


CELKOVÁ SITUÁCIA STAVBY
M 1:10 000

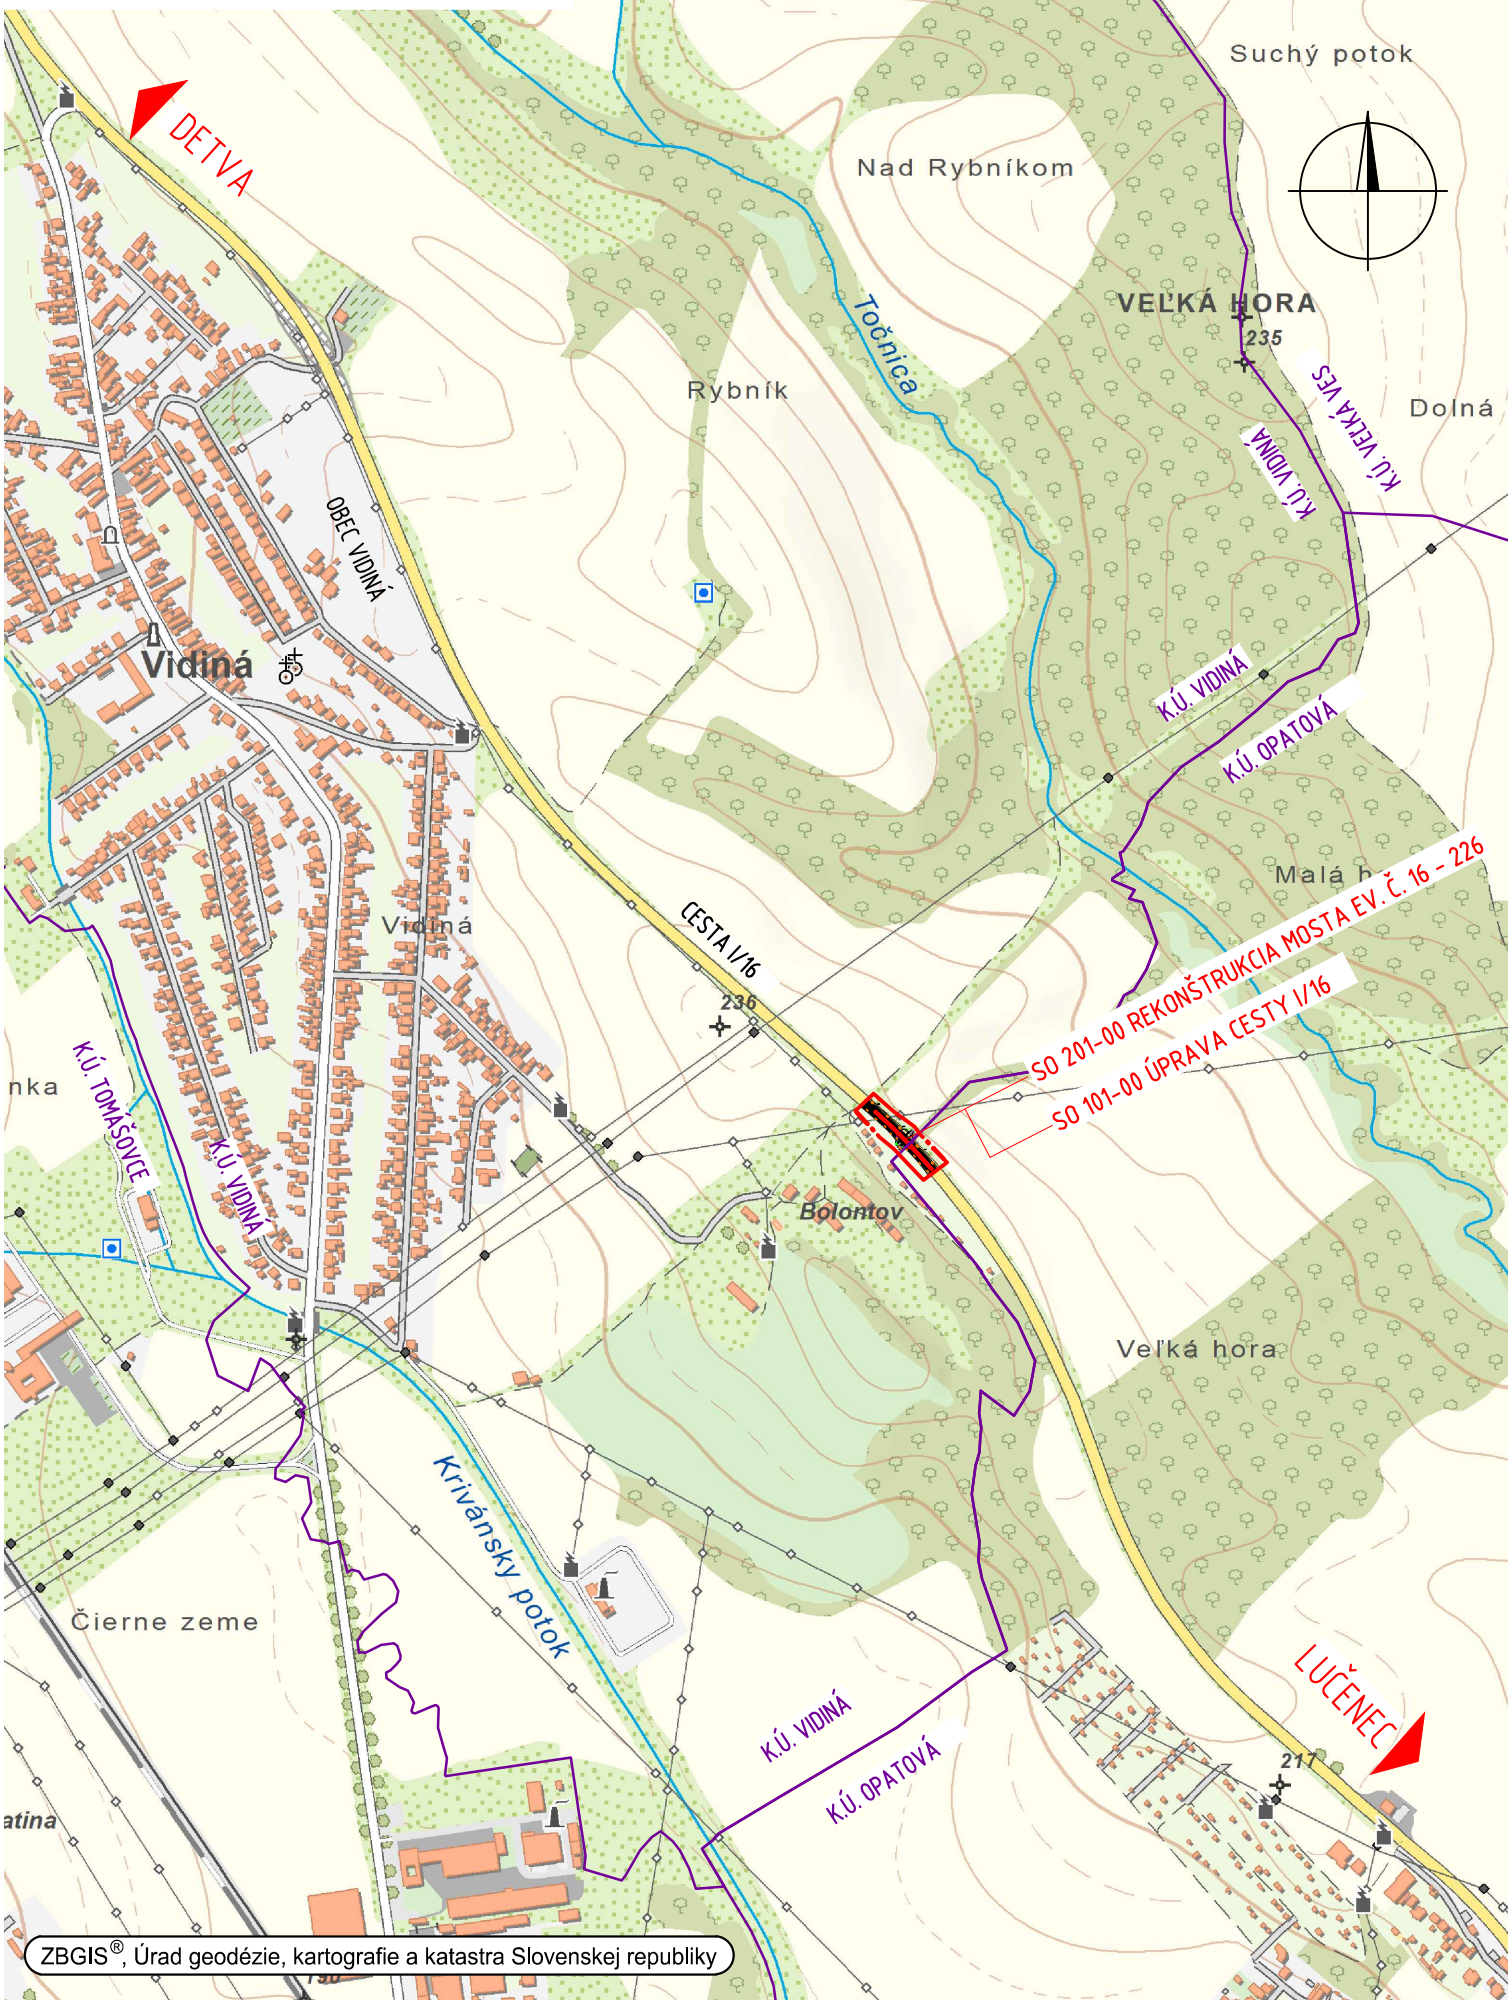

LEGENDA ZNAČENIA:

- HRANICA K.Ú.
- ROZSAH ÚZEMIA PRE ZAKRESLENIE
JEŠT'VUJÚCICH INŽINIERSKÝCH SIETÍ

DOTKNUTÉ KATASTRÁLNE ÚZEMIA:

- K.Ú. VIDINÁ
- K.Ú. OPATOVÁ


ZOZNAM STAVEBNÝCH OBJEKTOV:

- SO 101-00 ÚPRAVA CESTY I/16
- SO 201-00 REKONŠTRUKCIA MOSTA EV. Č. 16 - 226

OCHRANNÉ PÁSMA:

CESTY (OD OSI VOZOVKY)	
- I. TRIEDY	50 m
- II. TRIEDY	25 m
- III. TRIEDY	20 m
- MIESTNA KOMUNIKÁCIA	15 m
ŽELEZNIČNÁ TRÁŤ	
- OD OSI KRAJNEJ KOĽAJE	60 m
- OD HRANICE OBVODU DRÁHY	30 m
- VLEČKY (OD OSI KRAJNEJ KOĽAJE)	30 m
VODOVOD A KANALIZÁCIA DO DN500	1,5 m
VODOVOD A KANALIZÁCIA NAD DN500	2,5 m
PODZEMNÉ OZNAMOVACIE VEDENIE	1,5 m
NADZEMNÉ OZNAMOVACIE VEDENIE	2,0 m
PODZEMNÉ KÁBELOVÉ VEDENIE do 110kV	1 m
ZAVESENÉ KÁBELOVÉ VEDENIE od 1kV-35kV	1 m
NADZEMNÉ EL. VEDENIE od 1kV-35kV (holé vodiče)	10 m
NADZEMNÉ EL. VEDENIE od 35kV-110kV	15 m
TRAFOSTANICA VONKAJŠIA DO 110kV	10 m
PLYNOVOD V OBCI (MENEJ AKO 0,4 MPA)	1 m
PLYNOVOD DO DN 200	4 m
TEPLOVOD (V ZASTAVANOM ÚZEMÍ)	1,0 m

K.ú. Vidiná, Opatová
Súradnicový systém: S-JTSK, realizácia JTSK
Výškový systém: Bpv

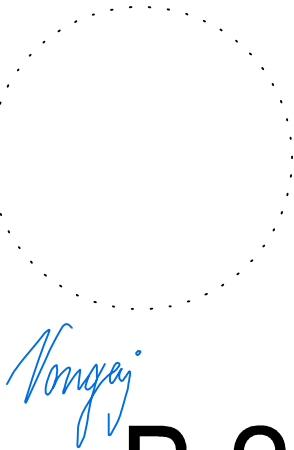

B.2

VYPRACOVAL: ING. T. OLEXA, PhD.		HL. INŽ. PROJEKTU: ING. Ľ. KOŽLEJ	 Somolického 1/B, 811 06 Bratislava I. Telefón: +421 2 5930 8261 Fax: +421 2 5930 8260 E-mail: info@amberg.sk
ZOD. PROJEKTANT: ING. D. VONGREJ		TECH. KONTROLA: ING. D. VONGREJ	
OBJEDNÁVATEĽ: SLOVENSKÁ SPRÁVA CIEST, MILETIČOVA 19, 826 19 BRATISLAVA			
KRAJ: BANSKOBYSTRICKÝ		OKRES: LUČENEC	
STAVBA: I/16 VIDINÁ – REKONŠTRUKCIA MOSTA ev. č. 16 – 226			ČÍSLO ZÁKAZKY: AP-2020/263/01
			STUPEŇ: DP/DSP/DRS
			DÁTUM: 03/2021
			FORMÁT: 3x A4
			MIERKA: 1:10 000
ČASŤ STAVBY: CELKOVÁ SITUÁCIA STAVBY			ČÍSLO PRÍLOHY: SÚPRAVA: