



ZMENY A DOPLNKY č. 6 ÚPN - SÚ LIPTOVSKÝ HRÁDOK
Schéma obvodov

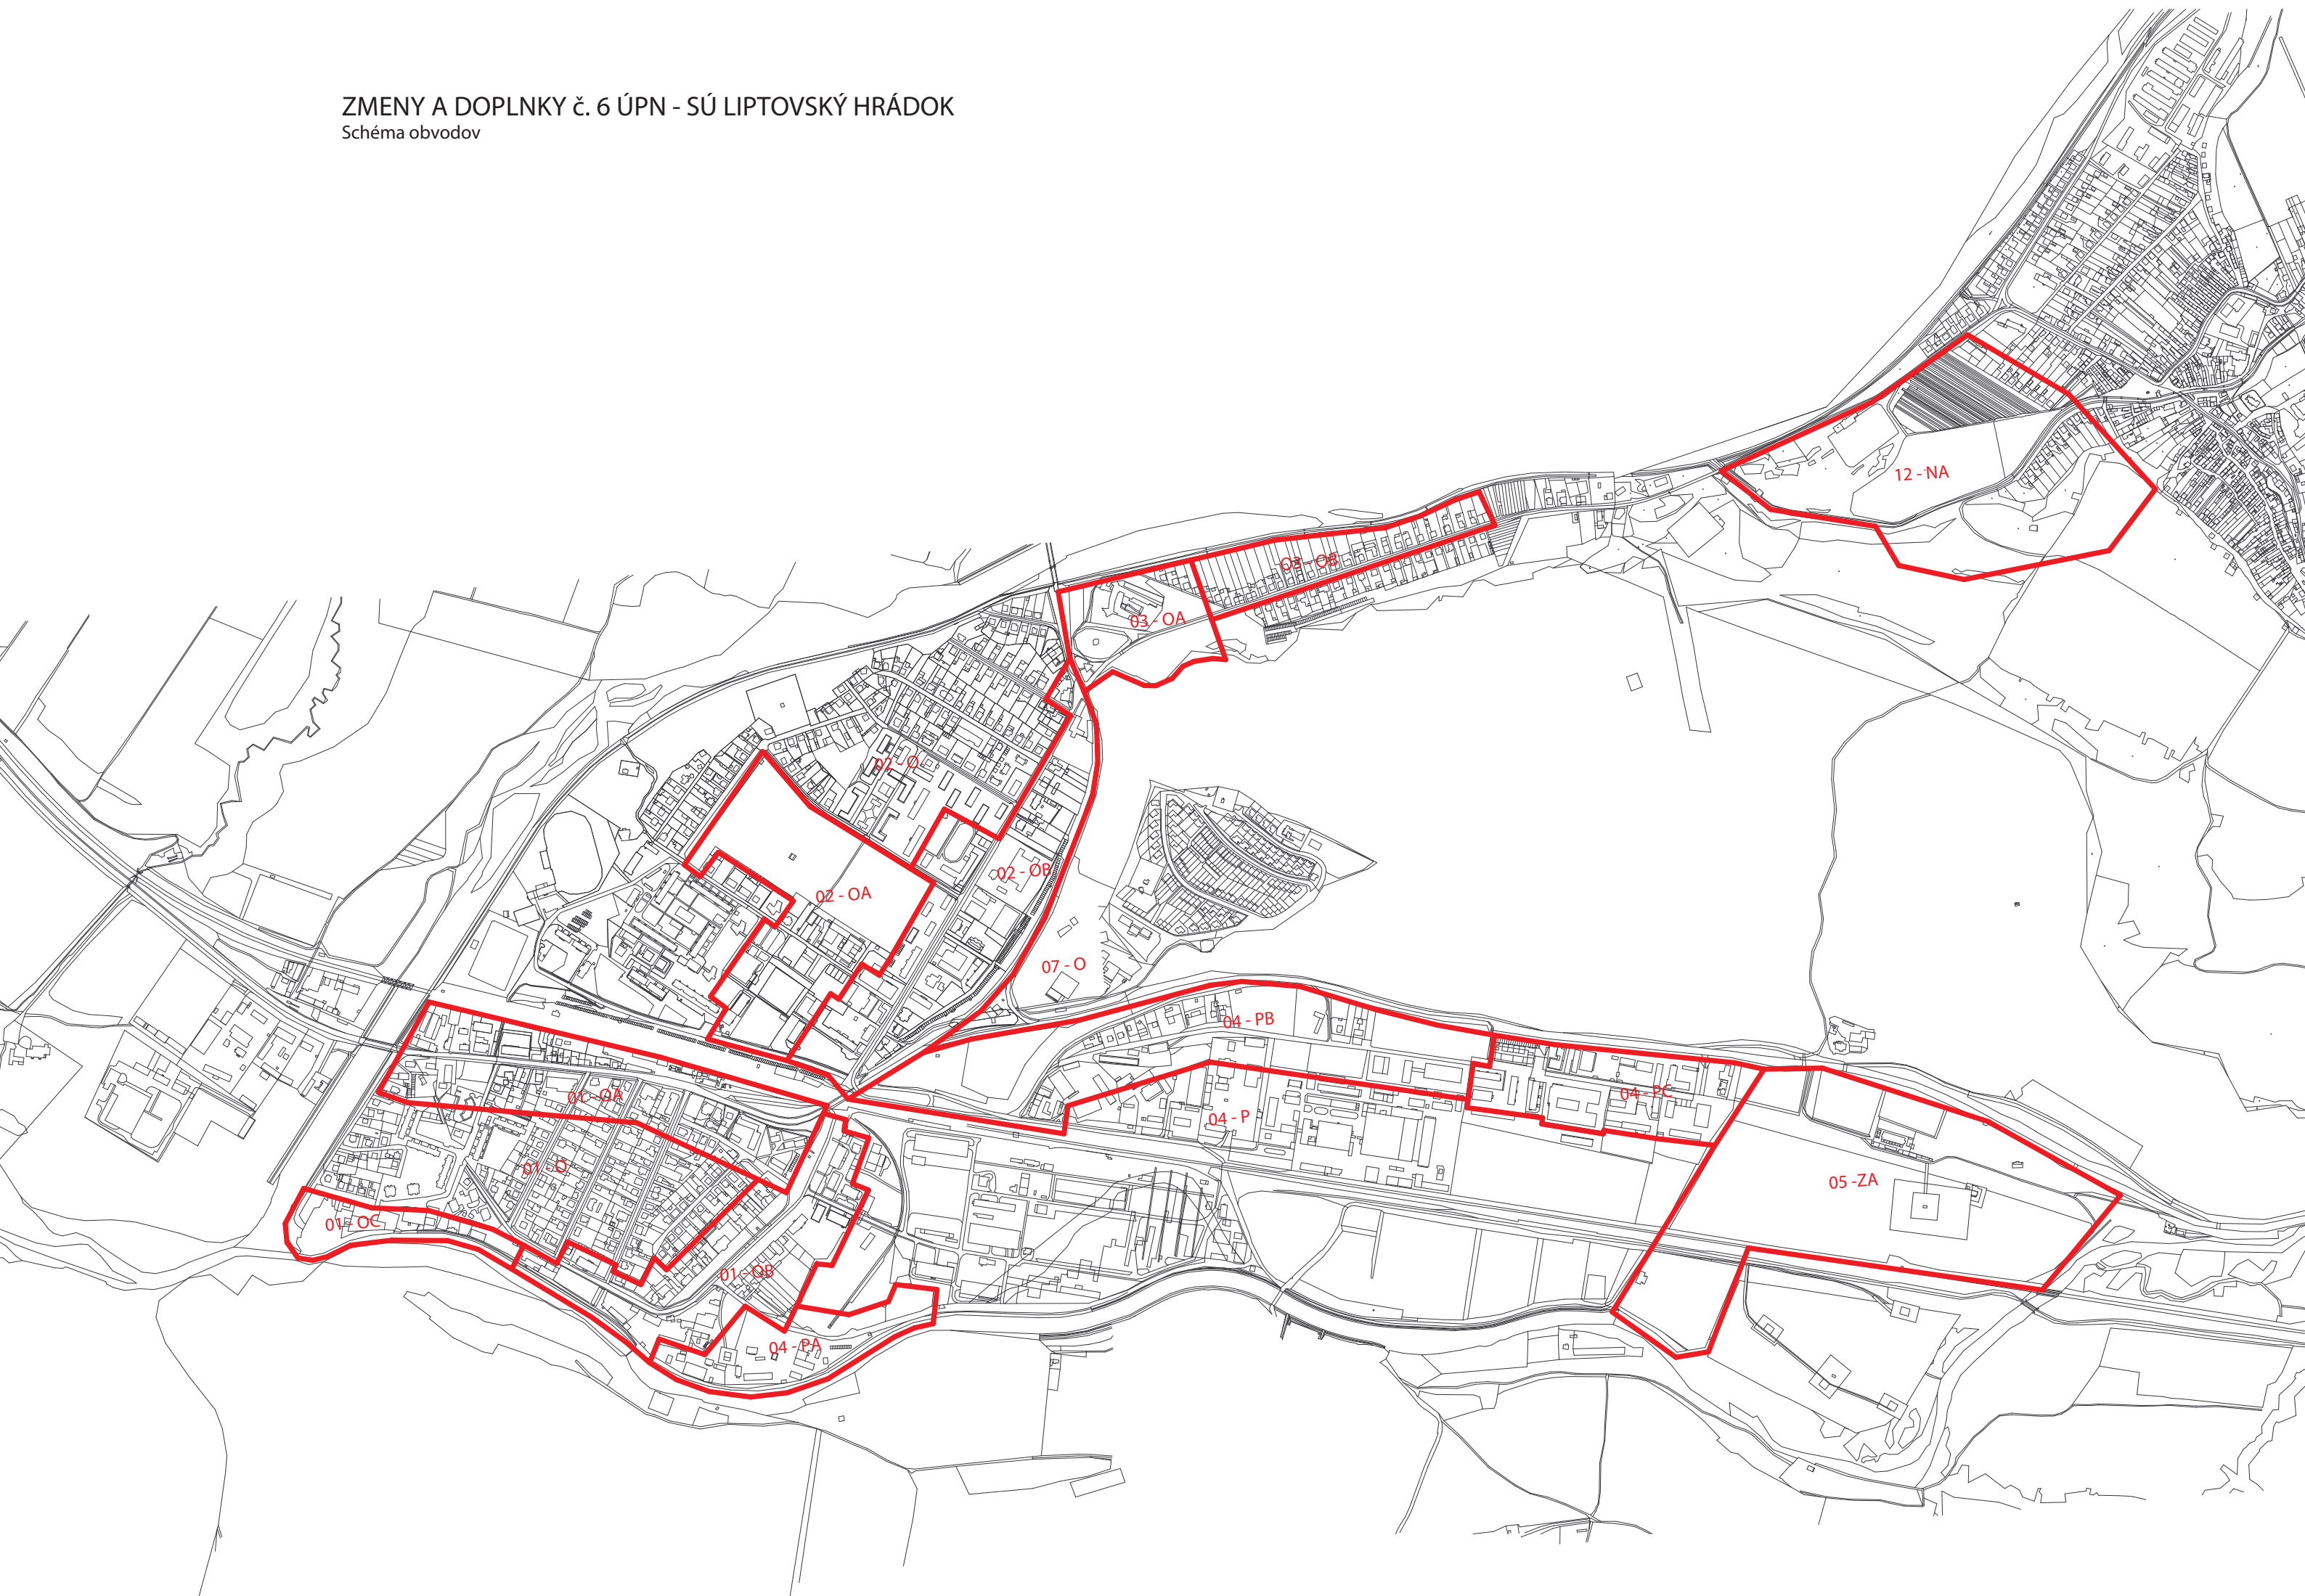


ZMENY A DOPLNKY č. 6 ÚPN - SÚ LIPTOVSKÝ HRÁDOK
Schéma náložiek

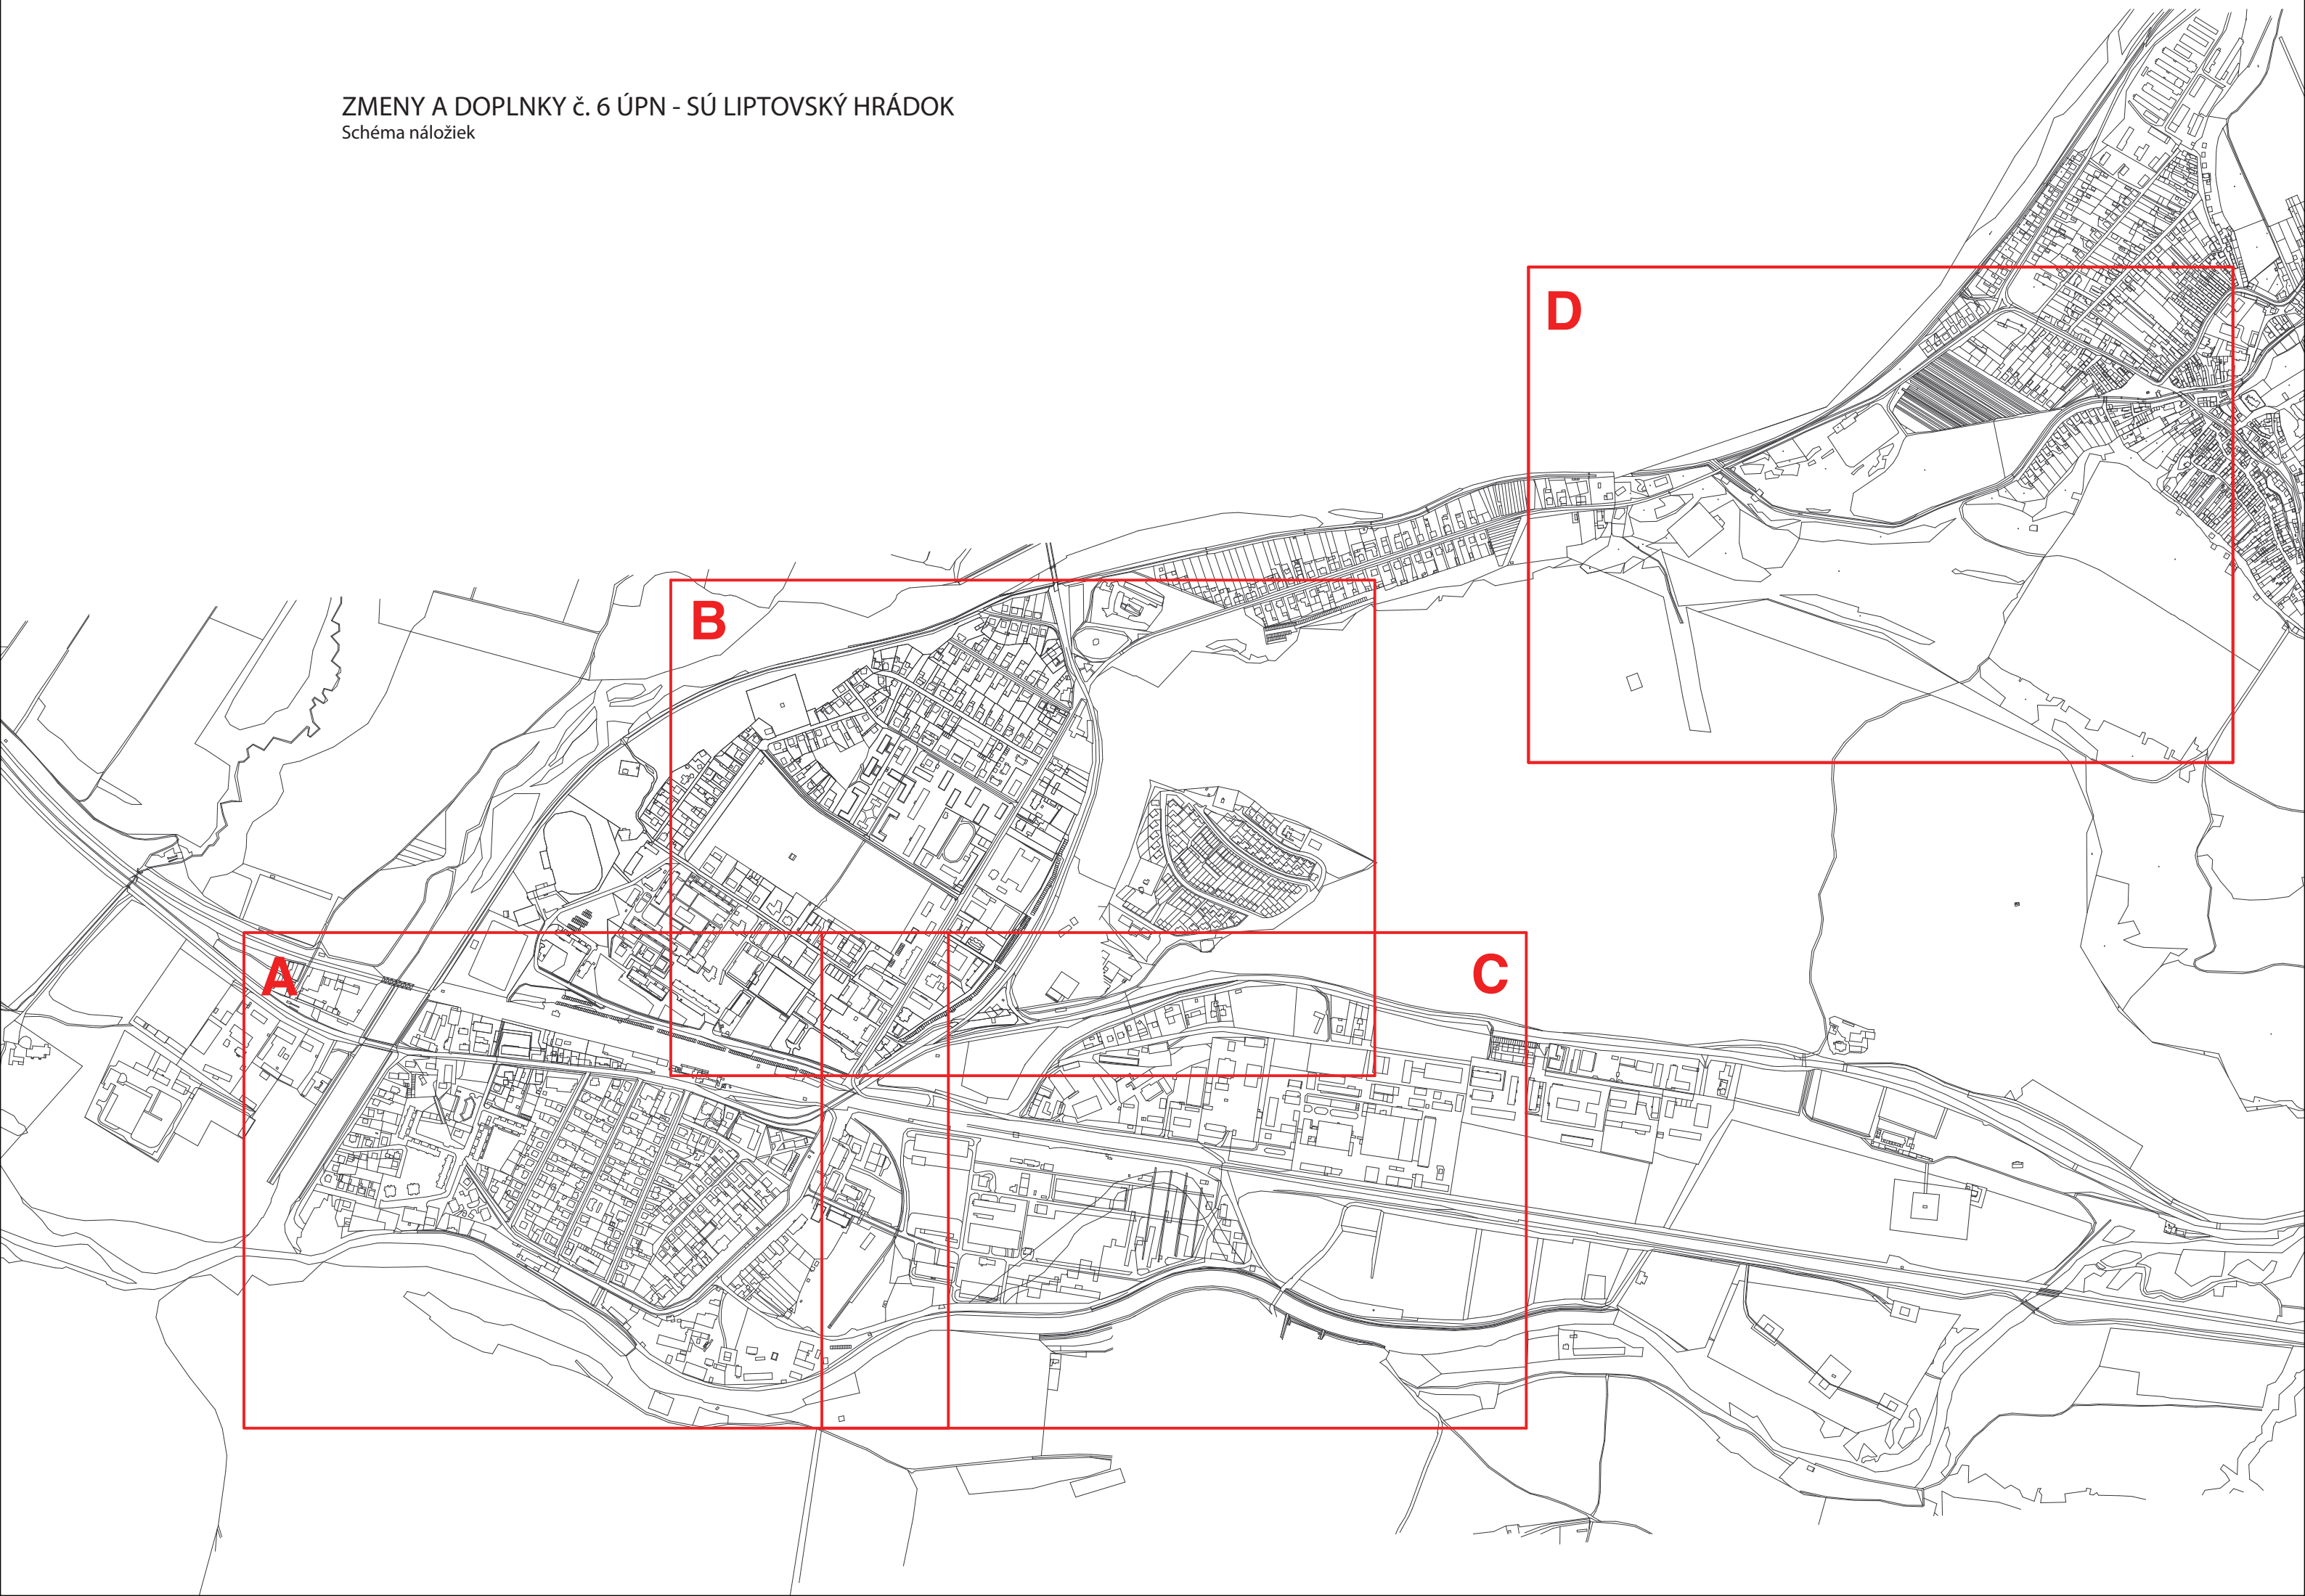


LEGENDA


STAV NÁVRH REZERVA

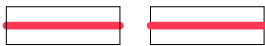

HRANICA KATASTRA

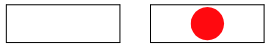

OZNAČENIE NÁVRHU

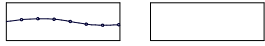

SVAHOVÉ DEFORMÁCIE STABILIZOVANÉ



SVAHOVÉ DEFORMÁCIE POTENCIÁLNE



SVAHOVÉ DEFORMÁCIE AKTÍVNE



ŠPORTOVÁ TRASA - CYKLOTRASA



LÁVKA / CYKLOMOST

OZNAČENIE REGULATÍVOV :



/ BV / ÚZEMIE PRE ZÁSTAVBU RODINNÝCH DOMOV VIDIECKEHO TYPU



/ BR / ÚZEMIE PRE ZÁSTAVBU RODINNÝCH DOMOV MESTSKÉHO TYPU



/ BZ / ÚZEMIE PRE VIACPODLAŽNÚ BYTOVÚ ZÁSTAVBU



/ NBZ / ÚZEMIE PRE NADŠTANDARDNÚ VIACPODLAŽNÚ BYTOVÚ ZÁSTAVBU



/ SBZ / ÚZEMIE PRE SOCIÁLNU BYTOVÚ ZÁSTAVBU



/ ZÚB / ZMIEŠANÉ ÚZEMIE S PREVAHOU BÝVANIA (DOPLNKOVÁ FUNKCIA OBČIANSKA VYBAVENOSŤ)



/ ZÚV / ZMIEŠANÉ ÚZEMIE S PREVAHOU VYBAVENOSTI (DOPLNKOVÁ FUNKCIA BÝVANIE)



/ ZÚP / ZMIEŠANÉ ÚZEMIE S PREVAHOU VÝROBY (DOPLNKOVÁ FUNKCIA OBČIANSKA VYBAVENOSŤ A BÝVANIE)



/ ZÚT / ZMIEŠANÉ ÚZEMIE S PREVAHOU TURIZMU (DOPLNKOVÁ FUNKCIA BÝVANIE)



/ PV / ÚZEMIE PRE PRIEMYSELNÚ, STAVEBNÚ VÝROBU, SKLADOVÉ HOSPODÁRSTVO



/ PLV / ÚZEMIE PRE ZARIADENIA POĽNOHOSPODÁRSKEJ A LESNEJ VÝROBY



/ ÚV / ÚZEMIE OBČIANSKEJ VYBAVENOSTI



/ ÚŠ / ÚZEMIE PRE ŠPORTOVÚ VYBAVENOSŤ



/ RT / ÚZEMIE PRE REKREÁCIU A TURIZMUS





/ ÚZ / ÚZEMIE VEREJNEJ A IZOLAČNEJ ZELENÉ, ÚZEMIE ZÁHRADKÁRSKÝCH OSÁD




/ ÚD / ÚZEMIE PRE DOPRAVU A DOPRAVNÉ ZARIADENIA

ZMENY A DOPLNKY Č. 6 ÚPN - SÚ LIPTOVSKÝ HRÁDOK

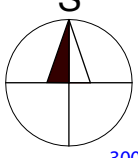
  		Objednávateľ' : Mesto LIPTOVSKÝ HRÁDOK Zhotoviteľ' : ACAD s.r.o., LIPTOVSKÝ MIKULÁŠ Hlavný riešiteľ' : Ing. arch. MARTIN LICHARDUS Zodp. riešiteľ' :	
Výkres č. a-1	Paré č. 1	Výkres širších vzťahov	
Dátum: 04.2022	Mierka: 1 : 50000		

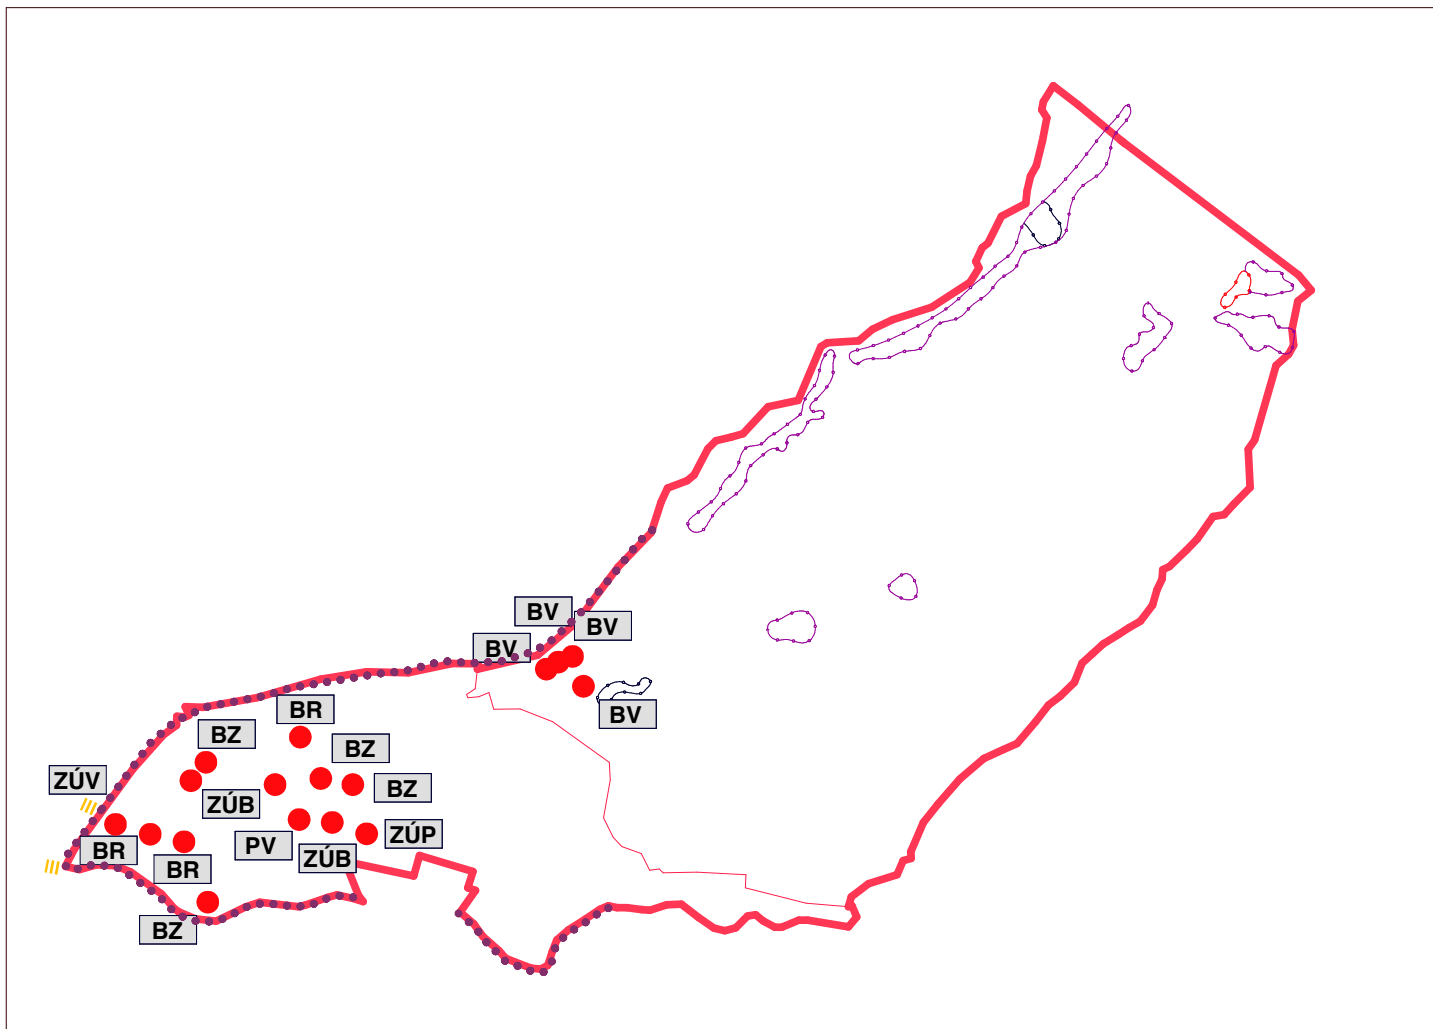

ZMENY A DOPLNKY č. 6 ÚPN - SÚ LIPTOVSKÝ HRÁDOK
Výkres širších vzťahov

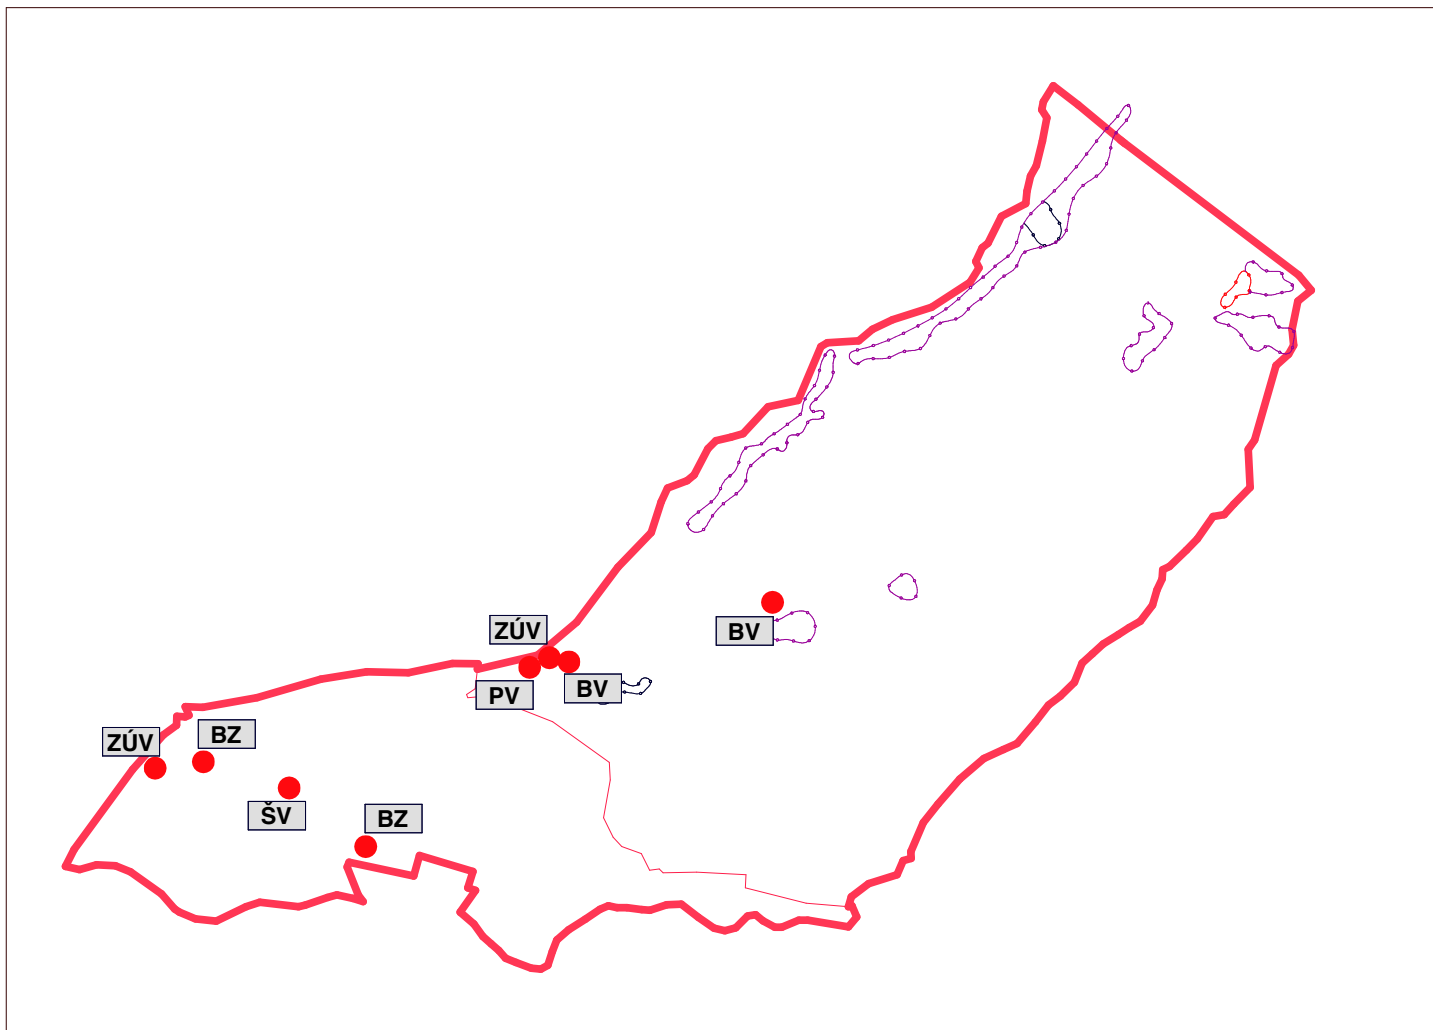

ZMENY A DOPLNKY č. 1-5 ÚPN - SÚ LIPTOVSKÝ HRÁDOK
Výkres širších vzťahov

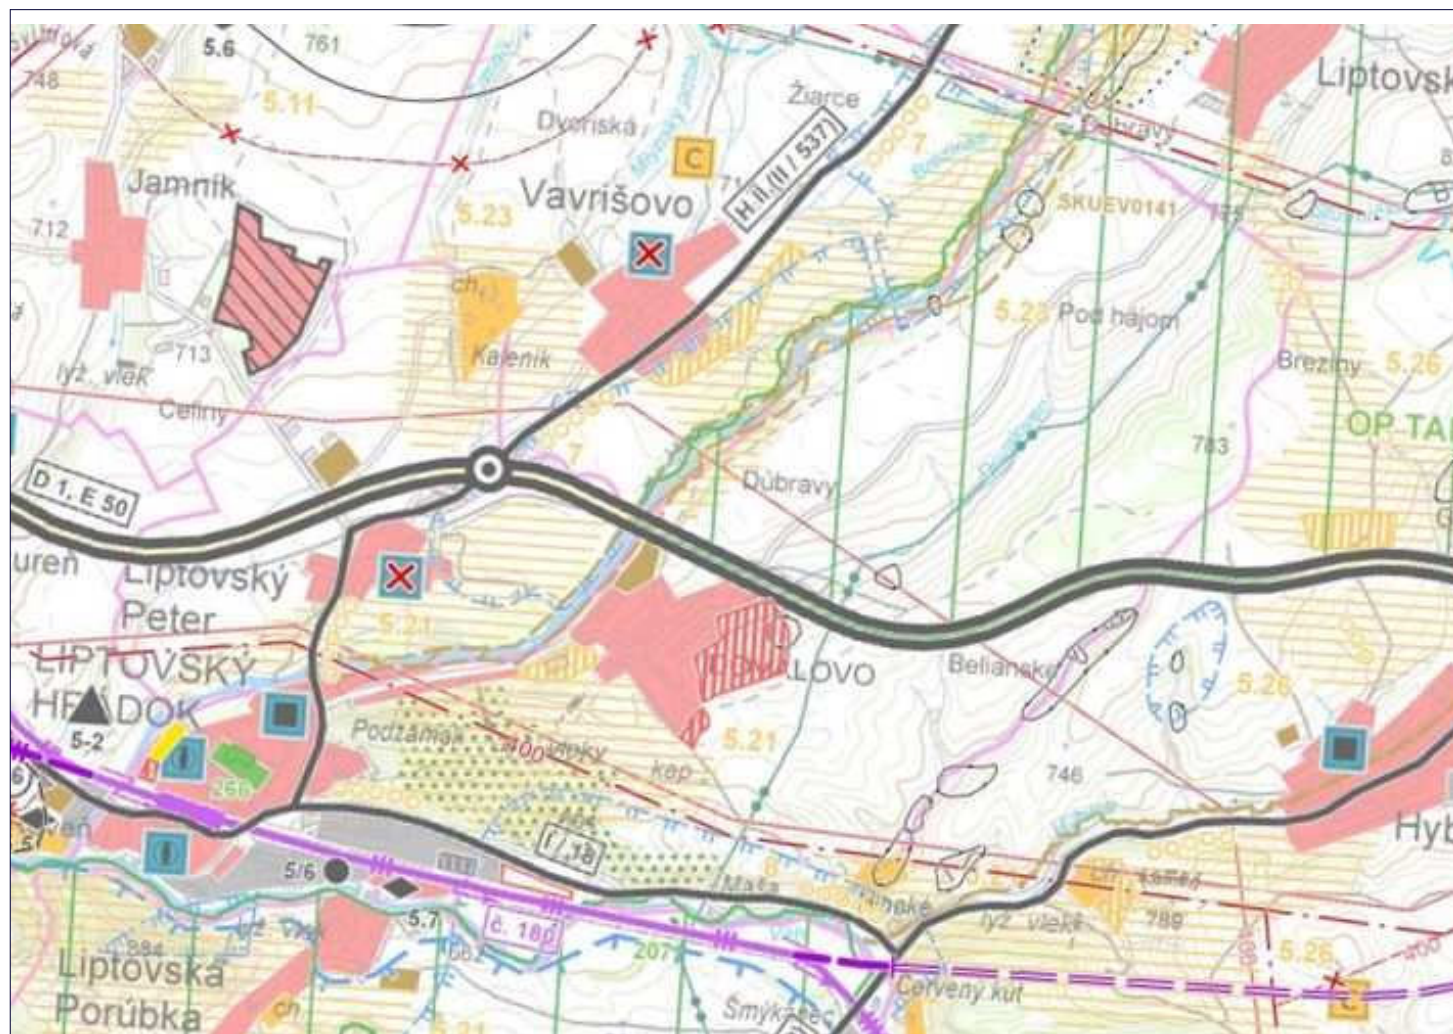

LEGENDA

STAV NÁVRH REZERVA


		HRANICA PRIESTOROVÝCH HOMOGÉNNYCH JEDNOTIEK
	01-OA	OZNAČENIE PRIESTOROVO - HOMOGÉNNYCH JEDNOTIEK
		HRANICA OCHRANNÝCH PÁSIEM
		HRANICA NKP
		RODINNÉ DOMY
		VIACPODLAŽNÁ ZÁSTAVBA BYTOVÝCH DOMOV
		ZMIEŠANÉ ÚZEMIE S PREVAHOU BÝVANIA
		OBČIANSKA VYBAVENOSŤ
		ŠPORT
		VÝROBA
		ZMIEŠANÉ ÚZEMIE S PREVAHOU VÝROBY
		VEREJNÁ A IZOLAČNÁ ZELEŇ PLOŠNÁ
		MIESTNE CESTNÉ KOMUNIKÁCIE
		ZRUŠENIE NÁVRHU KOMUNIKÁCIE
		INDIVIDUÁLNE GARÁŽE
		SÚSTREDENÉ PARKOVACIE PLOCHY
		ŠPORTOVÁ TRASA - CYKLOTRASA
		HLAVNÉ PEŠIE PRIESTRANSTVÁ
		HLAVNÉ PEŠIE KOMUNIKÁCIE
		OBNOVA VSTUPOV DO ARBORÉTA


OZNAČENIE REGULATÍVOV :

BV	/ BV / ÚZEMIE PRE ZÁSTAVBU RODINNÝCH DOMOV VIDIECKEHO TYPU
BR	/ BR / ÚZEMIE PRE ZÁSTAVBU RODINNÝCH DOMOV MESTSKÉHO TYPU
BZ	/ BZ / ÚZEMIE PRE VIACPODLAŽNÚ BYTOVÚ ZÁSTAVBU
NBZ	/ NBZ / ÚZEMIE PRE NADŠTANDARDNÚ VIACPODLAŽNÚ BYTOVÚ ZÁSTAVBU
SBZ	/ SBZ / ÚZEMIE PRE SOCIÁLNU BYTOVÚ ZÁSTAVBU
ZÚB	/ ZÚB / ZMIEŠANÉ ÚZEMIE S PREVAHOU BÝVANIA (DOPLNKOVÁ FUNKCIA OBČIANSKA VYBAVENOSŤ)
ZÚV	/ ZÚV / ZMIEŠANÉ ÚZEMIE S PREVAHOU VYBAVENOSTI (DOPLNKOVÁ FUNKCIA BÝVANIE)
ZÚP	/ ZÚP / ZMIEŠANÉ ÚZEMIE S PREVAHOU VÝROBY (DOPLNKOVÁ FUNKCIA OBČIANSKA VYBAVENOSŤ A BÝVANIE)
ZÚT	/ ZÚT / ZMIEŠANÉ ÚZEMIE S PREVAHOU TURIZMU (DOPLNKOVÁ FUNKCIA BÝVANIE)
PV	/ PV / ÚZEMIE PRE PRIEMYSELNÚ, STAVEBNÚ VÝROBU, SKLADOVÉ HOSPODÁRSTVO
PLV	/ PLV / ÚZEMIE PRE ZARIADENIA POĽNOHOSPODÁRSKEJ A LESNEJ VÝROBY
ÚV	/ ÚV / ÚZEMIE OBČIANSKEJ VYBAVENOSTI
ÚŠ	/ ÚŠ / ÚZEMIE PRE ŠPORTOVÚ VYBAVENOSŤ
RT	/ RT / ÚZEMIE PRE REKREÁCIU A TURIZMUS
ÚZ	/ ÚZ / ÚZEMIE VEREJNEJ A IZOLAČNEJ ZELENÉ, ÚZEMIE ZÁHRADKÁRSKYCH OSÁD
ÚD	/ ÚD / ÚZEMIE PRE DOPRAVU A DOPRAVNÉ ZARIADENIA
	ZRUŠENIE REGULATÍVU

ZMENY A DOPLNKY Č. 6 ÚPN - SÚ LIPTOVSKÝ HRÁDOK


	0100200300		Objednávateľ : Mesto LIPTOVSKÝ HRÁDOK Zhotoviteľ : ACAD s.r.o., LIPTOVSKÝ MIKULÁŠ Hlavný riešiteľ : Ing. arch. MARTIN LICHARDUS Zodp. riešiteľ : LICHARDUS ARCHITECTS WWW.LICHARDUS.SK
	Výkres č.	Paré č.	
	b-1	1	
	Dátum:	Mierka:	Komplexný výkres priestorového usporiadania a funkčného využívania územia
	04.2022	1 : 5000	

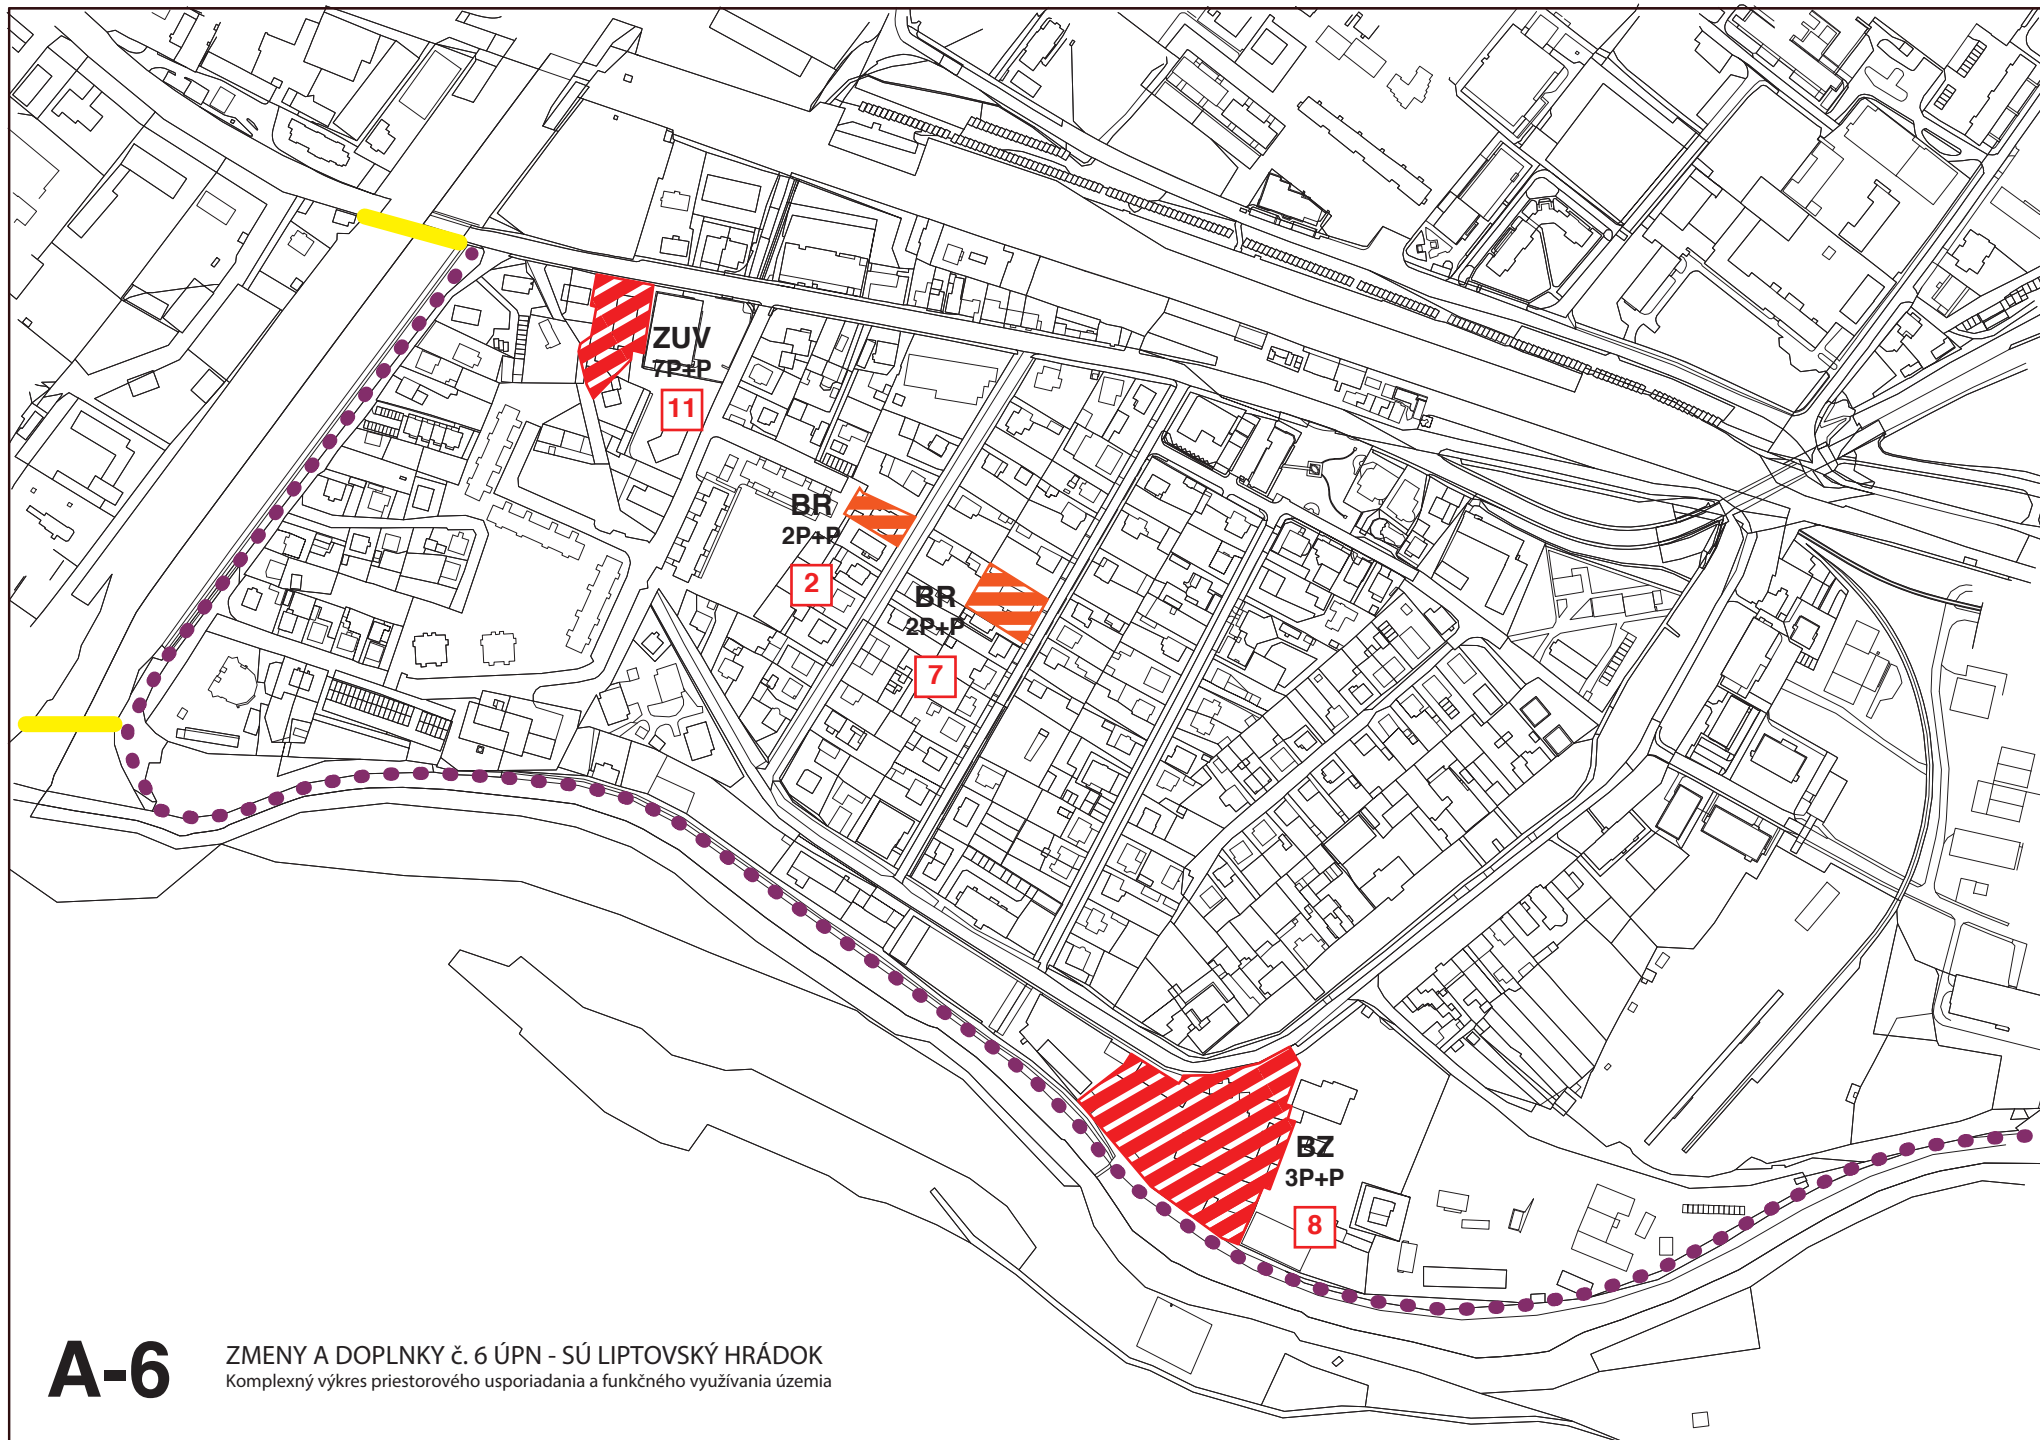

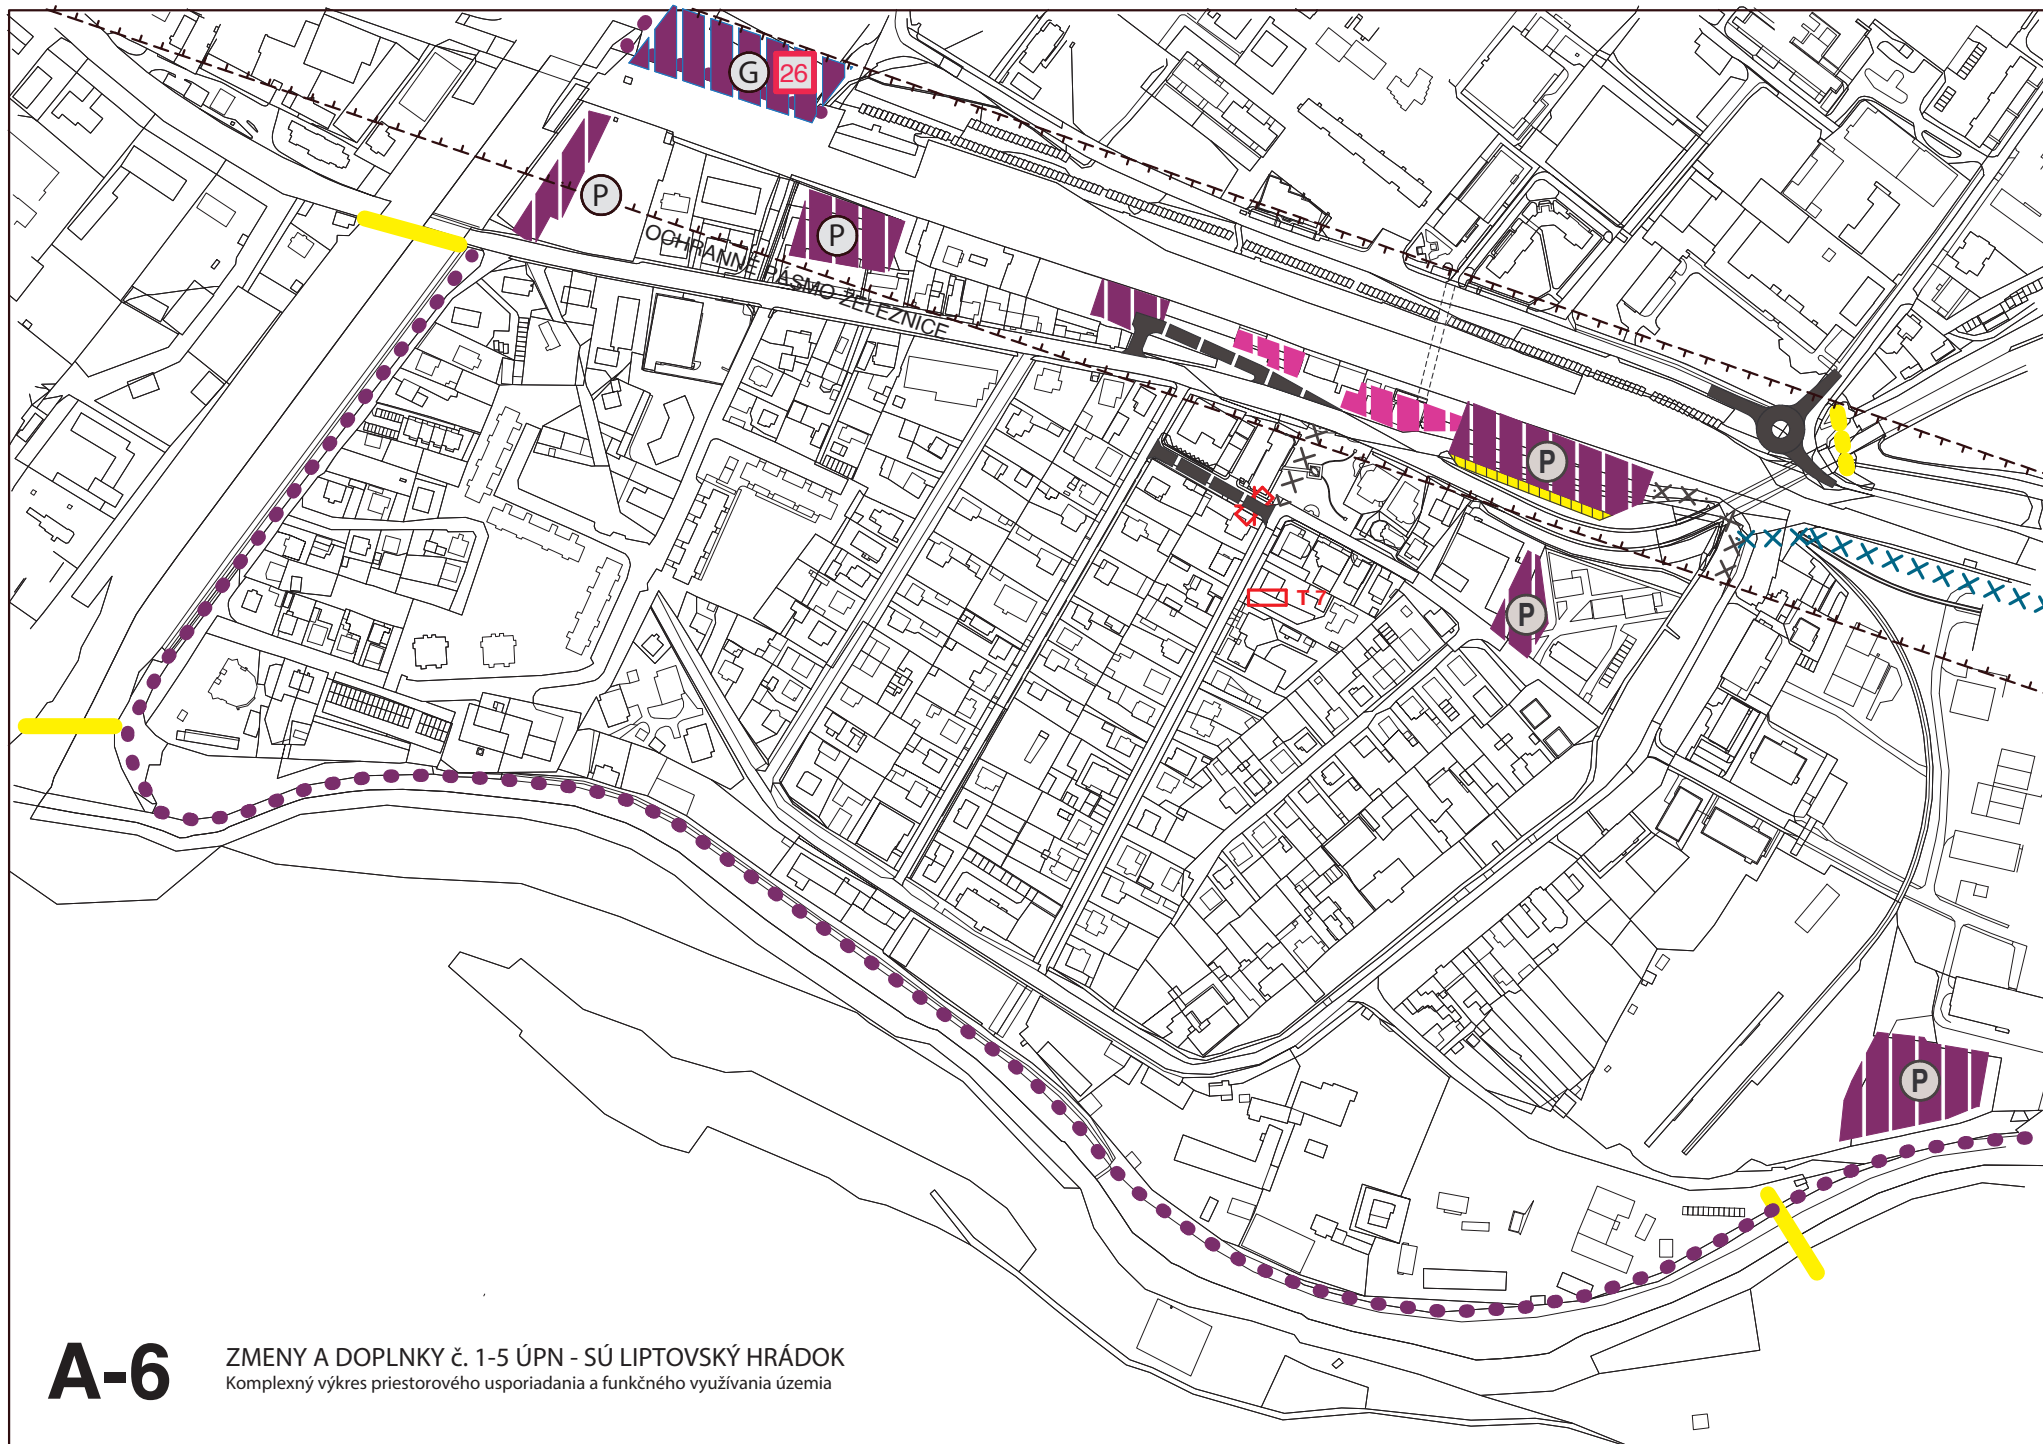

A-6


ZMENY A DOPLNKY č. 1-5 ÚPN - SÚ LIPTOVSKÝ HRÁDOK
Komplexný výkres priestorového usporiadania a funkčného využívania územia

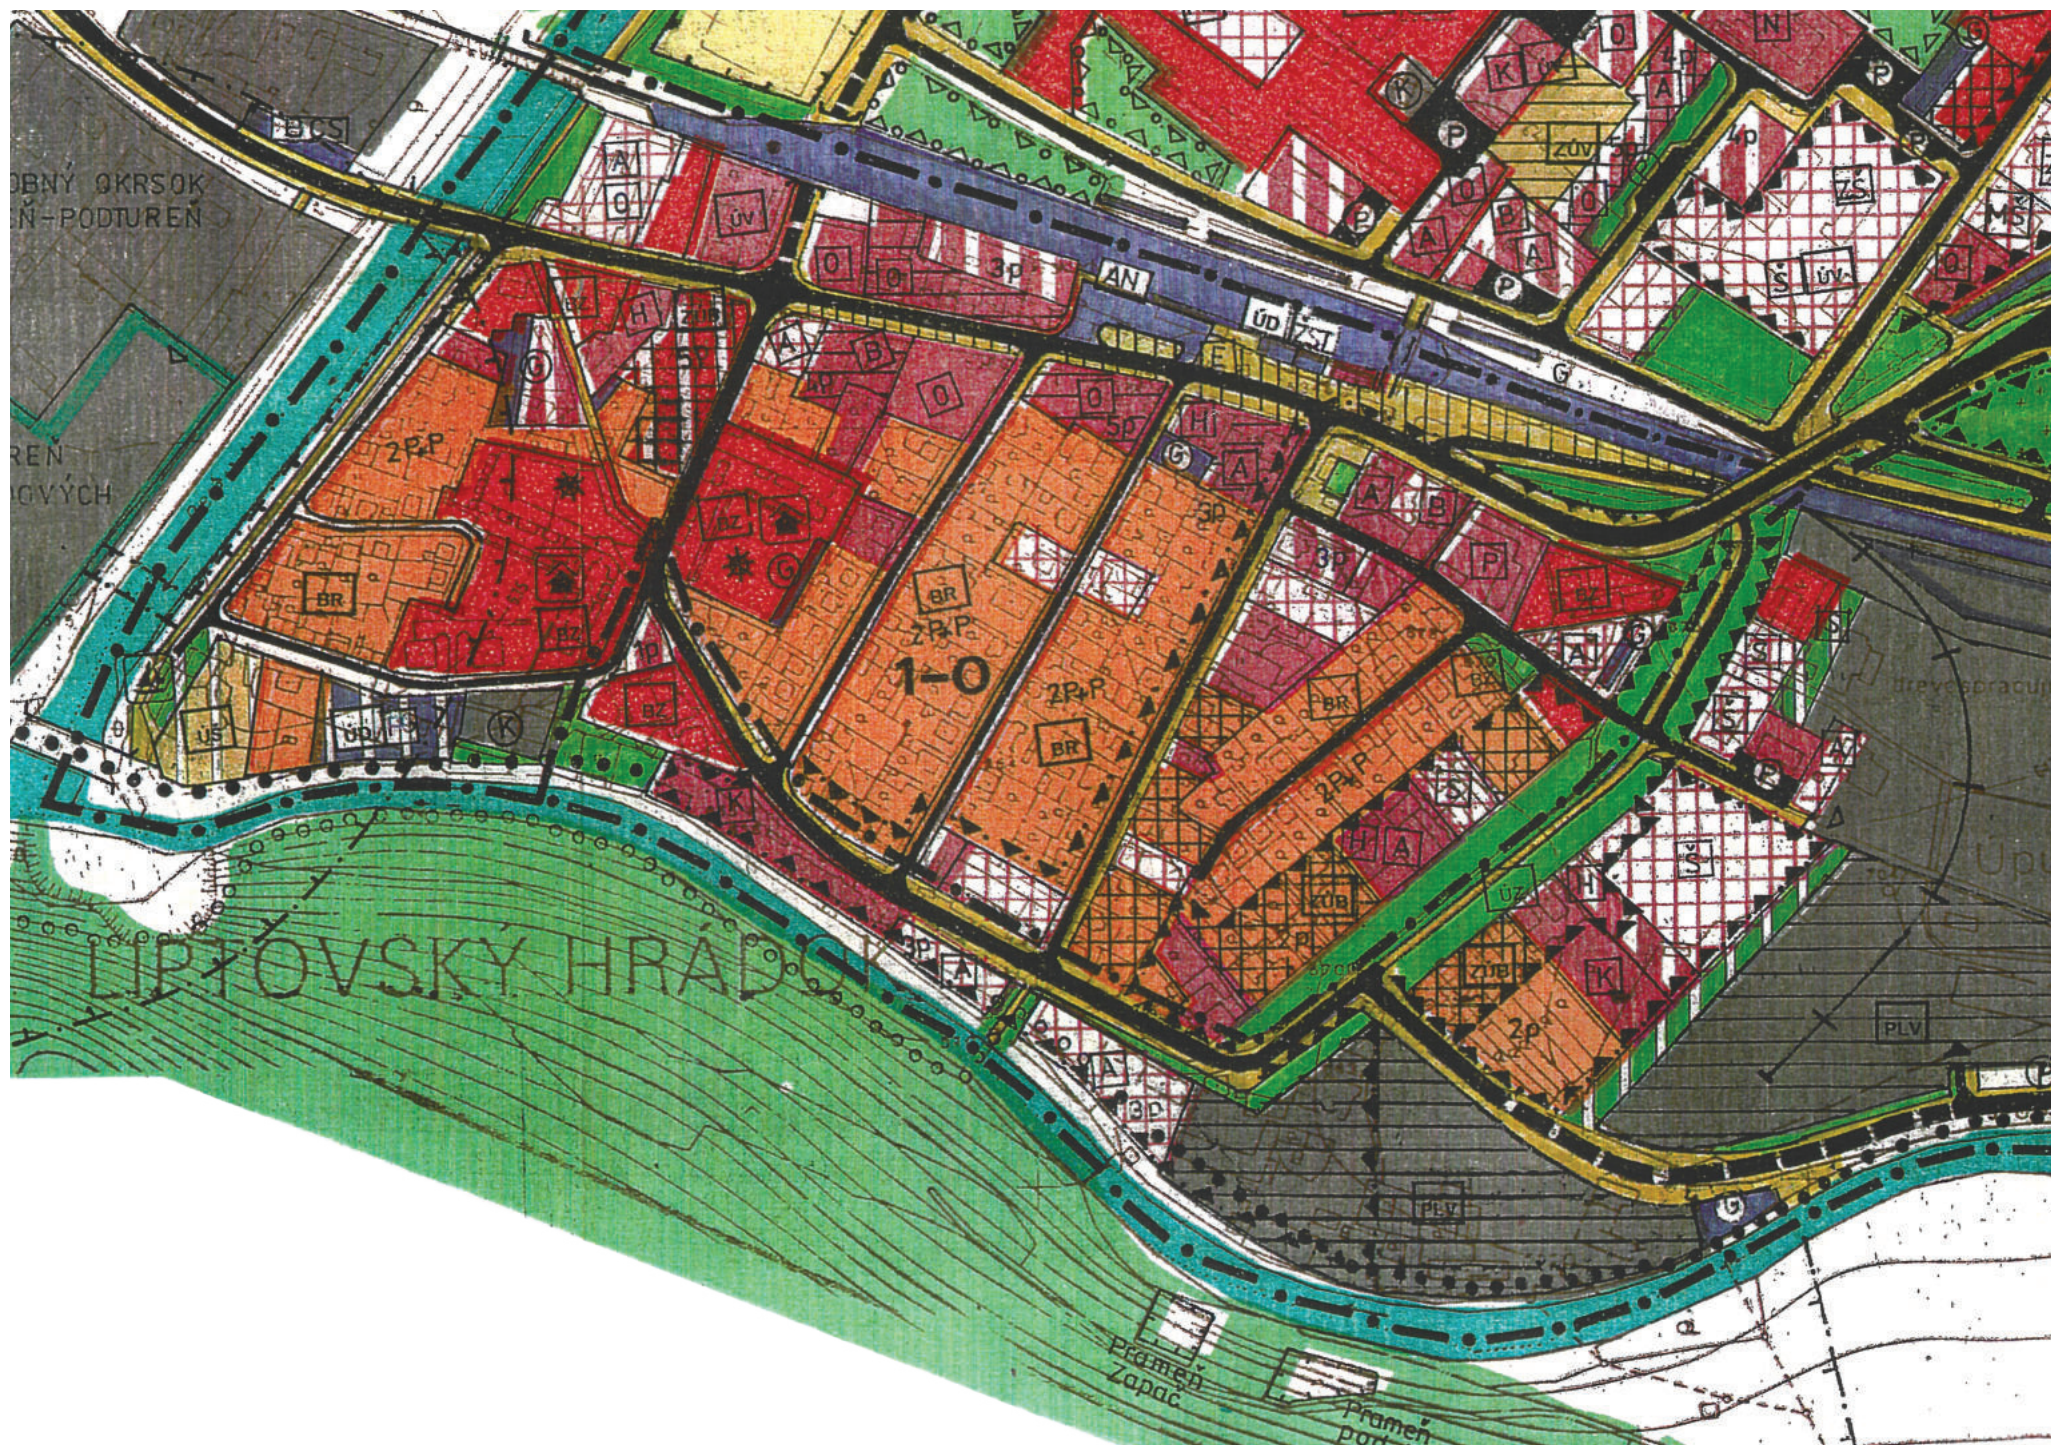

B-6


ZMENY A DOPLNKY č. 6 ÚPN - SÚ LIPTOVSKÝ HRÁDOK

Komplexný výkres priestorového usporiadania a funkčného využitia územia

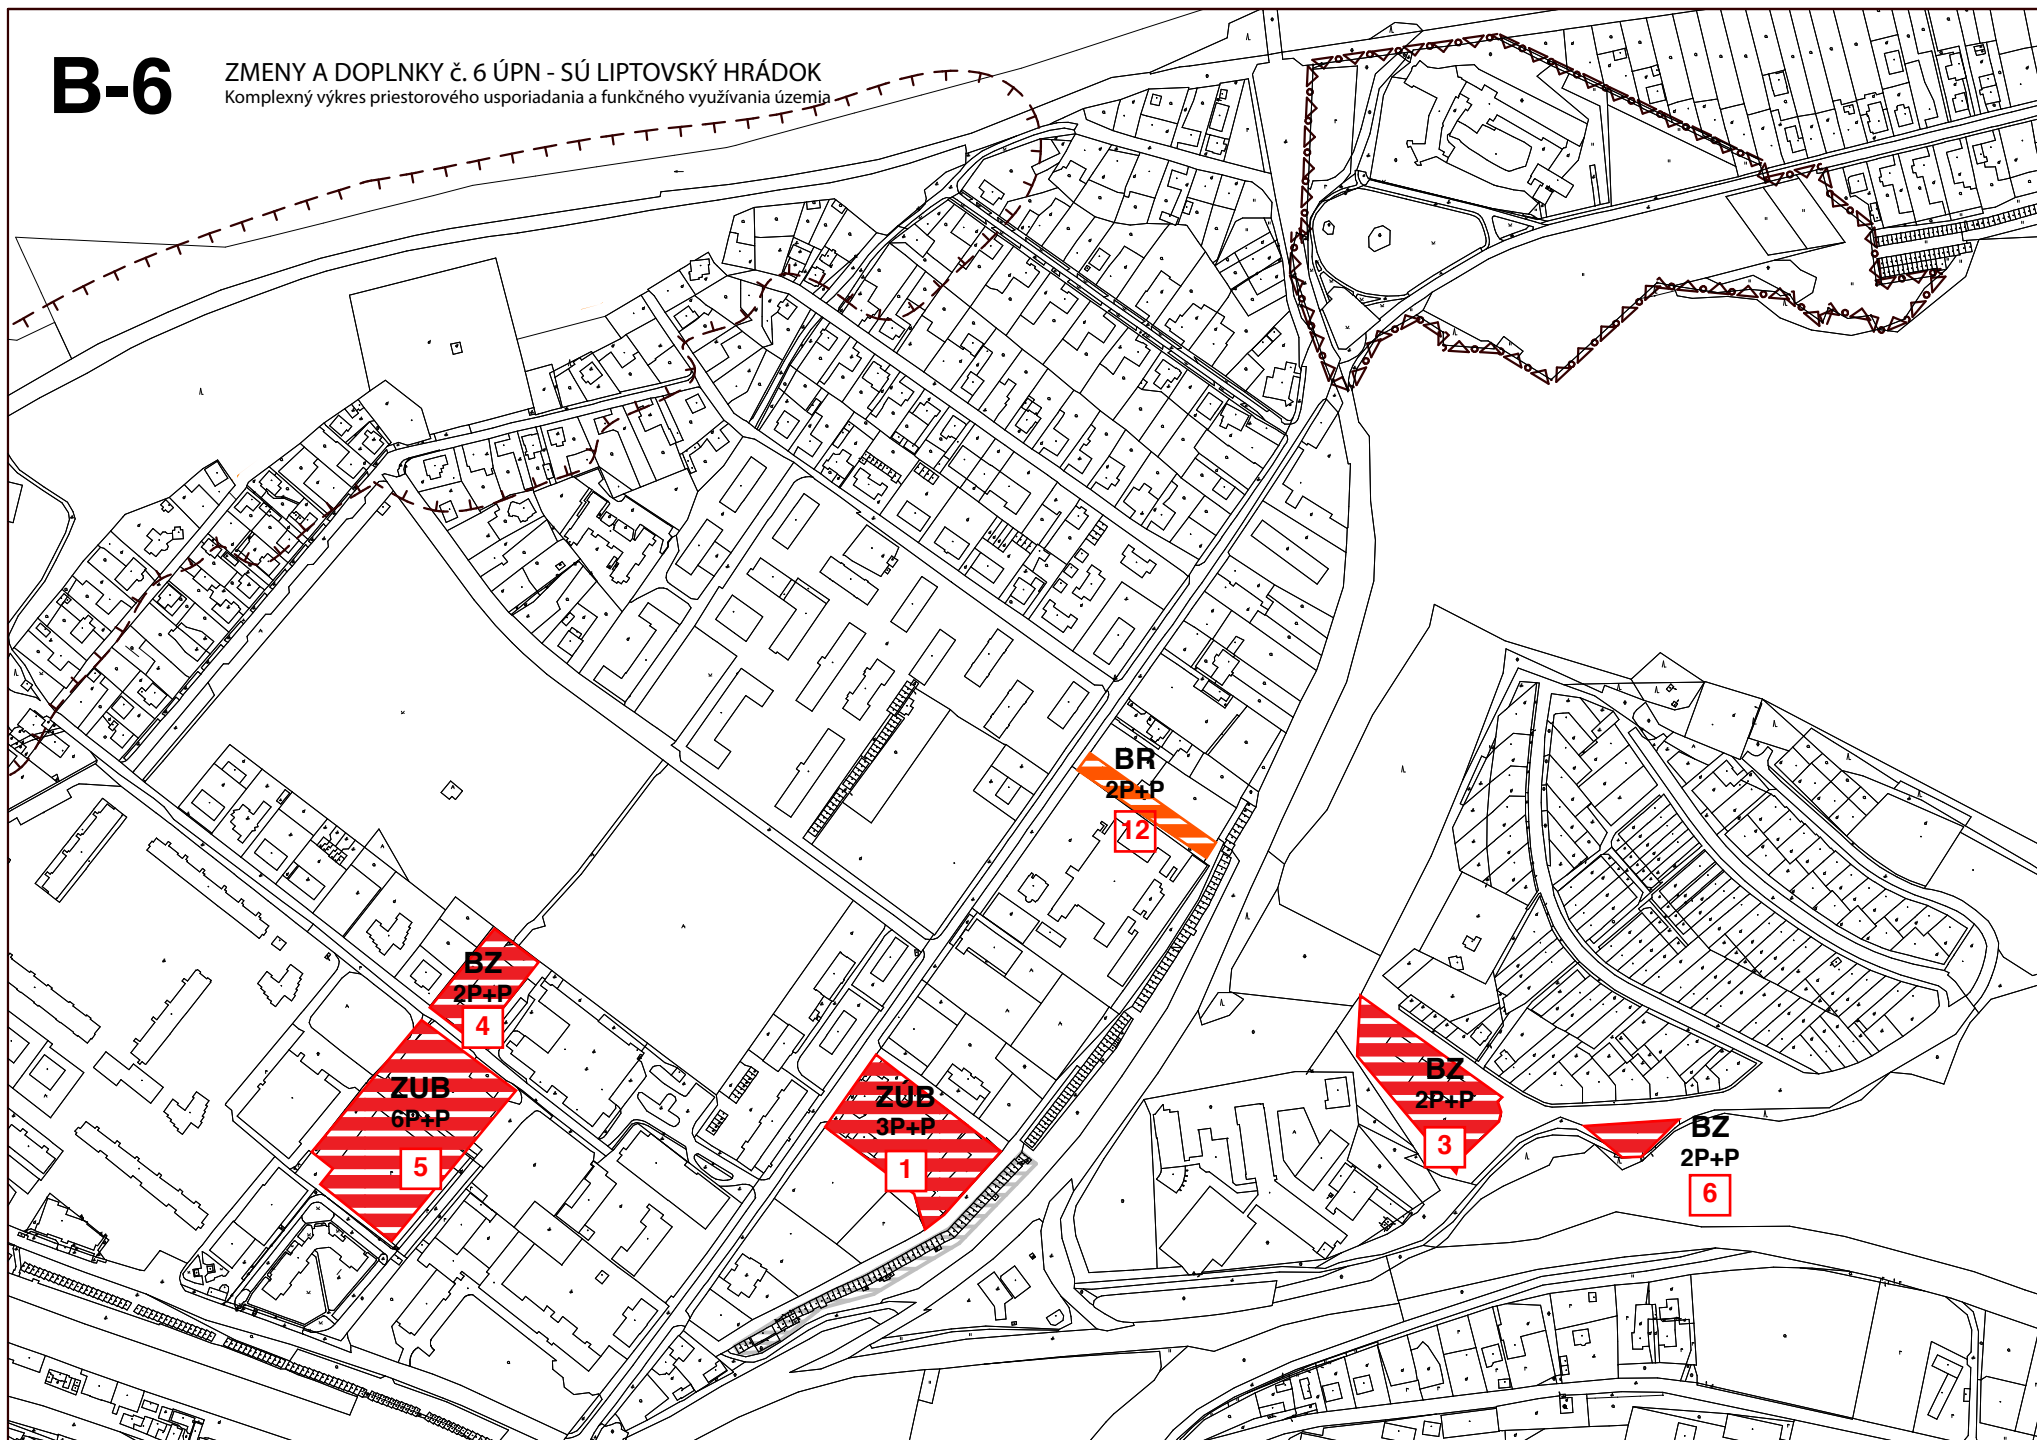


B-6

ZMENY A DOPLNKY č. 1-5 ÚPN - SÚ LIPTOVSKÝ HRÁDKO
Komplexný výkres priestorového usporiadania a funkčného využívania územia

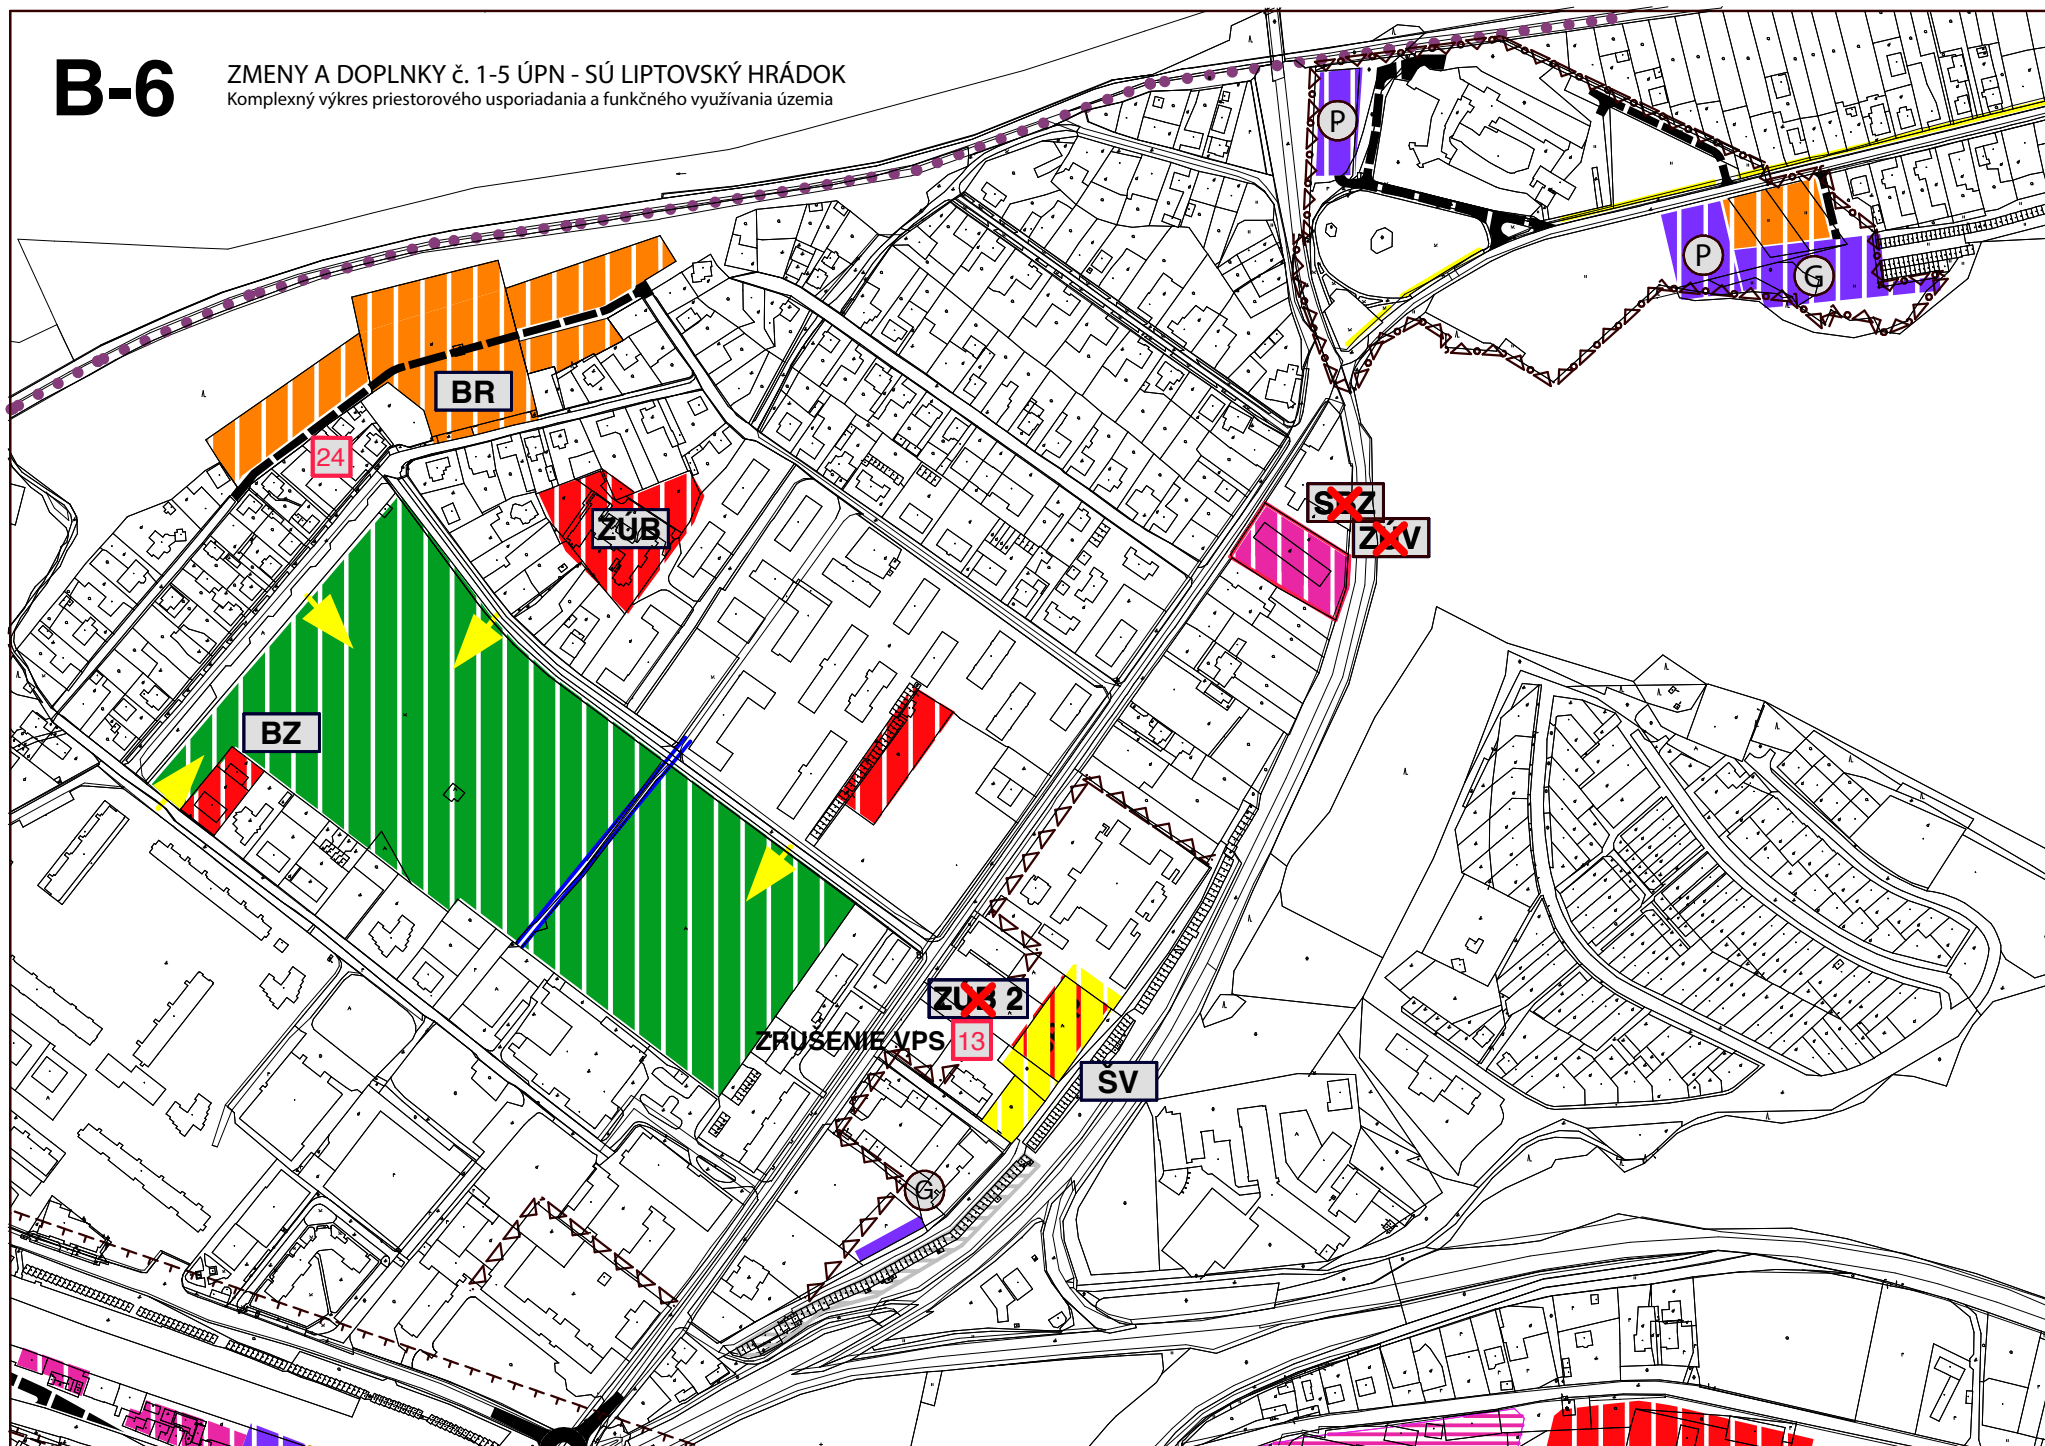





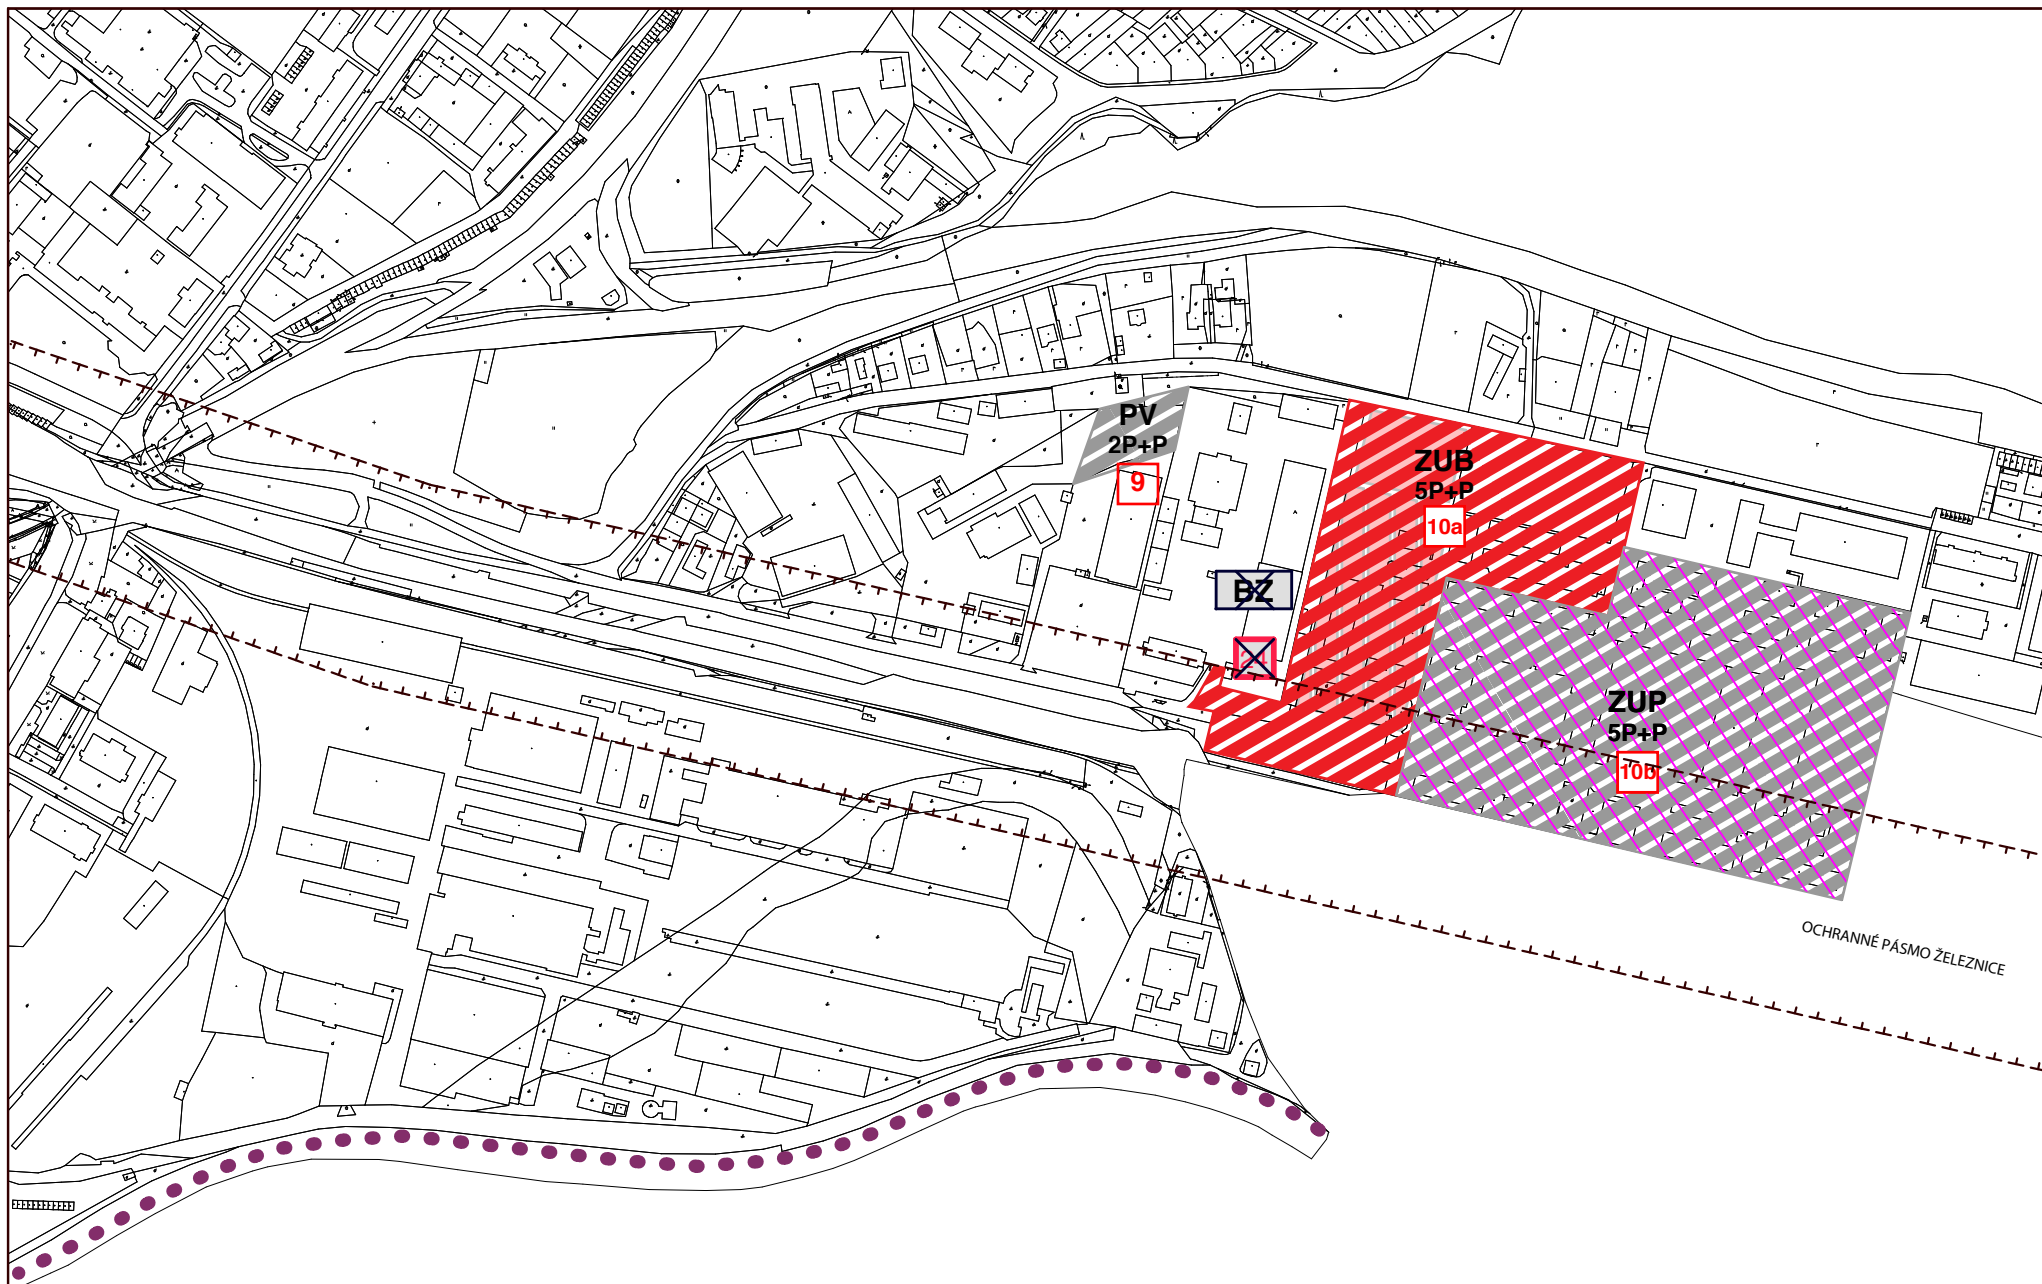

C-6


ZMENY A DOPLNKY č. 6 ÚPN - SÚ LIPTOVSKÝ HRÁDOK
Komplexný výkres priestorového usporiadania a funkčného využívania územia

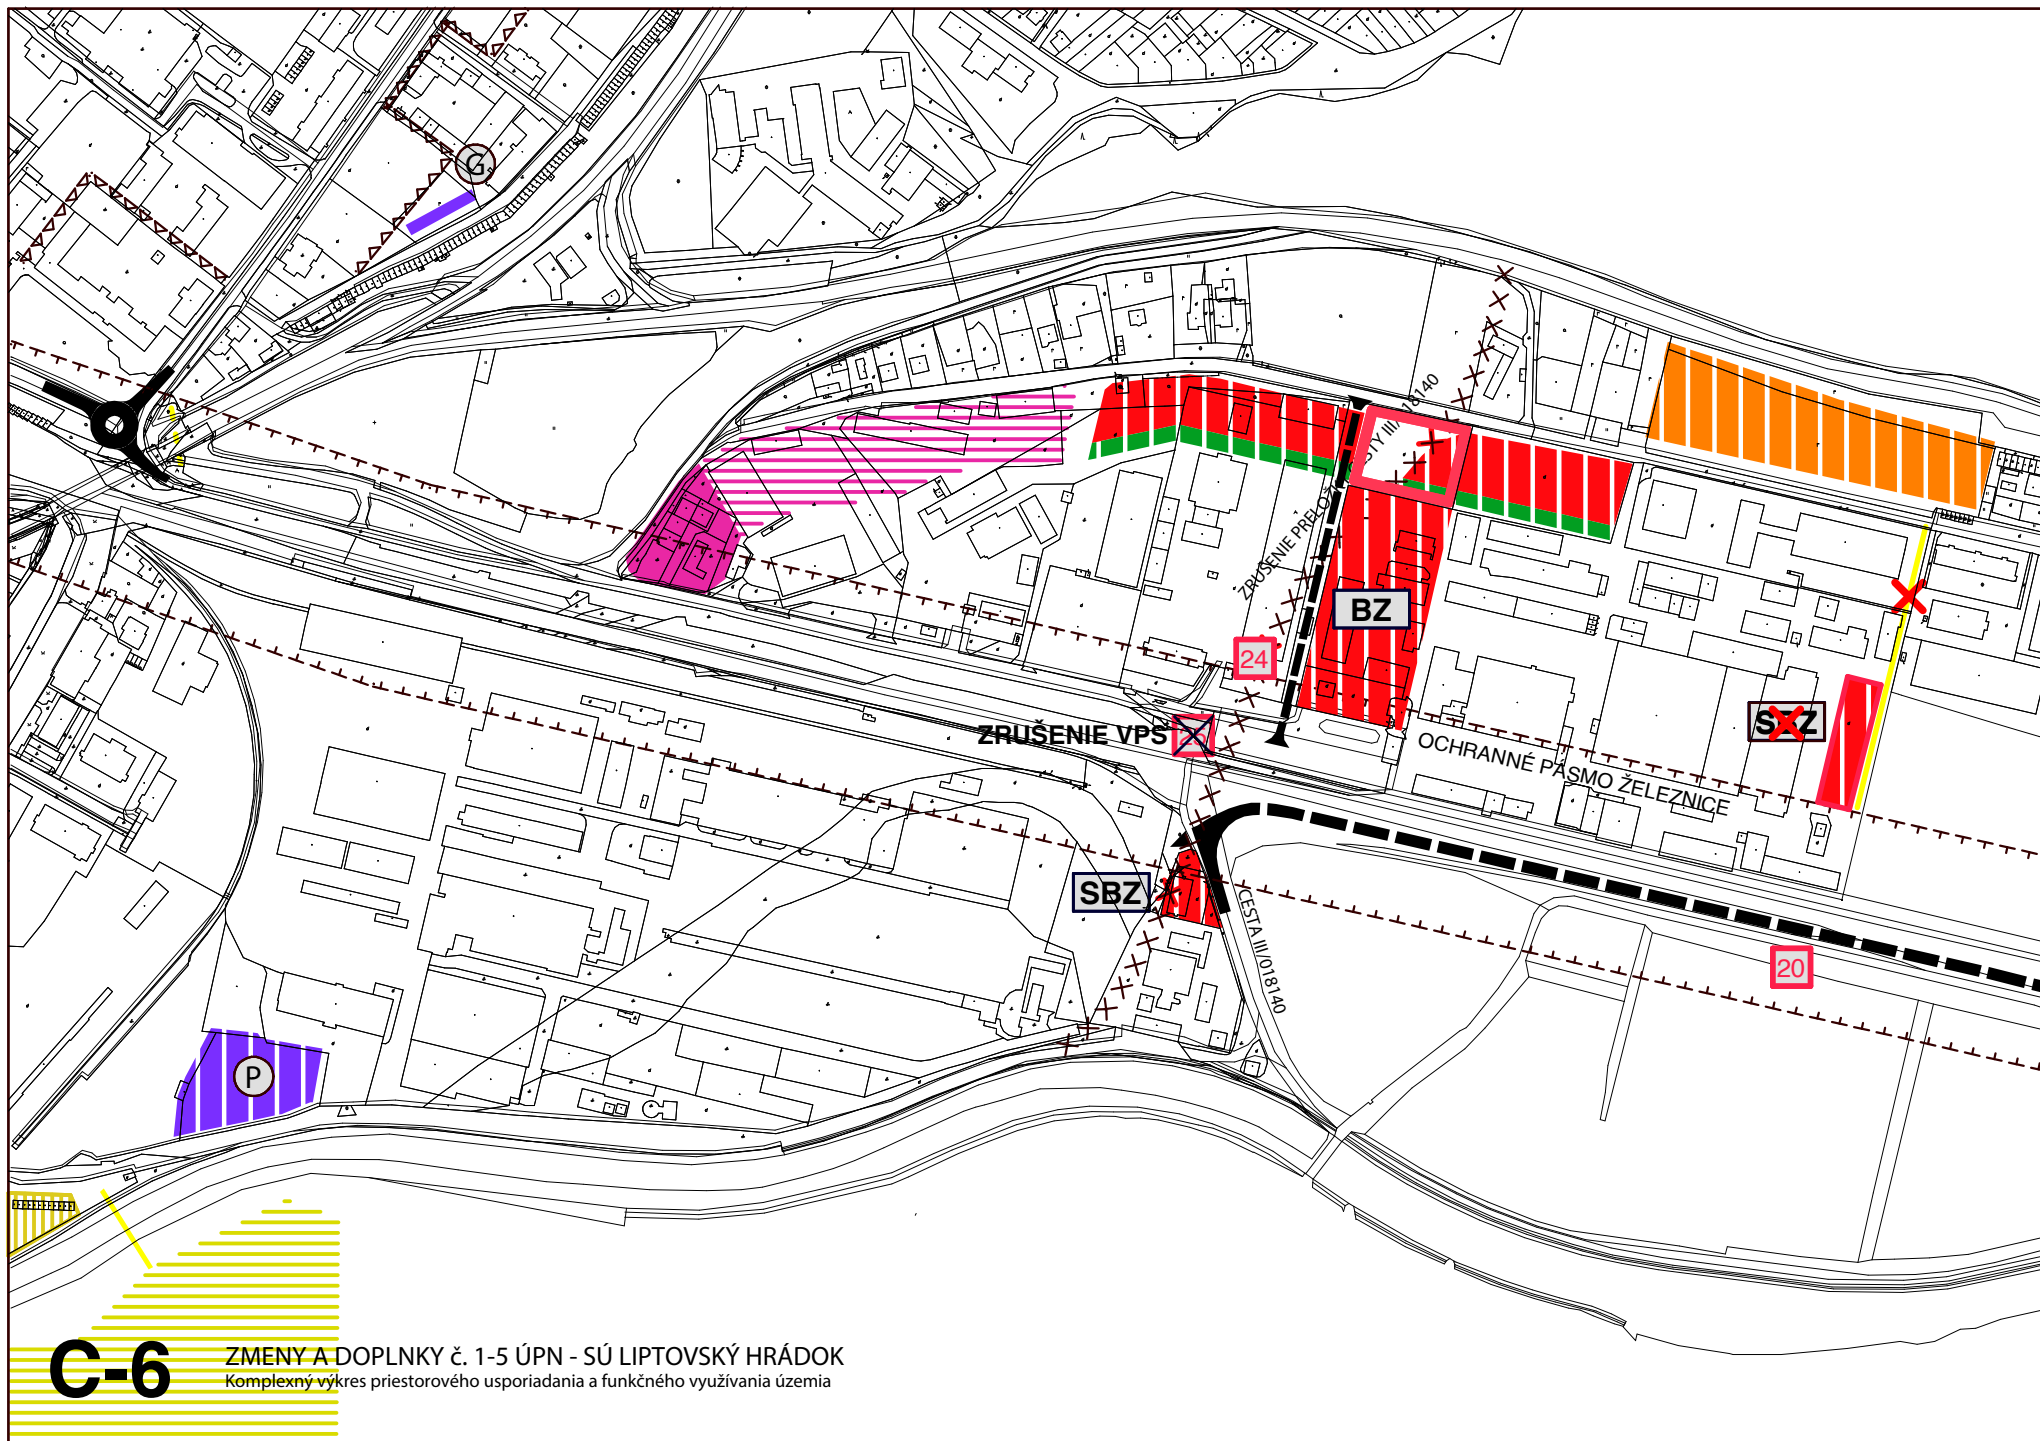

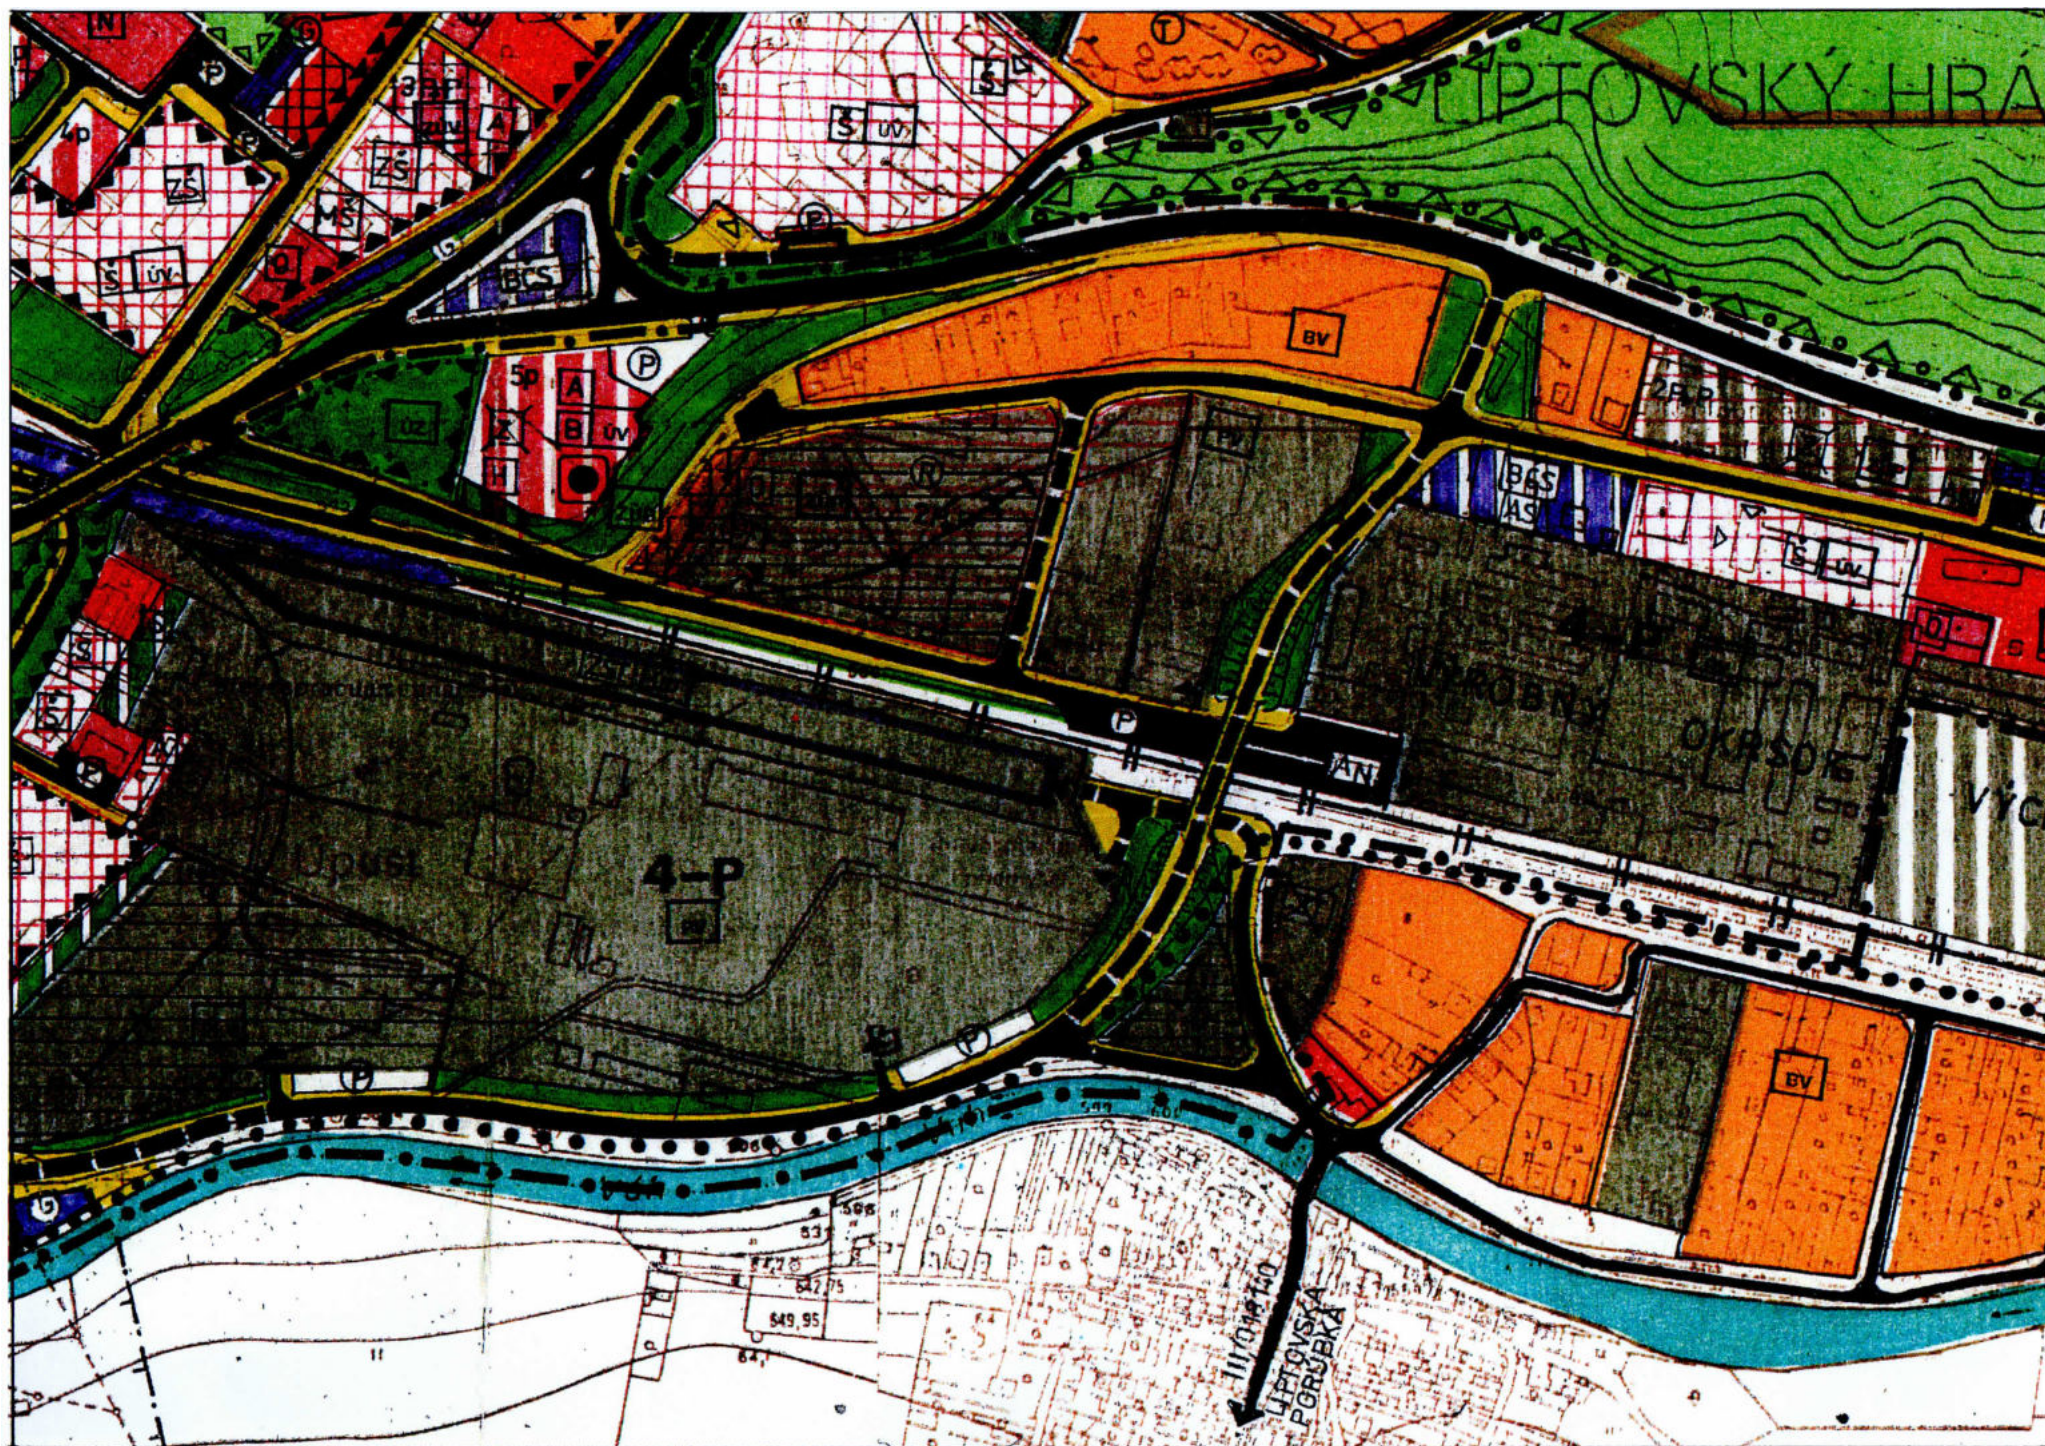


D-6


ZMENY A DOPLNKY č. 6 ÚPN - SÚ LIPTOVSKÝ HRÁDOK
Komplexný výkres priestorového usporiadania a funkčného využívania územia

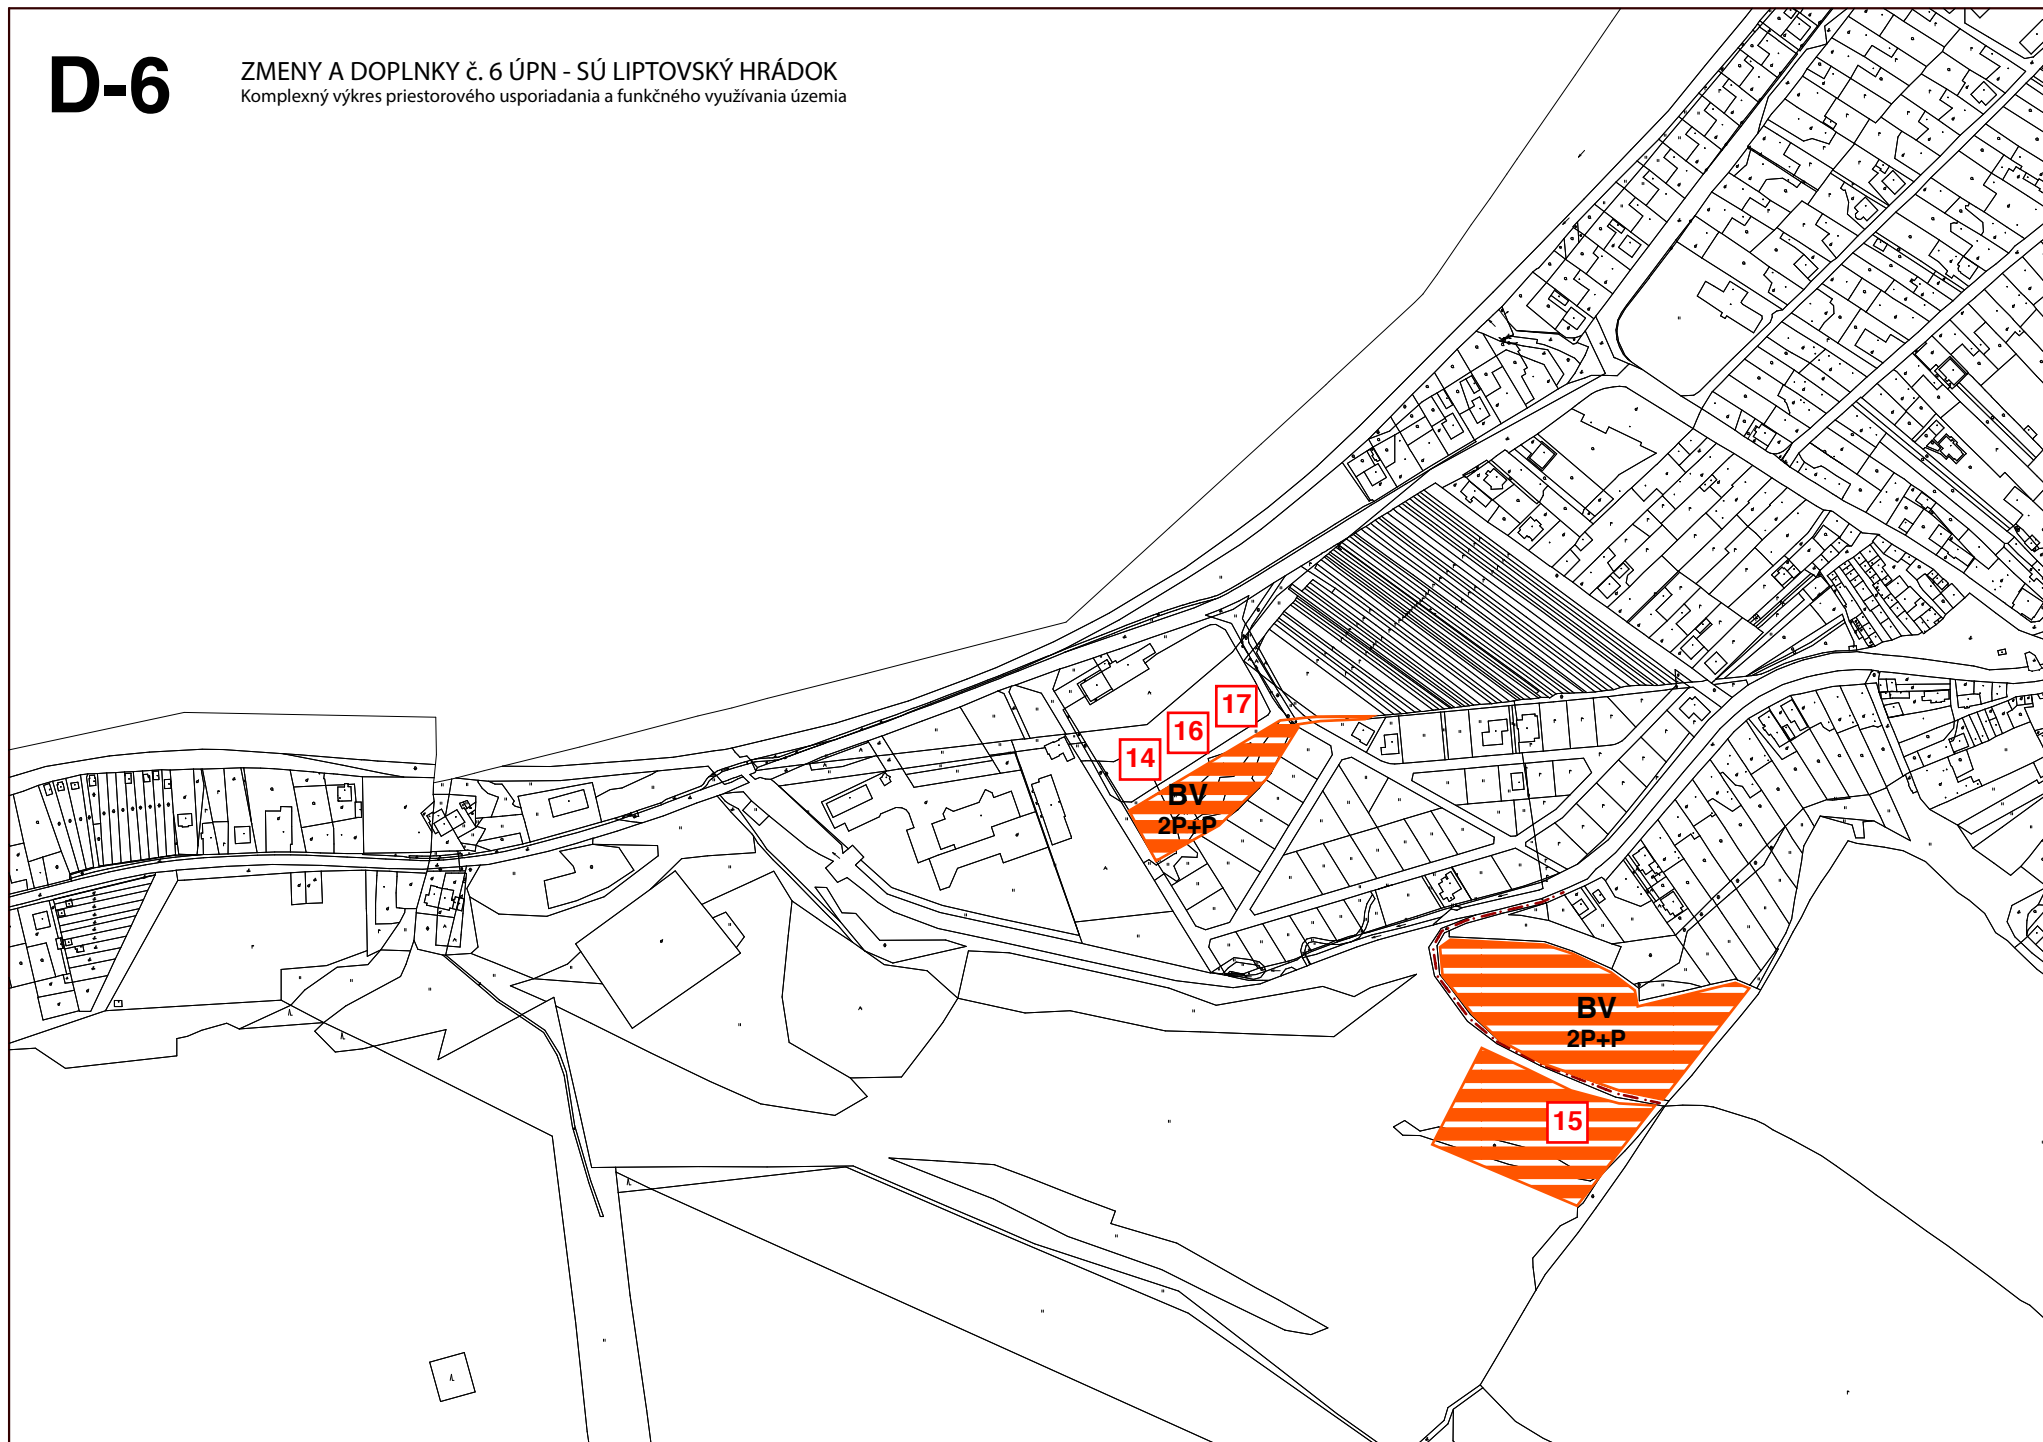

D-6

ZMENY A DOPLNKY č. 1-5 ÚPN - SÚ LIPTOVSKÝ HRÁDOK
Komplexný výkres priestorového usporiadania a funkčného využívania územia

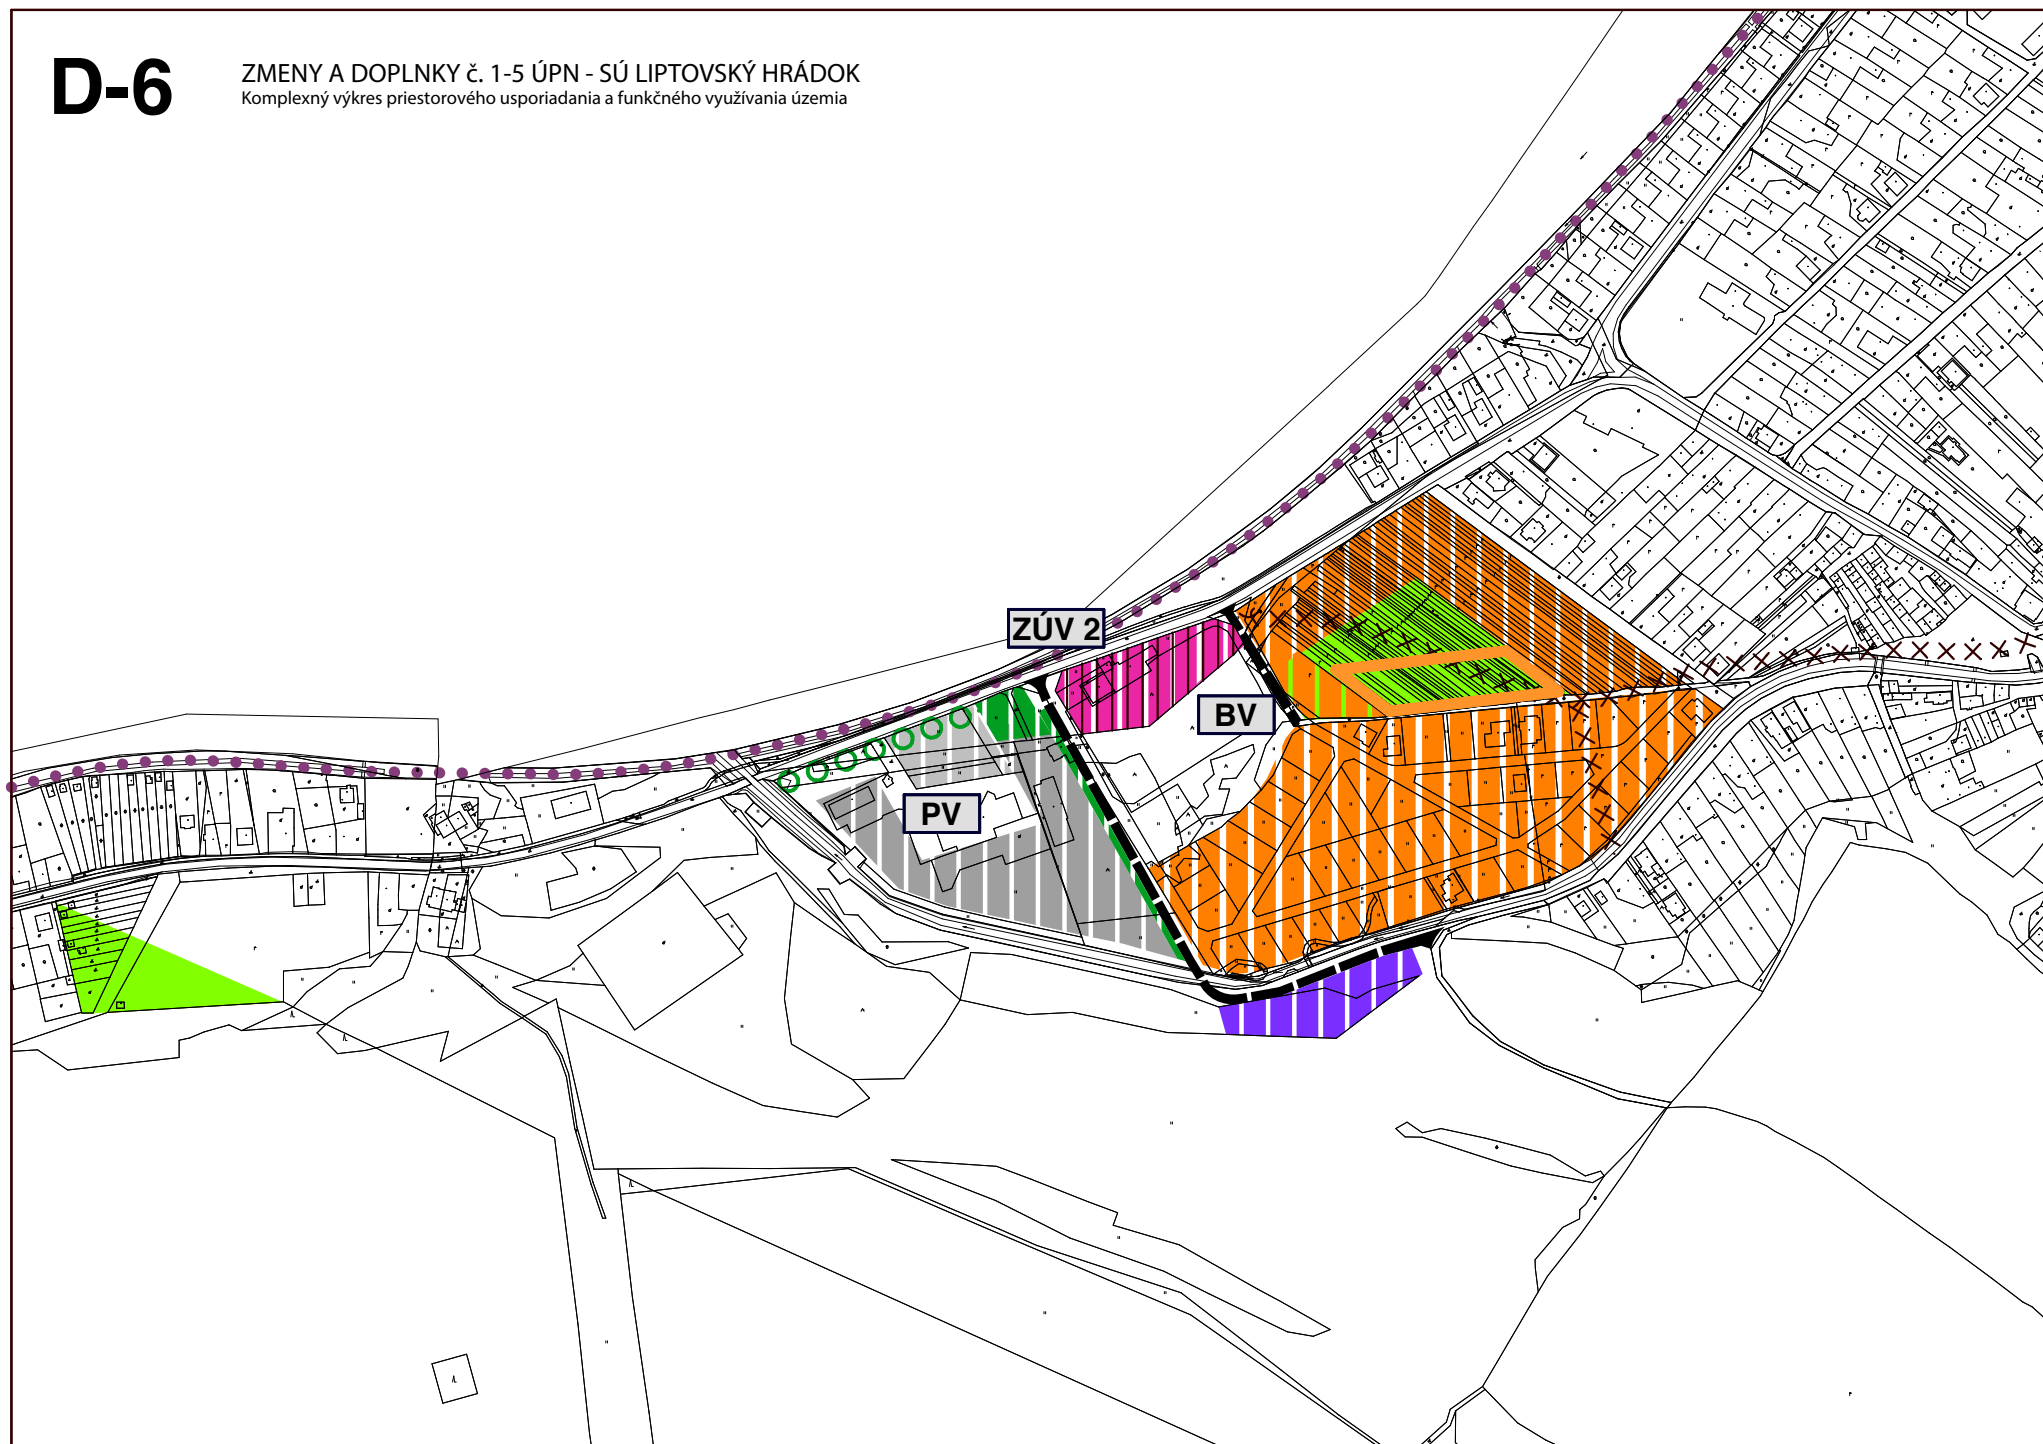


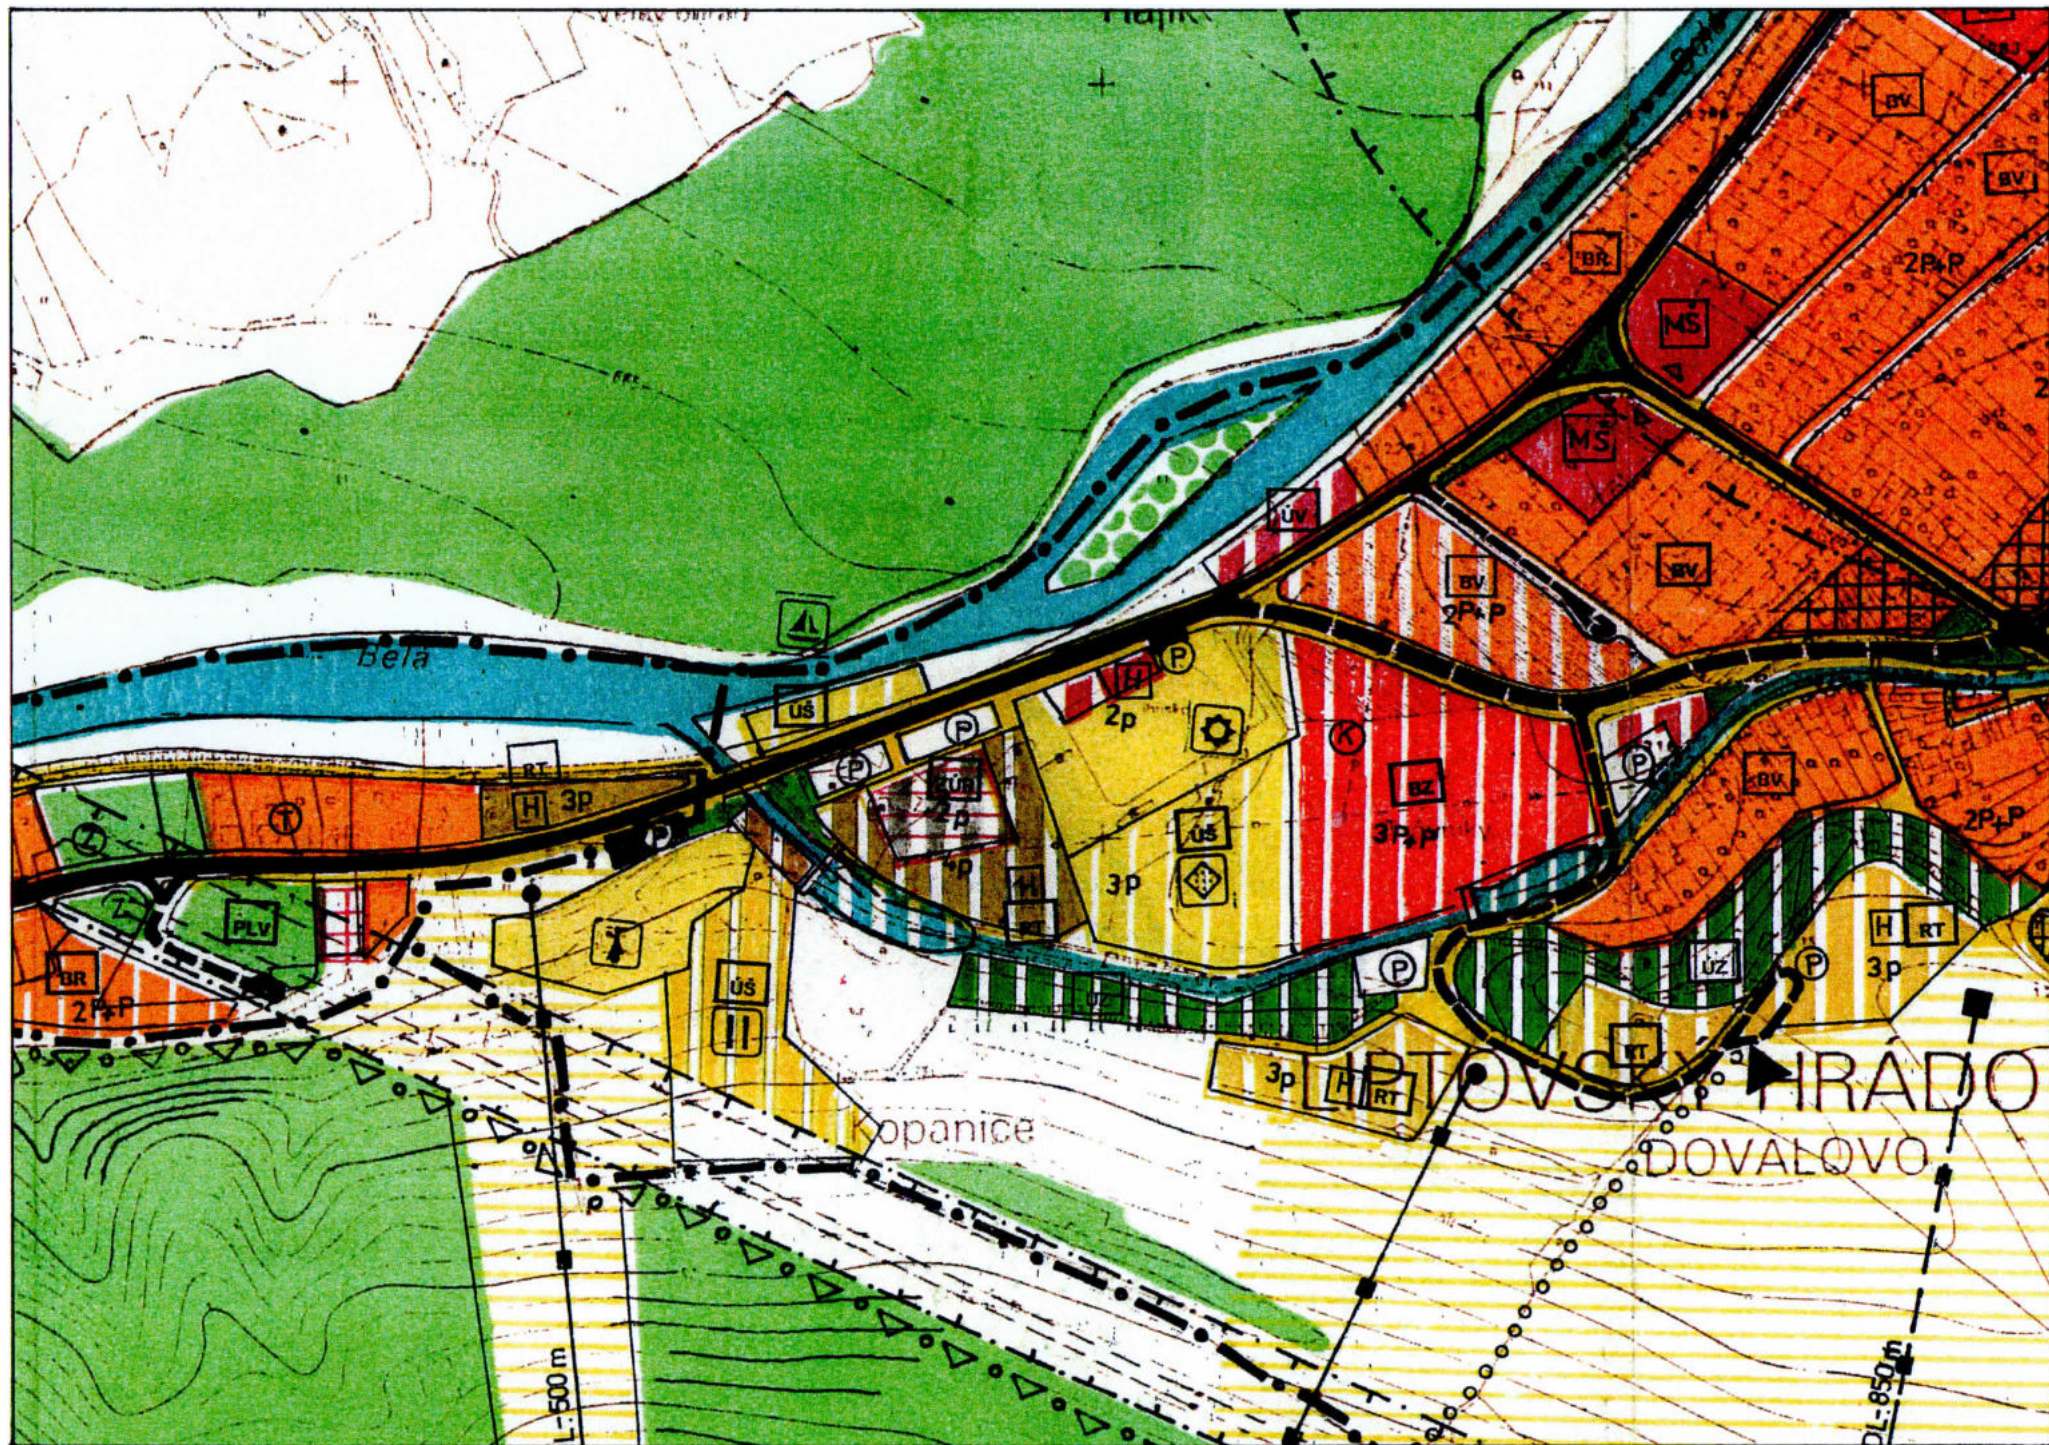

LEGENDA


STAV	NÁVRH	REZERVA	
			HRANICA OCHRANNÝCH PÁSIEM
			NAVRHOVANÁ NOVÁ ZÁSTAVBA
			KANALIZÁCIA SPLAŠKOVÁ (2007)
			KANALIZÁCIA JEDNOTNÁ
			KANALIZÁCIA SPLAŠKOVÁ - NÁVRH
			VODOVOD - NÁVRH
			ČERPACIA STANICA
			ZRUŠENIE NÁVRHU TRASY KANALIZÁCIE

ZMENY A DOPLNKY Č. 6 ÚPN - SÚ LIPTOVSKÝ HRÁDOK

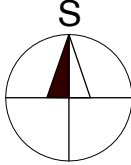  		Objednávateľ' : Mesto LIPTOVSKÝ HRÁDOK Zhotoviteľ' : ACAD s.r.o., LIPTOVSKÝ MIKULÁŠ Hlavný riešiteľ' : Ing. arch. MARTIN LICHARDUS Zodp. riešiteľ' :	
Výkres č. d-1	Paré č. 1	Výkres riešenia verejného technického vybavenia - VODNÉ HOSPODÁRSTVO	
Dátum: 04.2022	Mierka: 1 : 5000		


D-6


ZMENY A DOPLNKY č. 6 ÚPN - SÚ LIPTOVSKÝ HRÁDOK
Výkres riešenia verejného technického vybavenia - VODNÉ HOSPODÁRSTVO

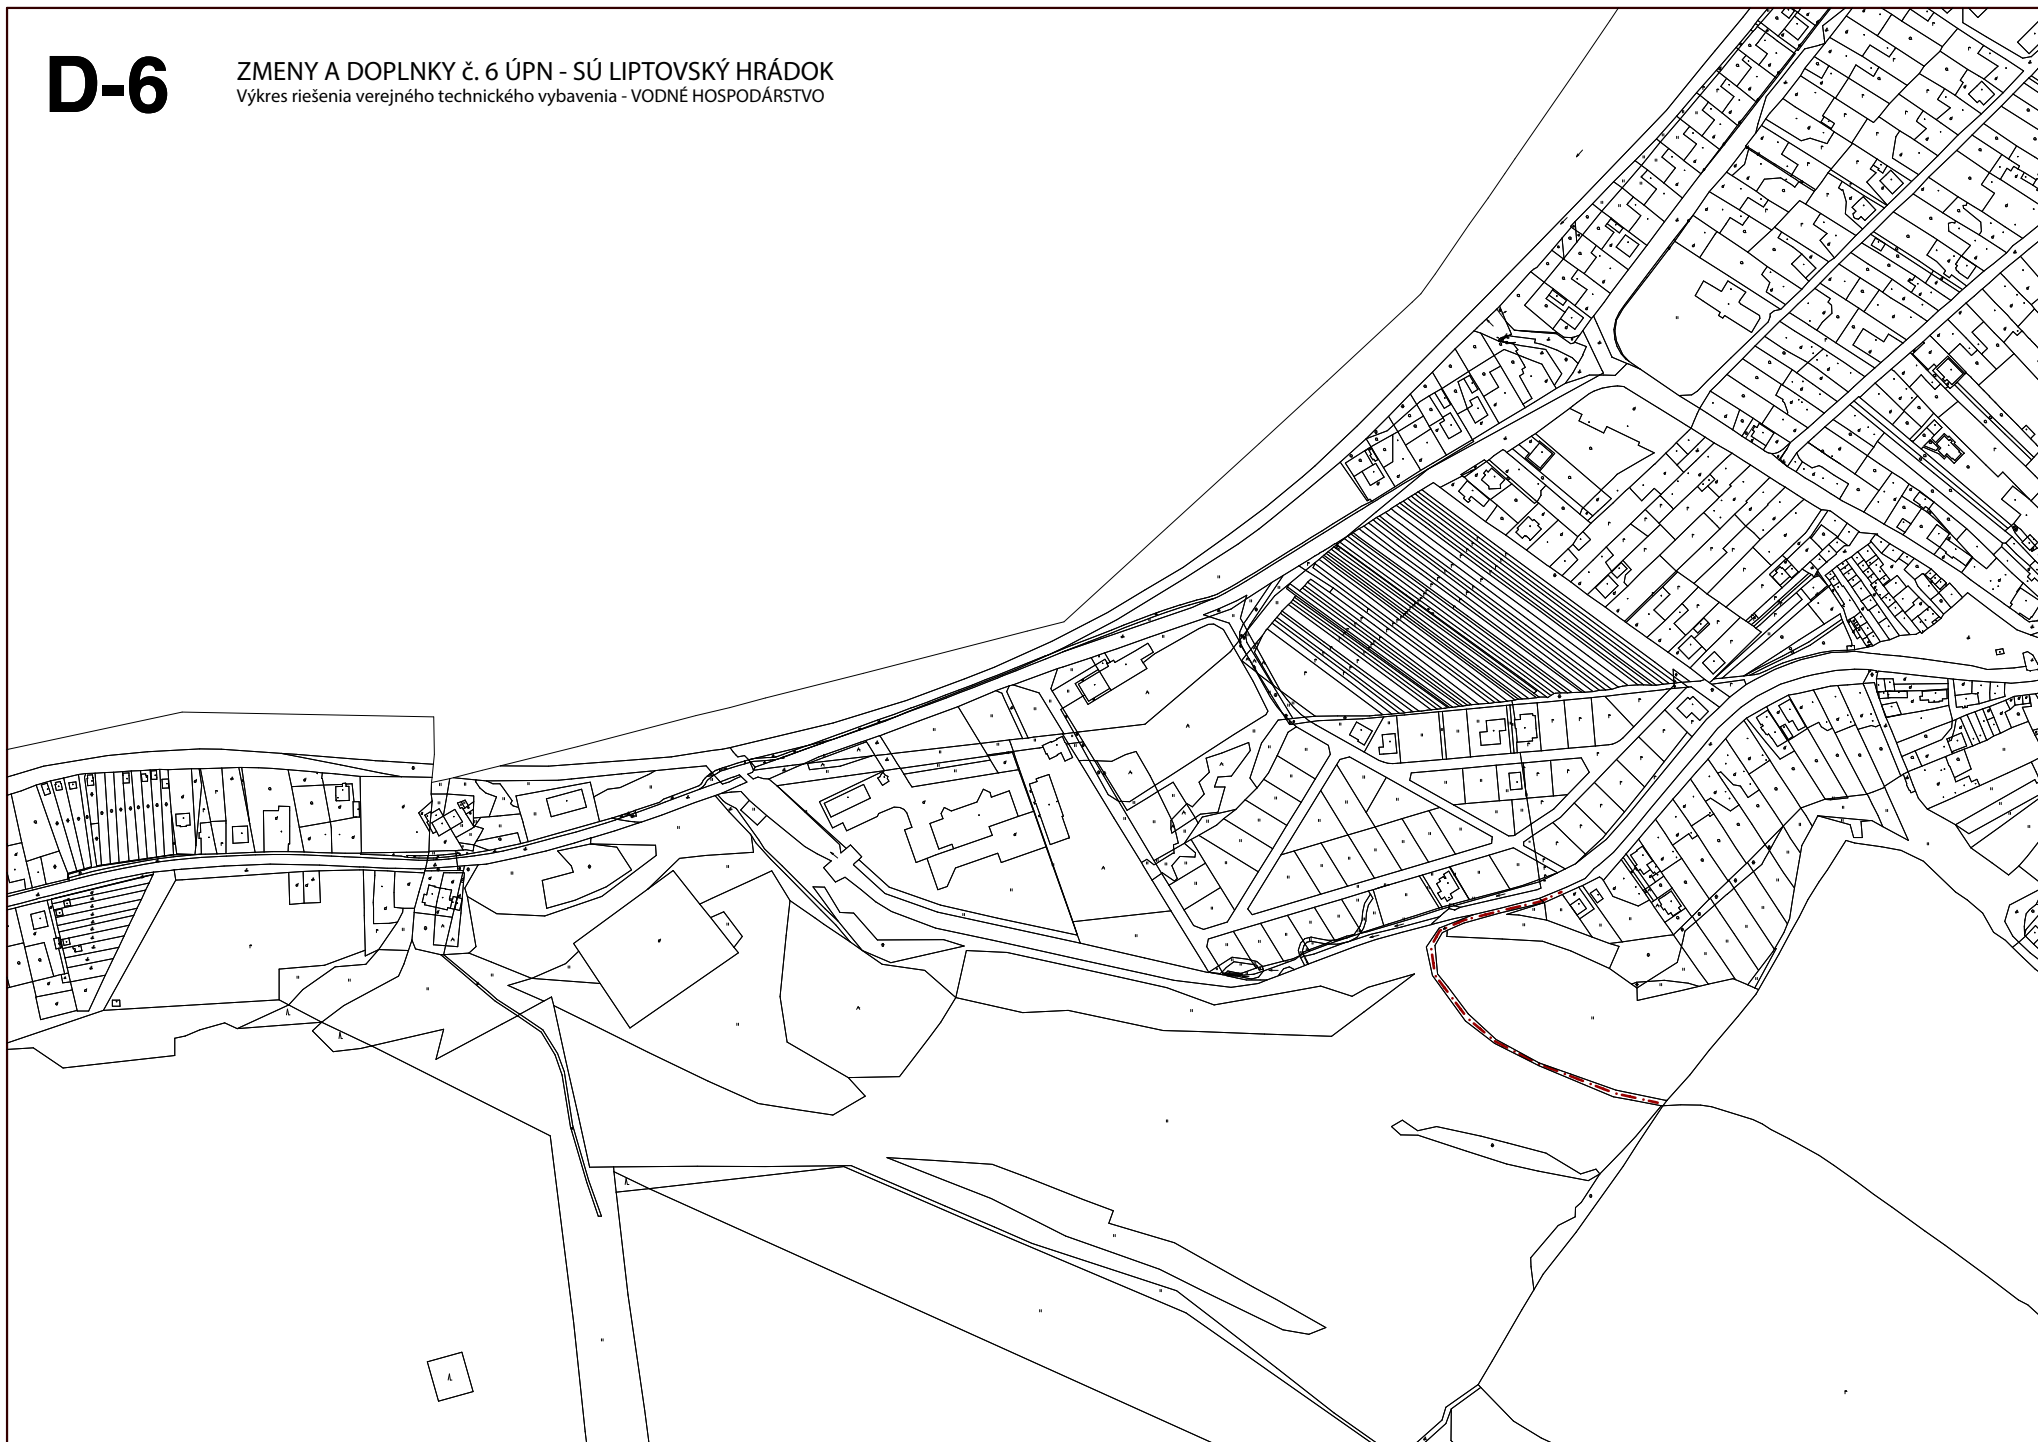

D-6


ZMENY A DOPLNKY č. 1-5 ÚPN - SÚ LIPTOVSKÝ HRÁDOK
Výkres riešenia verejného technického vybavenia - VODNÉ HOSPODÁRSTVO

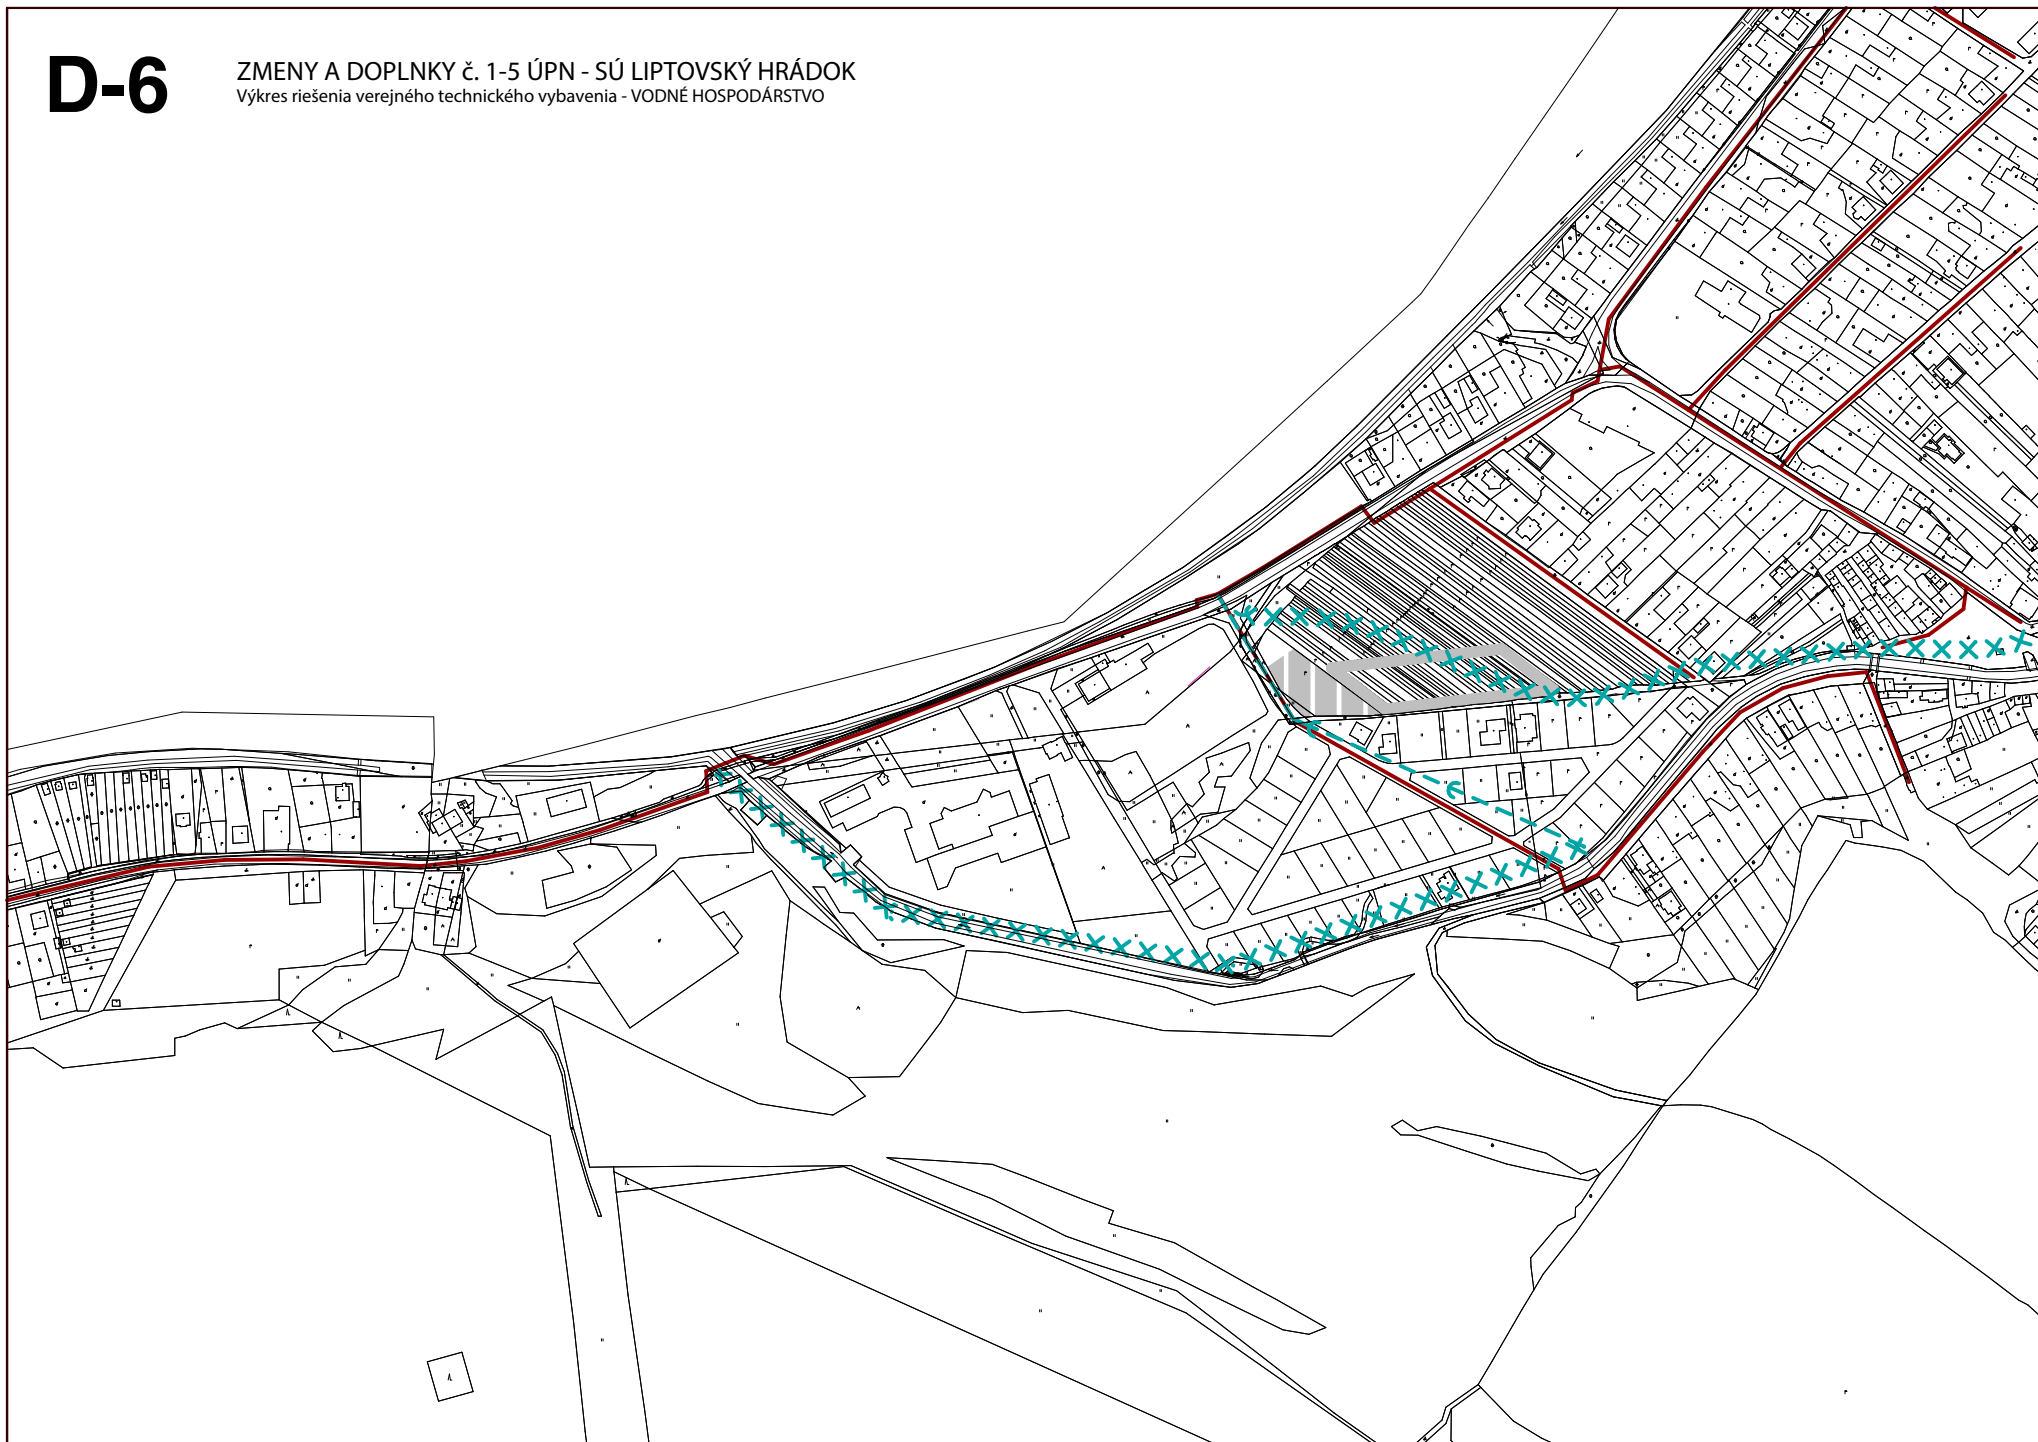

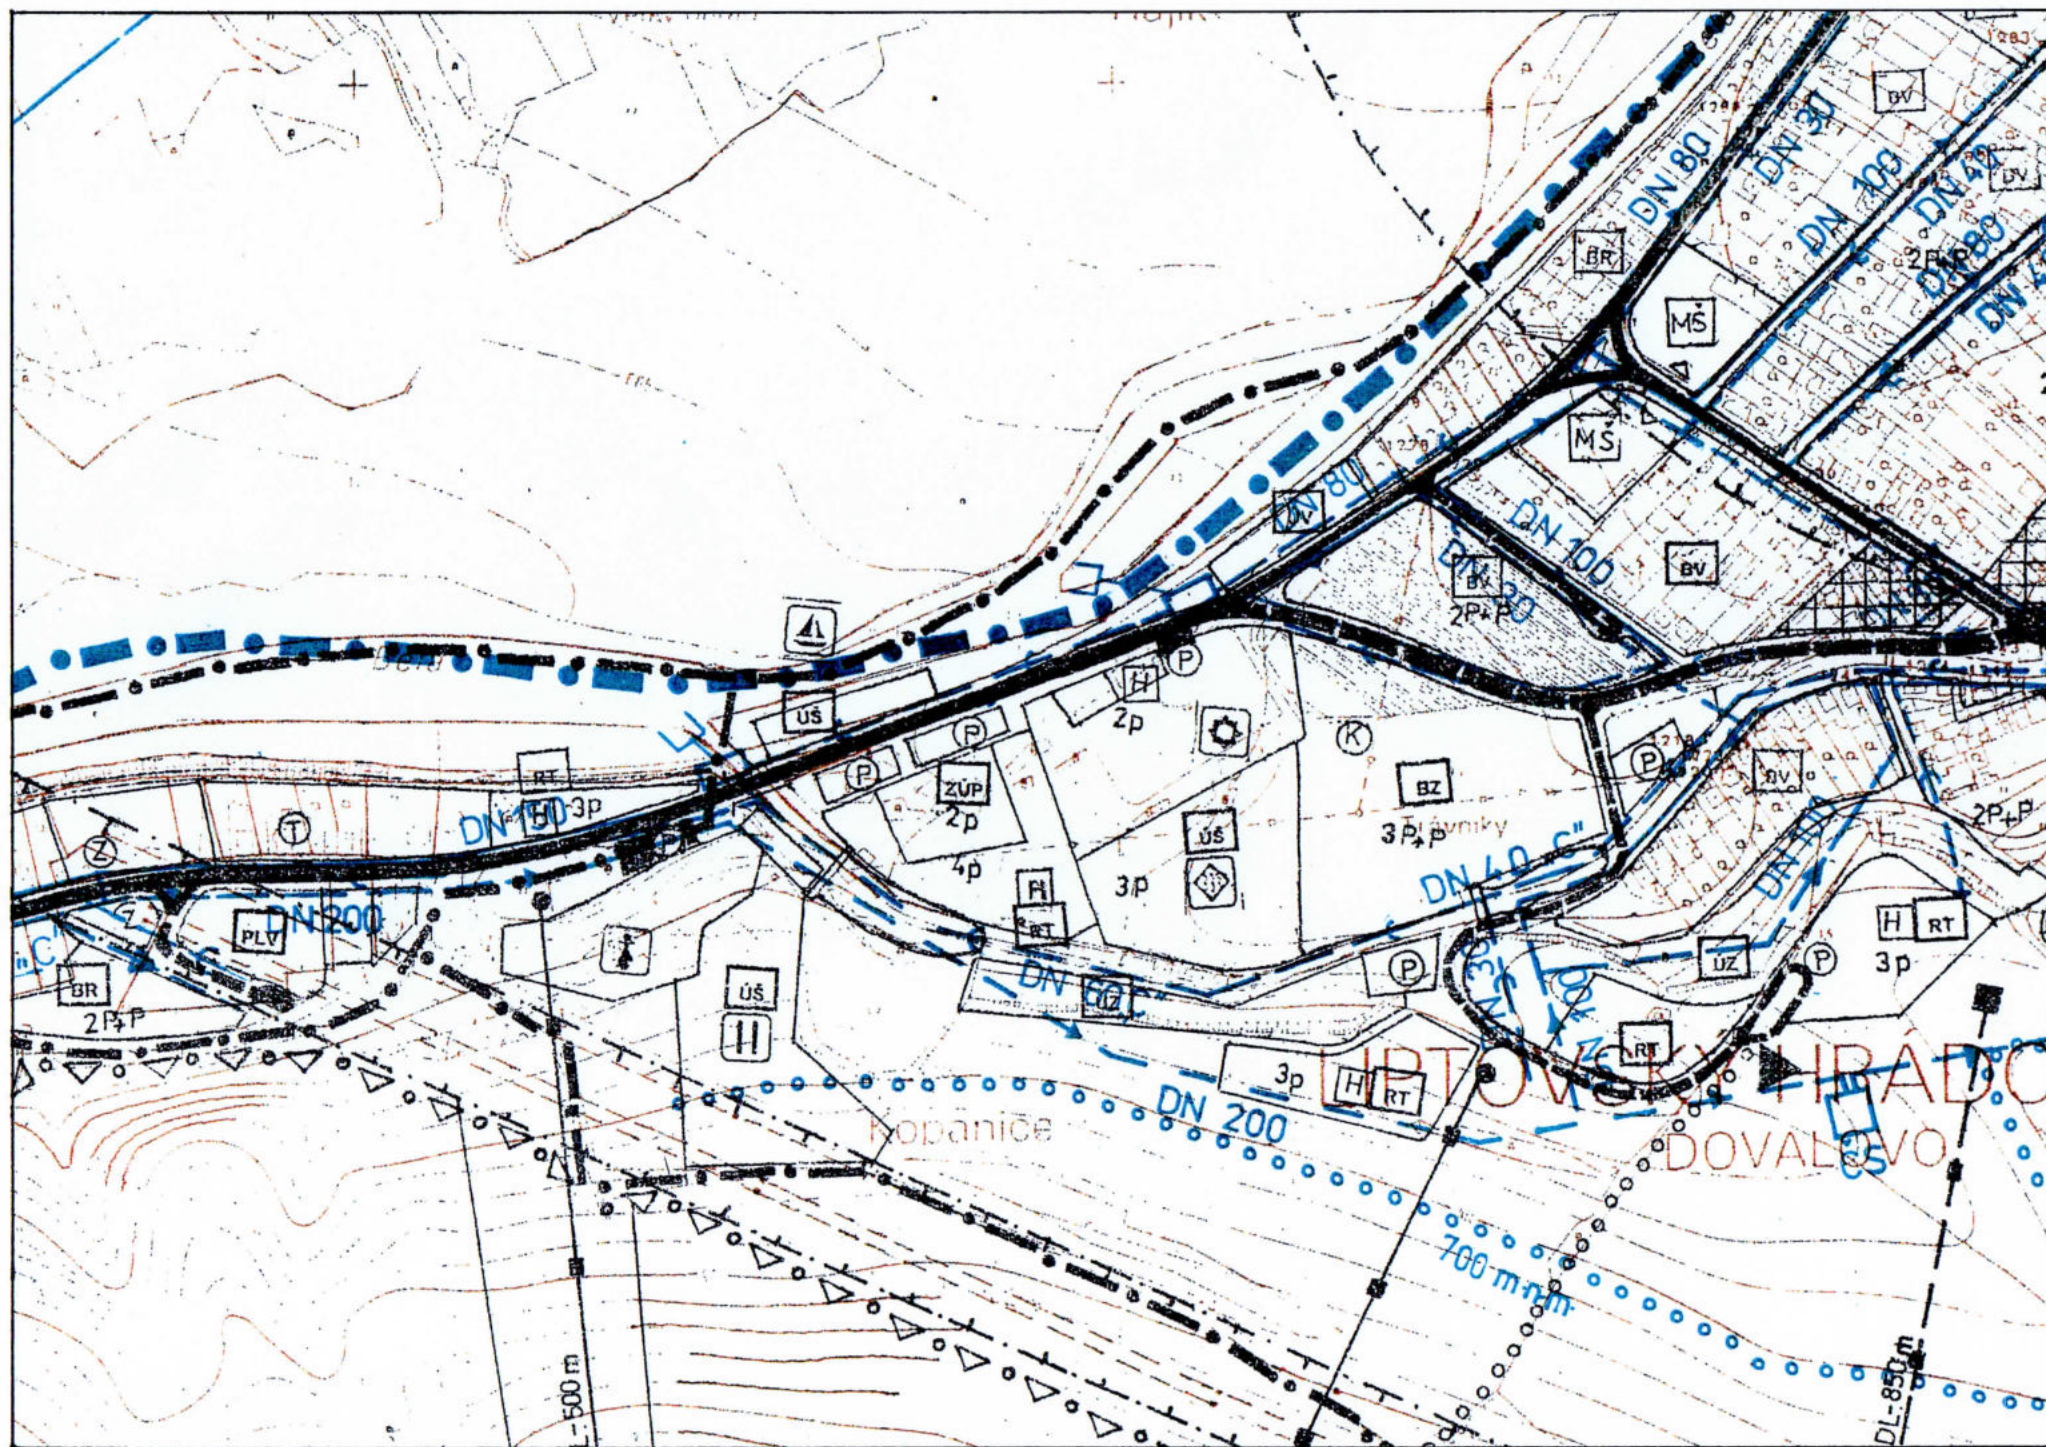


LEGENDA


STAV NÁVRH REZERVA

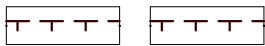

HRANICA OCHRANNÝCH PÁSIEM

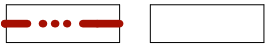

HRANICA KATASTRA (= hranica riešeného územia)

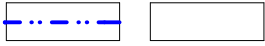

HRANICA ZASTAVANÉHO ÚZEMIA K 1.1.1990



HRANICA SKUTOČNE ZASTAVANÉHO ÚZEMIA



LOKALITA NAVRHOVANÁ NA VYŇATIE / ZMENU FUNKCIE



OZNAČENIE LOKALITY - VYŇATIE/ZMENA FUNKCIE

RD / RD

RODINNÉ DOMY - VYŇATIE/ZMENA FUNKCIE

P / P


PRIEMYSEL - VYŇATIE/ZMENA FUNKCIE

Z / Z


ZELEŇ - VYŇATIE/ZMENA FUNKCIE

D / D


DOPRAVA - VYŇATIE/ZMENA FUNKCIE

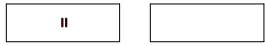

TRVALÉ TRÁVNE PORASTY

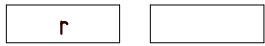

ORNÁ PÔDA

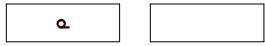

ZÁHRADY


ZMENY A DOPLNKY Č. 6 ÚPN - SÚ LIPTOVSKÝ HRÁDOK

			Objednávateľ : Mesto LIPTOVSKÝ HRÁDOK Zhotoviteľ : ACAD s.r.o., LIPTOVSKÝ MIKULÁŠ Hlavný riešiteľ : Ing. arch. MARTIN LICHARDUS Zodp. riešiteľ :
	Výkres č. f-1	Paré č. 1	
	Dátum: 04.2022	Mierka: 1 : 5000	

Výkres vyhodnotenia budúceho možného použitia PP a LP na stavebné a iné zámery

D-6

ZMENY A DOPLNKY č. 6 ÚPN - SÚ LIPTOVSKÝ HRÁDOK
Výkres perspektívneho použitia PP na nepoľnohospodárske účely

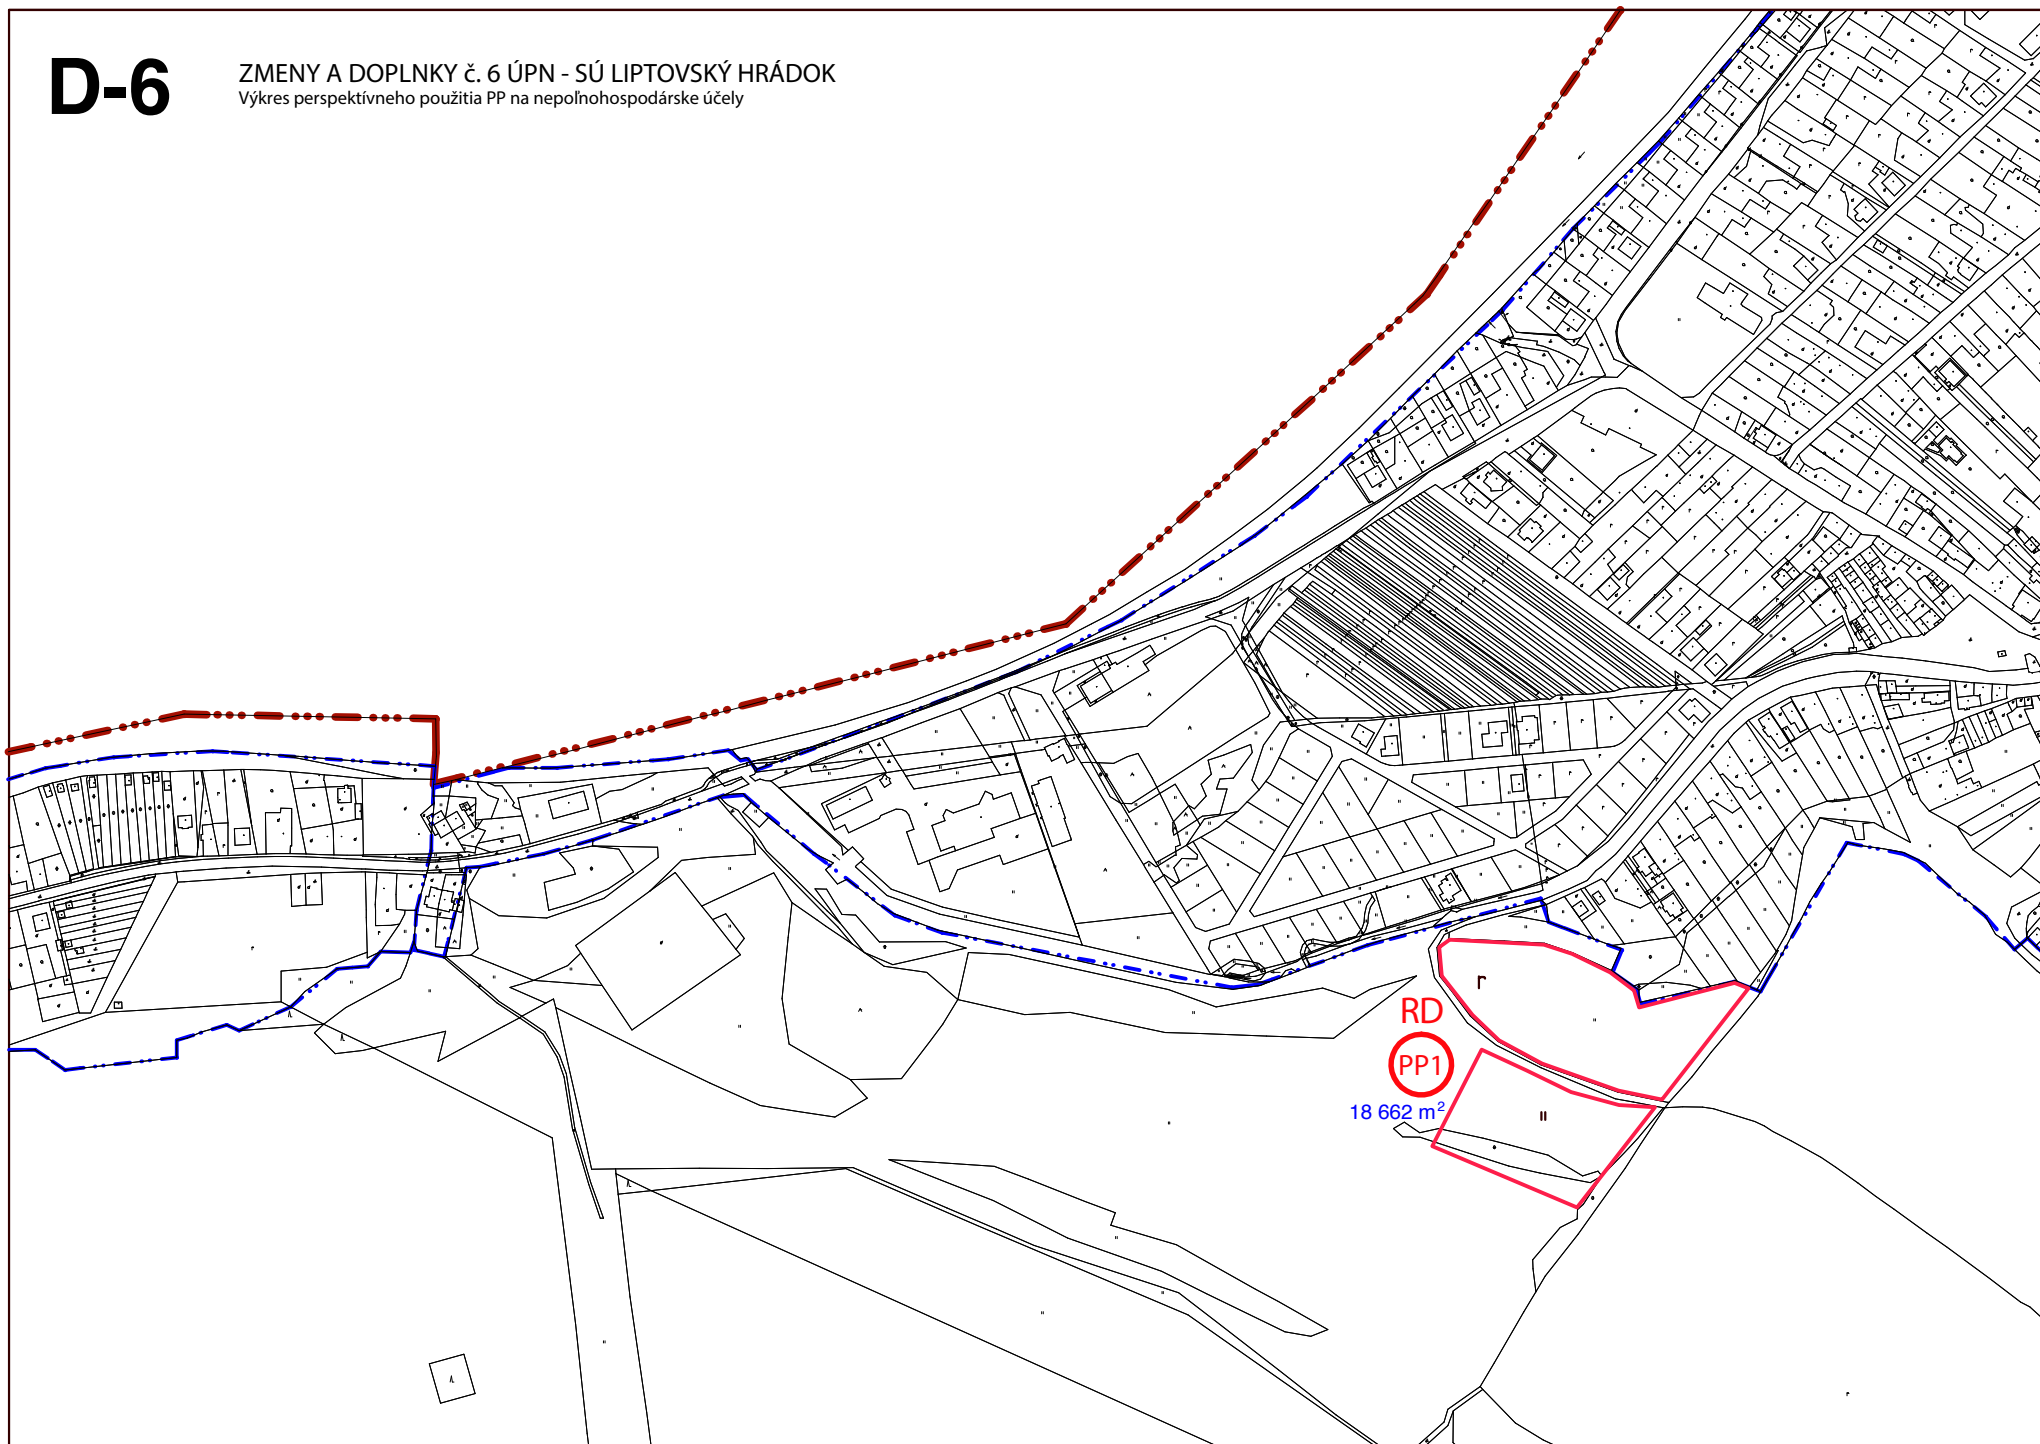

D-6

ZMENY A DOPLNKY č. 1-5 ÚPN - SÚ LIPTOVSKÝ HRÁDOK
Výkres perspektívneho použitia PP na nepoľnohospodárske účely

