


OZNAČENIE PLOCHY NAVRHOVANEJ ZMENY

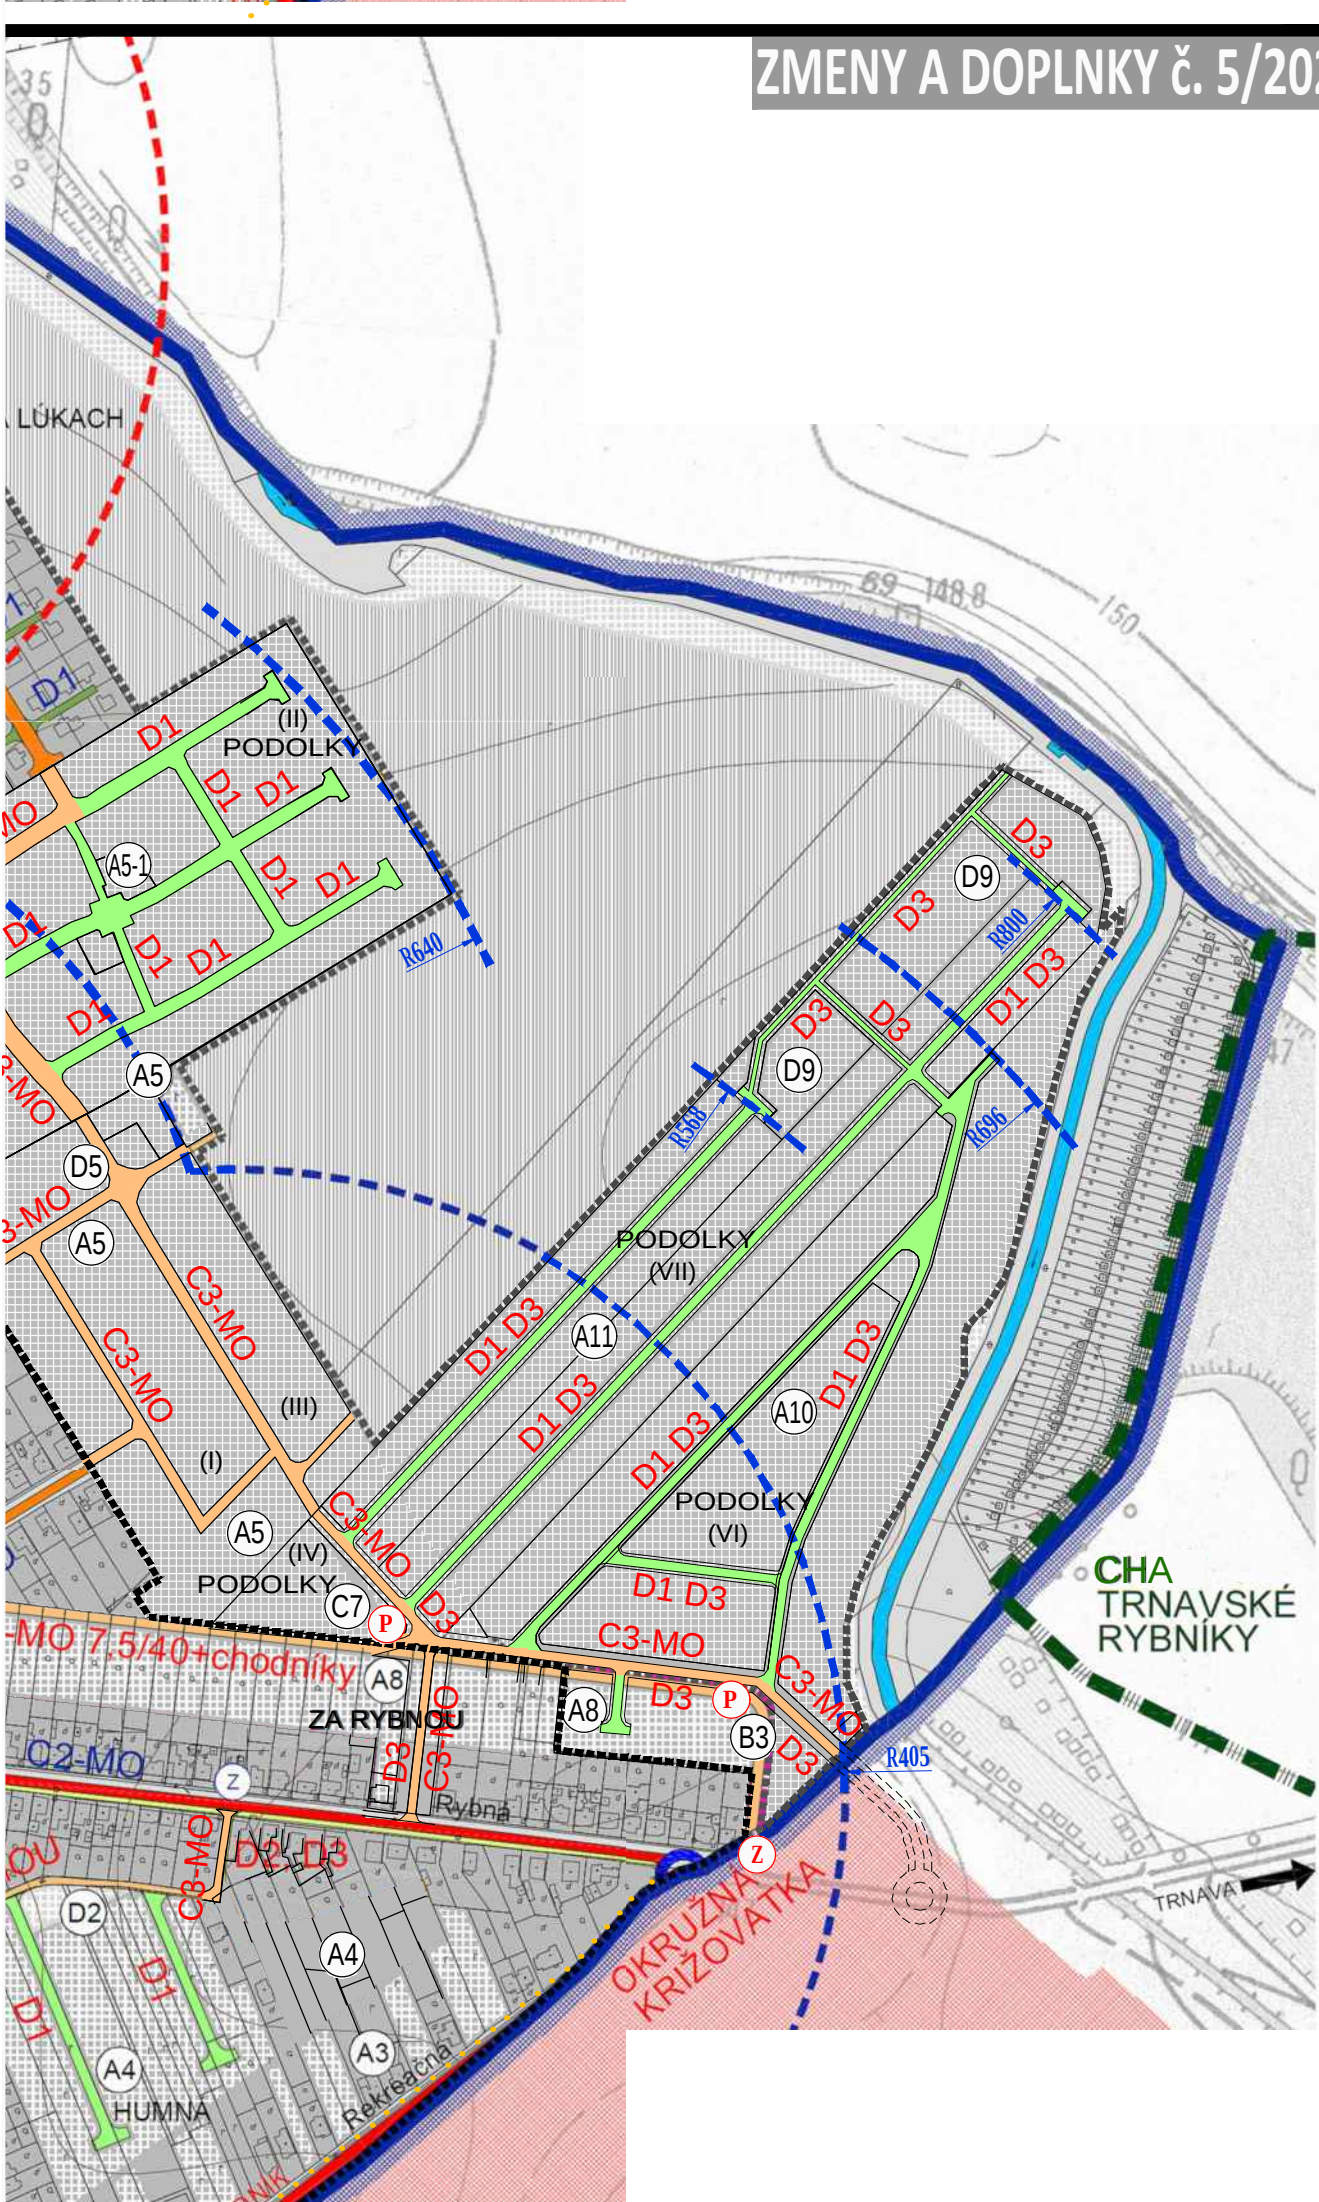

STAV	NÁVRH	VÝHLAD
		HRANICA KATASTRA OBCE BIELY KOSTOL
		HRANICA KATASTRA SUSEDNÝCH OBCÍ
		HRANICA ZASTAVANÉHO ÚZEMIA OBCE
		HRANICA CHVŮ TRNAVSKÉ RYBNÍKY
		FUNKČNÉ PLOCHY
		PLOCHY KRAJINNEJ A VEREJNEJ ZELENE
		PLOCHY ORNEJ PôDY
		VODNÉ PLOCHY A TOKY
		PLOCHY BYTOVEJ VÝSTAVBY V k.ú. TRNAVA
		CESTY II. TRIEDY
		CESTY III. TRIEDY
		ZBERNÉ KOMUNIKÁCIE B3
		OBSLUŽNÉ KOMUNIKÁCIE C2
		OBSLUŽNÉ KOMUNIKÁCIE C3
		ÚČELOVÉ KOMUNIKÁCIE
		UPOKOJENÉ KOMUNIKÁCIE D1
		UPOKOJENÉ KOMUNIKÁCIE D2, D3
		CYKLISTICKÉ KOMUNIKÁCIE MIESTNE D2
		POĽNÉ CESTY SPEVNENÉ A NESPEVNENÉ
		MIESTNE KOMUNIKÁCIE URČENÉ NA REKONŠTR.
		SMEROVANIE CIEST II. A III. TRIEDY
		OCHRANNÉ PÁSMO CIEST II. A III. TRIEDY
		STATICKÁ DOPRAVA - SÚVISLÉ PARKOV. PLOCHY
		HROMADNÁ DOPRAVA - ZASTÁVKY HD
		IZOCHRONA ČASOVEJ DOSTUPNOSTI ZASTÁVOK HD
Poľná		NÁZOV ULICE
C3	C3-MO	OZNAČENIE FUNKČNEJ TRIEDY A KATEGÓRIE CIEST
		OZNAČENIE ROZVOJOVÝCH LOKALÍT

D	PLOCHY VEREJNEJ ZELENE
D1	NAD KAŠTIELOM - NÁVRH
D2	HUMNÁ - NÁVRH
D3	ROZŠÍRENIE CINTORÍNA - NÁVRH
D4	PODOLKY - NÁVRH
D5	PODOLKY - NÁVRH
D6	PRI HÁJOCH - ZMENA 01/2008 - A
D8	NA LÚKACH - ZAd 4/2019
D9	PODOLKY (VII) - ZAd 5/2022

OBSTARÁVATEĽ: Obec Biely Kostol, doc. Ing. Iveta Paulová, PhD., MBA - starostka obce, Pionierske nám. 18, 919 34 Biely Kostol, 0948 875 150, obec@bielykostol.sk
ZHOTOVITEĽ: Ing. arch. Janka Privalincová, Nitra, 0905 116 554, jprivalincova@gmail.com
ODBORNE SPÔSOBILÁ OSOBA NA OBSTARANIE ÚPD: Ing. Miroslav Polonec, Trnava, 0903 419 636, polonec@ttonline.sk

