


**OZNAČENIE PLOCHY NAVRHOVANEJ ZMENY**

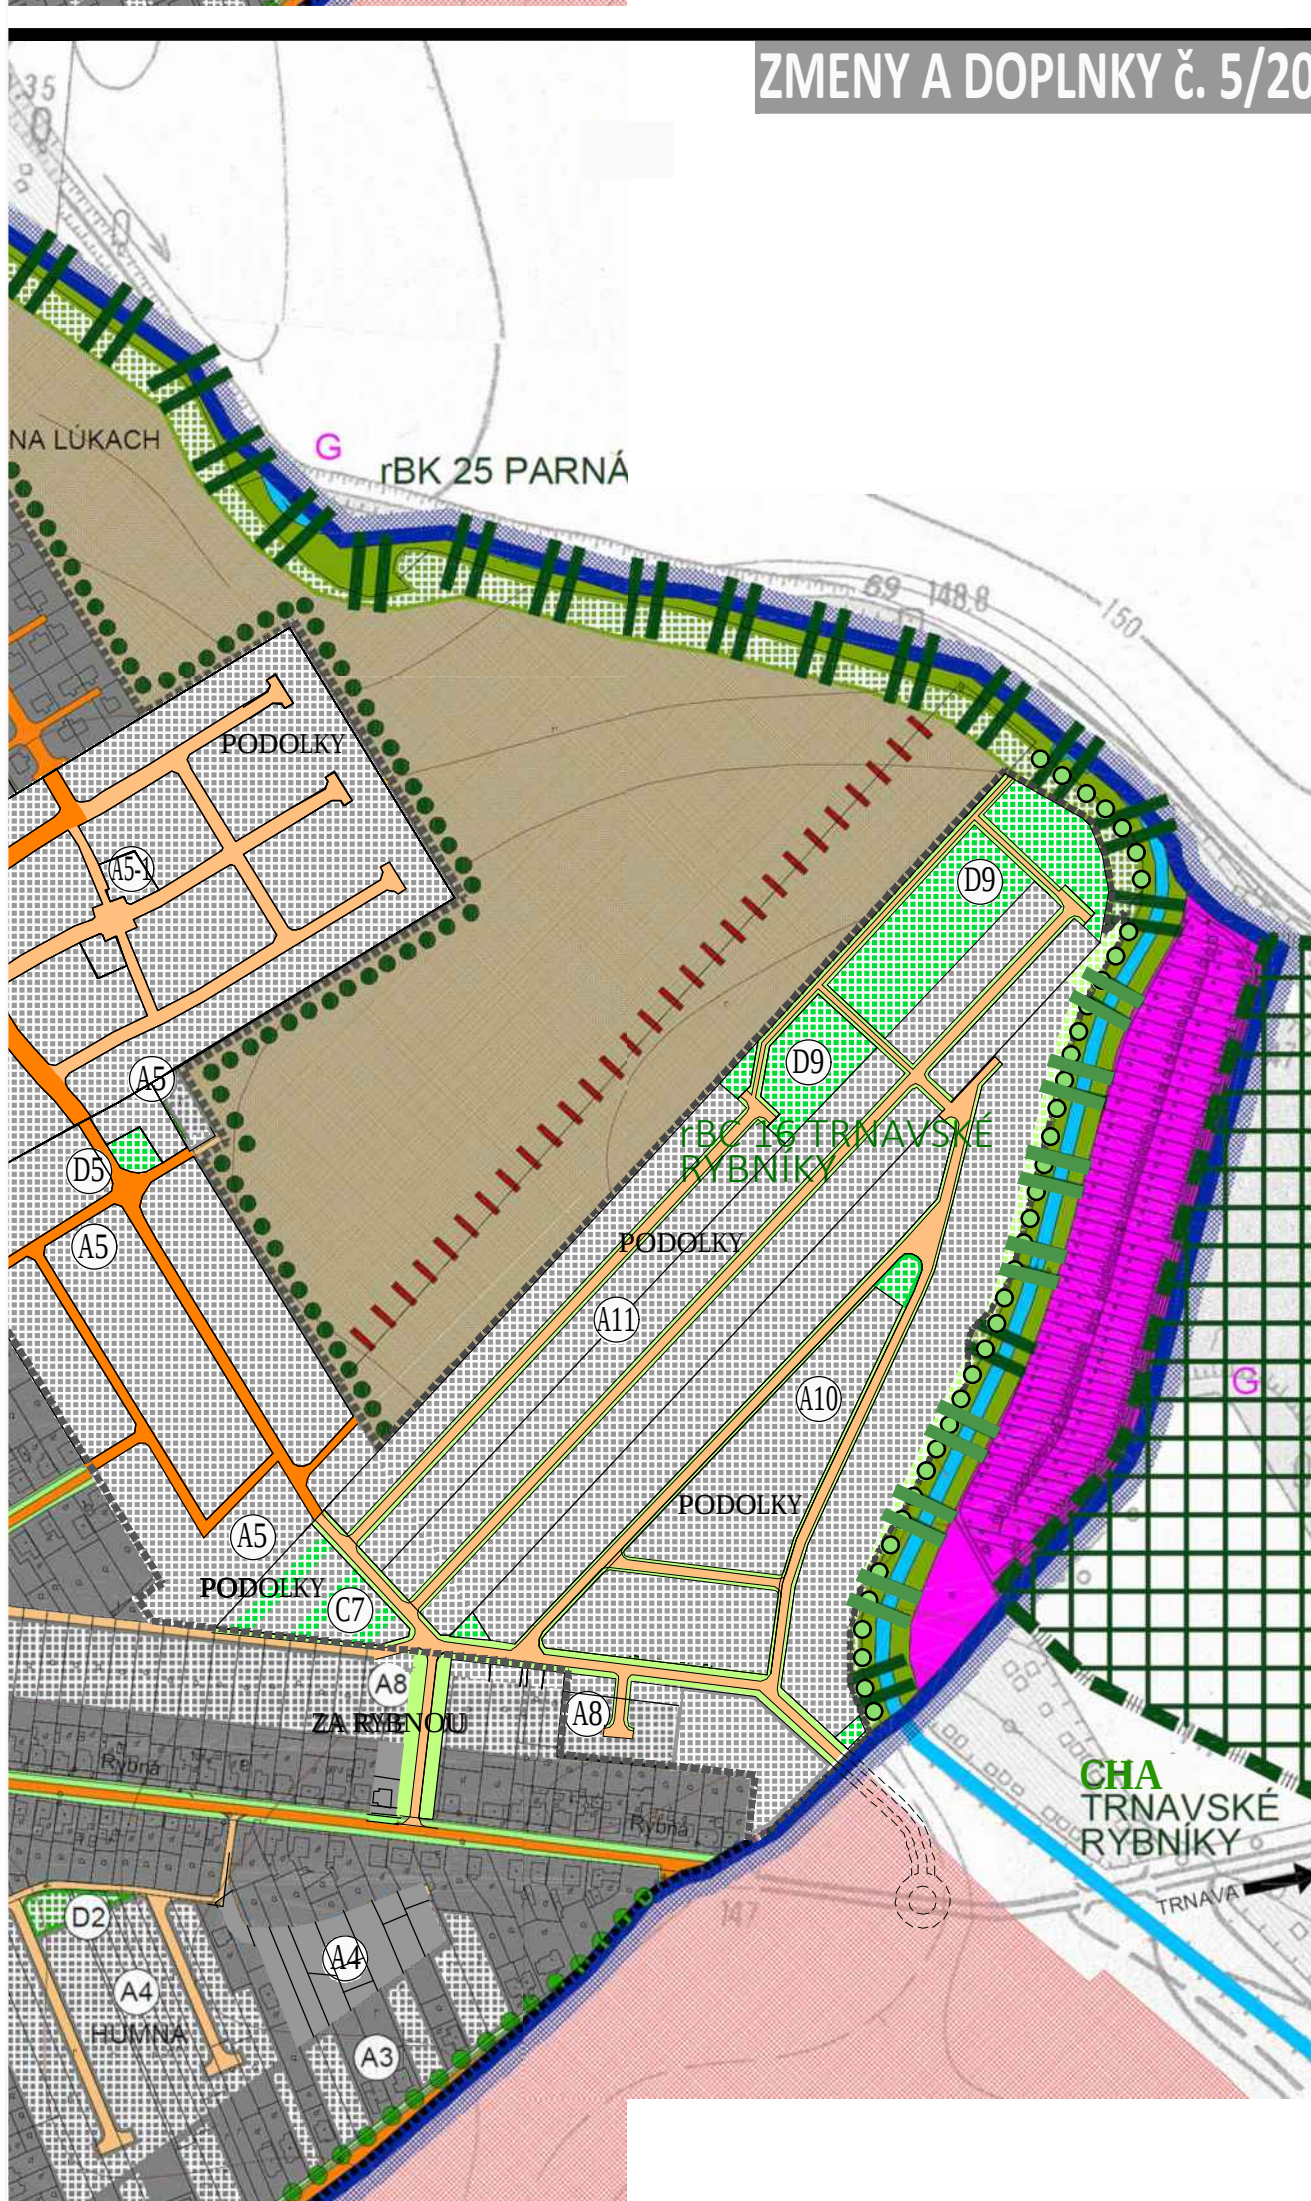

| STAV                                                                                | NÁVRH | VÝHLAD                                 |
|-------------------------------------------------------------------------------------|-------|----------------------------------------|
|   |       | HRANICA KATASTRA OBCE BIELY KOSTOL     |
|   |       | HRANICA KATASTRA SUSEDNÝCH OBCÍ        |
|   |       | HRANICA ZASTAVANÉHO ÚZEMIA OBCE        |
|   |       | ZASTAVANÉ PLOCHY                       |
|   |       | DOPRAVNÉ PLOCHY A KOMUNIKÁCIE          |
|   |       | PLOCHY ORNEJ PôDY 4 NAJLEPŠÍCH BPEJ    |
|   |       | PLOCHY ORNEJ PôDY OSTATNÝCH BPEJ       |
|  |       | PLOCHY BYTOVEJ VÝSTAVBY V k.ú. TRNAVA  |
|  |       | OZNAČENIE ROZVOJOVÝCH LOKALÍT          |
|   |       | KORIDORY NADZEMNÝCH INŽINIERSKÝCH SÍŤÍ |

|                                                                                     |                                    |
|-------------------------------------------------------------------------------------|------------------------------------|
| NÁVRHY OCHRANNÉ :                                                                   |                                    |
|  | HRANICA CHVŮ TRNAVSKÉ RYBNÍKY      |
| G                                                                                   | GENOFONDOVÉ LOKALITY FAUNY A FLÓRY |

|                                                                                       |                                 |
|---------------------------------------------------------------------------------------|---------------------------------|
|  | BIOCENTRUM REGIONÁLNEHO VÝZNAMU |
|  | BIOKORIDOR REGIONÁLNEHO VÝZNAMU |
|  | INTERAKČNÝ PRVOK PLOŠNÝ         |
|  | INTERAKČNÝ PRVOK LÍNIOVÝ        |
|  | LÍNIOVÁ ZELENĚ PODOOCHRANĚNÁ    |

|                                                                                      |                                      |
|--------------------------------------------------------------------------------------|--------------------------------------|
|  | PLOCHY VEREJNEJ ZELENE               |
|  | PLOCHY VEREJNEJ ZELENE - CINTORÍNY   |
|  | PLOCHY ZELENE LEMUJÚCEJ KOMUNIKÁCIE  |
|  | PLOCHY NELESNEJ DREVINOVEJ VEGETÁCIE |
|  | PLOCHY TRVALÝCH TRÁVNÝCH PORASTOV    |
|  | VODNÉ PLOCHY A TOKY                  |

|                                                                                       |                                            |
|---------------------------------------------------------------------------------------|--------------------------------------------|
|  | ZVÝŠENIE EKOLOGICKEJ STABILITY             |
|  | ELIMINÁCIA STRESOVÝCH FAKTOROV             |
| =====                                                                                 | MIESTNA KOMUNIKÁCIA - V ÚZEMÍ MESTA TRNAVA |

OBSTARÁVATEĽ: Obec Biely Kostol, doc. Ing. Iveta Paulová, PhD., MBA - starostka obce, Pionierske nám. 18, 919 34 Biely Kostol, 0948 875 150, obec@bielykostol.sk  
 ZHOTOVITEĽ: Ing. arch. Janka Priváľnicová, Nitra, 0905 116 554, jpriváľnicova@gmail.com  
 ODBORNE SPÔSOBILÁ OSOBA NA OBSTARANIE ÚPD: Ing. Miroslav Polонец, Trnava, 0903 419 636, polonec@ttonline.sk

