


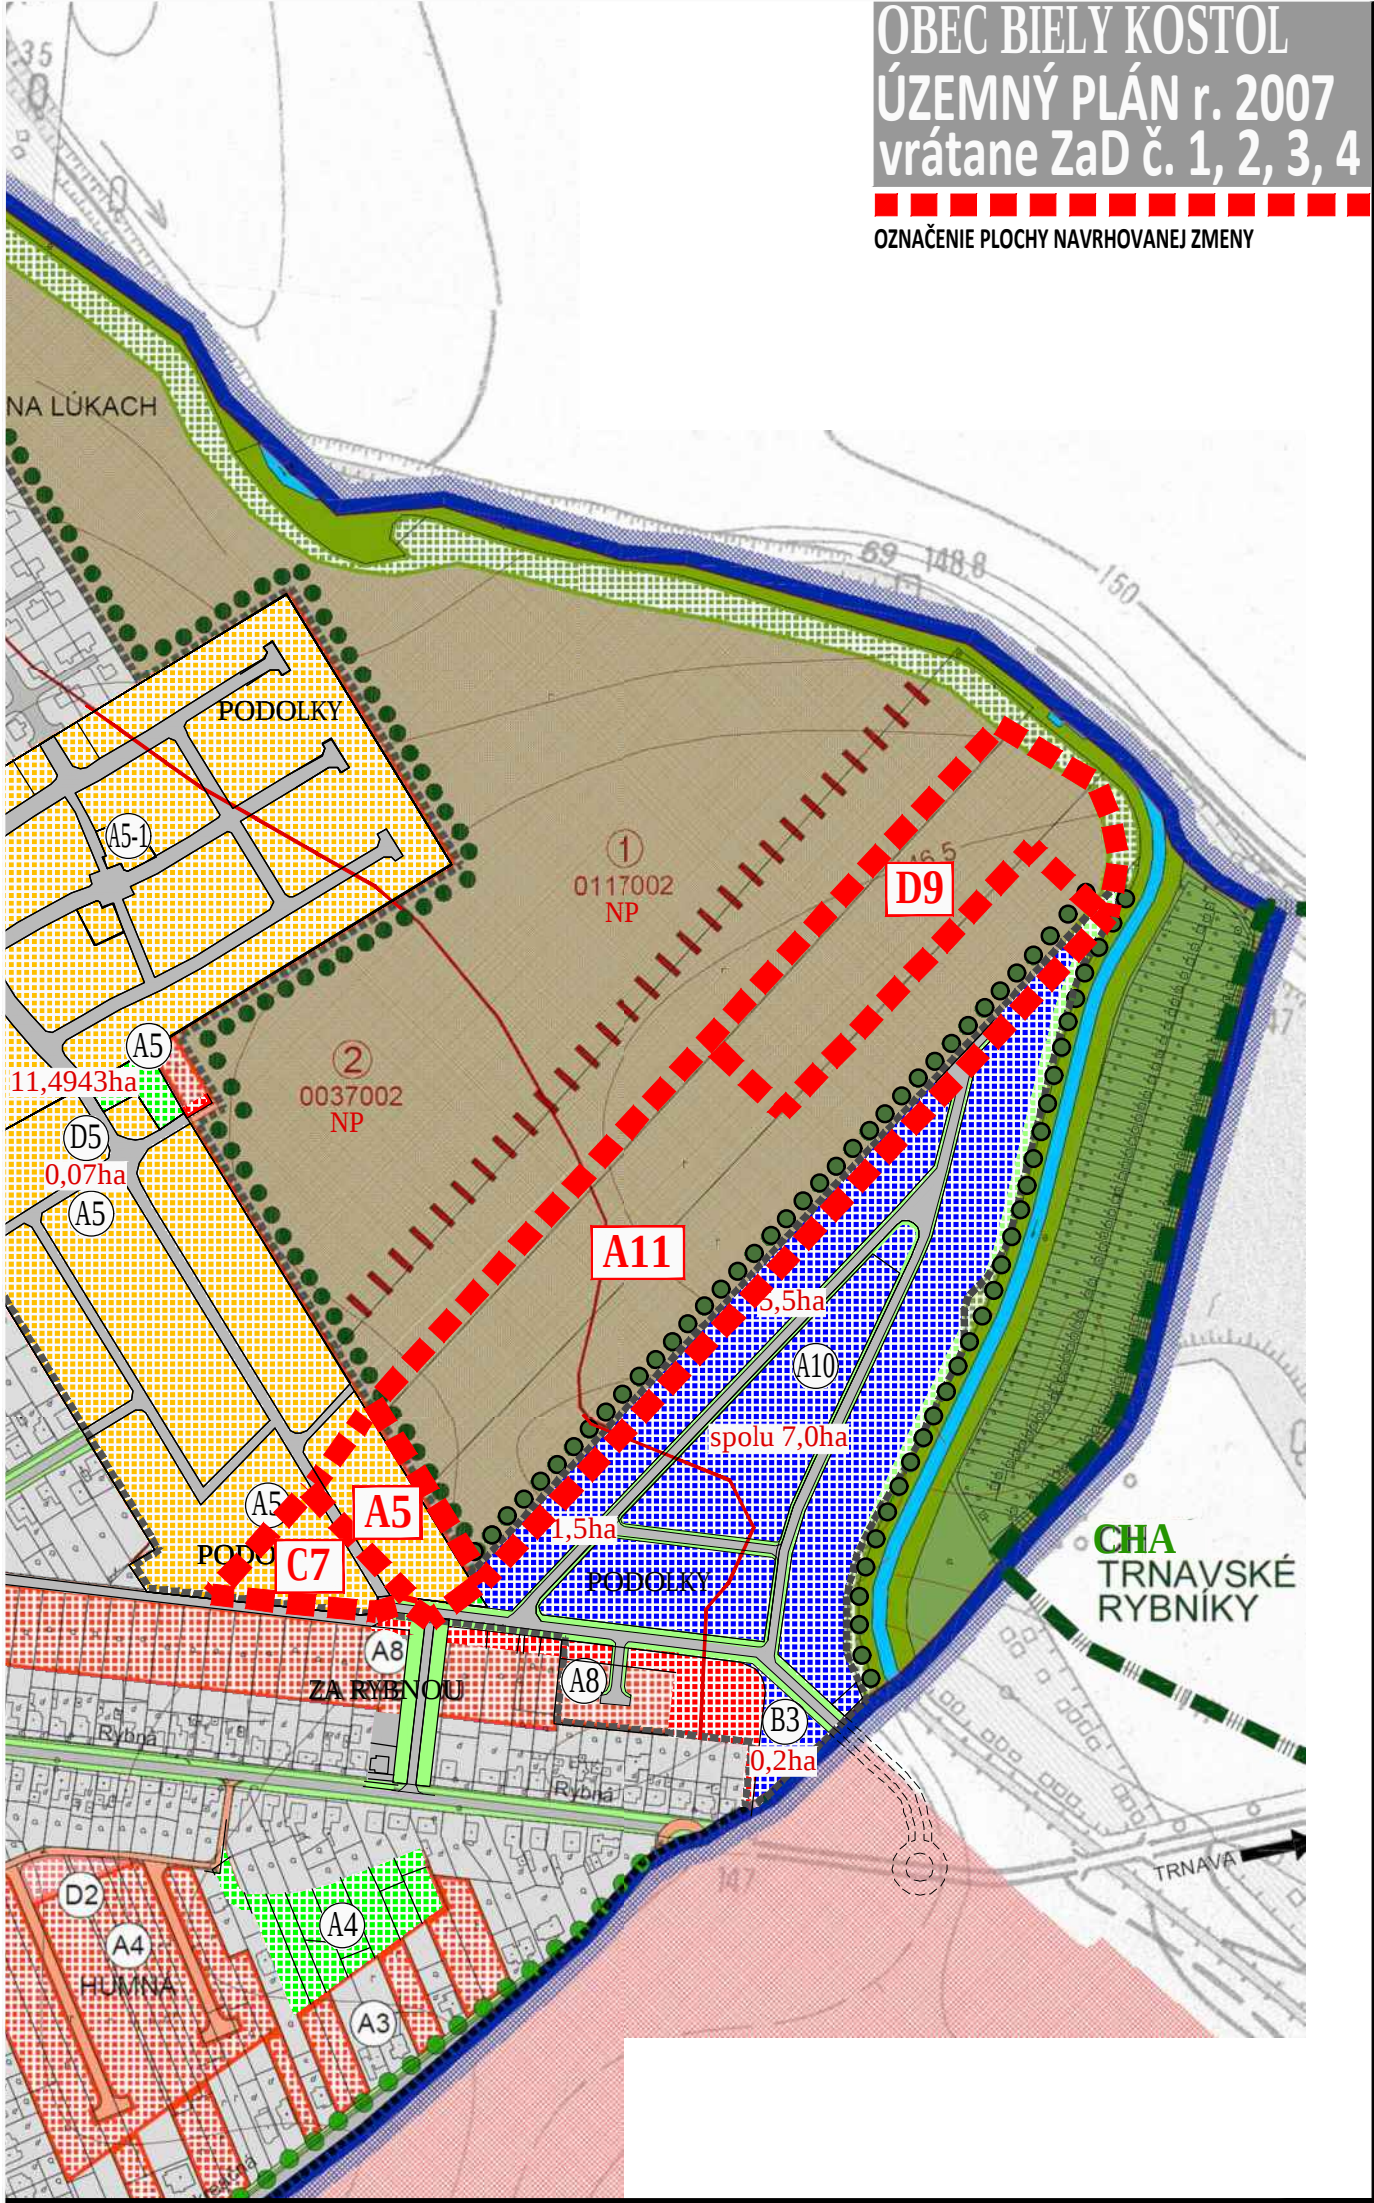

VYSVETLIKY	
STAV	NÁVRH
VÝHLAD	
	HRANICA KATASTRA OBCE BIELY KOSTOL
	HRANICA KATASTRA SUSEDNÝCH OBCÍ
	HRANICA ZASTAVANÉHO ÚZEMIA OBCE
	HRANICA CHVŮ TRNAVSKÉ RYBNÍKY
	HRANICA BPEJ A JEJ ČÍSLO
	SKUPINA BPEJ
	PLOCHY ORNEJ PôDY 4 NAJLEPŠÍCH BPEJ
	PLOCHY ORNEJ PôDY OSTATNÝCH BPEJ
	FUNKČNÉ PLOCHY
	PLOCHY BYTOVEJ VÝSTAVBY V k.ú. TRNAVA
	PLOCHY VEREJNEJ ZELENÉ - CINTORÍNY
	PLOCHY VEREJNEJ ZELENÉ
	PLOCHY ZELENÉ LEMUJÚCEJ KOMUNIKÁCIE
	PLOCHY NELESNEJ DREVINOVEJ VEGETÁCIE
	PLOCHY TRVALÝCH TRÁVNÝCH PORASTOV
	LÍNIOVÁ ZELEŇ
	LÍNIOVÁ ZELEŇ PôDOOCHRANNÁ
	PLOCHY ZÁHRADKÁRSKEJ OSADY
	VODNÉ PLOCHY A TOKY
	CESTY II. A III. TRIEDY
	KOMUNIKÁCIE MIESTNEHO VÝZNAMU
	NESPEVNENÉ A POĽNÉ KOMUNIKÁCIE
	OZNAČENIE ROZVOJOVÝCH LOKALÍT

A5	- zmenšenie výmery lokality A5 a A5-1 spolu 11,4943ha o 0,5ha na 10,9943ha - posun cesty
A11	- zmena funkcie, rozloha: 5,6ha existujúca funkcia: orná pôda navrhovaná funkcia: A11 byvanie v rodinných domoch, šport
C7	- zmena funkcie, rozloha: 0,5ha existujúca funkcia: A5 byvanie v RD navrhovaná funkcia: C7 občianska vybavenosť, šport, zeleň, parkovanie
D9	- zmena funkcie, rozloha: 1,9ha existujúca funkcia: orná pôda navrhovaná funkcia: D9 zeleň

LEGENDA - ROZVOJOVÉ LOKALITY :	
(A)	PLOCHY BYTOVÝCH A RODINNÝCH DOMOV
A1	PARNAS - VO VÝSTAVBE, ZaD 4/2019
A2	NA LÚKACH - VO VÝSTAVBE
A2-1	NA LÚKACH - ZaD 4/2019
A3	PRELUKY - NÁVRH
A4	HUMNÁ - NÁVRH
A5	PODOLKY - ZMENA 03/2012-A
A5-1	PODOLKY - ZaD 4/2019
A6	ROZBEHY - VÝHLAD - 2. ETAPA
A7	PRI HÁJOCH - ZMENA 01/2008 - A
A8	ZA RYBNOU - ZMENA 01/2008 - B
A9	AREÁL BÝVALÉHO PD - ZMENA 03/2012 - B
A10	PODOLKY (VI) - ZaD 4/2019
A11	PODOLKY (VII) - ZaD 5/2022

(B)	PLOCHY ZÁKLADNEJ OBČIAN. VYBAVENOSTI
B1	POD KAŠTIELOM - NÁVRH
B3	PODOLKY (VI) ŠKOLA - ZaD 4/2019

(C)	PLOCHY FUNKČNE ZMIEŠANÉ
C1	NAD KAŠTIELOM - NÁVRH, ZaD 4/2019
C2	PRI HÁJOCH - ZMENA 01/2008 - A
C3	PARNAS - ZMENA 02/2009
C4	PIONIERske NÁMESTIE - ZMENA 01/2008 - D
C6	VINIČNÁ ULICA - ZMENA 01/2008 - E
C6-1	VINIČNÁ ULICA - ZaD 4/2019
C7	PODOLKY (VII) - ZaD 5/2022

(D)	PLOCHY VEREJNEJ ZELENÉ
D1	NAD KAŠTIELOM - NÁVRH
D2	HUMNÁ - NÁVRH
D3	ROZŠÍRENIE CINTORINA - NÁVRH
D4	PODOLKY - NÁVRH
D5	PODOLKY - NÁVRH
D6	PRI HÁJOCH - ZMENA 01/2008 - A
D8	NA LÚKACH - ZaD 4/2019
D9	PODOLKY (VII) - ZaD 5/2022


VYSVETLIKY	
STAV	NÁVRH
VÝHLAD	
	PLOCHY PREDPOKLAD. ODŇATIA POĽNOHOSP.
	PôDY - IBV, HBV, OV - ÚP, ZaD č. 1-3
	PLOCHA PERSPEKTÍVNEHO ODŇATIA POĽNOHOSPODÁRSKEJ PôDY ZaD č. 5/2022 - lokality A11 - IBV, D9 - ZELEŇ
	PLOCHA ZMENY FUNKCIE ZaD č. 5/2022 - lokalita C7 - OV, ŠPORT, ZELEŇ
	PLOCHA ZMENŠENIA VÝMERY ZaD č. 5/2022 - A5, A5-1 - IBV
	SKUPINA BPEJ KÓD BPEJ
	NAJKVALITNEJŠIA POĽNOHOSPODÁRSKA PôDA podľa prílohy č. 2, NV 58/2013 Z.z. o odvodoch za odňatie

ÚZEMNÝ PLÁN - ZMENY A DOPLNKY č. 5/2022 prerokovanie

OBEC BIELY KOSTOL
TRNAVSKÝ OKRES, TRNAVSKÝ KRAJ

VÝKRES PERSPEKTÍVNEHO POUŽITIA
POĽNOHOSPODÁRSKEHO PôDNEHO FONDU
A LESNÉHO PôDNEHO FONDU
NA NEPOĽNOHOSPODÁRSKE ÚČELY

OBSTARÁVATEĽ: Obec Biely Kostol, doc. Ing. Iveta Paulová, PhD., MBA - starostka obce, Pionierske nám. 18, 919 34 Biely Kostol, 0948 875 150, obec@bielykostol.sk
ZHOTOVITEĽ: Ing. arch. Janka Privalincová, Nitra, 0905 116 554, jprivalincova@gmail.com
ODBORNE SPÔSOBILÁ OSOBA NA OBSTARANIE ÚPD: Ing. Miroslav Polonec, Trnava, 0903 419 636, polonec@ttonline.sk

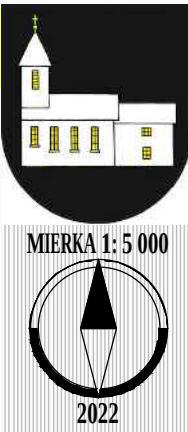

07