CELKOVÁ SITUÁCIA - SCENÁR 2

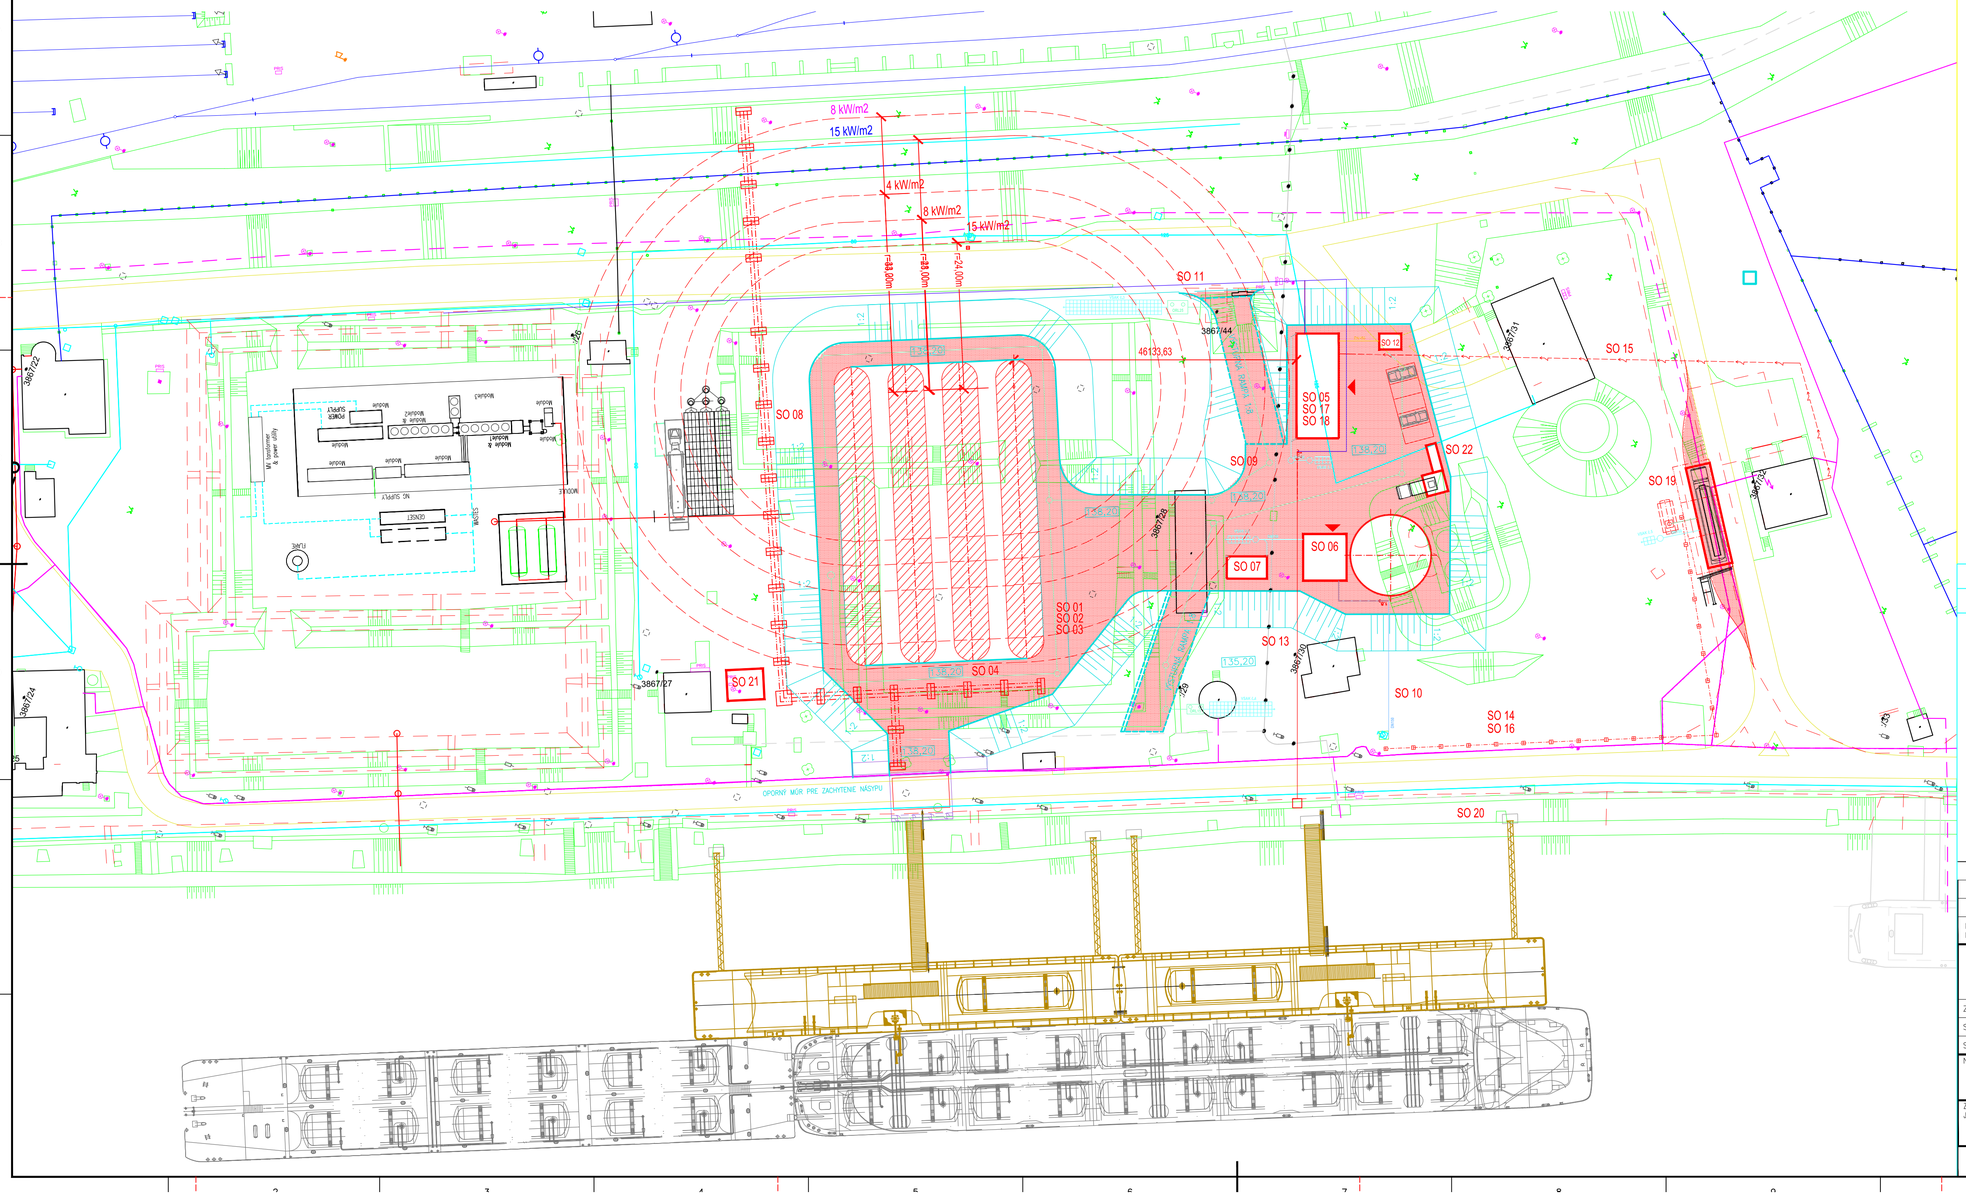

POZNÁMKY * NOTES

LEGENDA

- EXISTUJÚCI OBJEKT
- NAVRHOVANÝ OBJEKT
- SHZ — SHZ
- SATELIT — SATELIT
- K — KOMPRESOROVÁ STANICA
- CESTY A SPEVNENÉ PLOCHY
- BEZPEČNOSTNÁ ODSTUPOVÁ VZDIALENOSŤ
- KANALIZÁCIA DAŽĎOVÁ
- KANALIZÁCIA SPLAŠKOVÁ
- VODA PITNÁ
- POŽIARNY VODOVOD
- NÁSYP
- PREČERPÁVACIE MÓLO
- POTRUBIE NAFTY - SUCHOVOD

LEGENDA STAVEBNÝCH OBJEKTOV

SO 01 PRÍPRAVA ÚZEMIA PRE VÝSTAVBU
SO 02 DEMOLÁCIA EXISTUJÚCICH NEVYUŽÍVANÝCH OBJEKTOV
SO 03 NÁSYP ZEMNÉHO TELESA
SO 04 ZÁKLADY HORIZONTÁLNYCH ZÁSOBNÍKOV
SO 05 SATELIT
SO 06 STROJOVŇA SHZ + NÁDRŽ
SO 07 KOMPRESOROVŇA
SO 08 ZÁKLADY OK
SO 09 CESTY A SPEVNENÉ PLOCHY
SO 10 VONKAJŠÍ ROZVOD POŽIARNEJ VODY
SO 11 VONKAJŠÍ ROZVOD PITNEJ VODY
SO 12 SPLAŠKOVÁ KANALIZÁCIA
SO 13 DAŽĎOVÁ KANALIZÁCIA
SO 14 ÚPRAVA TERÉNU A OPLOTENIE
SO 15 KÁBLOVÁ PRÍPOJKA NN
SO 16 VONKAJŠIE OSVETLENIE
SO 17 SLABOPRÚD
SO 18 LAN
SO 19 STÁČACIE STANOVIŠTE NAFTY
SO 20 VYVÁŽOVACIE PRVKY PRE PREČERPÁVACIE MÓLO
SO 21 ODPAROVACIA STANICA DUSÍKA
SO 22 DIESELAGREGÁT

SÚVISIACE VÝKRESY * REFERENCE DRAWINGS

P.Č. ITEM	NÁZOV VÝKRESU DESCRIPTION	VÝKRES Č. DRAWING No.	REV. REV.

Rev. Rev.	Dátum Date	Popis zmeny Rev. description	Vypracoval Iss'd by	Overil Chck'd by	Schválil App'd by
			L. ILLÉS		
1			P. GLAUS		
0	10/2019	VYDANIE PD PRE ŠTÚDIU - NA PRIPOMIENKY	J. LEŠKO	P. VAŽAN	R. KADNÁR

INTECH ENGINEERS & CONTRACTORS — DANUBE LNG

Mierka * Scale: 1:500 | A4: 5 A4

Zákazník * Client: VEREJNÉ PRÍSTAVY, a.s. BRATISLAVA

Stavba * Plant: VYBUDOVANIE TERMINÁLU LNG VO VEREJNOM PRÍSTAVE

SO * Civil unit: N/A

Názov výkresu * Dwg.title: CELKOVÁ SITUÁCIA - SCENÁR 2

Zákazkové číslo Job No.	Číslo výkresu Dwg No.	Formát Format	Archívne č. File No.	Orientačné číslo Ref No.	Rev. Rev.
186-01 Š	Z	—	900 Š	V0.2-1	/ 0

Použitie výkresu na iné než zmluvne dohodnuté účely, alebo jeho poskytnutie tretím osobám, je podmienené písomným súhlasom INTECH spol. s r.o. This drawing is confidential and the property of INTECH. Reproduction and make it known to third persons without prior written consent is prohibited.

2pNX2-1-Celkový-situačný-plán-Horizontálny-zásobník-3471681-r2.dwg