




ÚZEMNÝ PLÁN OBCE DLHÁ - ZMENY A DOPLNKY 5/2020

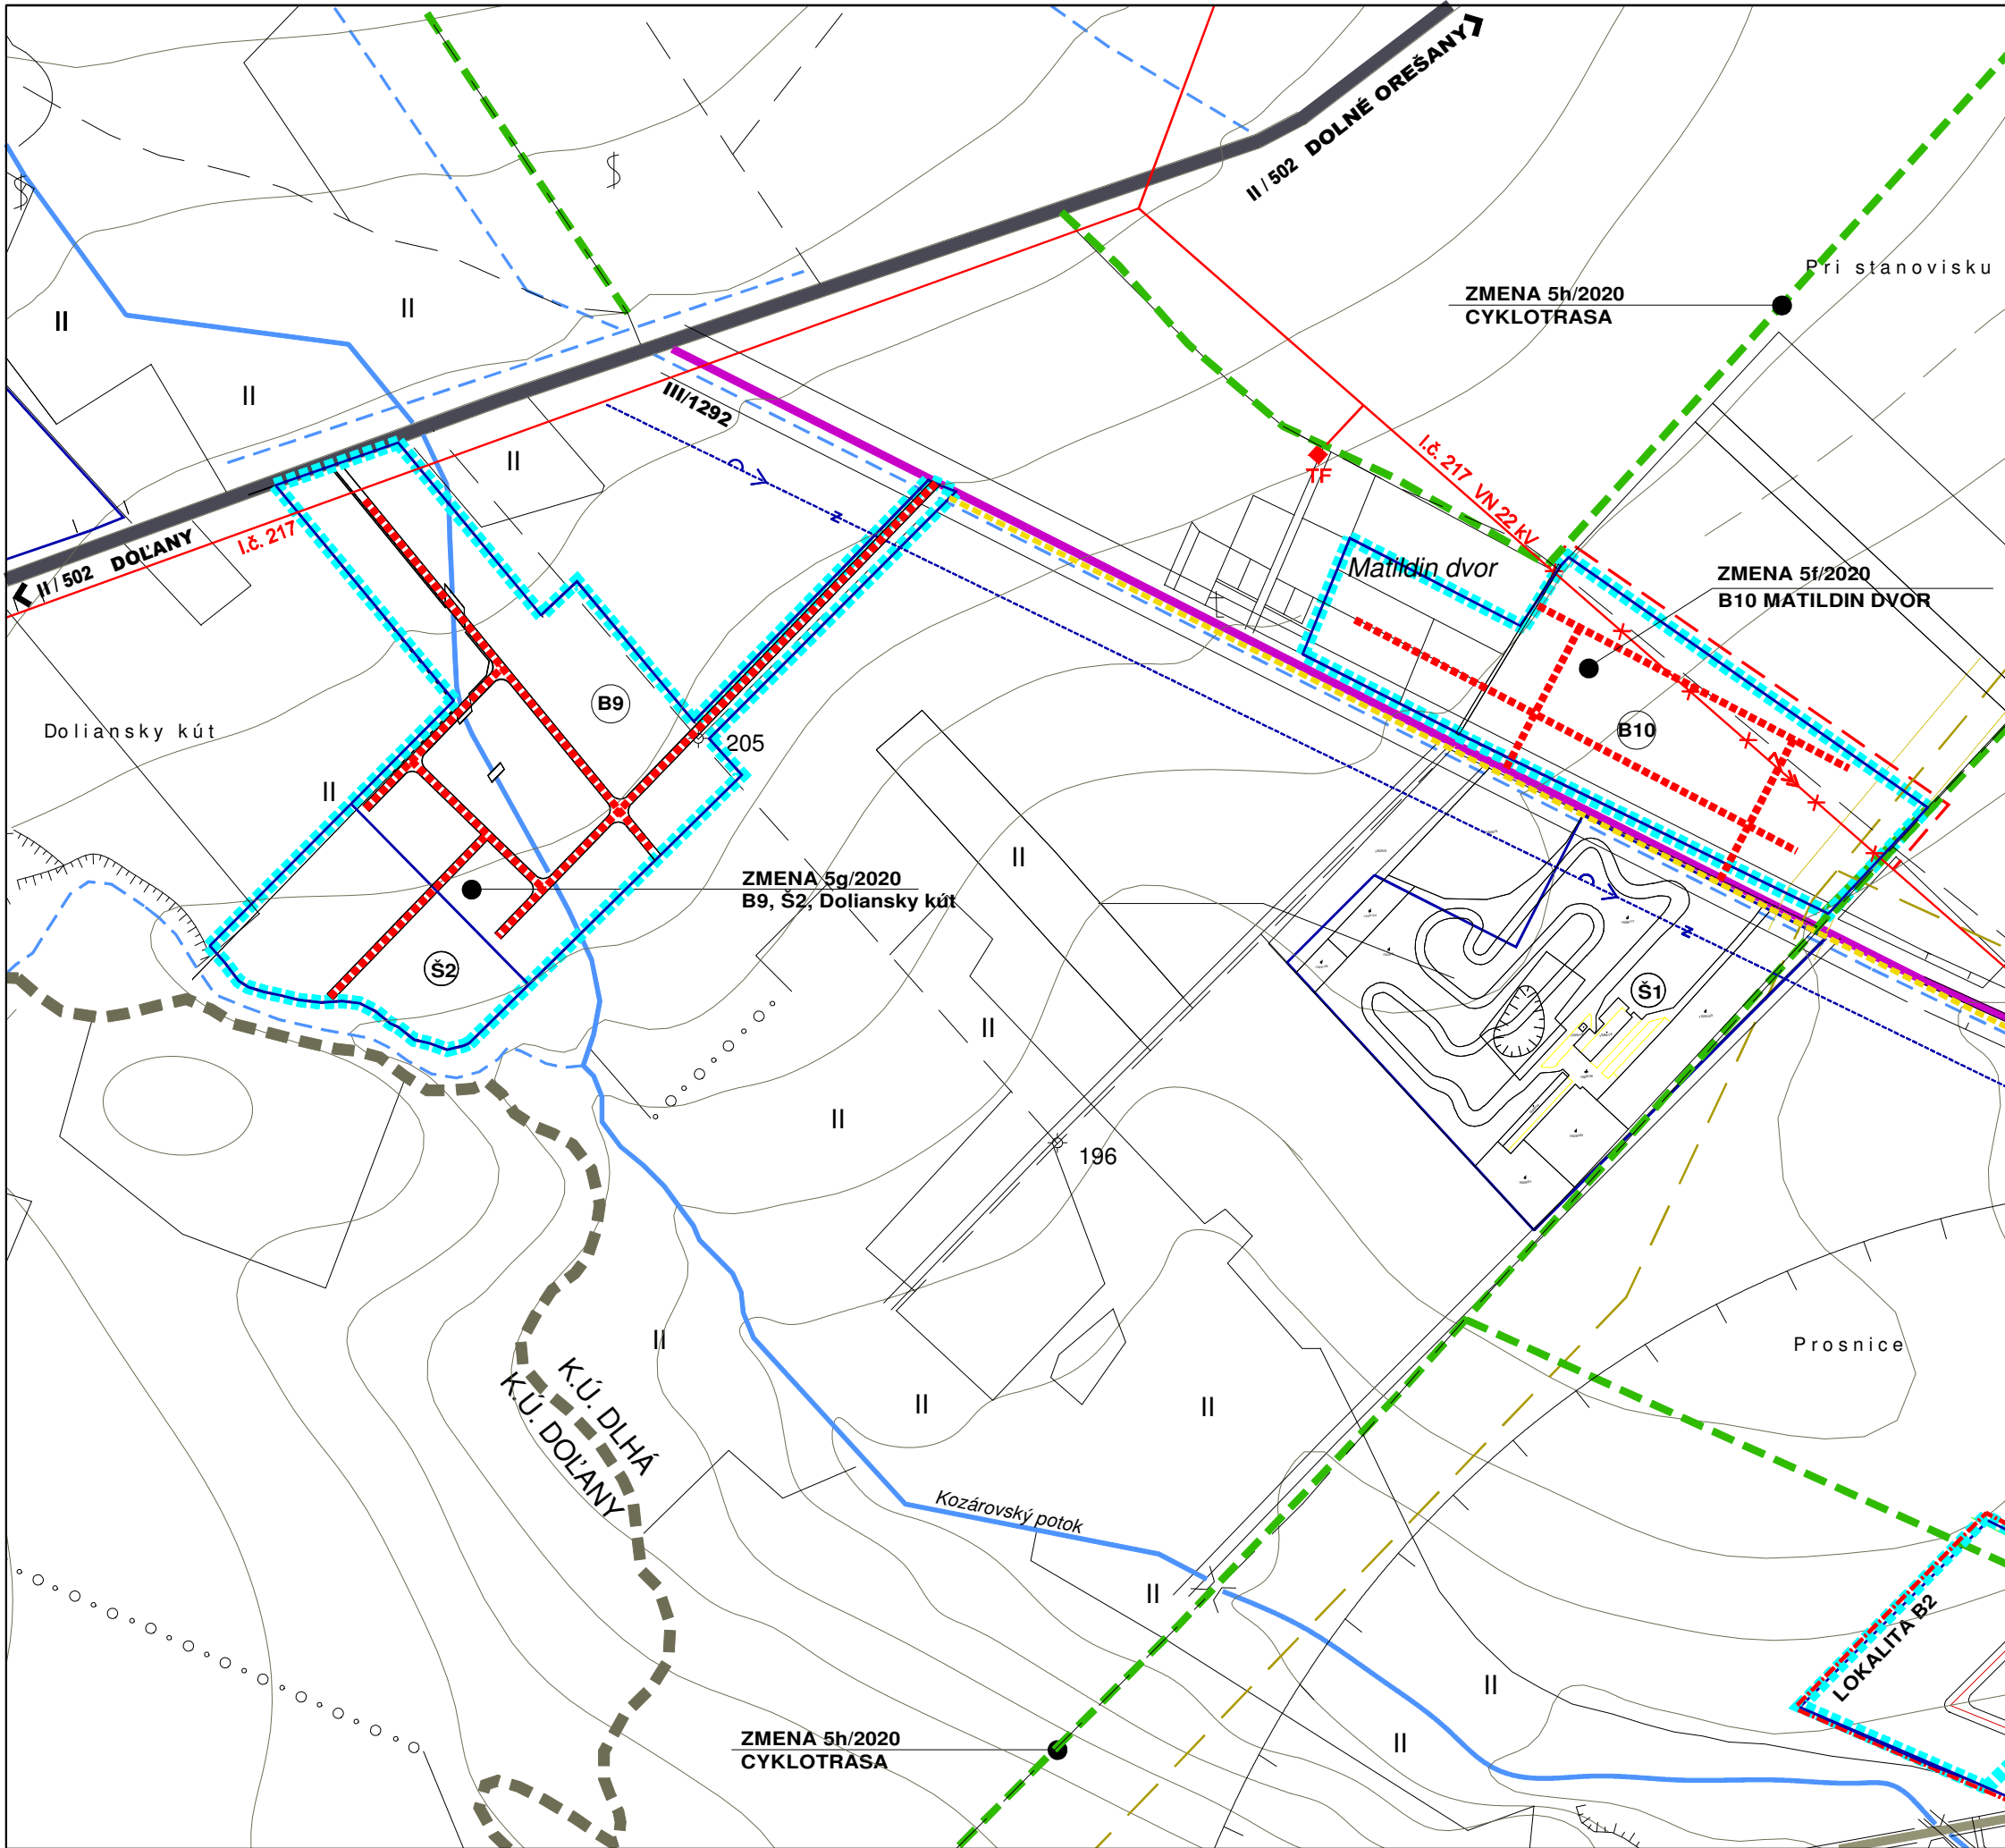

JESTV.STAV	NÁVRH	VÝHLAD	
			HRANICA ZASTAVANÉHO ÚZEMIA
			PLOCHY BÝVANIA - RODINNÉ DOMY
			PLOCHY BÝVANIA - BYTOVÉ DOMY
			PLOCHY OBČIANSKEJ VYBAVENOSTI
			PLOCHY POLYFUNKČNÝCH OBJEKTOV
			PLOCHY ŠPORTU A REKREÁCIE
			ZMIEŠANÁ PLOCHA-VÝROBA/BÝVANIE
			PLOCHY POTRAVINÁRSKEHO PRIEMYSLU
			PLOCHY POĽNOHOSP. VÝROBY, SKLADOV
			KULTÚRNA PAMiatKA / PAMATIHDNOŠŤ
			CINTORÍN
			VODNÝ TOK
			VODNÁ PLOCHA
			CESTA II.TR
			CESTA III.TR, V SÍDLE ZBERNÁ KOMUNIKÁCIA B1
			MIESTNA KOMUNIKÁCIA OBSLUŽNÁ C2, C3
			MIESTNA KOMUNIKÁCIA UPOKOJENÁ D1
			ÚČELOVÁ KOMUNIKÁCIA
			CYKLOTRASA
			PARKOVIŠKO
			CHODNÍK SAMOSTATNÝ D3
			ZASTÁVKA SAD
			IZOCHROMA DOSTUPNOSTI ZASTÁVOK MHD
			REGULAČNÁ STANICA PLYNU
			TRAFOSTANICA
			VODNÝ ZDROJ PRE PD
			OCHRANNÉ PÁSMA ROZNEHO DRUHU

LEGENDA ZMENA 5/2020

			HRANICA ZMENY 5/2020
			MIESTNA KOMUNIKÁCIA OBSLUŽNÁ C2, C3
			CHODNÍK SAMOSTATNÝ D3

 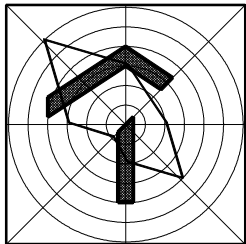

ÚZEMNÝ PLÁN OBCE DLHÁ

ZMENY A DOPLNKY 5/2020

NÁVRH

OBSTARÁVATEĽ : OBEC DLHÁ

SPRACOVATEĽ : A5 ATELIÉR ARCHITEKTÚRY A URBANIZMU TRNAVA

DOPRAVA

zmena 5f/2020, 5g/2020

HLAVNÝ RIEŠITEĽ : ING.ARCH. PETER ODNOGA
VYPRACOVAL : A5ATELIÉR, PEKÁRSKA 11, TRNAVA

VYPRACOVAL : A5ATELIÉR, PEKÁRSKA 11, TRNAVA

1:5 000

4b

04/2022