


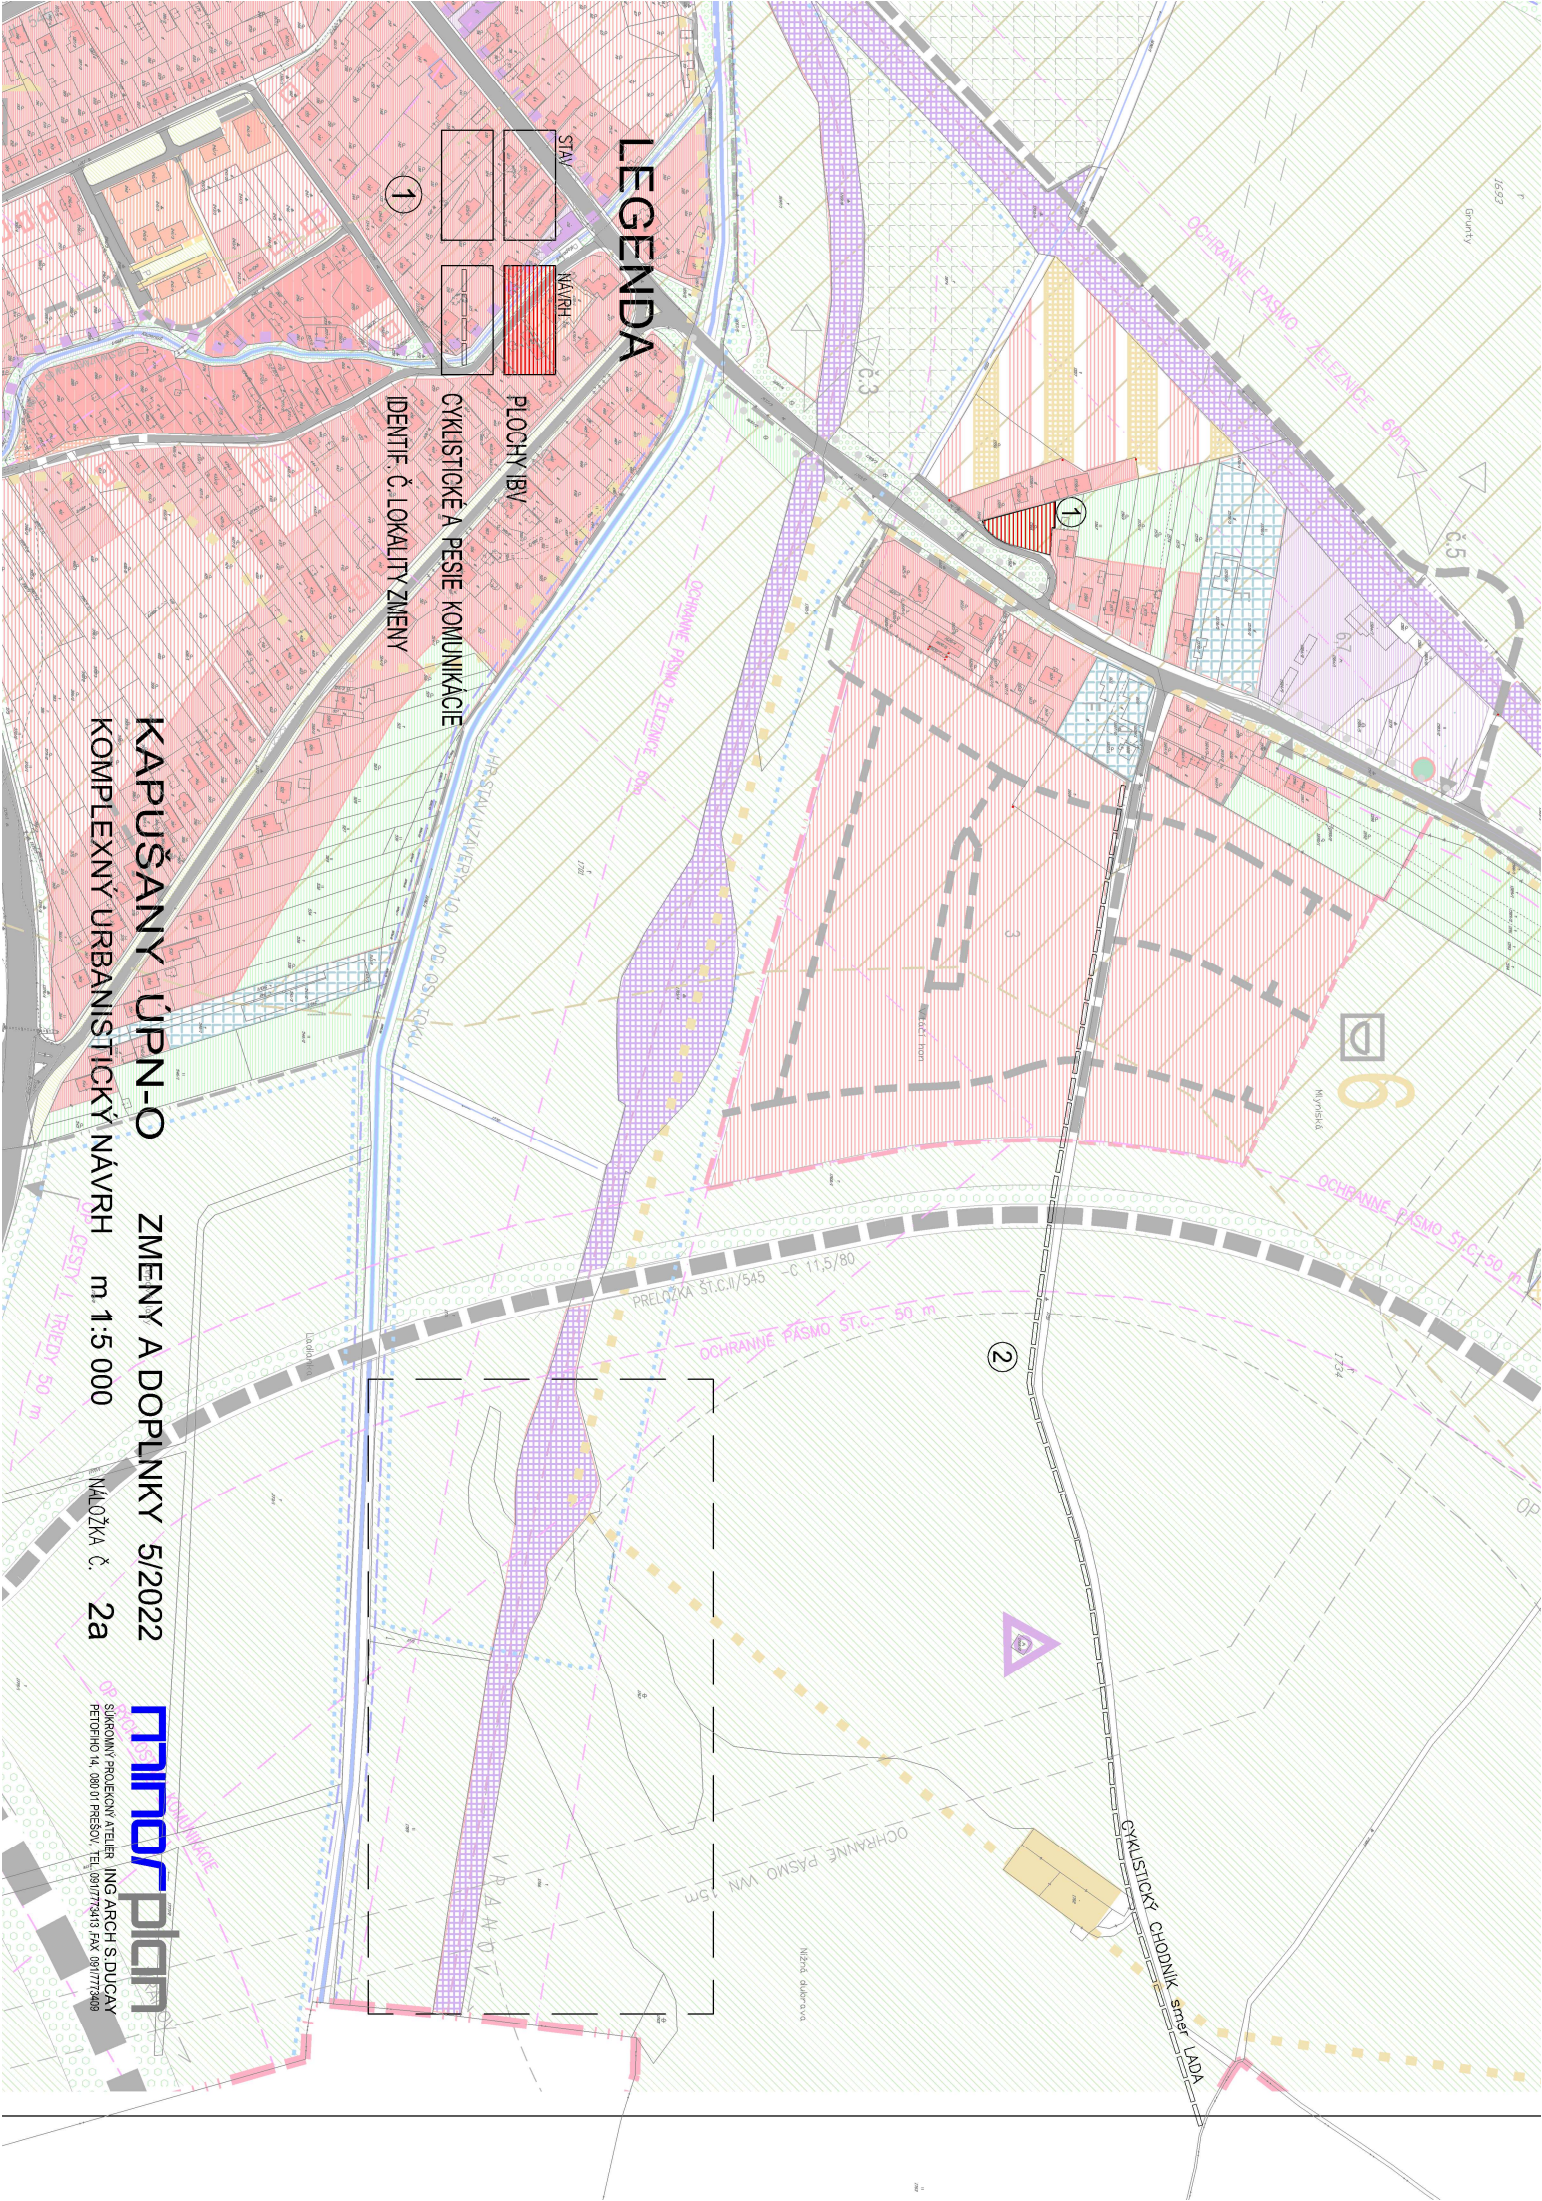

# LEGENDA

- STAN
- NÁVRH
- PLOCHY BV
- CYKLISTICKÉ A PESIE KOMUNIKÁCIE
- IDENTIF. Č. LOKALITY ZMENY

KAPUŠANY ÚPN-O  
ZMENY A DOPLNKY 5/2022  
KOMPLEXNÝ URBANISTICKÝ NÁVRH m. 1:5 000  
MÁJOVKA Č. 2a

**mmorplan**  
STUDIOVÝ PROJEKTOVÝ ATÉLIER ING. ARCH. S. DUDÁČ  
PETROFHO 14, 080 01 PREŠOV, TEL. 091777413 FAX 091777203