


vaný o ZaD 1/2009, 2/20010, 3/2013 a 4/2019
ÁVAZNÝCH ČASTI A VEREJNOPROSPEŠNÝCH STAVIEB
Zmeny a doplnky 5/2022

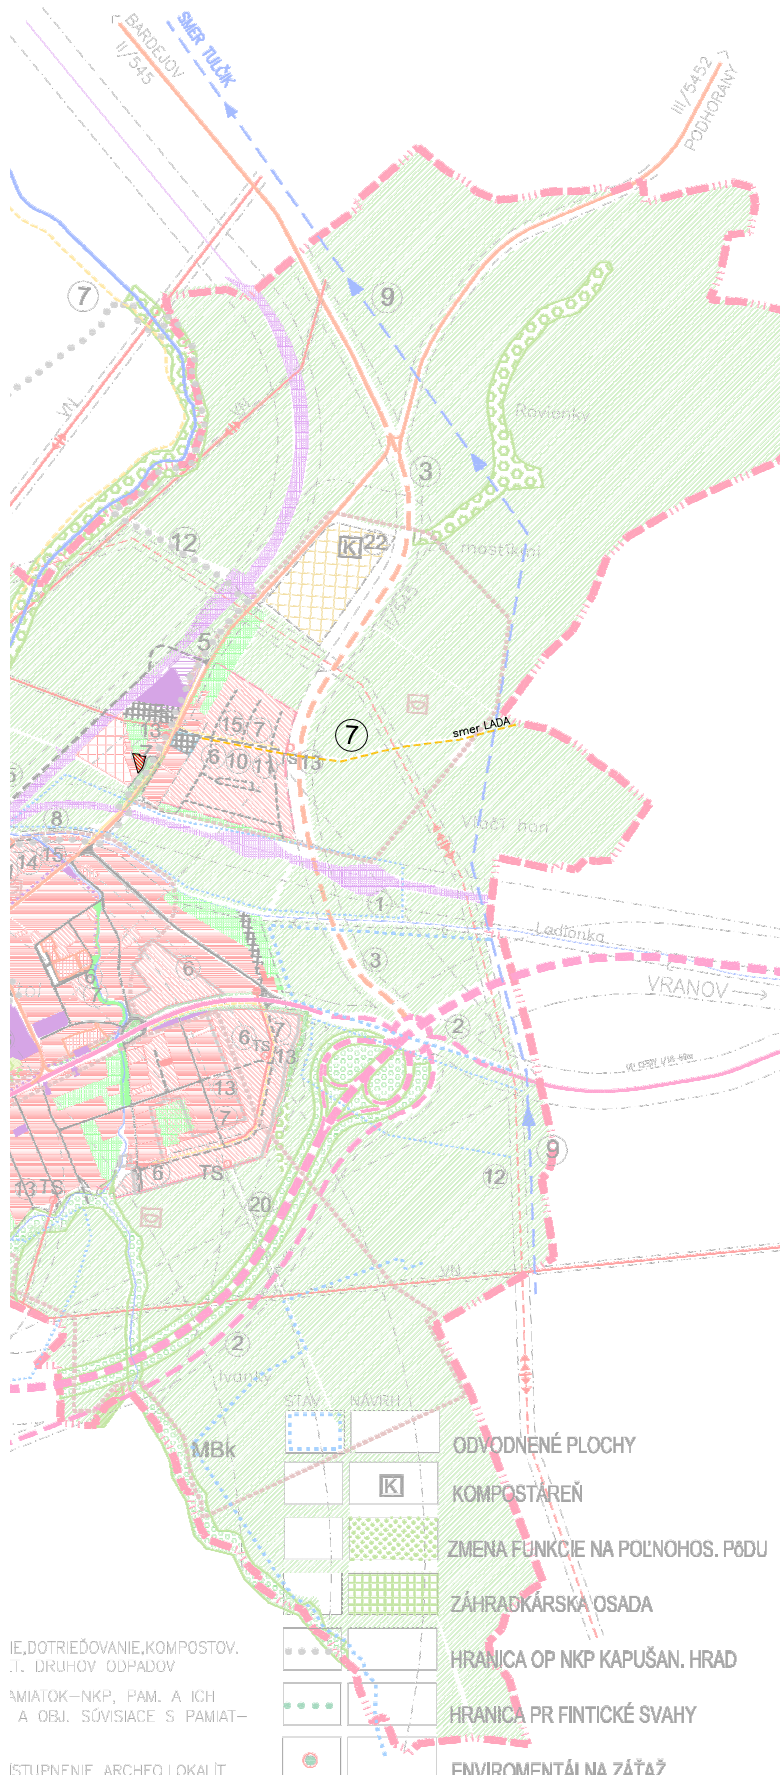

LEGENDA	
STAV	NÁVRH
VEREJNOPROSPEŠNÉ STAVBY	
7	HLAVNÉ PEŠIE KOMUNIKÁCIE, TURISTICKÉ A CYKLISTICKÉ CHOD.
	NÁVRH ROZŠÍRENIA HR. ZAST. ÚZEMIA
	OCHRANNÉ PÁSMA
	OCHRANNÉ PÁSMA PRÍROD. REZERVÁCIE
LEGENDA	
	HRANICA ÚZEMIA PR KAPUŠ. HRAD. VRCH
	PLOCHY RD
	PLOCHY BD
	PLOCHY OV
	ZÁHRADY
	IZOLACNA A POBREZNA ZELEN
	AREÁLY HOSPOD. A TECHNIC. PREVÁDZOK
	AREÁLY POĽNOHOSPOD. PREVÁDZOK
	CESTA I. TRIEDY
	CESTY II. A III. TRIEDY
	RÝCHLOSTNÁ CESTA R4
	MOK - MESTNE OBSLUŽNÉ KOMUNIKÁCIE
	REKONŠTRUKCIA JESTVUJÚCEJ MOK
	HLAVNÉ PEŠIE KOMUNIKÁCIE
	CYKLISTICKÝ CHODNÍK
	PLOCHY ŽELEZNICE A ŽEL. TRAŤ
	KULTÚRNE PAMiatKY
	ARCHEOLOGICKÉ LOKALITY
	HR. CENTRÁLNEHO ÚZEMIA OBCE
TS	TRANSFORMAČNÉ STANICE
	22 kV A 110 kV VEDENIE
COV	KANALIZAČ. ZBERAČE A ČOV
	PRÍVODNÝ VODOVODNÝ RAD - STAV - NÁVRH
	VODNÝ TOK
	PLOCHA POLDRA
	CINTORÍN
	POLYFUNKČ. PLOCHY - BÝVANIE, REKR., AGROTURISTIKA, POĽNOVÝROBA

IE, DOTRIEDOVANIE, KOMPOSTOV.
JL. DRUHŮV ODPADOV
PAMiatOK-NKP, PAM. A ICH
A OBJ. SŮVIASICE S PAMiat-
ISTUPNENIE ARCHEO. LOKALIT