
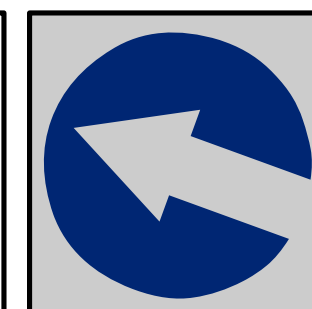
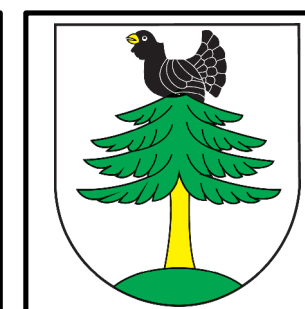
 
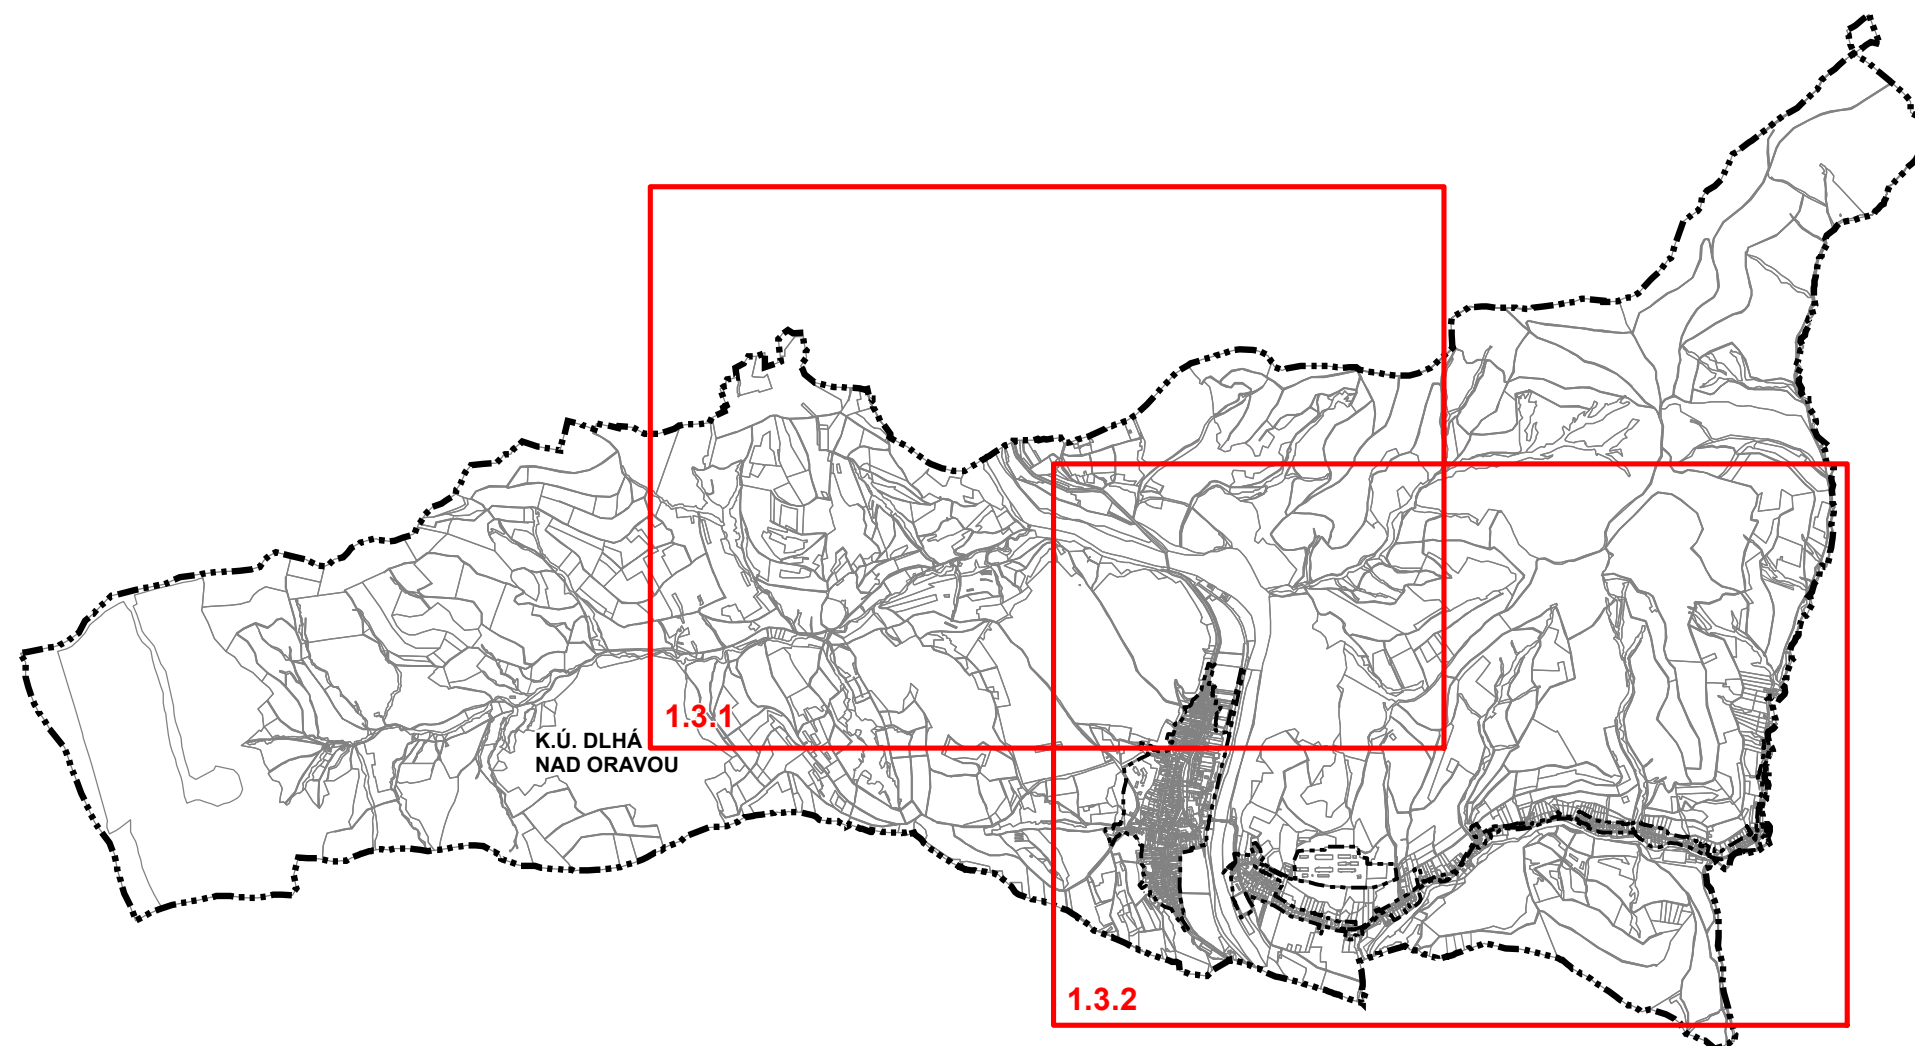


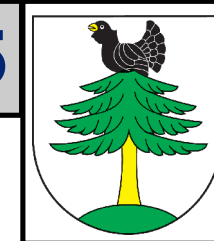

Obstarávateľ: Obec Dlhá nad Oravou Spracovateľ: Ing. arch. Ján Kubina
Osoba odborne spôsobilá pre obstaranie ÚPP a ÚPD: Ing. arch. Tatiana Nosková
Autor výkresu: Ing. arch. Eleonóra Hejzlarová, Ing. arch. Roman Jančo
Dátum: február 2022 č.z. 871/2020

**KOMPLEXNÝ VÝKRES PRIESTOROVÉHO USPORIADANIA A FUNKČNÉHO
VYUŽÍVANIA ÚZEMIA - KATASTRÁLNE ÚZEMIE, S VYZNAČENOU
ZÁVÄZNOU ČASŤOU RIEŠENIA A VEREJNOPROSPEŠNÝMI STAVBAMI** **1: 10 000**

LEGENDA: v znení ZaD č.1 a 2

STAV NÁVRH VÝHLAD



HRANICA KATASTRÁLNEHO ÚZEMIA



PLOCHY POĽNOHOSPODÁRSKEJ ÚČELOVEJ VÝSTAVBY



OBYTNÉ PLOCHY RODINNÝCH DOMOV



OBYTNÉ PLOCHY BYTOVÝCH DOMOV



PLOCHY OBČIANSKEJ VYBAVENOSTI




PLOCHY DOPRAVNEJ VYBAVENOSTI



PLOCHY PRIEMYSELNEJ, REMESELNEJ VÝROBY A SKLADOV



PLOCHY TECHNICKEJ VYBAVENOSTI

 


PLOCHY ŠPORTOVEJ A REKREAČNEJ VYBAVENOSTI SÍDLA




PLOCHY DOPLNKOVÉ K BÝVANIU



PLOCHY EXTENZÍVNE REKREAČNE VYUŽÍVANÉ

 

PLOCHY VEREJNEJ ZELENÉ SÍDLA

 


VÝZNAMNÉ SKUPINY INTRAVILÁNOVEJ ZELENÉ



PLOCHY CINTORÍNOV




PLOCHY LESOV

 

PLOCHY TTP



ORNÁ PÔDA

 

PLOCHY VODNÉ



NEIDENTIFIKOVANÉ PARCELY



KOMUNIKÁCIE ZBERNÉ - B 2




KOMUNIKÁCIE OBSLUŽNÉ - C 2




NAVROVANÁ RÝCHLOSTNÁ CESTA R3




OCHRANNÉ PÁSMO CESTY R3

 


HLAVNÉ PEŠIE KOMUNIKÁCIE A PRIESTORY

 


CYKLISTICKÉ A PRECHÁDZKOVÉ TRASY

 


AUTOBUSOVÁ ZASTÁVKA

 

LYŽIARSKY VLEK - STAV

 


LYŽIARSKY VLEK - NÁVRH

 

OCHRANNÉ PÁSMO



RIEKA ORAVA - CHRÁNENÝ AREÁL, NADREGIONÁLNY BIOKORIDOR ZÁROVEŇ SKUEV 0243 RIEKA ORAVA

 


ZOSUVY




ZOSUVY STABILIZOVANÉ



VN EL.VEDENIA 110 KV

 

ZOSUVY POTENCIÁLNE

 

VN EL.VEDENIA 22 KV



ZOSUVY AKTÍVNE



TRAFOSTANICE



VÝSTAVBA V LOKALITE PODMIENENÁ PRIAZNIVÝM GEOLOGICKÝM POSUDKOM



VODNÉ ZDROJE




VÝSTAVBA V LOKALITE PODMIENENÁ REALIZÁCIOU PROTIPOVODNOVÝH OPATRENÍ



VODOJEMY



PLOCHY SO STREDNÝM RADONOVÝM RIZIKOM, OSTATNÉ ÚZEMIE SA NACHADZA V PÁSME S NÍZKÝM RADONOVÝM RIZIKOM

 

OCHRANNÉ PÁSMO VODNÝCH ZDROJOV



HLAVNÉ VODOVODNÉ RÁDY




ČISTIARNE ODPADOVÝCH VÔD




ČERPACIA STANICA ODPADOVÝCH VÔD, HLAVNÝ ZBERAČ



VVTL PLYNOVOD

 

VTL PLYNOVOD

 

REGULAČNÁ STANICA PLYNU



PREPÚŠŤACIA STANICA PLYNU



HLAVNÁ FUNKCIA A OZNAČENIE FUNKČNEJ PLOCHY

REGULATÍVY FUNKČNÉHO VYUŽITIA: (B - BÝVANIE, OV - OBČIANSKA VYBAVENOSŤ, ŠR - ŠPORT A REKREAČIA, V - VÝROBA A SKLADY, OVV - OBČIANSKA VYBAVENOSŤ A VÝROBA, TV - TECHNICKÁ INFRAŠTRUKTÚRA, Z - ZELEN, ZU - ZMIESANÉ ÚZEMIE, D - PLOCHY DOPRAVNEJ VYBAVENOSTI)



MIESTA DOPRAVNÝCH NAPOJENÍ



PROTIHLUKOVÁ STENA



JAVY ZRUŠENÉ, NEPLATNÉ ÚDAJE



PLOCHA POLYFUNKČNÁ, VÝROBA + OBČ.VYBAVENOSŤ



PREDPOKLADANÁ POLOHA PROTIPOVODŇOVEJ HRÁDZE



HRANICA A ČÍSLO VEREJNOPROSPEŠNEJ STAVBY

ZOZNAM VEREJNOPROSPEŠNÝCH STAVIEB: 28 vodojem (z Doplnku č.1, schvál v r. 2006)

5 30 čerpace stanice odpadových vôd,

6 9 34 šport a rekreácia,

14 základná a materská škola

29 31 32 33 35 36 trafostanice


LEGENDA


stav návrh výhľad


   OBYTNÉ PLOCHY RODINNÉ DOMY

 PLOCHY ŠPORTOVEJ A REKREAČNEJ VYBAVENOSTI SÍDLA


 PLOCHY EXTENZÍVNE REKREAČNE VYUŽÍVANÉ

  KOMUNIKÁCIE OBSLUŽNÉ - C2

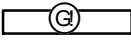 VÝSTAVBA V LOKALITE PODMIENENÁ
PRIAZNIVÝM GEOLOGICKÝM PRIESKUMOM

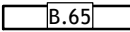 Hlavná funkcia a označenie funkčnej plochy - regulatív funkčného využitia:
(B - bývanie, R - rekreácia, Z - zeleň)


  JAVY ZRUŠENÉ, NEPLATNÉ ÚDAJE

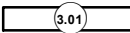  OZNAČENIE LOKALITY RIEŠENEJ V RÁMCI ZAD Č.3
OCHRANNÉ PÁSMO NÁRODNEJ KULTÚRNEJ PAMiatKY - HRADISKO VÝŠINNÉ k.ú. Sedliadka Dubová

Zoznam lokalít riešených v rámci zmien a doplnkov č.3:

 označenie lokality riešenej v rámci ZaD č.3

- 3.01 - nová lokalita R.06
- 3.02 - nová lokalita R.07
- 3.03 - nová lokalita R.08 - lokalita bola vylúčená na základe výsledkov prerokovania
- 3.04 - nová lokalita B.64
- 3.05 - zrušenie ochranného pásma cintorína
- 3.06 - zmena trasy kanalizácie
- 3.07 - nová lokalita B.65
- 3.08 - nová lokalita B.66
- 3.09 - nová lokalita B.67
- 3.10 - nová lokalita B.68 a Z.05
- 3.11 - nová lokalita B.69
- 3.12 - nová lokalita B.70
- 3.13 - nová lokalita B.71 - lokalita bola na základe výsledkov prerokovania preradená do výhľadu
- 3.14 - nová lokalita B.72 - lokalita bola na základe výsledkov prerokovania preradená do výhľadu
- 3.15 - nová lokalita R.09

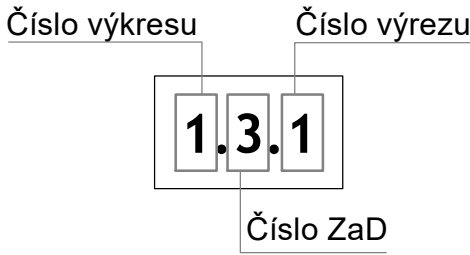


LEGENDA: znení ZaD č.1 a 2


stav	návrh	výhľad
		HRANICA KATASTRÁLNEHO ÚZEMIA
		PLOCHY POĽNOHOSPODÁRSKEJ ÚČELOVEJ VÝSTAVBY
		OBYTNÉ PLOCHY RODINNÉ DOMOV
		OBYTNÉ PLOCHY BYTOVÝCH DOMOV
		PLOCHY OBČIANSKEJ VYBAVENOSTI
		PLOCHY DOPRAVNEJ VYBAVENOSTI
		PLOCHY PRIEMYSELNEJ, REMESELNEJ VÝROBY A SKLADOV
		PLOCHY TECHNICKEJ VYBAVENOSTI
		PLOCHY ŠPÓRTOVEJ A REKREAČNEJ VYBAVENOSTI SÍDLA
		PLOCHY DOPLNKOVÉ K BÝVANIU
		PLOCHY EXTENZÍVNE REKREAČNE VYUŽÍVANÉ
		PLOCHY VEREJNEJ ZELENÉ SÍDLA
		VÝZNAMNÉ SKUPINY INTRAVILÁNOVEJ ZELENÉ
		PLOCHY CINTORÍNŮV
		PLOCHY LESOV
		PLOCHY TTP
		ORNÁ PÔDA
		PLOCHY VODNÉ
		NEIDENTIFIKOVANÉ PARCELY
		KOMUNIKÁCIE ZBERNÉ - B 2
		KOMUNIKÁCIE OBSLUŽNÉ ZNÍČ- C 2
		NAVRHOVANÁ RÝCHLOSTNÁ CESTA R3
		OCHRANNÉ PÁSMO CESTY R3
		HLAVNÉ PEŠIE KOMUNIKÁCIE A PRIESTORY
		CYKLISTICKÉ A PRECHÁDZKOVÉ TRASY
		AUTOBUSOVÁ ZASTÁVKA
		LYŽIARSKY VLEK - STAV
		LYŽIARSKY VLEK - NÁVRH
		OCHRANNÉ PÁSMÁ
		RIEKA ORAVA - CHRÁNENÝ AREÁL, NADREGIONÁLNY BIOKORIDOR ZÁROVENÍ SKUEV 0243 RIEKA ORAVA
		ZOSUVY
		VN EL.VEDENIA 110 kV
		VN EL.VEDENIA 22 kV
		TRAFOSTANICE
		VODNÉ ZDROJE
		VODOJEMY
		OCHRANNÉ PÁSMÁ VODNÝCH ZDROJOV
		HLAVNÉ VODOVODNÉ RÁDY
		ČISTIARNE ODPADOVÝCH VÔD
		ČERPACIA STANICA ODPADOVÝCH VÔD, HLAVNÝ ZBERAČ
		VVTL PLYNOVOD
		VTL PLYNOVOD
		REGULAČNÁ STANICA PLYNU
		PREPÚŠŤACIA STANICA PLYNU
		HLAVNÁ FUNKCIA A OZNAČENIE FUNKČNEJ PLOCHY - REGULATÍV FUNKČNEHO VYUŽITIA:
		(B - BÝVANIE, R - REKREÁCIA, Z - ZELEN)
		MIESTA DOPRAVNÝCH NÁPOJENÍ
		PROTIHLUKOVÁ STENA
		JAVY ZRUŠENÉ, NEPLATNÉ ÚDAJE
		PLOCHA POLYFUNKČNÁ, VÝROBA + OBČ.VYBAVENOSŤ
		PREDPOKLADANÁ POLOHA PROTIPOVODŇOVEJ HRÁDZE
		HRANICA A ČÍSLO VEREJNOPROSPEŠNEJ STAVBY
		Zoznam verejnoprospešných stavieb:
		28 vodojem (z Doplnku č.1, schvál v r. 2006)
		53 čerpacie stanice odpadových vôd,
		63 šport a rekreácia,
		14 základná a materská škola
		29 31 32 33 35 36 trafostanice
		OZNAČENIE LOKALITY RIEŠENEJ V RÁMCI ZAD Č.3
		OCHRANNÉ PÁSMO NÁRODNEJ KULTÚRNEJ PAMiatky - HRADISKO VÝŠINNÉ k.ú. Sedliadka Dubová

Zoznam lokalít riešených v rámci zmien a doplnkov č.3:

3.01 označenie lokality riešenej v rámci ZaD č.3

- 3.01 - nová lokalita R.06
3.02 - nová lokalita R.07
3.03 - nová lokalita R.08 - lokalita bola vylúčená na základe výsledkov prerokovania
3.04 - nová lokalita B.64
3.05 - zrušenie ochranného pásma cintorína
3.06 - zmena trasy kanalizácie
3.07 - nová lokalita B.65
3.08 - nová lokalita B.66
3.09 - nová lokalita B.67
3.10 - nová lokalita B.68 a Z.05
3.11 - nová lokalita B.69
3.12 - nová lokalita B.70
3.13 - nová lokalita B.71 - lokalita bola na základe výsledkov prerokovania preradená do výhľadu
3.14 - nová lokalita B.72 - lokalita bola na základe výsledkov prerokovania preradená do výhľadu
3.15 - nová lokalita R.09

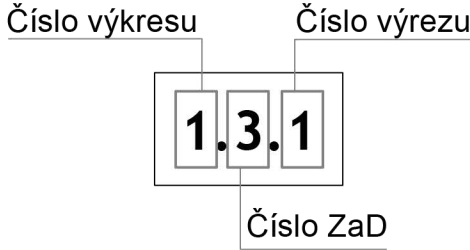


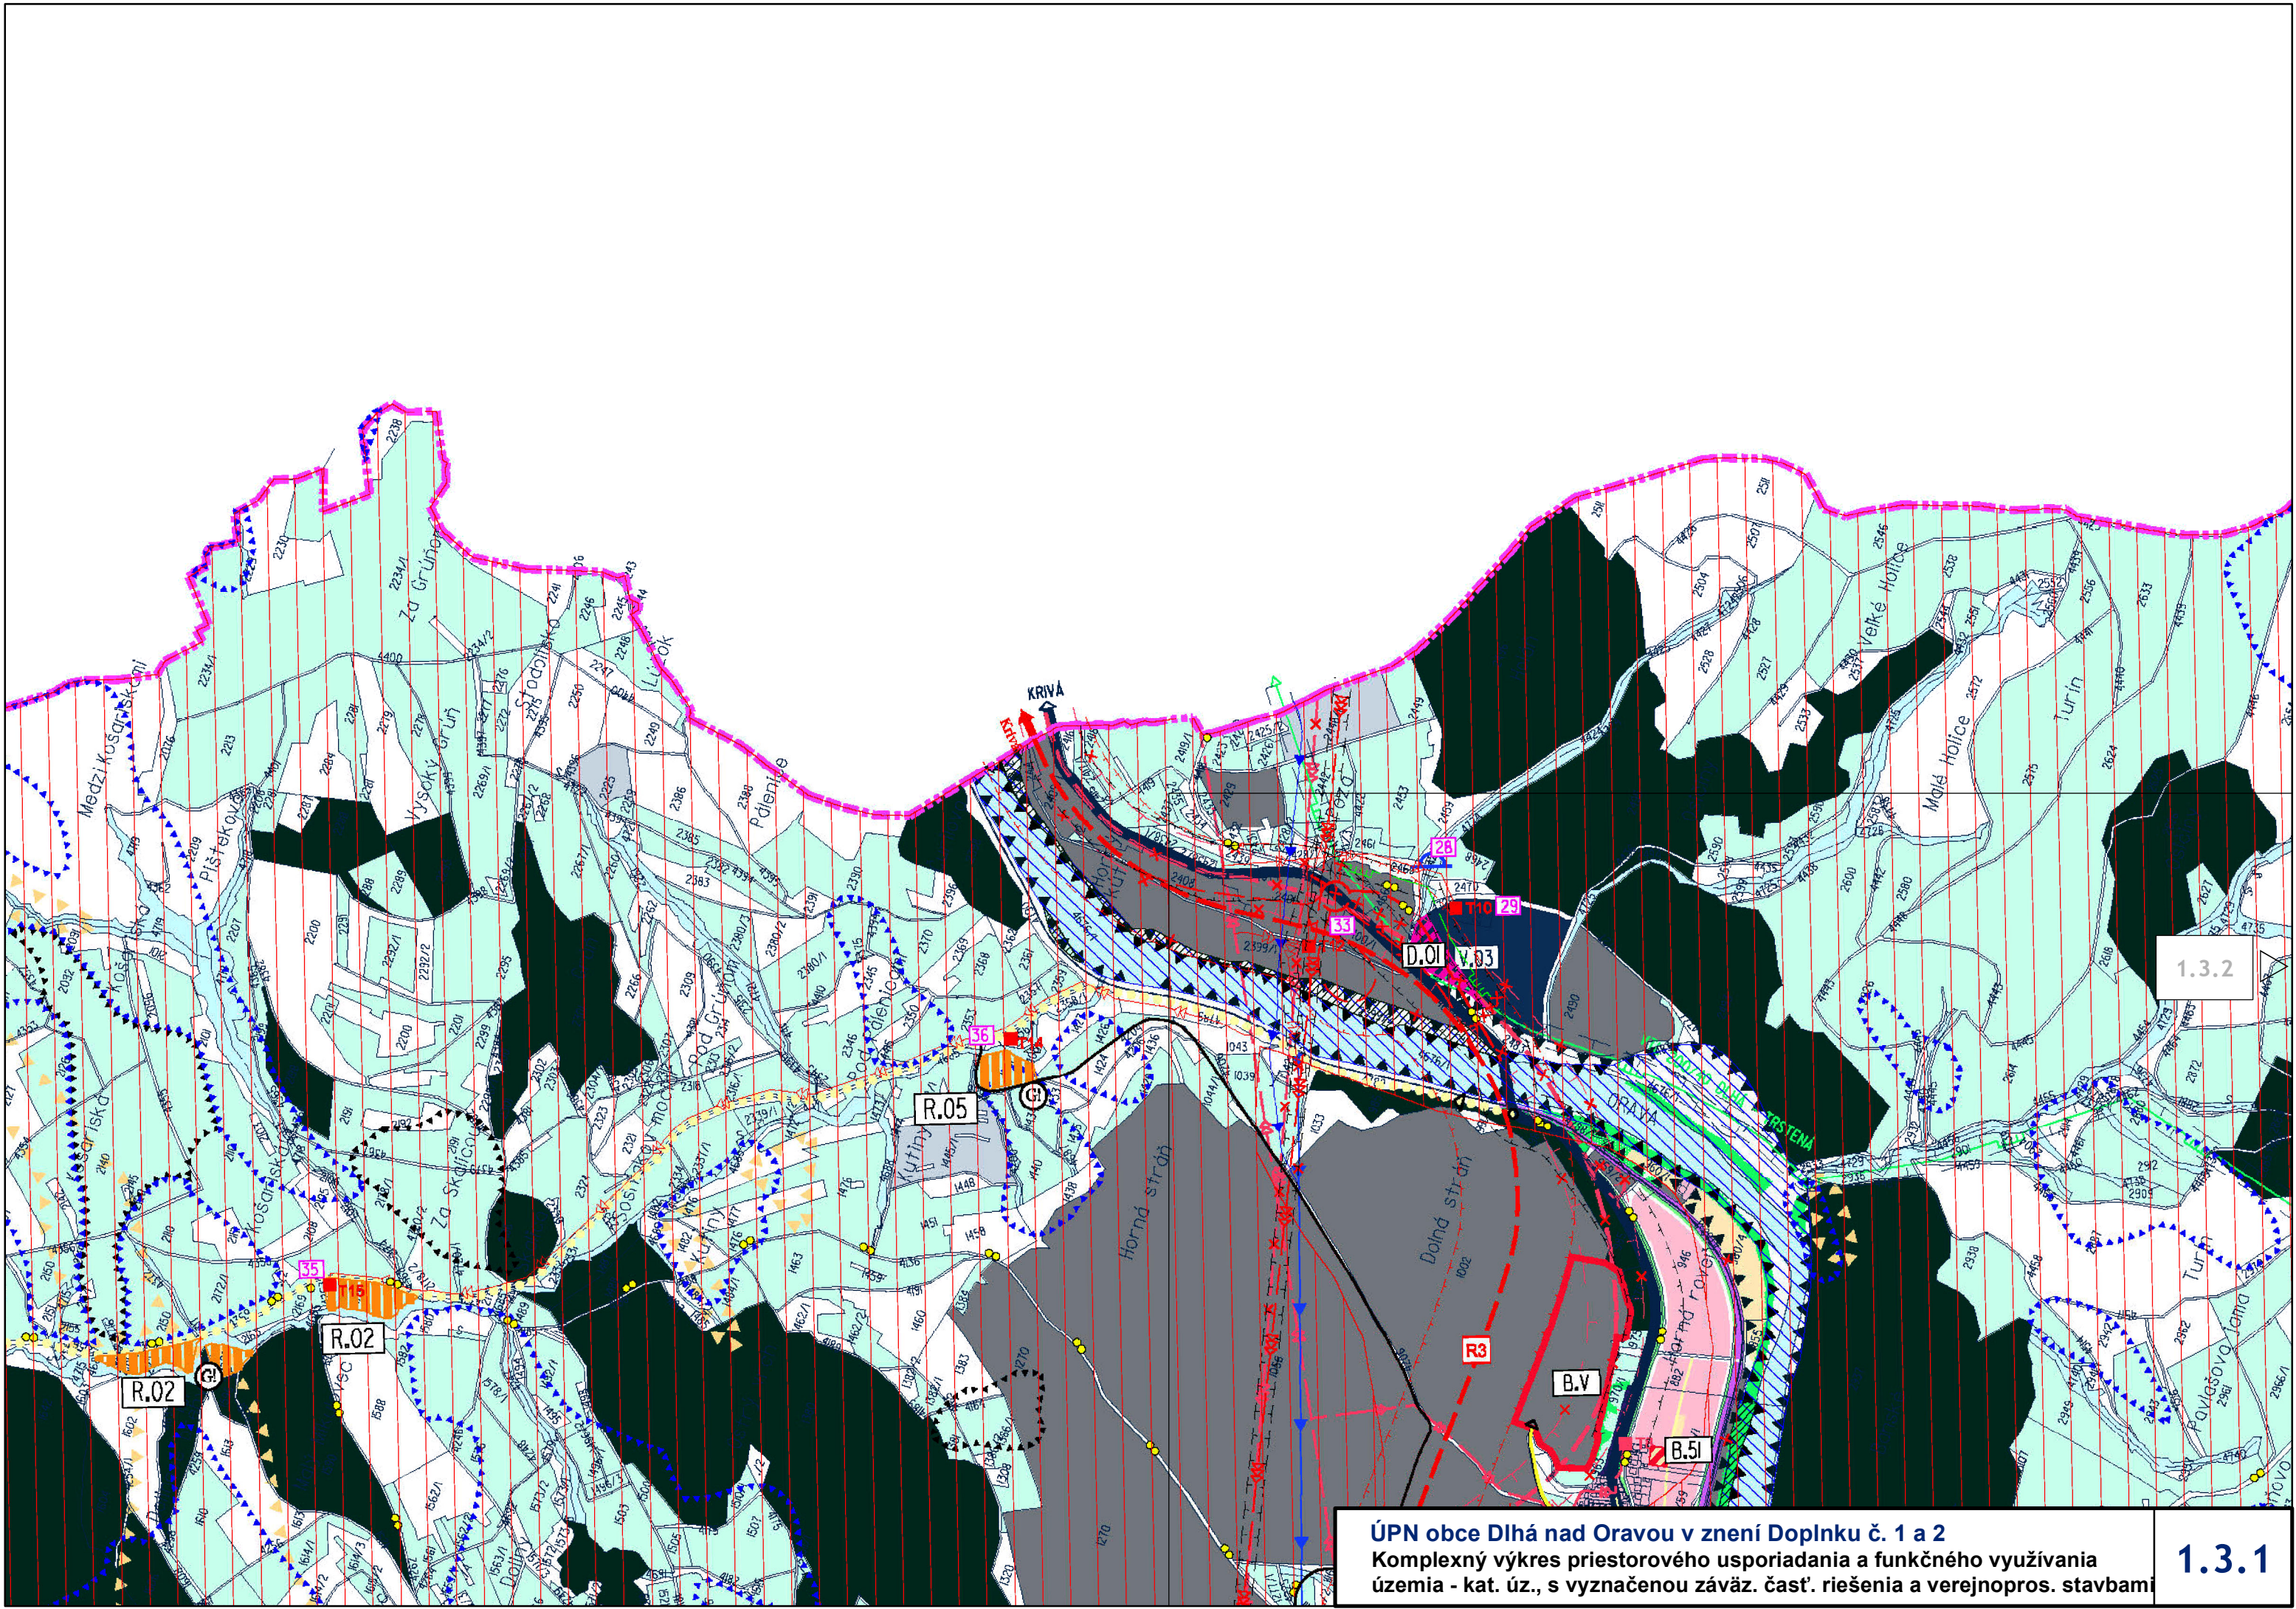

ÚPN obce Dlhá nad Oravou v znení Doplnku č. 1 a 2
Komplexný výkres priestorového usporiadania a funkčného využívania
územia - kat. úz., s vyznačenou závaz. časť. riešenia a verejnopros. stavbami

1.3.2


1.3.1

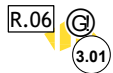

1.3.2

KOMPLEXNÝ VÝKRES PRIESTOROVÉHO USPORIADANIA A FUNKČNÉHO
VYUŽÍVANIA ÚZEMIA - KATASTRÁLNE ÚZEMIE, S VYZNAČENOU
ZÁVÄZNOU ČASŤOU RIEŠENIA A VEREJNOPROSPEŠNÝMI STAVBAMI


1.3.1

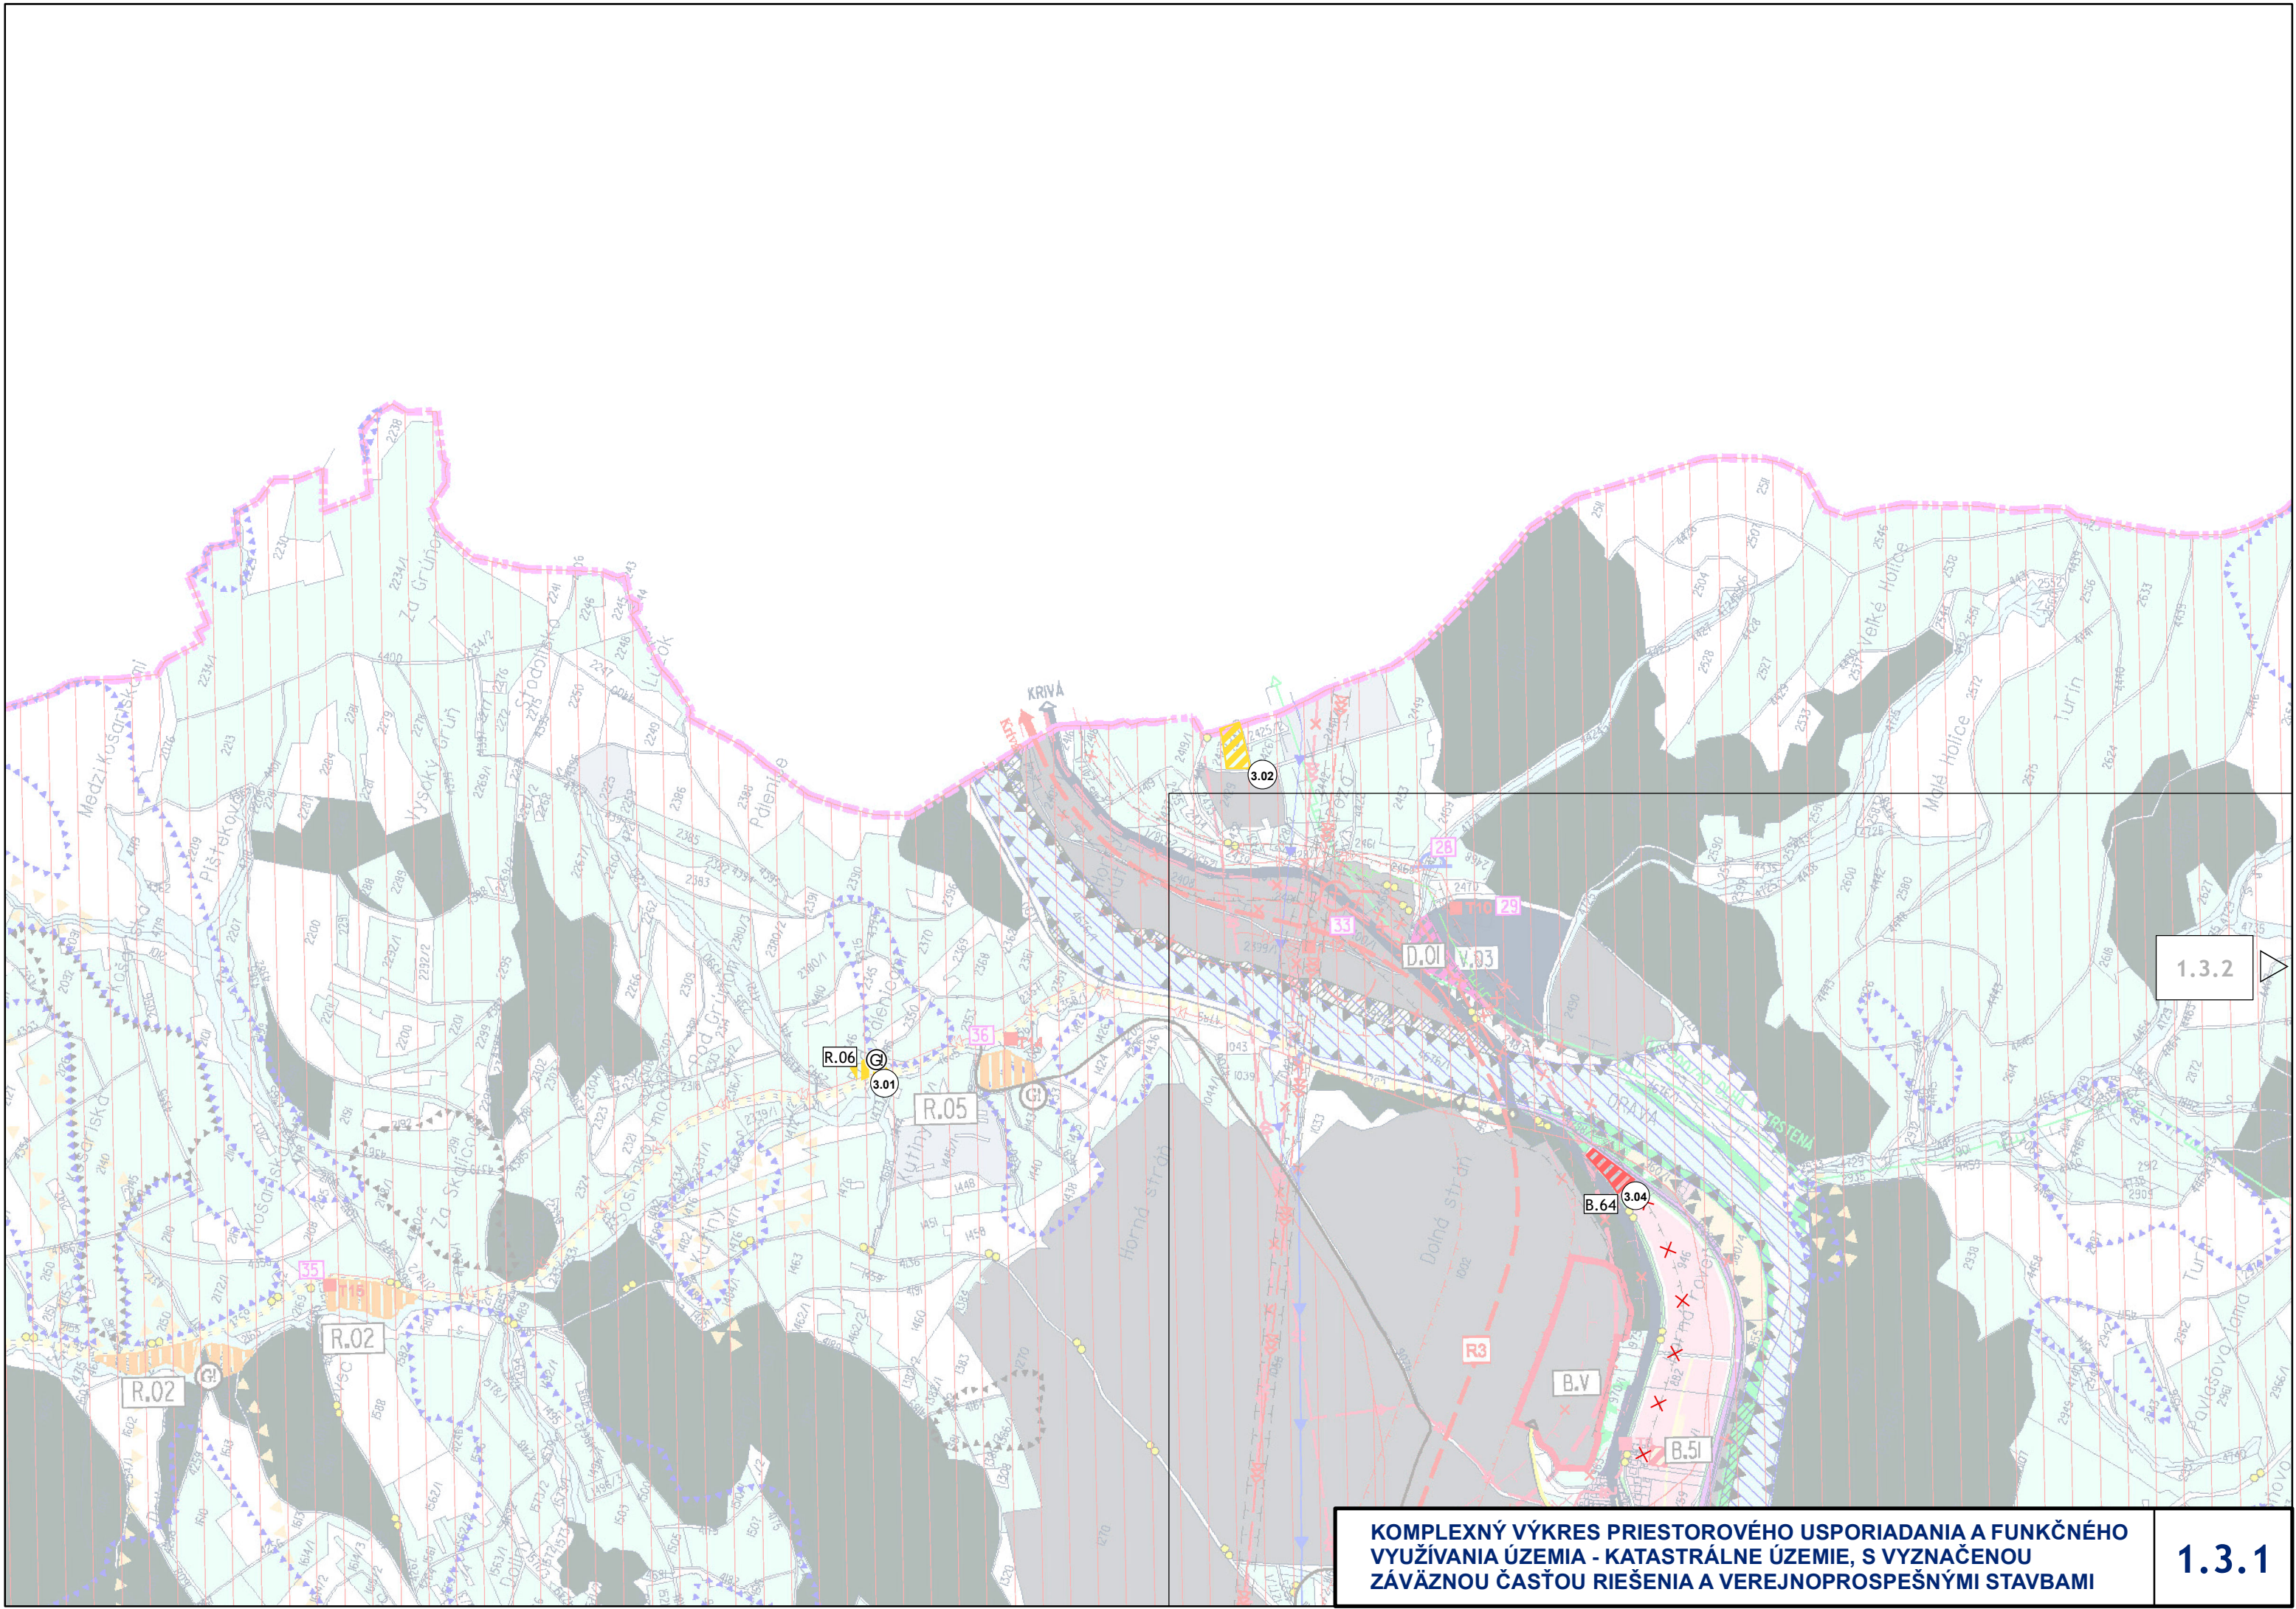


KOMPLEXNÝ VÝKRES PRIESTOROVÉHO USPORIADANIA A FUNKČNÉHO VYUŽÍVANIA ÚZEMIA - KATASTRÁLNE ÚZEMIE, S VYZNAČENOU ZÁVÄZNOU ČASŤOU RIEŠENIA A VEREJNOPROSPEŠNÝMI STAVBAMI

1.3.2

1.3.1

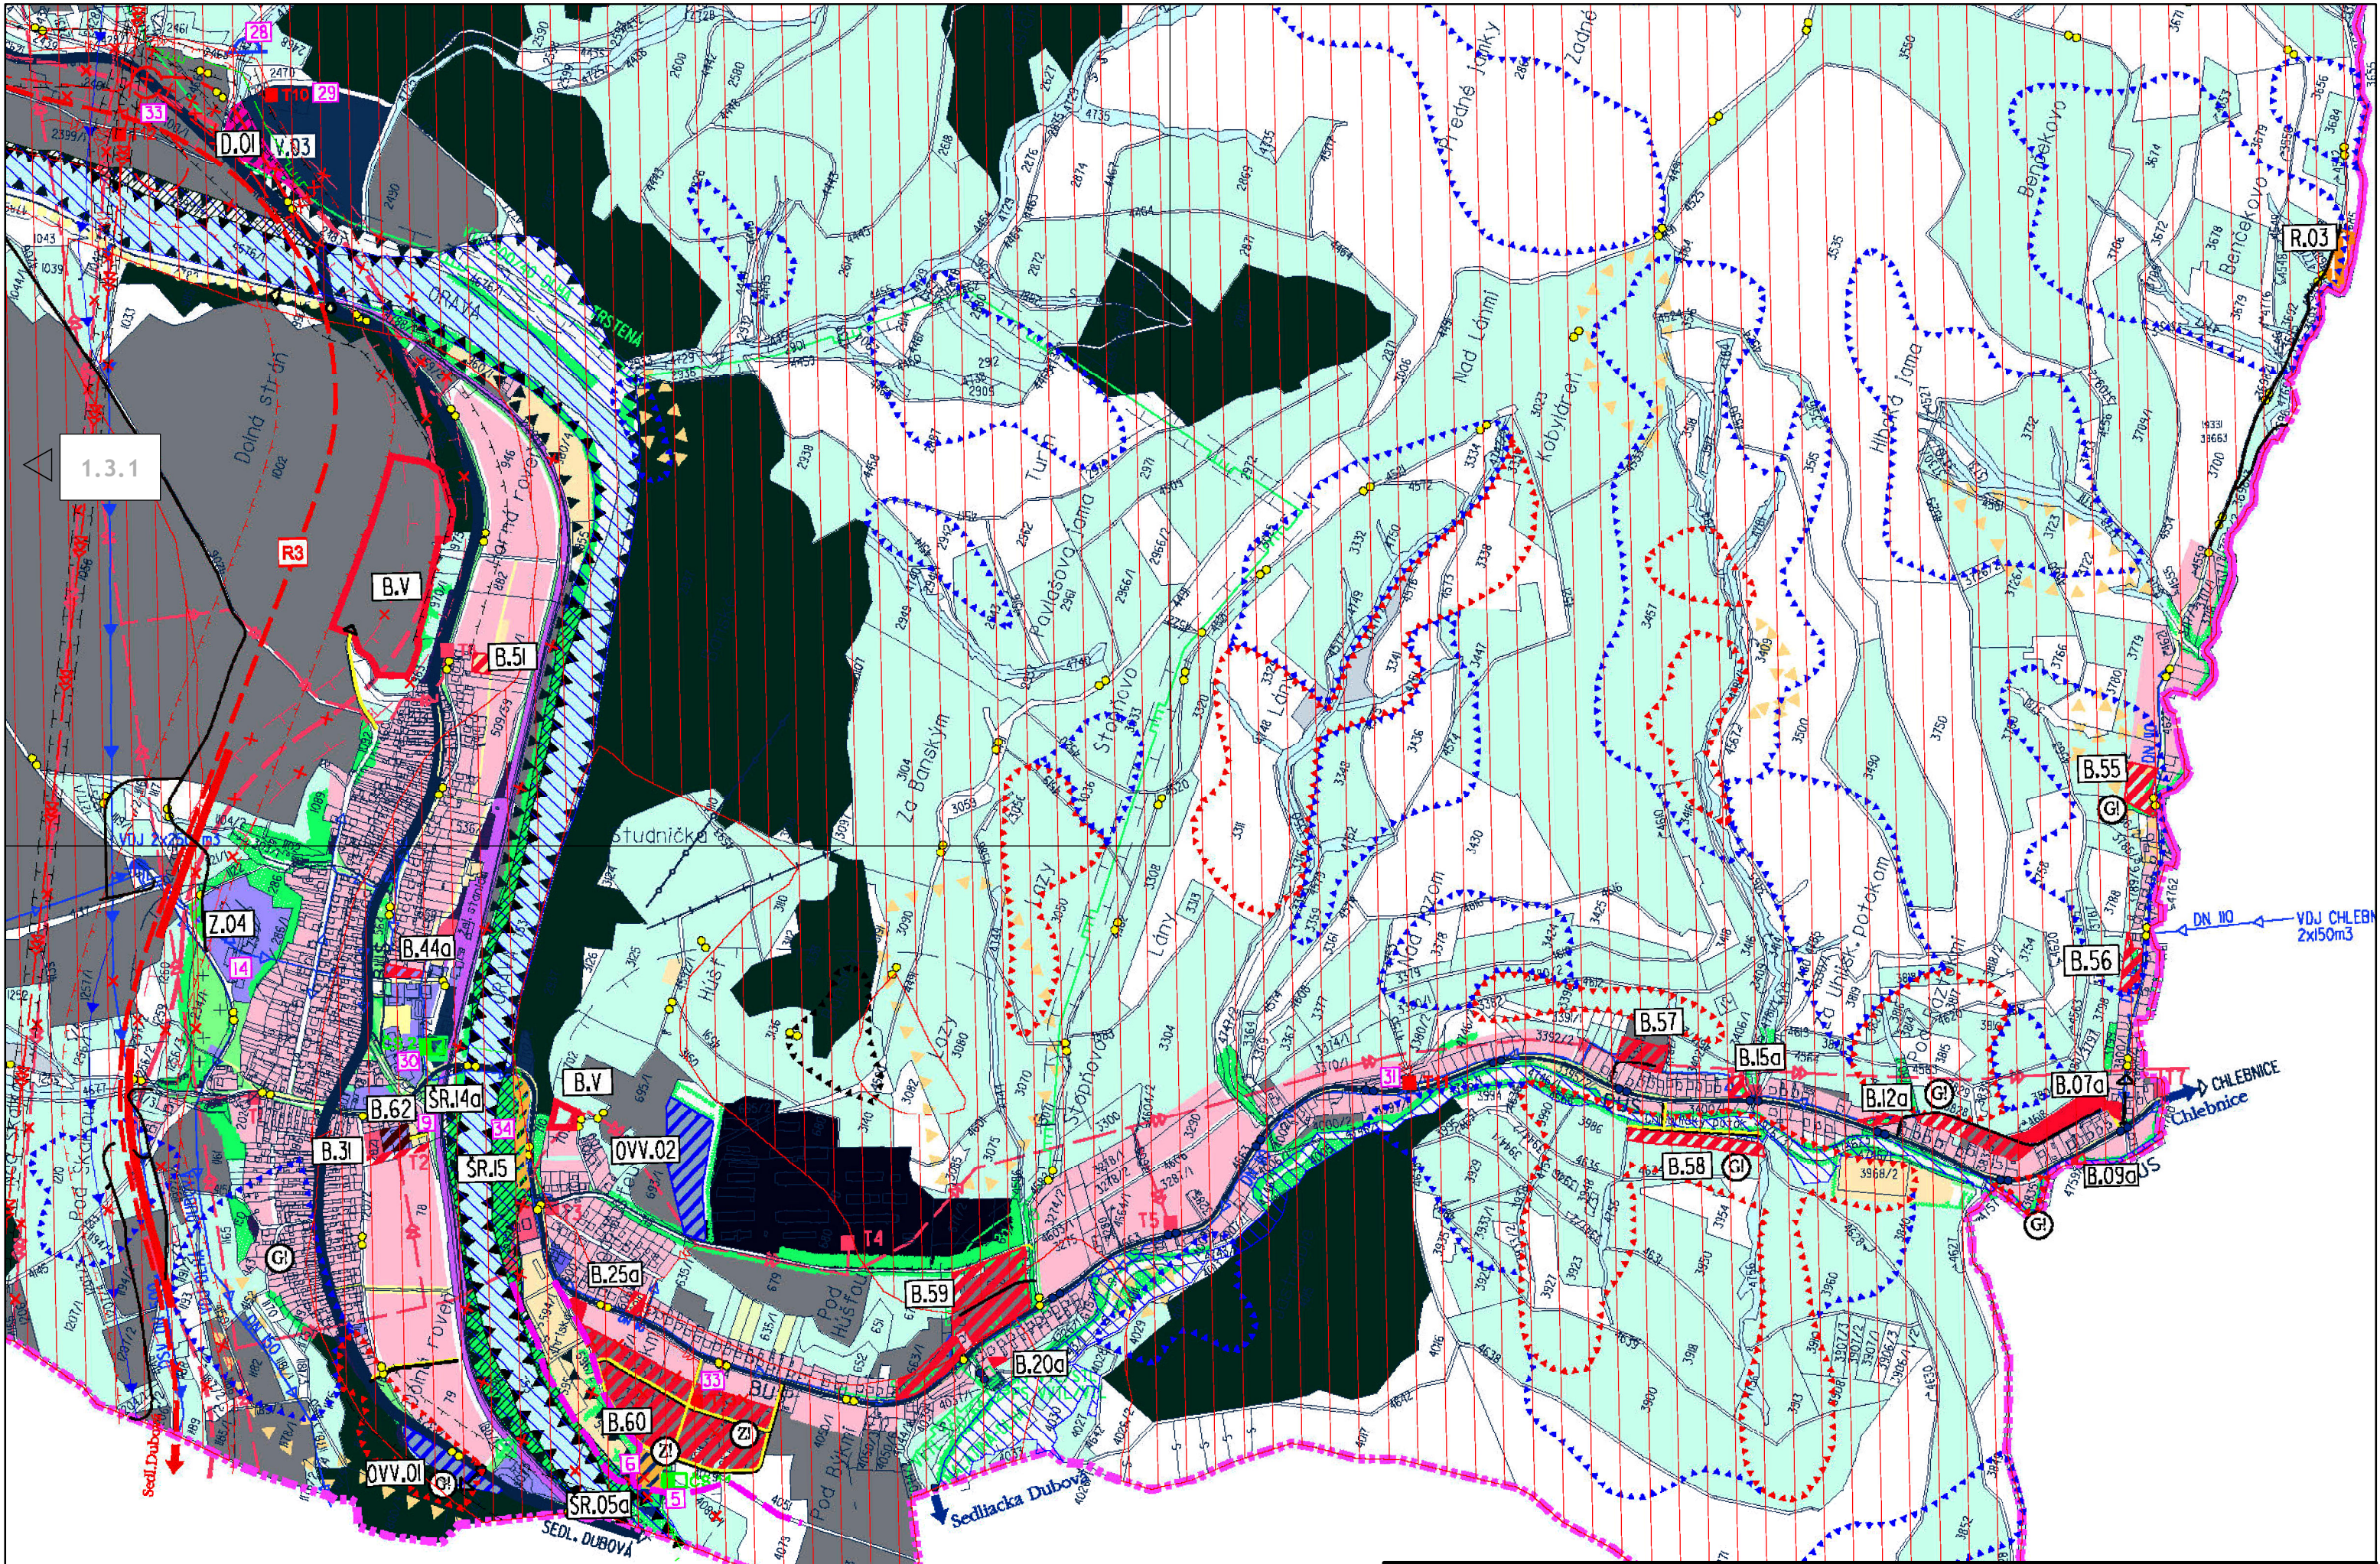

1.3.1

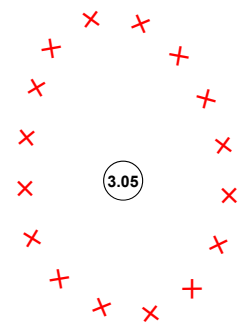

3.06

...

