

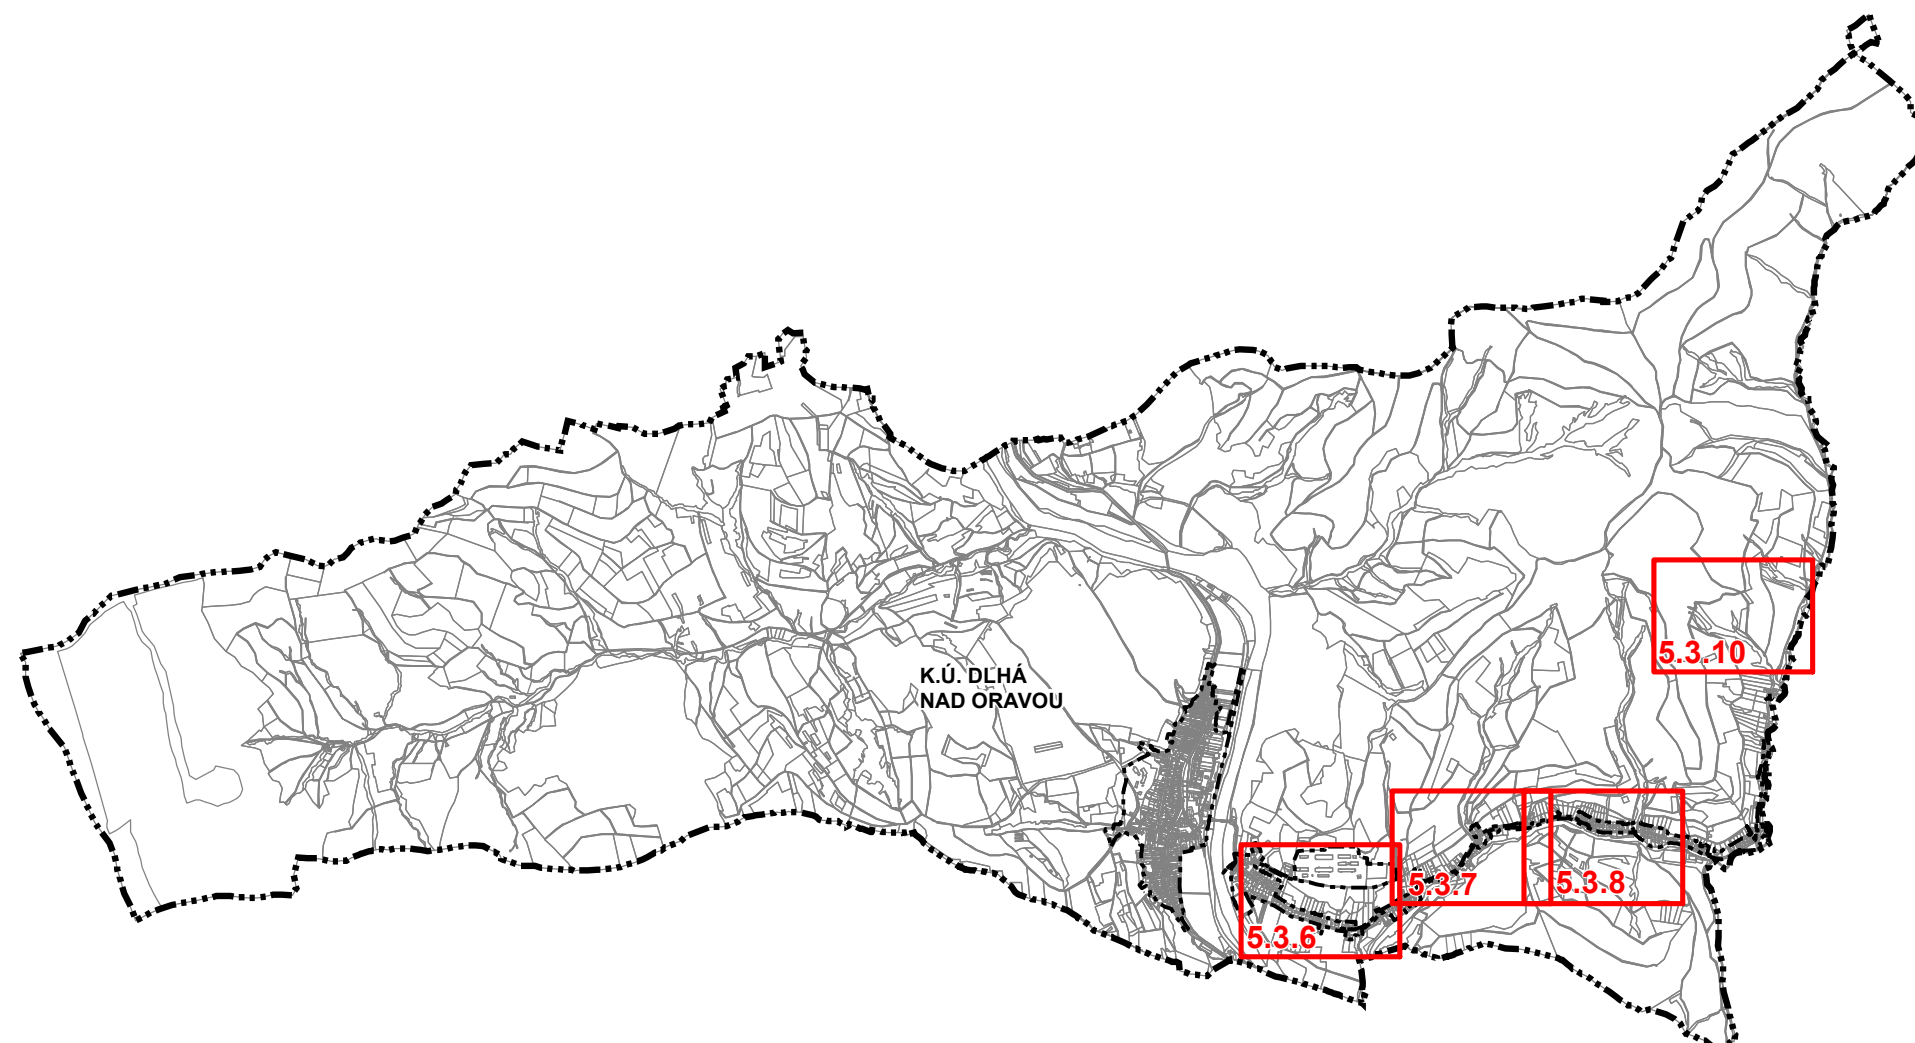
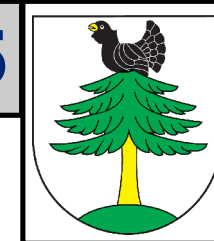
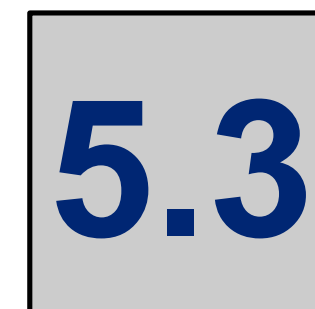
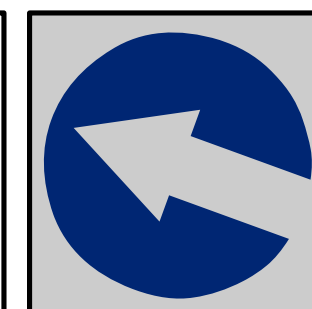


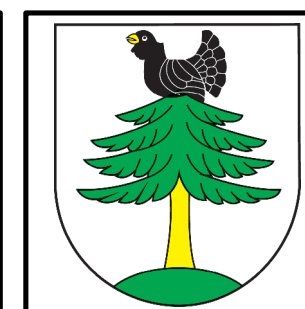

Poznámka: Výrez "5.3.9" bol vypustený na základe výsledkov prerokovania

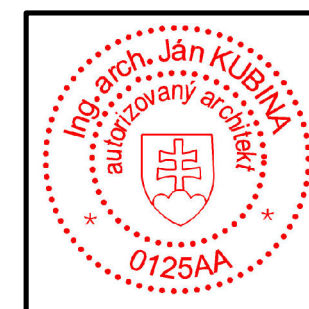

Obstarávateľ: Obec Dlhá nad Oravou Spracovateľ: Ing. arch. Ján Kubina
Osoba odborne spôsobilá pre obstaranie ÚPP a ÚPD: Ing. arch. Tatiana Nosková
Autor výkresu: Ing. arch. Eleonóra Hejzlarová, Ing. arch. Roman Jančo
Dátum: február 2022 č.z. 871/2020

**VÝKRES RIEŠENIA VEREJNÉHO TECHNICKÉHO VYBAVENIA
- ENERGETIKA**

1: 2 000

LEGENDA: v znení ZaD č.1 a 2

STAV	NÁVRH	
		HRANICA RIEŠENÉHO ÚZEMIA
		HRANICA KATASTRÁLNEHO ÚZEMIA
		HRANICA BEZPEČNOSTNÉHO PÁSMA
		HRANICA OCHRANNÉHO PÁSMA
		VVTL PLYNOVOD S OZNAČENÍM DIMENZIE POTRUBIA A TLAKU
		VTL PLYNOVOD S OZNAČENÍM DIMENZIE POTRUBIA A TLAKU
		STL PLYNOVOD S OZNAČENÍM DIMENZIE POTRUBIA
		PREPÚŠŤACIA STANICA PLYNU VVTL - VTL
		REGULAČNÁ STANICA PLYNU VTL - STL
		ELEKTRICKÉ VEDENIE VN 22 kV - VZDUŠNÉ
		ELEKTRICKÉ VEDENIE VN 22 kV - PODZEMNÉ
		ELEKTRICKÉ VEDENIE NN 0,4 kV - VZDUŠNÉ
		ELEKTRICKÉ VEDENIE NN 0,4 kV - PODZEMNÉ
		TRAFOSTANICA VN - NN S OZNAČENÍM VÝKONU
		ELEKTRICKÉ VEDENIE VVN 110 kV - VZDUŠNÉ
		KOMUNIKÁCIE ZBERNÉ
		MIESTA DOPRAVNÝCH NAPOJENÍ(V DOPLNKU Č.I)
		OCHRANNÉ PÁSMA:VVN(od kraj.vodiča) 15M VN(od kraj.vodiča) 10M CESTA I/59 50M
		OBRYS RÁMIKA VÝKRESOVEJ DOKUMENTÁCIE
		ÚPN DLHÁ - KLAD LISTOV "A" (V DOPLNKU Č.I)
		RÝCHLOSTNÁ CESTA R3 S NAPOJENIAMI
		JAVY ZRUŠENÉ

LEGENDA

stav návrh

  STL PLYNOVOD S OZNAČENÍM DIMENZIE POTRUBIA

  ELEKTRICKÉ VEDENIE NN 0,4 KV - PODZEMNÉ

  JAVY ZRUŠENÉ


  OZNAČENIE LOKALITY RIEŠENEJ V RÁMCI ZAD Č.3

  KÁBEL PKO

  KÁBEL UZEMNENIE

Zoznam lokalít riešených v rámci zmien a doplnkov č.3:

- 3.01** označenie lokality riešenej v rámci ZaD č.3
- 3.01 - nová lokalita R.06
3.02 - nová lokalita R.07
3.03 - nová lokalita R.08 - lokalita bola vylúčená na základe výsledkov prerokovania
3.04 - nová lokalita B.64
3.05 - zrušenie ochranného pásma cintorína
3.06 - zmena trasy kanalizácie
3.07 - nová lokalita B.65
3.08 - nová lokalita B.66
3.09 - nová lokalita B.67
3.10 - nová lokalita B.68 a Z.05
3.11 - nová lokalita B.69
3.12 - nová lokalita B.70
3.13 - nová lokalita B.71 - lokalita bola na základe výsledkov prerokovania preradená do výhľadu
3.14 - nová lokalita B.72 - lokalita bola na základe výsledkov prerokovania preradená do výhľadu
3.15 - nová lokalita R.09

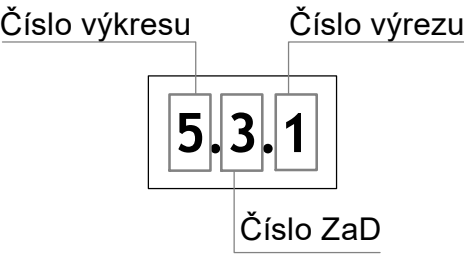



LEGENDA


stav	návrh	
		HRANICA RIEŠENÉHO ÚZEMIA
		HRANICA KATASTRÁLNEHO ÚZEMIA
		HRANICA BEZPEČNOSTNÉHO PÁSMA
		HRANICA OCHRANNÉHO PÁSMA
		VVTL PLYNOVOD S OZNAČENÍM DIMENZIE POTRUBIA A TLAKU
		VTL PLYNOVOD S OZNAČENÍM DIMENZIE POTRUBIA A TLAKU
		STL PLYNOVOD S OZNAČENÍM DIMENZIE POTRUBIA A TLAKU
		PREPÚŠŤACIA STANICA PLYNU VVTL - VTL
		REGULAČNÁ STANICA PLYNU VTL - STL
		ELEKTRICKÉ VEDENIE VN 22 kV - VZDUŠNÉ
		ELEKTRICKÉ VEDENIE VN 22 kV - PODZEMNÉ
		ELEKTRICKÉ VEDENIE NN 0,4 kV - VZDUŠNÉ
		ELEKTRICKÉ VEDENIE NN 0,4 kV - PODZEMNÉ
		TRAFOSTANICA VN - NN S OZNAČENÍM VÝKONU
		ELEKTRICKÉ VEDENIE VVN 110 kV - VZDUŠNÉ
		KOMUNIKÁCIE ZBERNÉ
		MIESTA DOPRAVNÝCH NAPOJENÍ (V DOPLNKU Č.1)
		OCHRANNÉ PÁSMA: VVN (od kraj. vodiča) 15M VN (od kraj. vodiča) 10M CESTA I/59 50M
		OBRYŠ RÁMIKA VÝKRESOVEJ DOKUMENTÁCIE
		ÚPN DLHÁ - KLAD LISTOV "A" (V DOPLNKU Č.1)
		RÝCHLOSTNÁ CESTA R3 S NAPOJENIAMI
		JAVY ZRUŠENÉ
		OZNAČENIE LOKALITY RIEŠENEJ V RÁMCI ZAD Č.3
		KÁBEL PKO
		KÁBEL UZEMNENIE

Zoznam lokalít riešených v rámci zmien a doplnkov č.3:


- 3.01 - označenie lokality riešenej v rámci ZaD č.3
- 3.01 - nová lokalita R.06
3.02 - nová lokalita R.07
3.03 - nová lokalita R.08 - lokalita bola vylúčená na základe výsledkov prerokovania
3.04 - nová lokalita B.64
3.05 - zrušenie ochranného pásma cintorína
3.06 - zmena trasy kanalizácie
3.07 - nová lokalita B.65
3.08 - nová lokalita B.66
3.09 - nová lokalita B.67
3.10 - nová lokalita B.68 a Z.05
3.11 - nová lokalita B.69
3.12 - nová lokalita B.70
3.13 - nová lokalita B.71 - lokalita bola na základe výsledkov prerokovania preradená do výhľadu
3.14 - nová lokalita B.72 - lokalita bola na základe výsledkov prerokovania preradená do výhľadu
3.15 - nová lokalita R.09

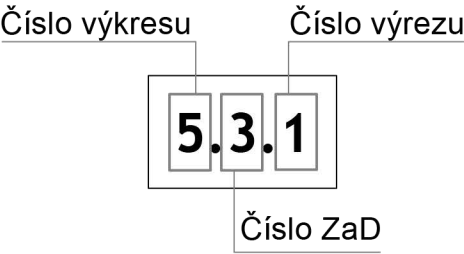


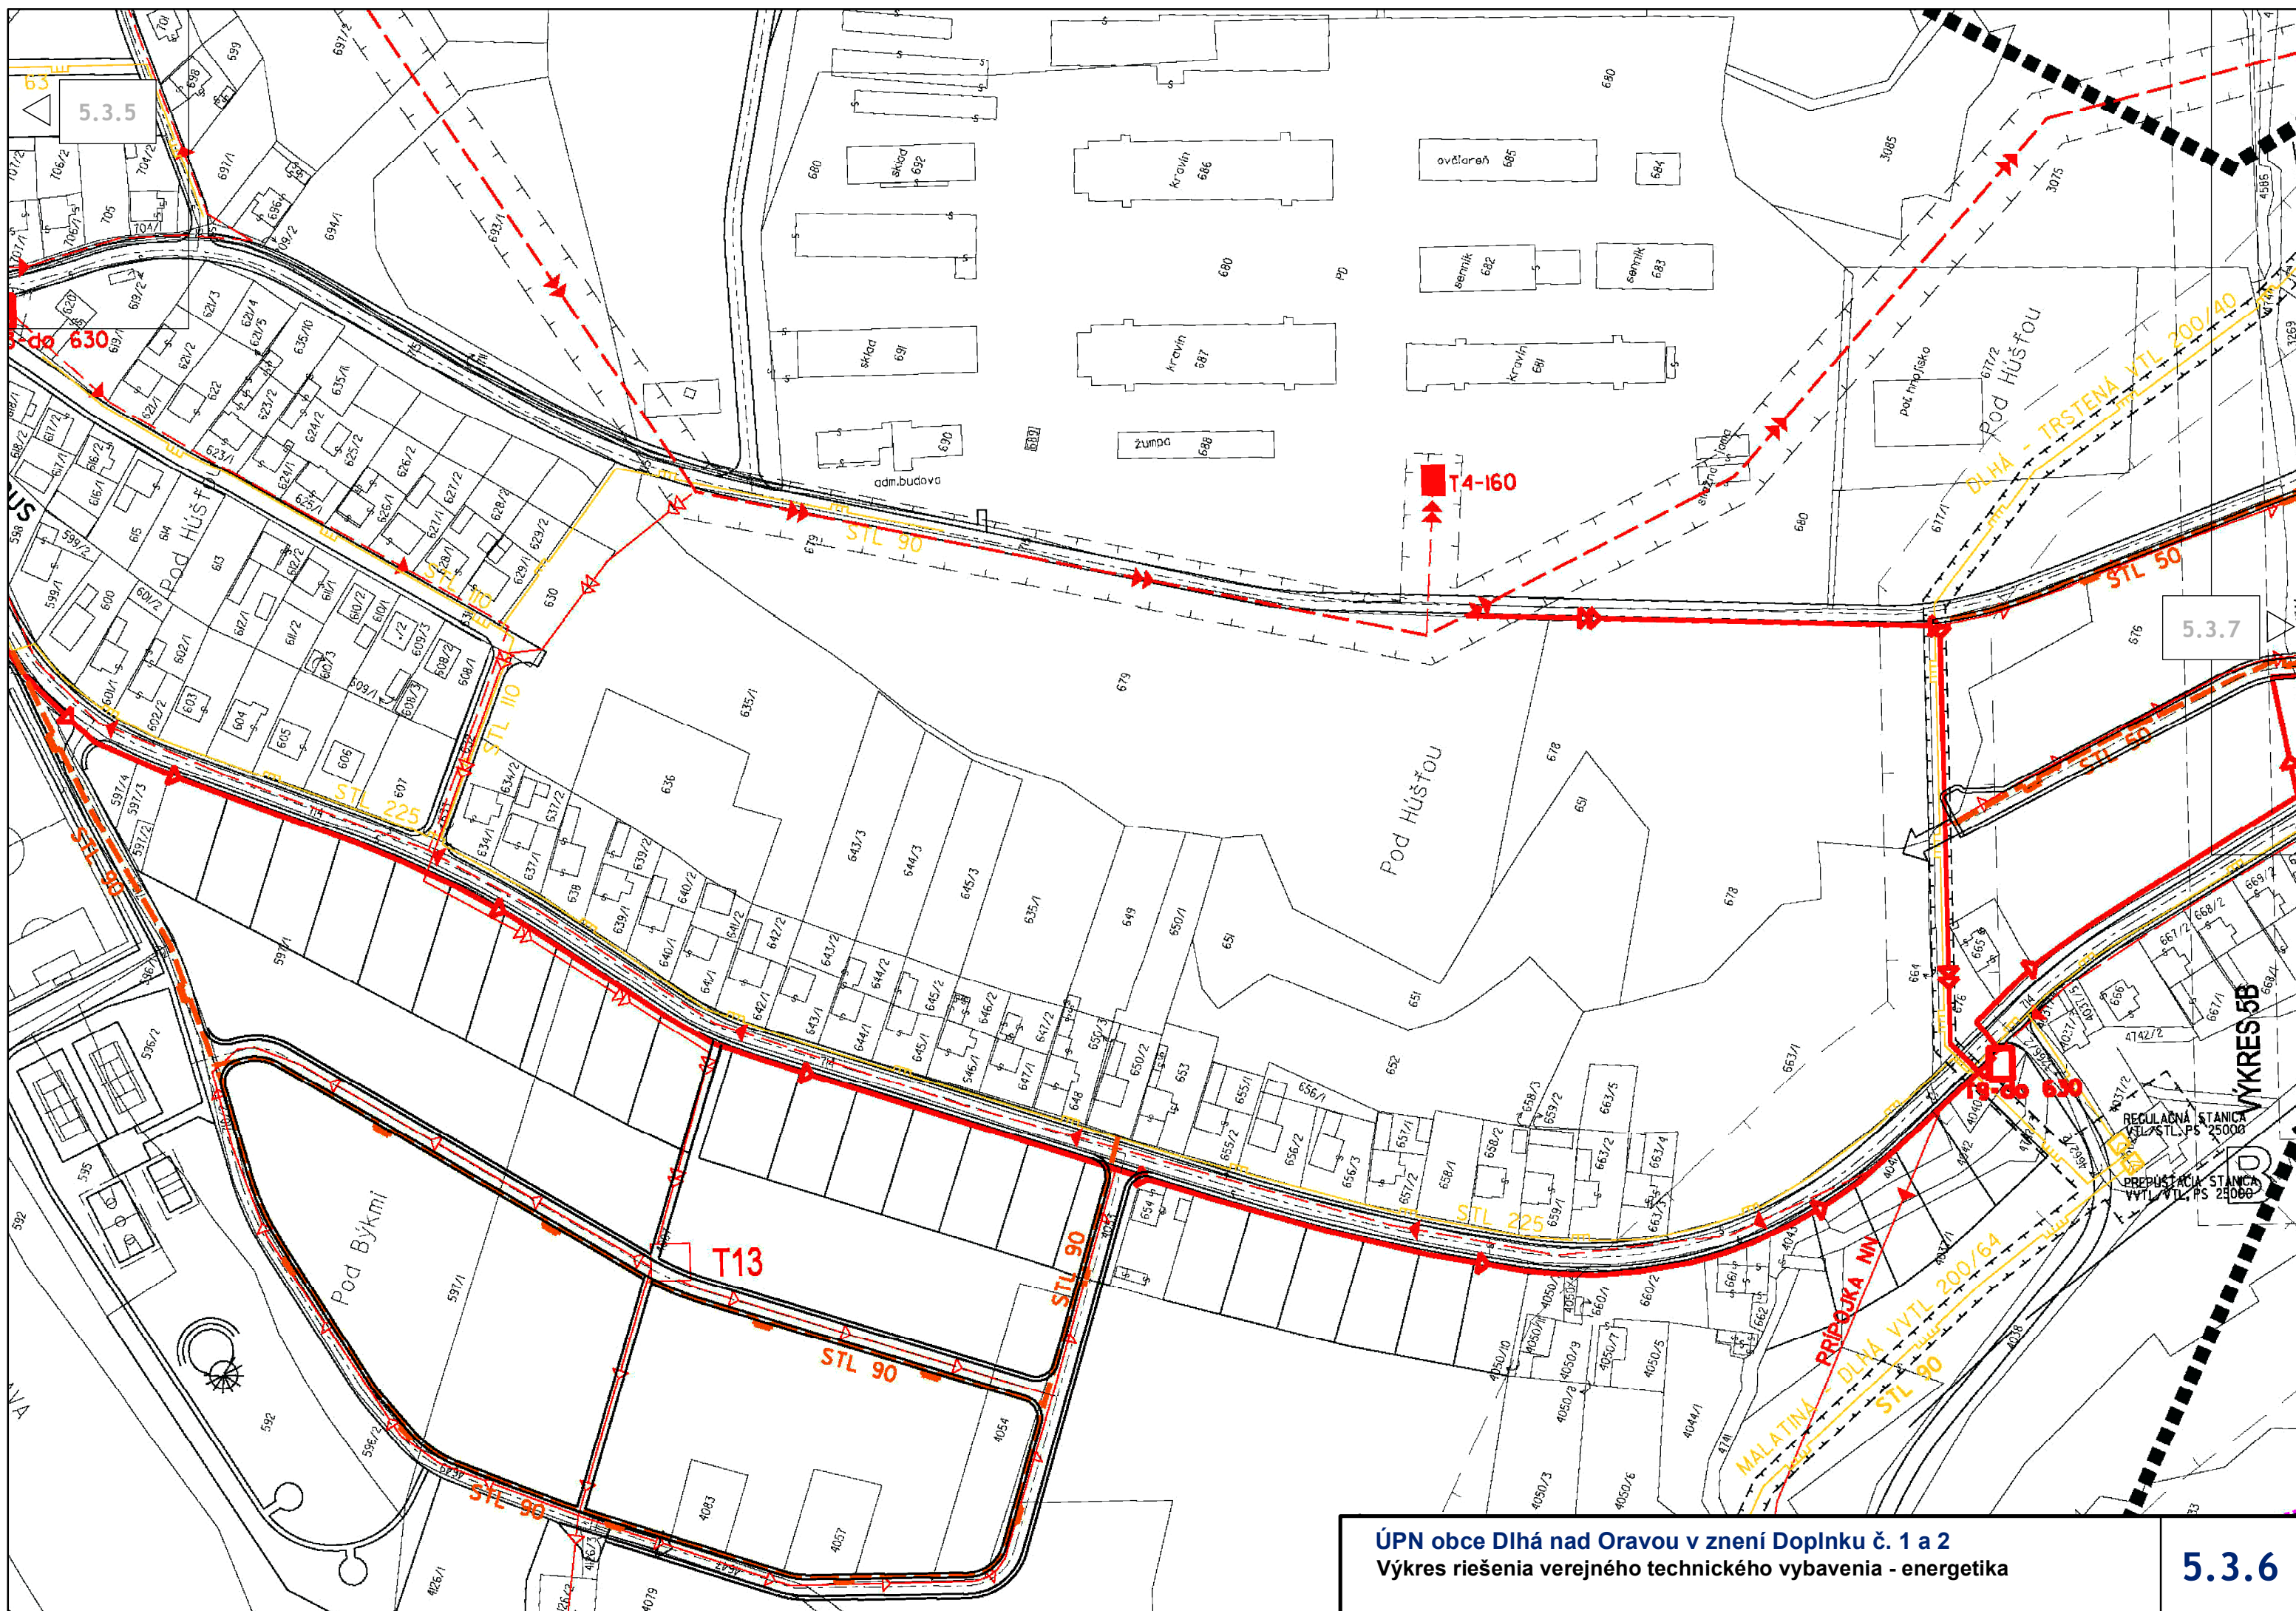


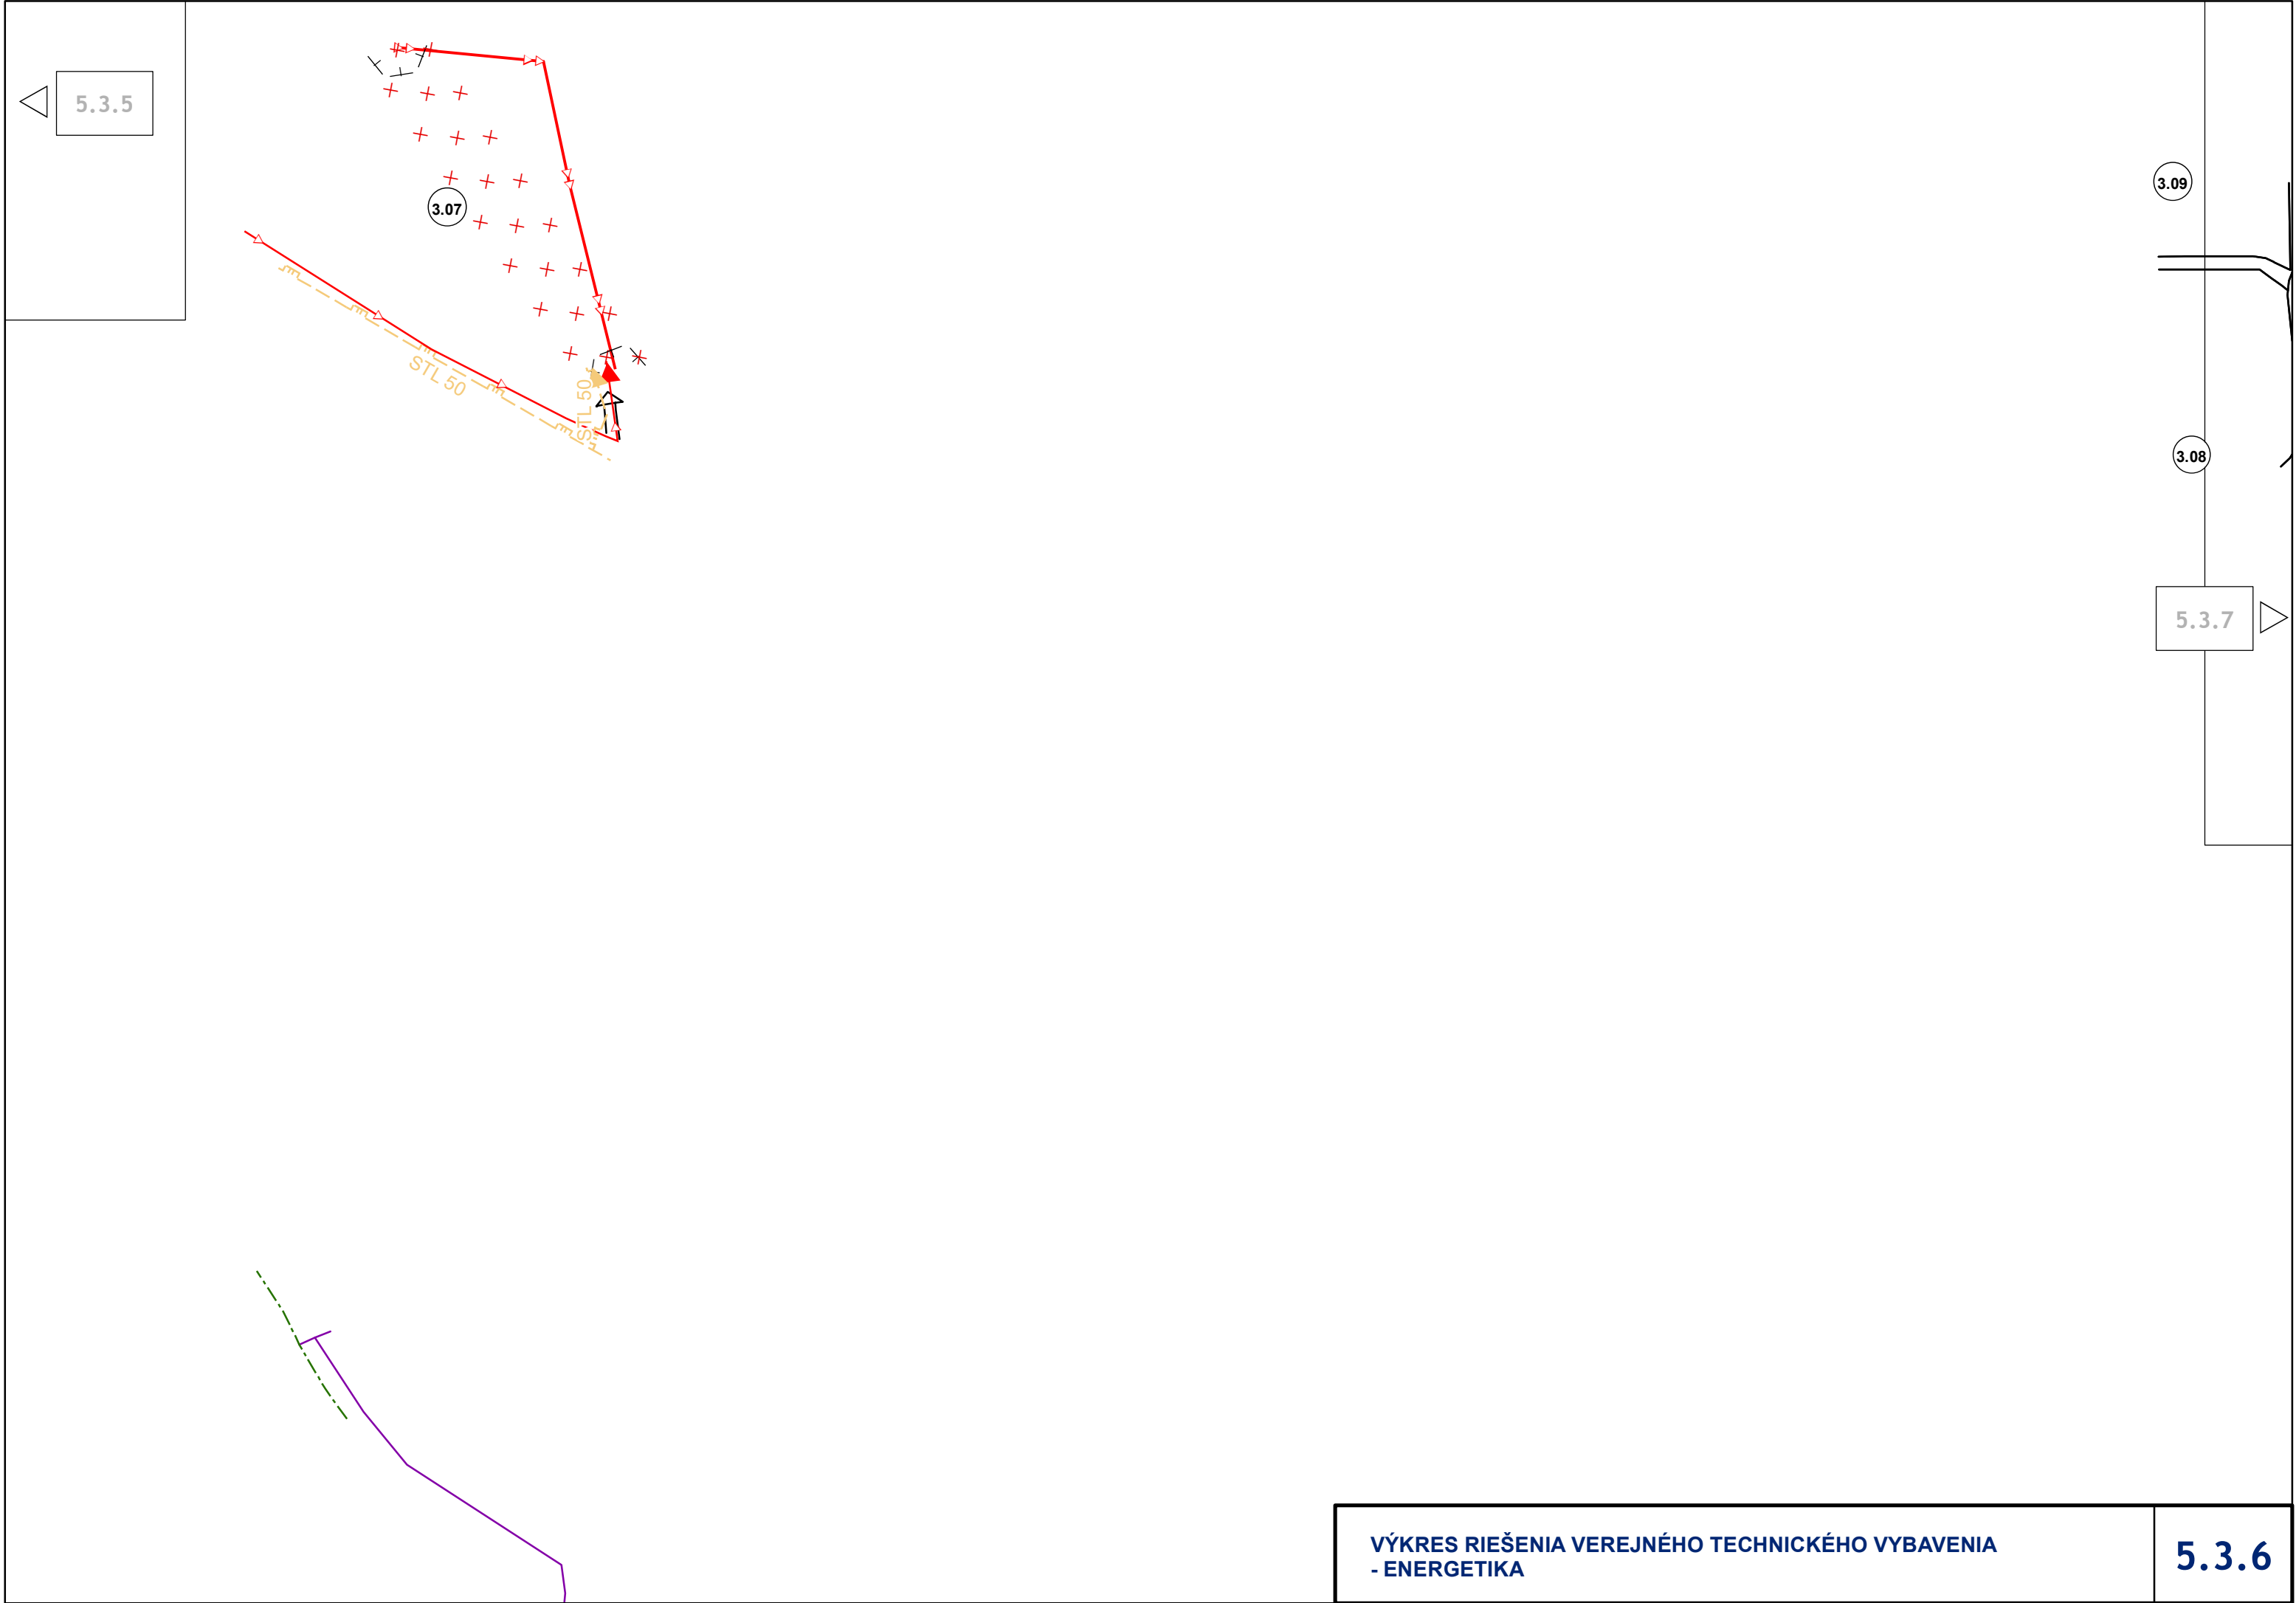




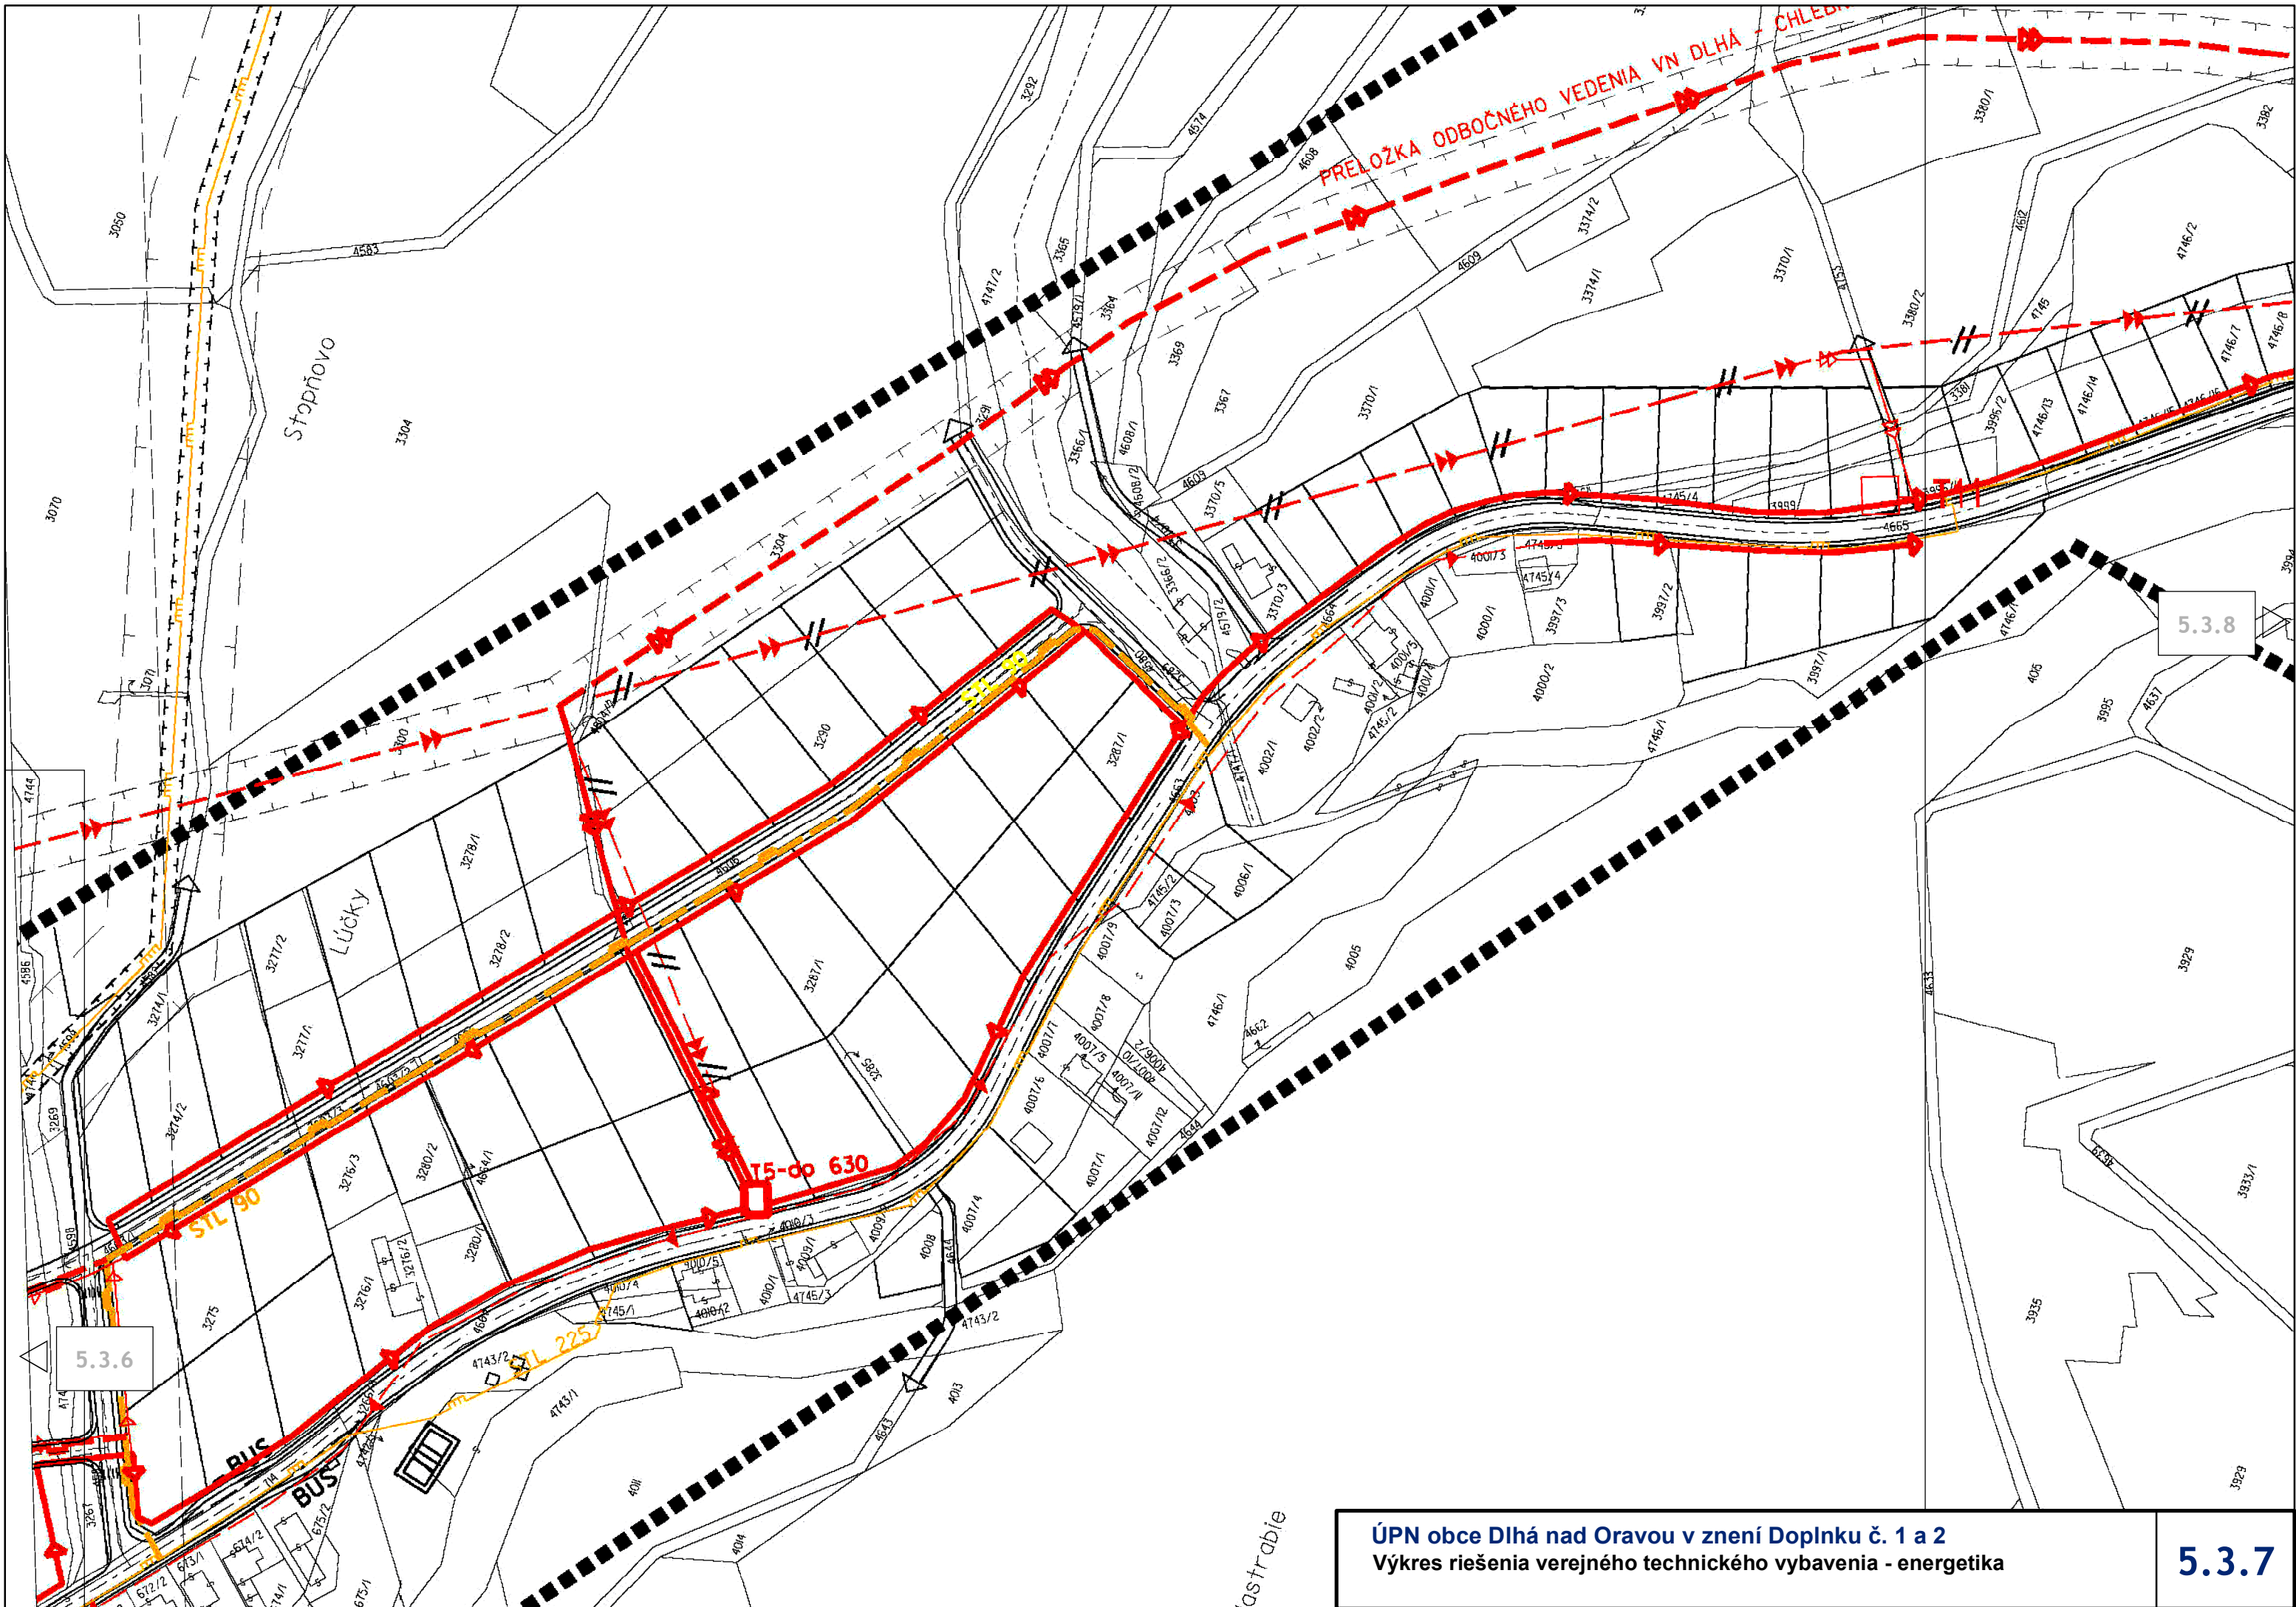

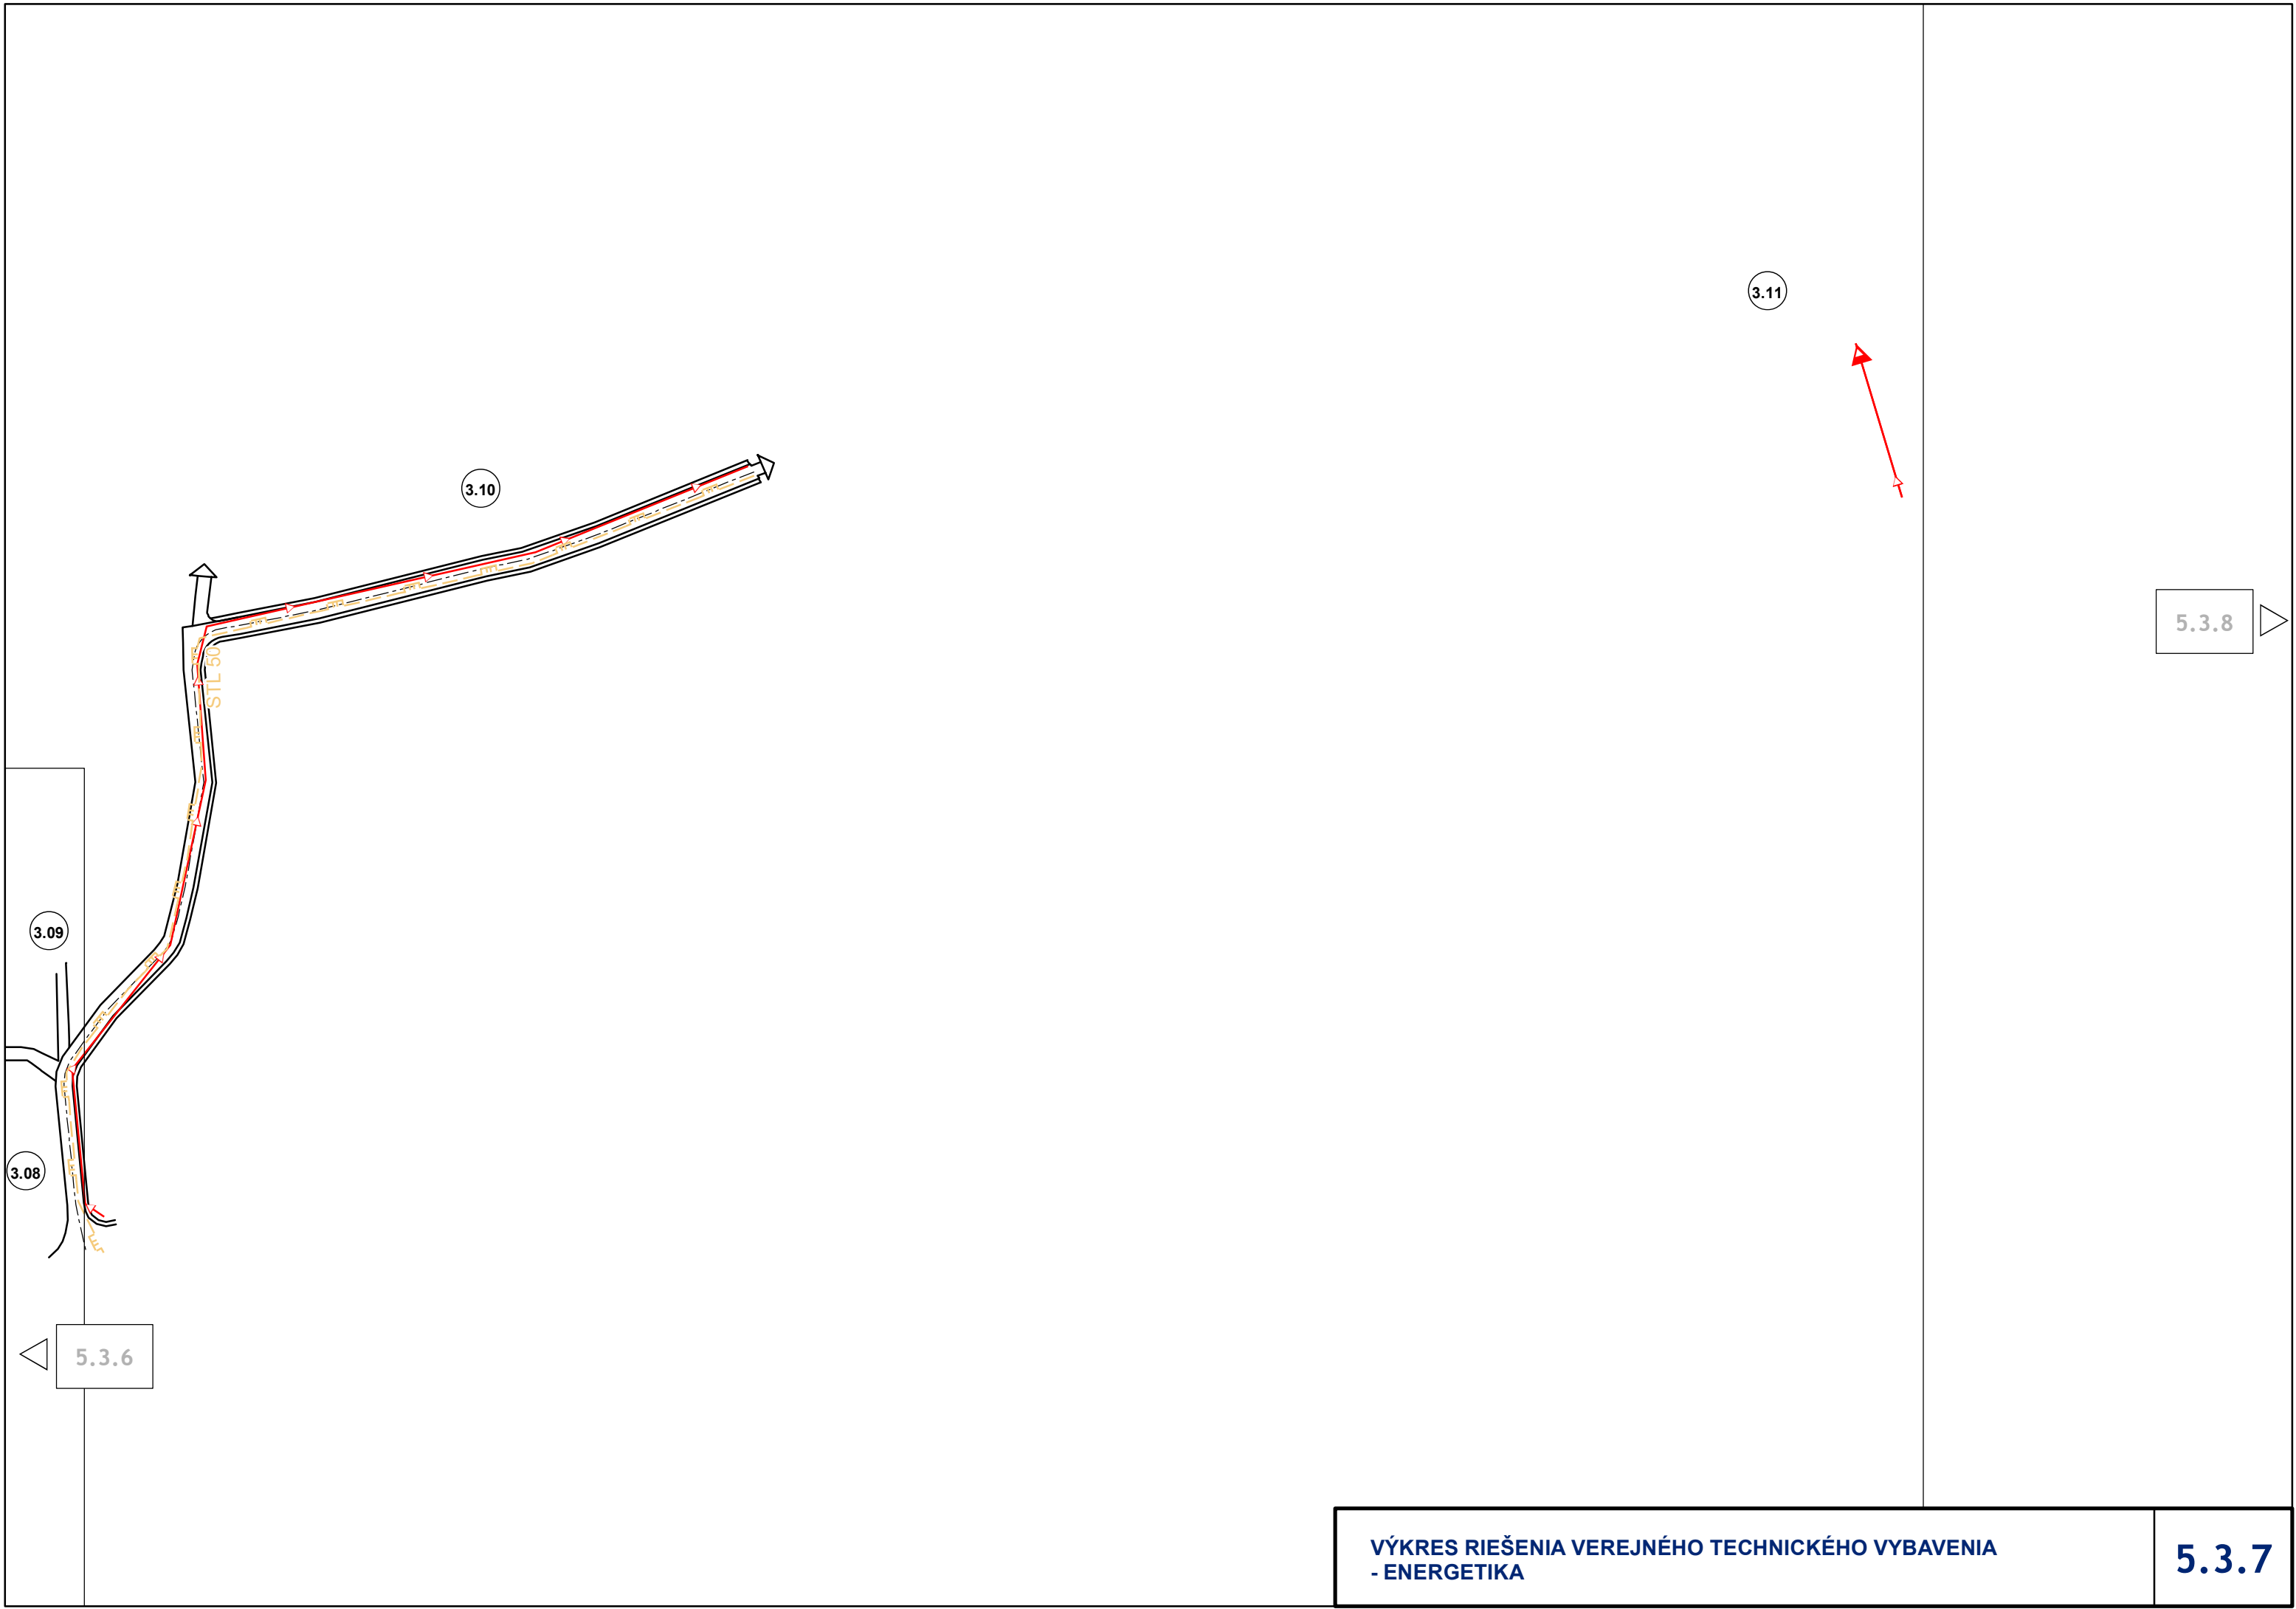

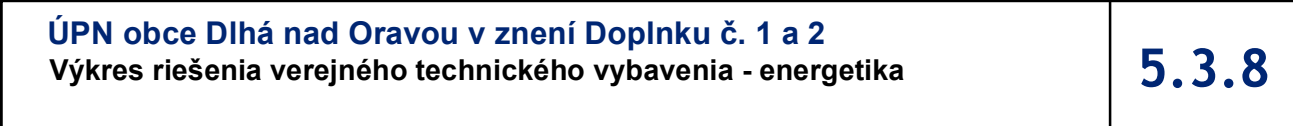

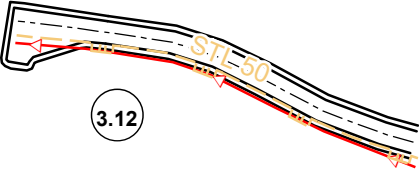		
	VÝKRES RIEŠENIA VEREJNÉHO TECHNICKÉHO VYBAVENIA - ENERGETIKA	5.3.8

5.3.7

5.3.9



