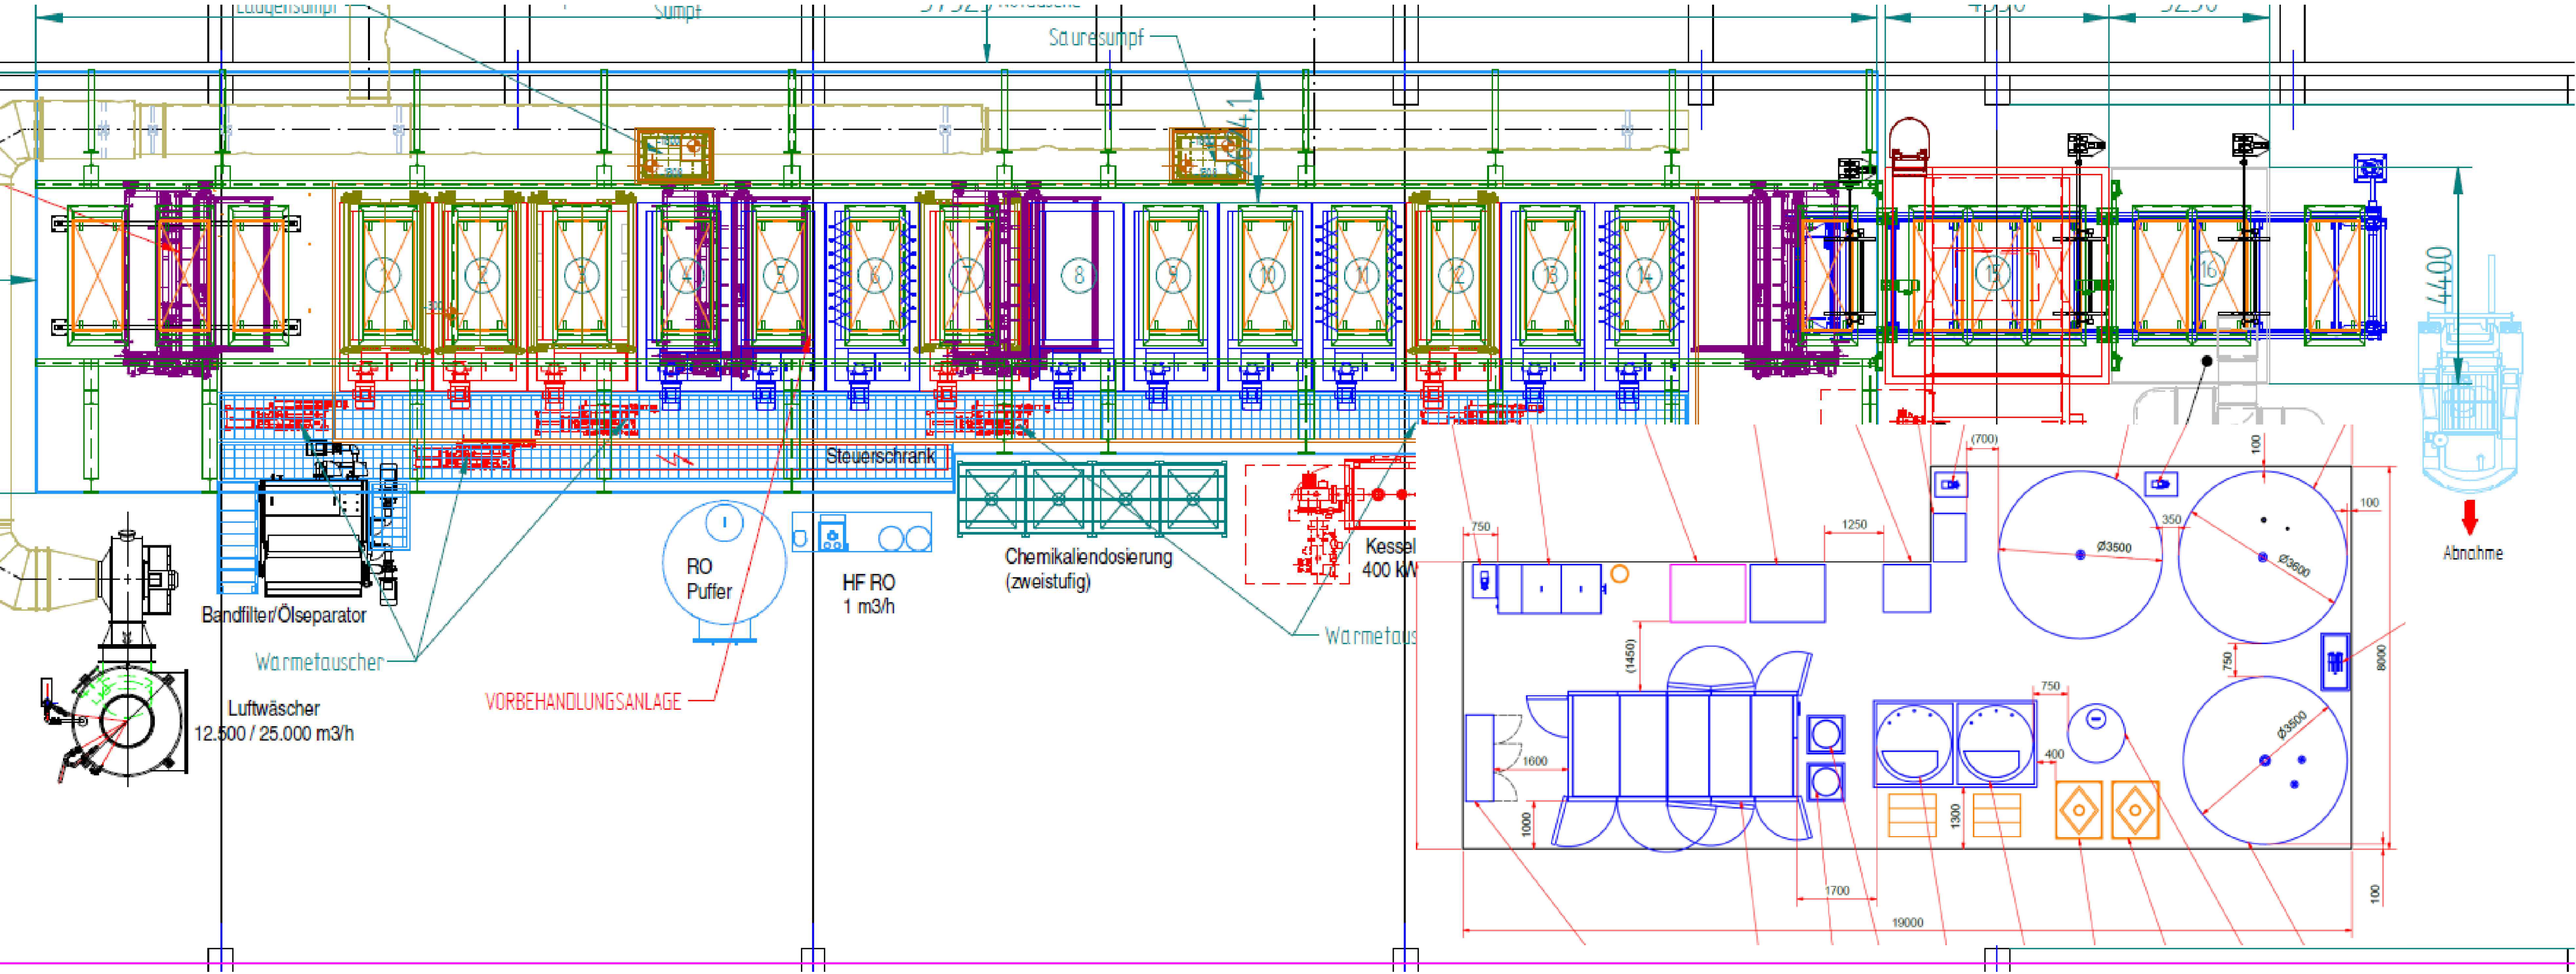
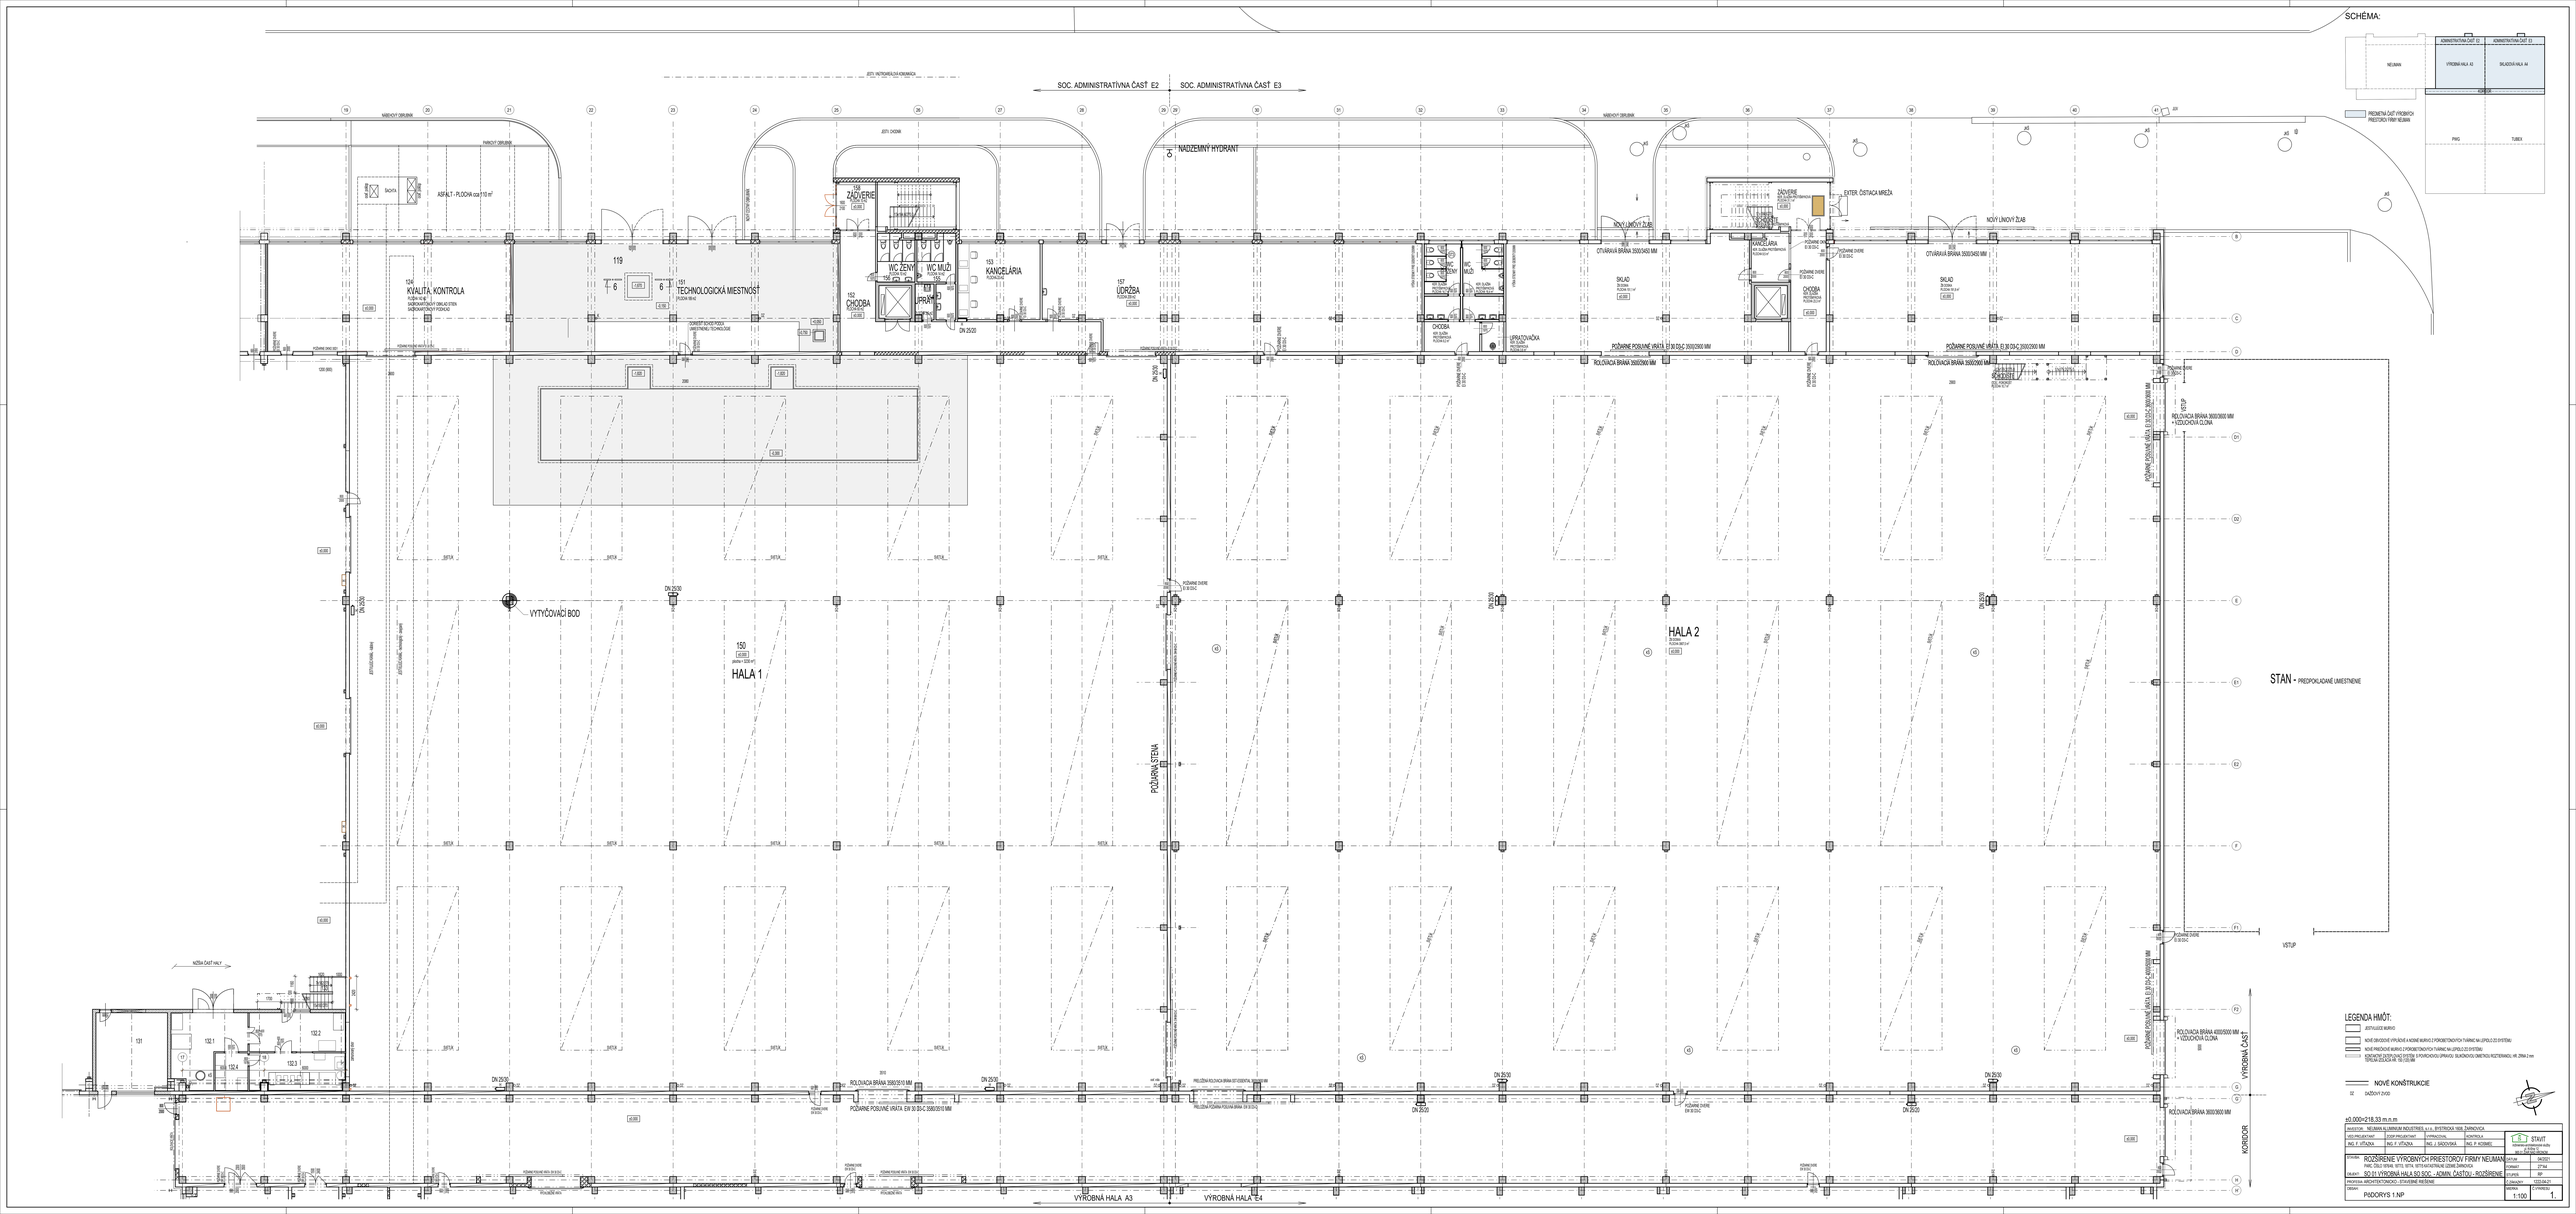

Laugensumpf
Sumpf
Saeuresumpf
Steuerschrank
RO
Puffer
HF RO
1 m3/h
Chemikaliendosierung
(zweistufig)
Kessel
400 kW
Warmetauscher
Bandfilter/Ölseparator
Luftwäscher
12.500 / 25.000 m3/h
VORBEHANDLUNGSANLAGE
4400
Abnahme
(700)
750
1250
100
350
Ø3500
Ø3600
(1450)
1600
1000
750
400
1300
Ø3500
8000
1700
19000


SCHÉMA:
NEUMANN
ADMINISTRATÍVNA ČASŤ E2
ADMINISTRATÍVNA ČASŤ E3
VÝROBNÁ HALA A3
SKLADOVÁ HALA A4
KORIDOR
PREDMETNÁ ČASŤ VÝROBNÝCH PRIESTOROV FIRMY NEUMANN
PHG
TURBEX
SOC. ADMINISTRATÍVNA ČASŤ E2
SOC. ADMINISTRATÍVNA ČASŤ E3
NADZEMNÝ HYDRANT
ASFALT - PLOCHA cca 110 m²
SADZA
KVALITA KONTROLA
PODLAHA 150 MM
SAMONIVELAČNÝ OMALOVATEĽNÝ
SAMONIVELAČNÝ POTERAZ
TECHNOLOGICKÁ MIESTNOSŤ
PODLAHA 150 MM
ZÁVESNÝ ROVNÝ PODHĽAD
ZÁVESNÝ ROVNÝ PODHĽAD
ZÁVESNÝ ROVNÝ PODHĽAD