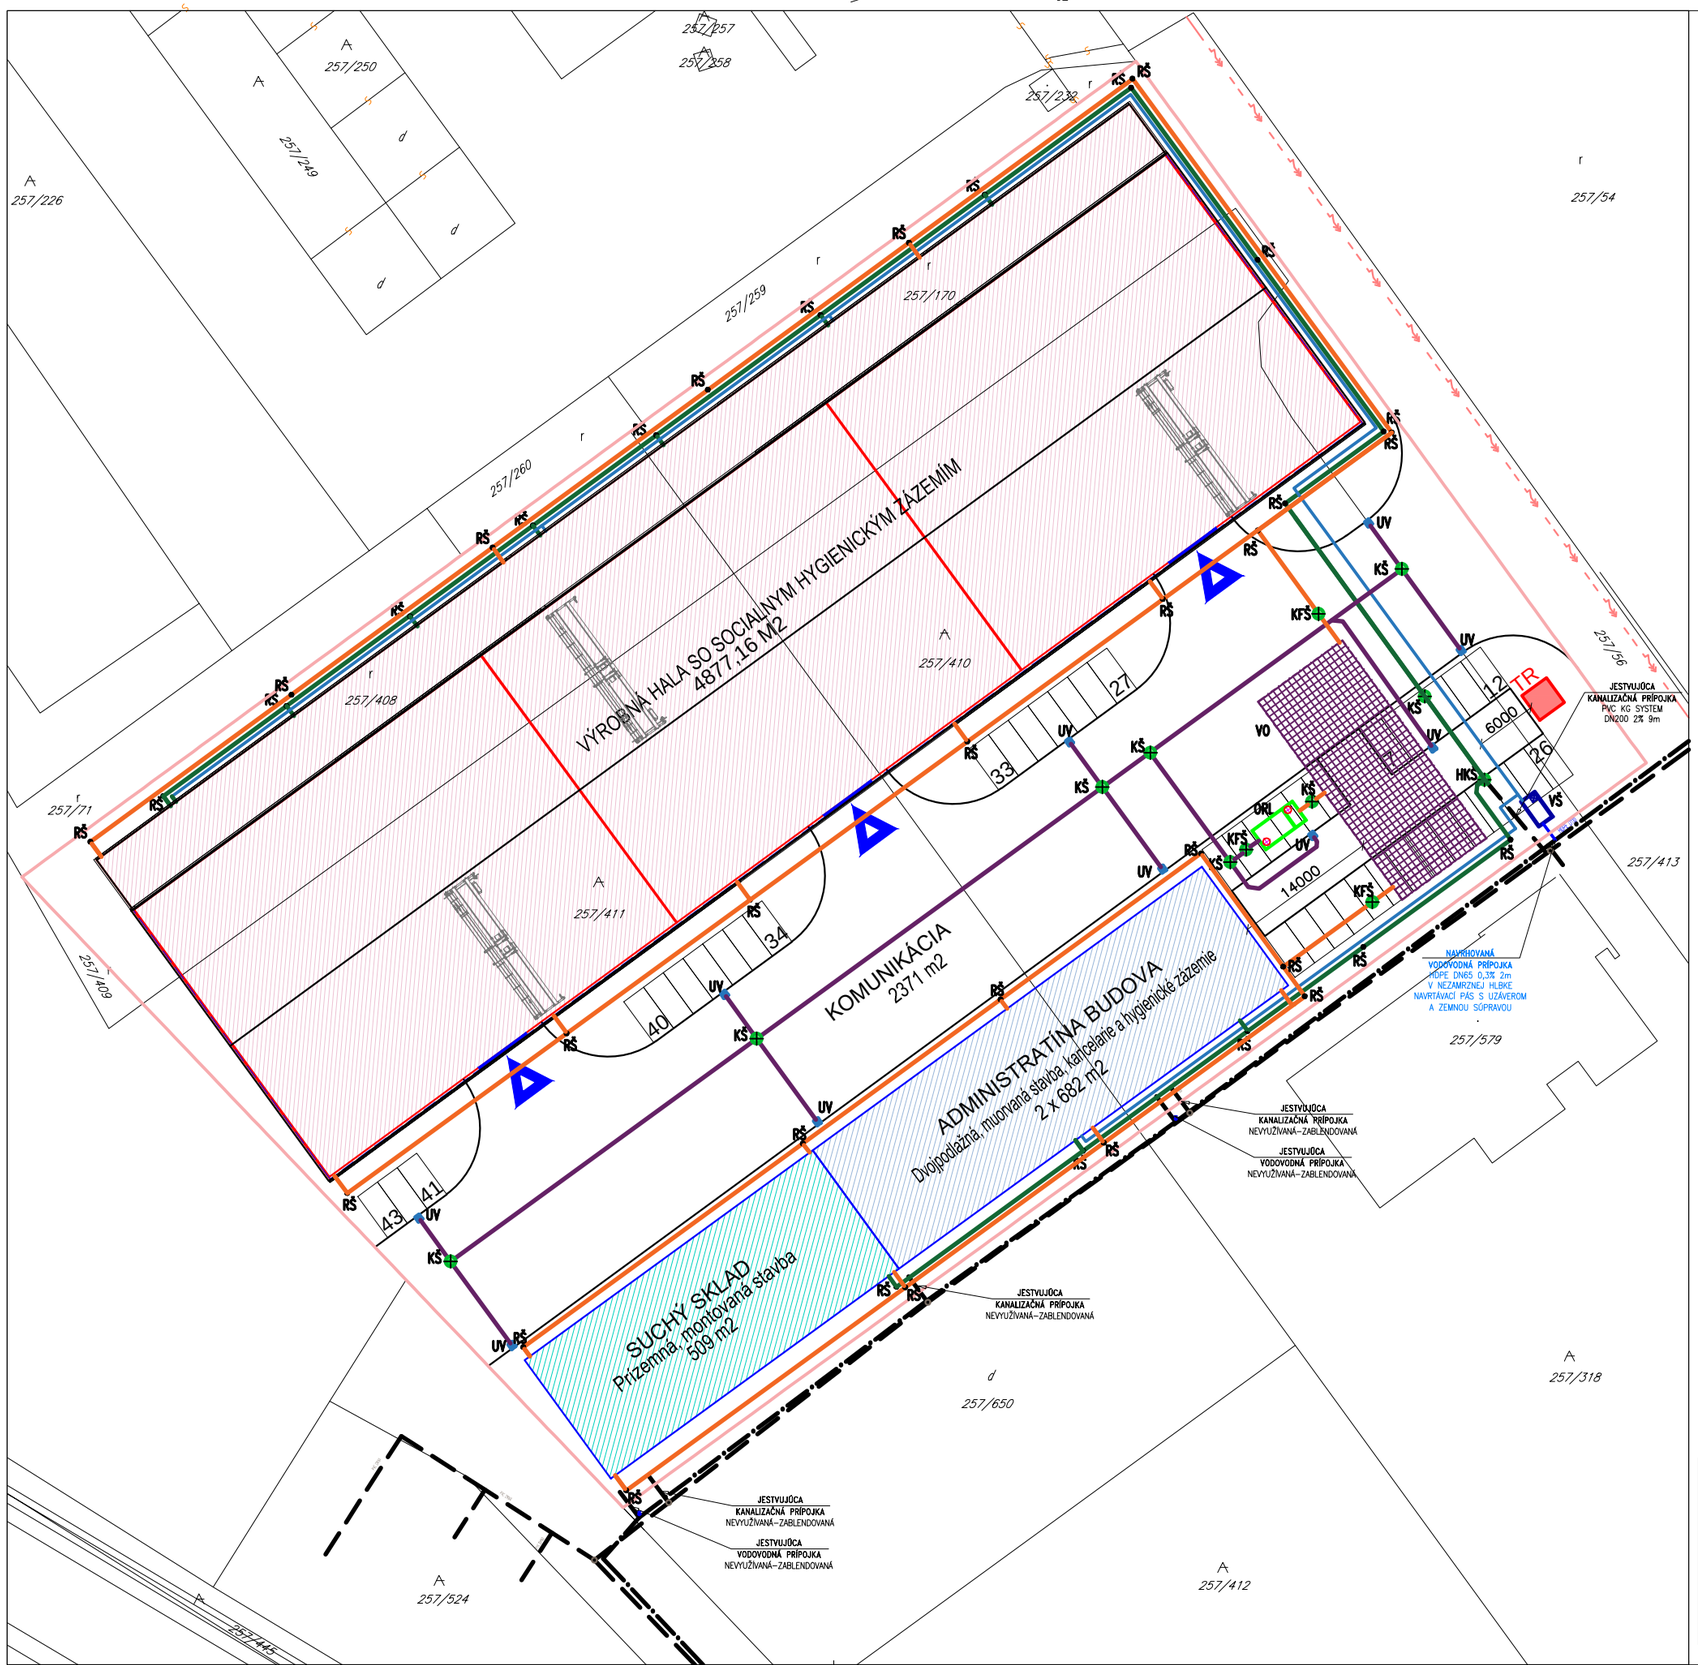


LEGENDA

- Hranica záujmového územia
- El. vedenie
- Verejná kanalizácia a jestvujúca prípojka
- Navrhovaný areálový rozvod splaškovej kanalizácie PVC–KG DN160 2%
- Navrhovaný areálový rozvod dažďovej kan. (čisté vody) PVC–KG DN125/DN160/DN200 2%
- Navrhovaný areálový rozvod dažďovej kan. (zaolejované) PVC–KG DN160/DN200 2%
- Verejný vodovod
- Navrhovaná vodovodná prípojka HDPE DN65 d75x4,5mm 0,3%
- Navrhovaný areálový rozvod studenej vody HDPE DN65 d75x4,5mm 0,3%

VŠ	Navrhovaná vodomerná šachta betónová
HKŠ	Navrhovaná areálová kanalizačná hlavná revízna šachta betónová DN1000
KŠ	Navrhovaná areálová kanalizačná šachta betónová DN1000
RŠ	Navrhovaná areálová revízna šachta plastová DN400
KFŠ	Navrhovaná areálová kanalizačná filtračná šachta DN1000 dažďovej kanlaizácie
VO	Vsakovací objekt Pureco X–BOX 60 – 680ks: 10,2x24,0x0,6m
UV	Uličný vpust
ORL	Odlučovač ropných látok Pureco ENVIA TNC 65 S–II; 0,1mg NEL/l; max 65l/s

POZNÁMKY

- PRI PRIESTOROVOM USPORIADANÍ PODZEMNÝCH VEDENÍ JE POTREBNÉ DODRŽAŤ MIN. VZDIALENOSTI V HORIZONTÁLNOM A VO VERTIKÁLNOM SMERE PODĽA STN 73 6005. PRED ZAHÁJENÍM ZEMNÝCH PRÁC JE NUTNÉ PREVIESŤ VYTÝČENIE VŠETKÝCH INŽINIERSKYCH VEDENÍ
- ZEMNÉ PRÁCE VYKONAŤ PODĽA STN 73 3050.
- PRACOVNÉ JAMY A RÝHY JE POTREBNÉ PAŽIŤ PODĽA TYPU ZEMINY
- VONKAJŠIE VODOVODNÉ POTRUBIE TREBA UKLADAŤ DO NEZÁMRZNEJ HĹBKY, MIN. 800 mm POD UPRAVENÝM TERÉNOM

ZODPOVEDNÝ PROJEKTANT:	ING. IMRICH SÁNKA	IS PROJEKT s.r.o. PROJEKTY TZB	
HLAVNÝ PROJEKTANT TZB:	ING. IMRICH SÁNKA	is.imrichsanka@gmail.com 931 01 SAMORÍN, DUNAJSKÁ 31	
VYPRACOVAL:	ING. IMRICH SÁNKA		
INVESTOR:	Injobs s.r.o., IČO: 50234595, so sídlom, 930 03 Kostolné Kračany, č.436	FORMÁT	420x630mm
VÝROBNÁ HALA S ADMINISTRATÍVNOU BUDOVOU A SO SKLADOM		DÁTUM	11/2021
		STUPEŇ	DUR
MIESTO STAVBY	Okres: Dunajská Streda, k.ú.: Kostolné Kračany , parc.č.: 257/170;-408;-410;-411	MIERKA	Č. VÝKRESU
PROFESIA	VODOVODNÁ A KANALIZAČNÁ PRÍPOJKA, DAŽĎOVÁ KANALIZÁCIA	1:400	001
PREDMET VÝKRESU	SITUÁCIA		