


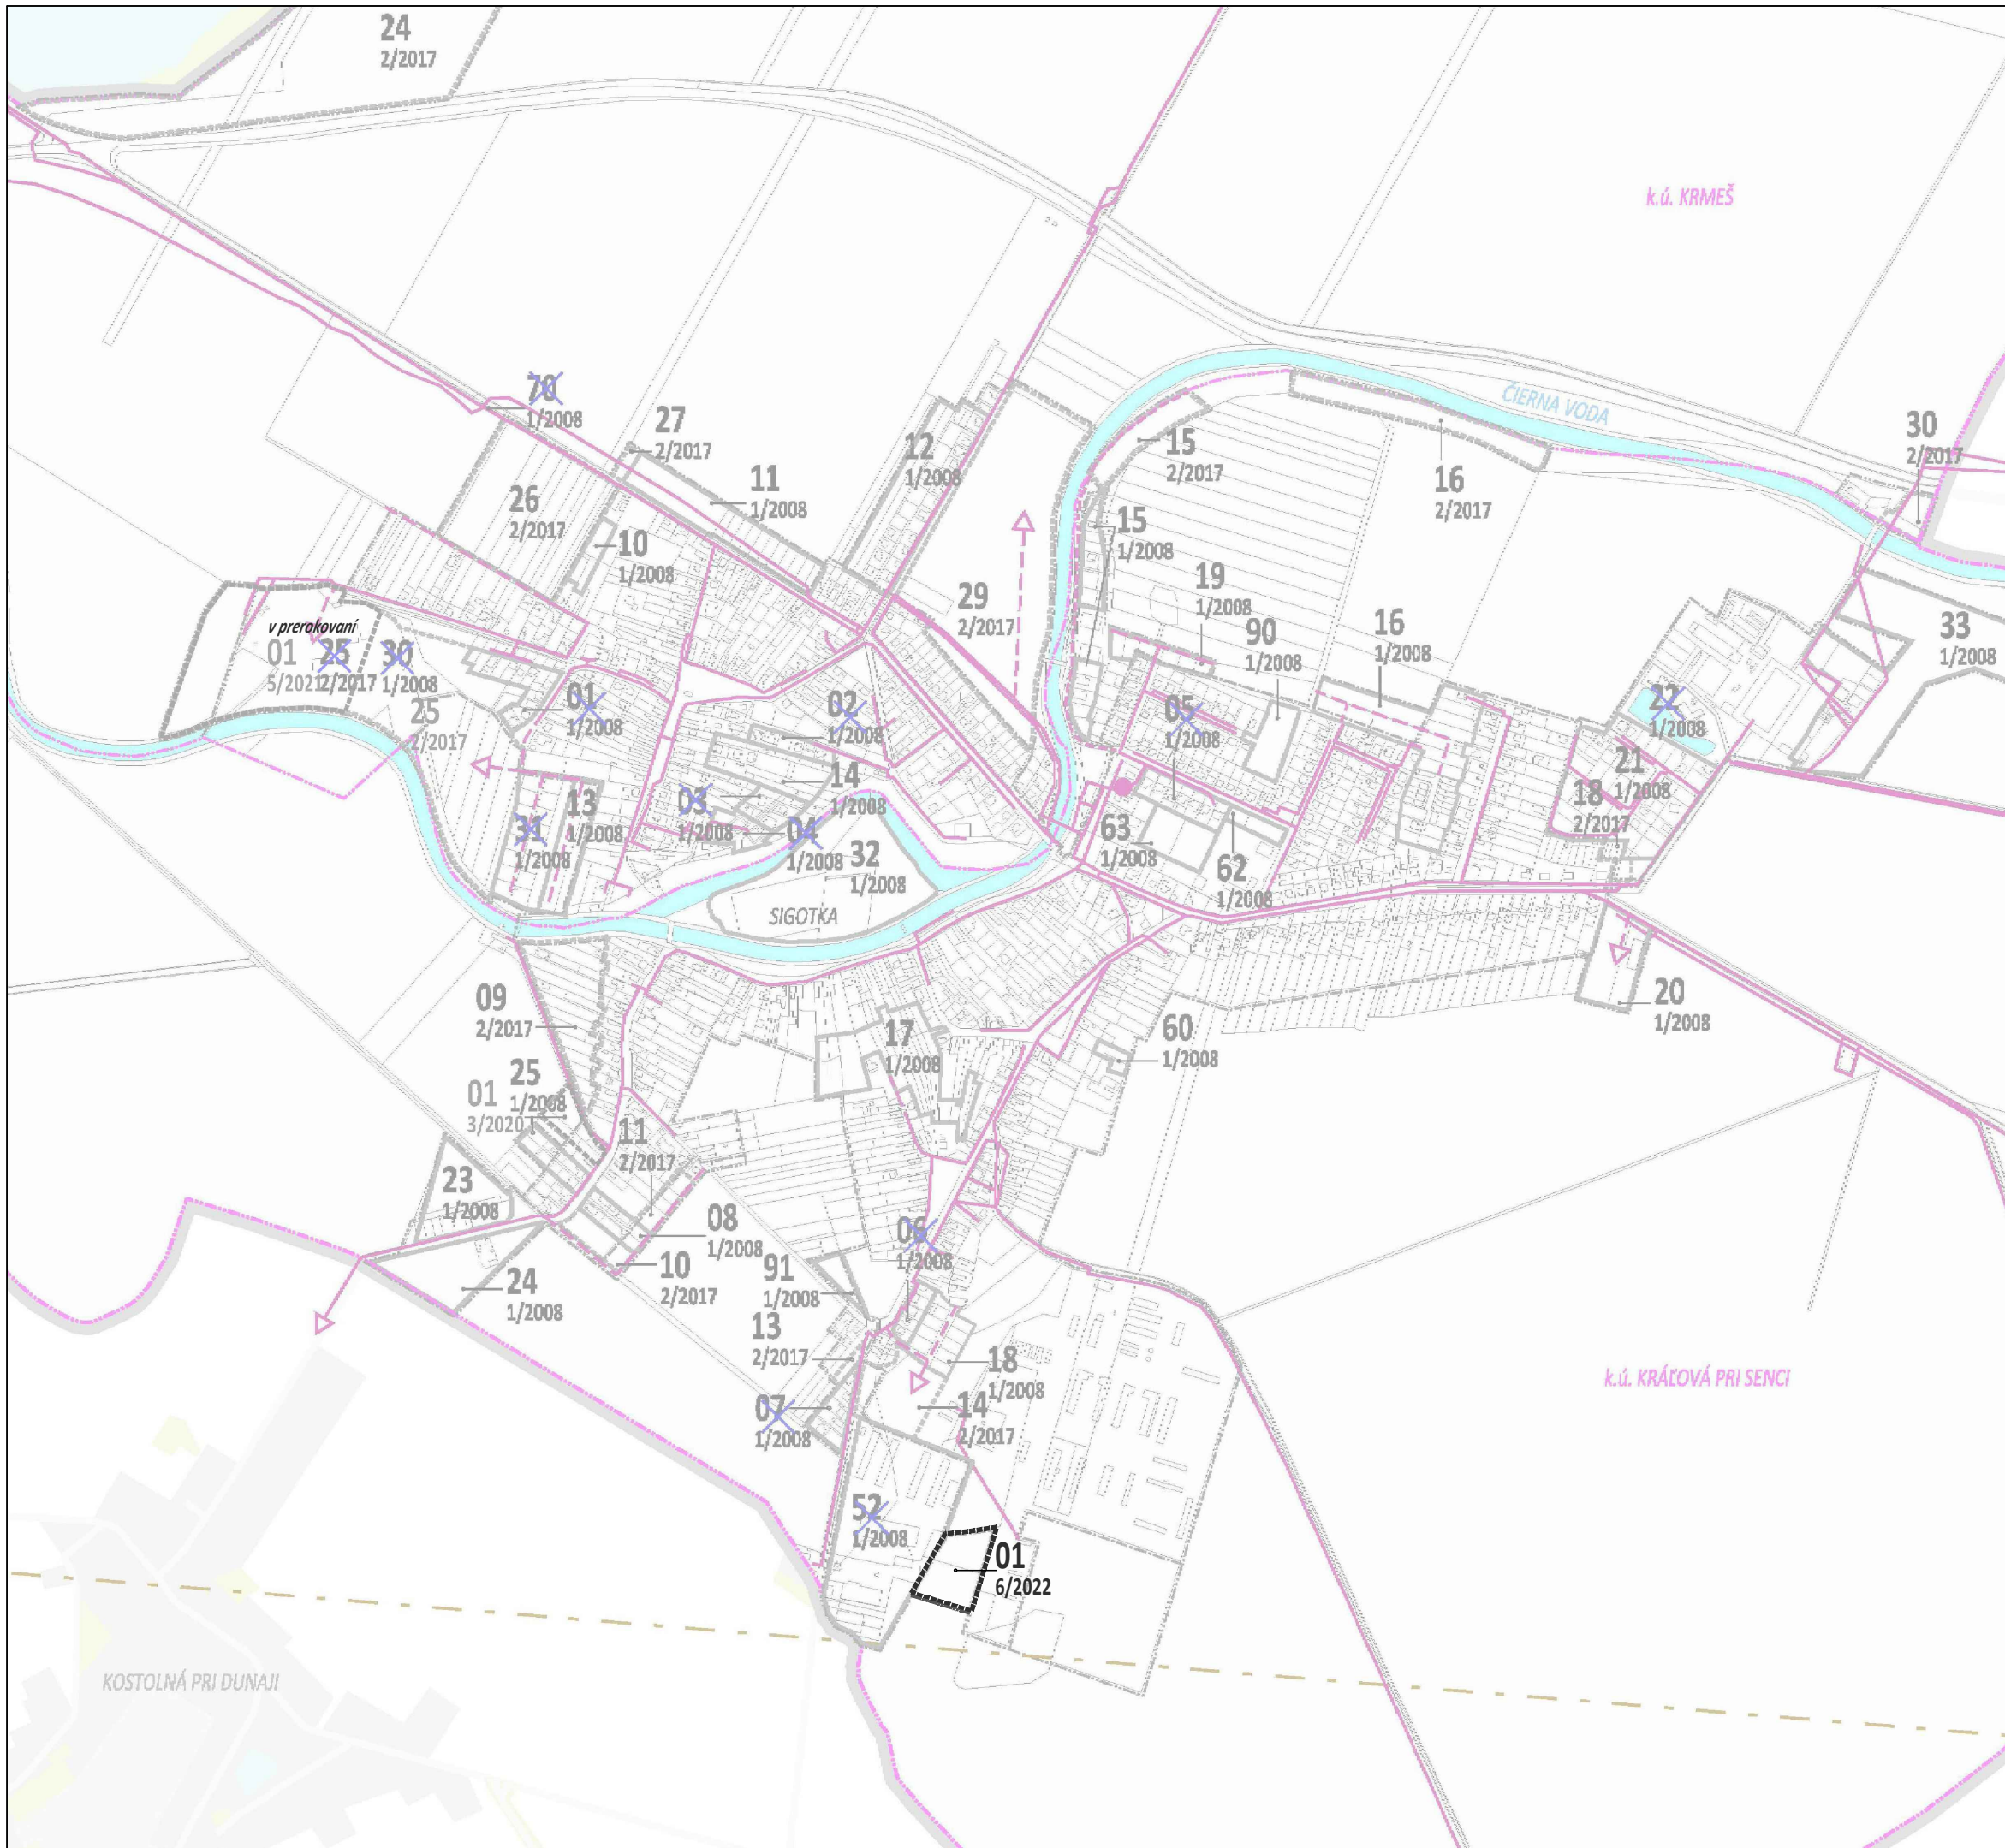

LEGENDA ZaD č. 6/2022:

ADMINISTRATÍVNE HRANICE

stav návrh výhľad hranica zastavaného územia

ROZVOJOVÉ ZÁMERY OBCE

01 nové rozvojové plochy

POZN. Výkres je spracovaný priesvitkou na výrez výkresu č. 06 platného ÚPN.



ÚZEMNÝ PLÁN OBCE KRÁĽOVÁ PRI SENCI
v znení neskorších zmien a doplnkov
ZMENY A DOPLNKY č. 6/2022

06. NÁVRH TELEKOMUNIKÁCIÍ

obstarávateľ
Obec Kráľová pri Senci

spracovateľ
ÚPN s.r.o.

0 100 200m

1 : 10 000
2022

06