


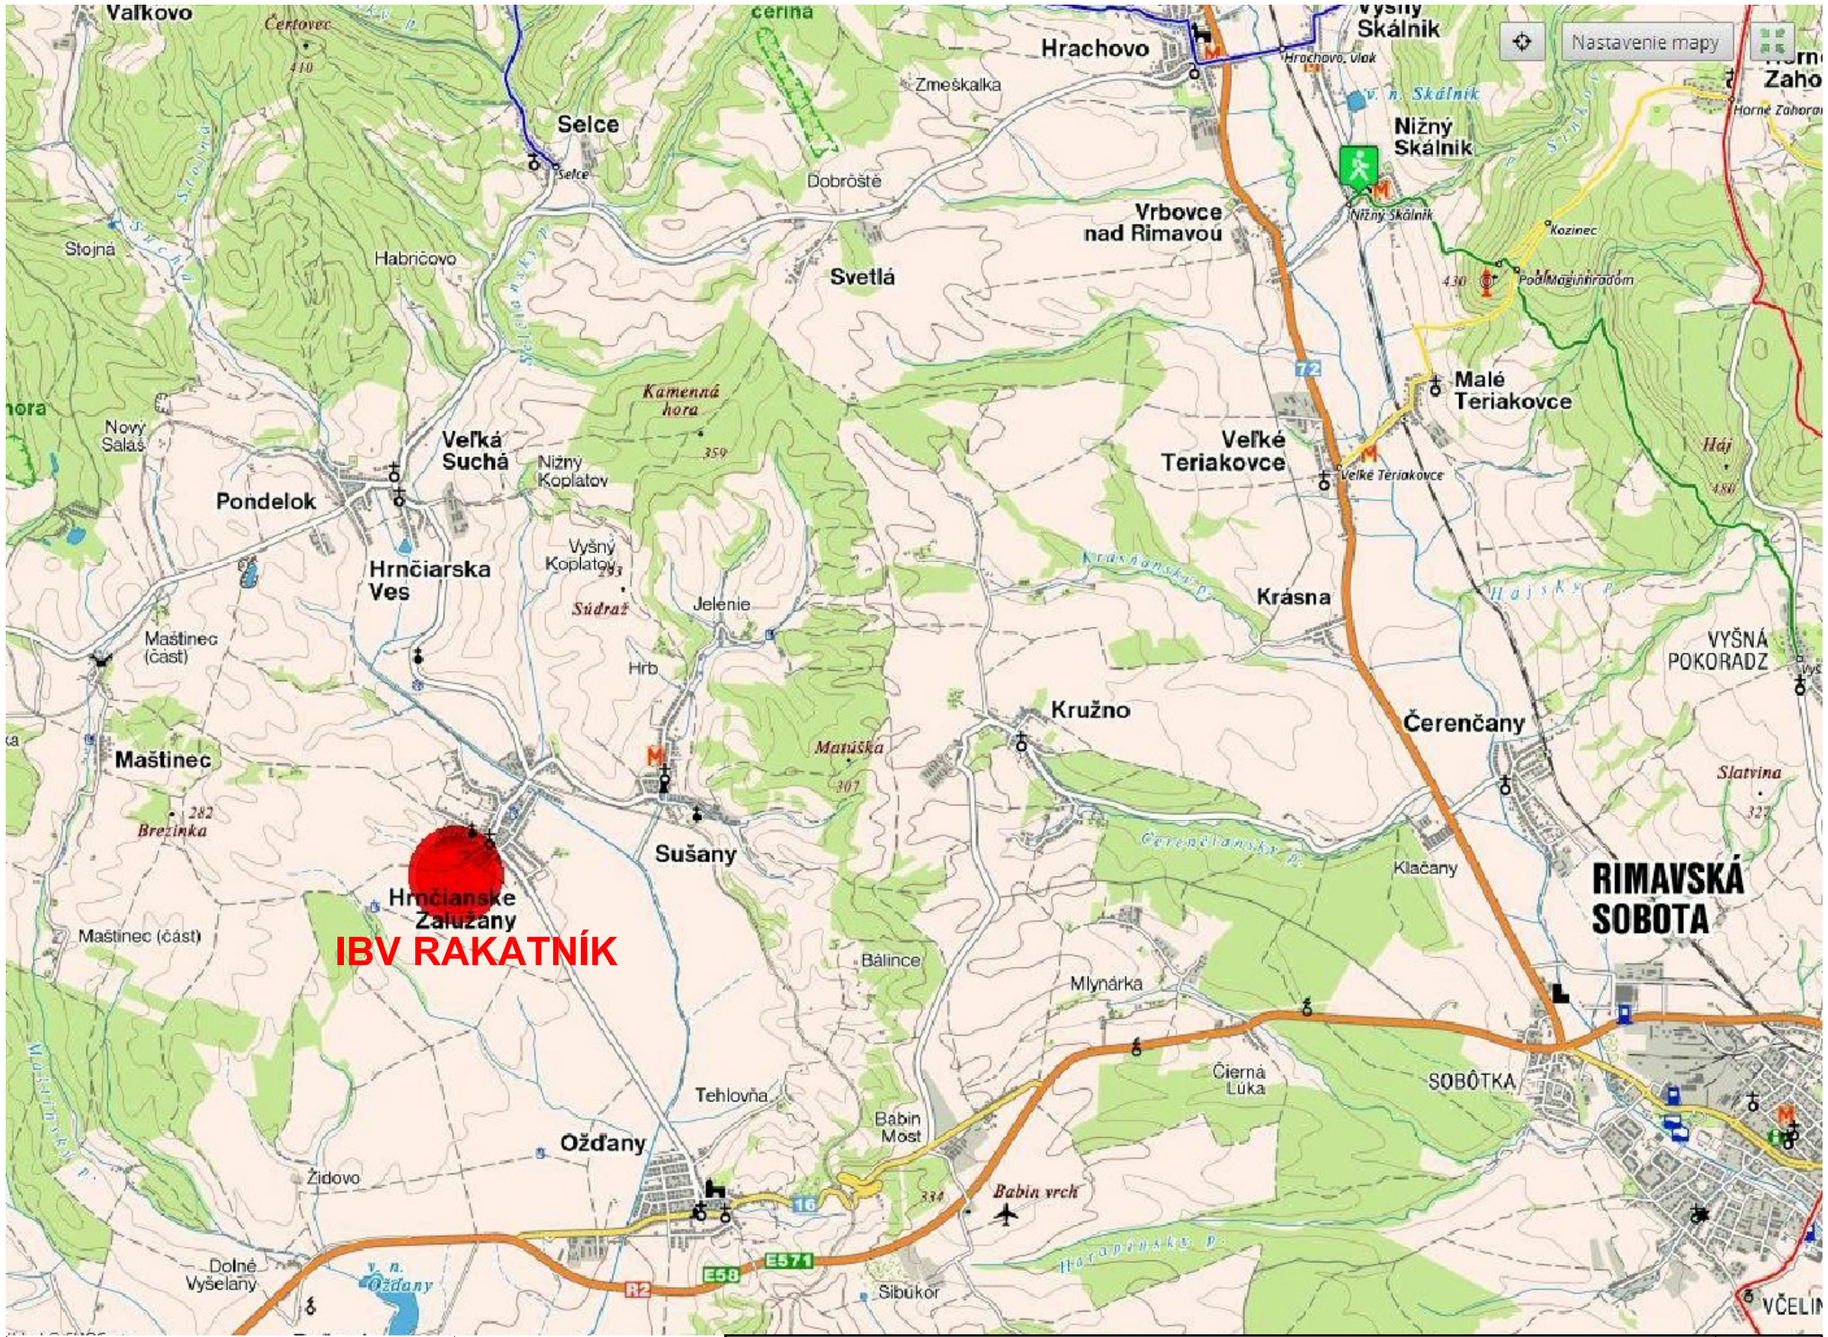

TECHPROJEKT Škultétyho 1985/8, 979 01 Rimavská Sobota tel.: 0911 945 108, email: gemerterm @gmail.com			PARÉ:
GENERÁL. PROJEKTANT:	ZODP.PROJEKTANT:	VYPRACOVAL:	
Ing. Martin Magic	Ing. Martin Magic	Ing. Martin Magic	
STAVEBNÍK: Obec Hrnčiarske Zalužany, Obecný úrad Hrnčiarske Zalužany 90, 980 12			
STAVBA: **IBV RAKATNÍK**		DÁTUM: 05/2020	STUPEŇ: ÚR
PARCELY: KN C 996/2, 997/5, 998/1, /3, 999/2, 1001/1, /4, 1002, 1006/1, 849		FORMÁT: 2xA4	Č.VÝKR.:
OBSAH: SITUÁCIA ŠIRŠÍCH VZŤAHOV		MIERKA: 1:X	C