


Príloha 1: Situácia

(prevzaté z: „Bytový dom Radvaň, Banská Bystrica“, stupeň DÚR,
Ing. Martin Tencer, AMŠ Partners spol s.r.o., Banská Bystrica, M 1 : 500)

1 : 500

"REKONŠTRUKCIA"
OBJEKT "PRIOR"

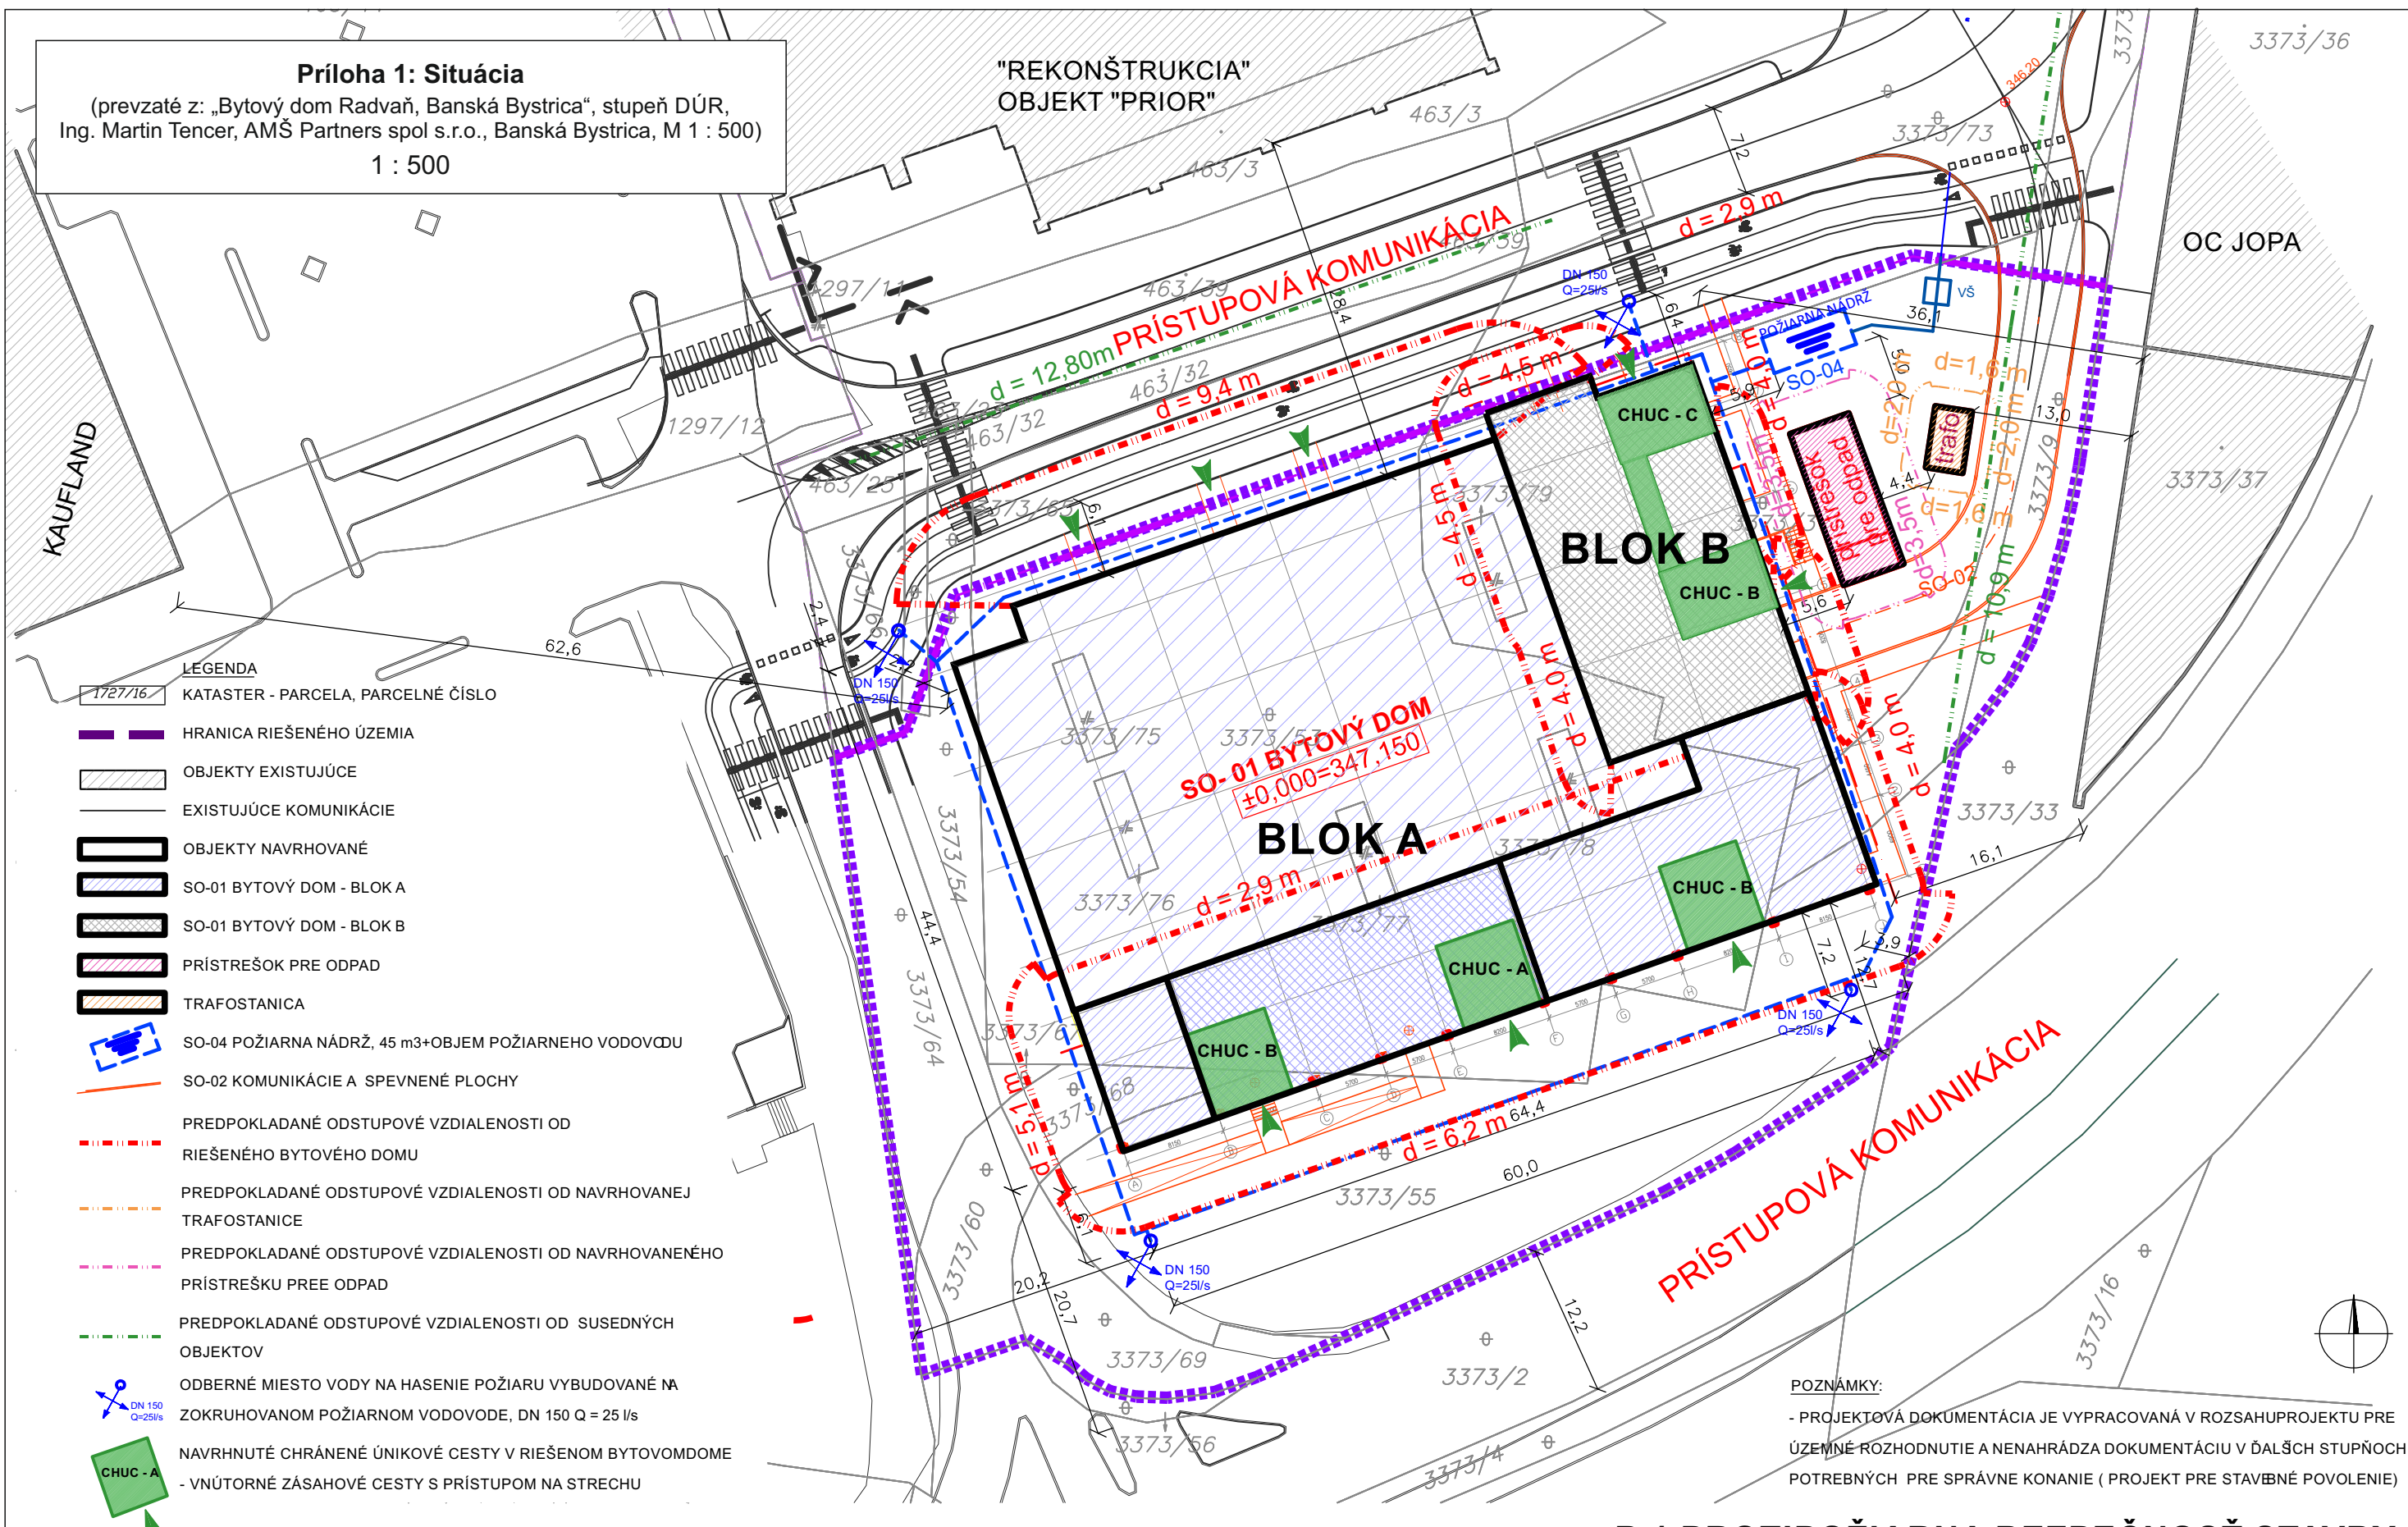

DOKUMENTÁCIA PRE ÚZEMNÉ ROZHODNUTIE

B.1 PROTIPOŽIARNA BEZPEČNOSŤ STAVBY BYTOVÝ DOM RADVAŇ, BANSKÁ BYSTRICA

OBJEDNÁVATEĽ: PROFINEX energy, s.r.o., Horná 65A, 974 05 Banská Bystrica
ZHOTOVITEĽ PD: AMŠ Partners spol. s r.o., Nám. Št. Moysesa 3, 974 01 Banská Bystrica
AUTORI: Ing.arch. Marian Šovčík, CSc., Ing.arch. Martin Brida

PROFESIA: PROTIPOŽIARNA BEZPEČNOSŤ STAVBY
VYPRACOVAL: Ing. MARTIN TENCER
VÝKRES: SITUÁCIA MIERKA : 1:500 FORMÁT: 2xA4

február 2022



B.1-01