
Mapa č.3: Situácia navrhovaný stav - zmena navrhovanej činnosti (05/2022)

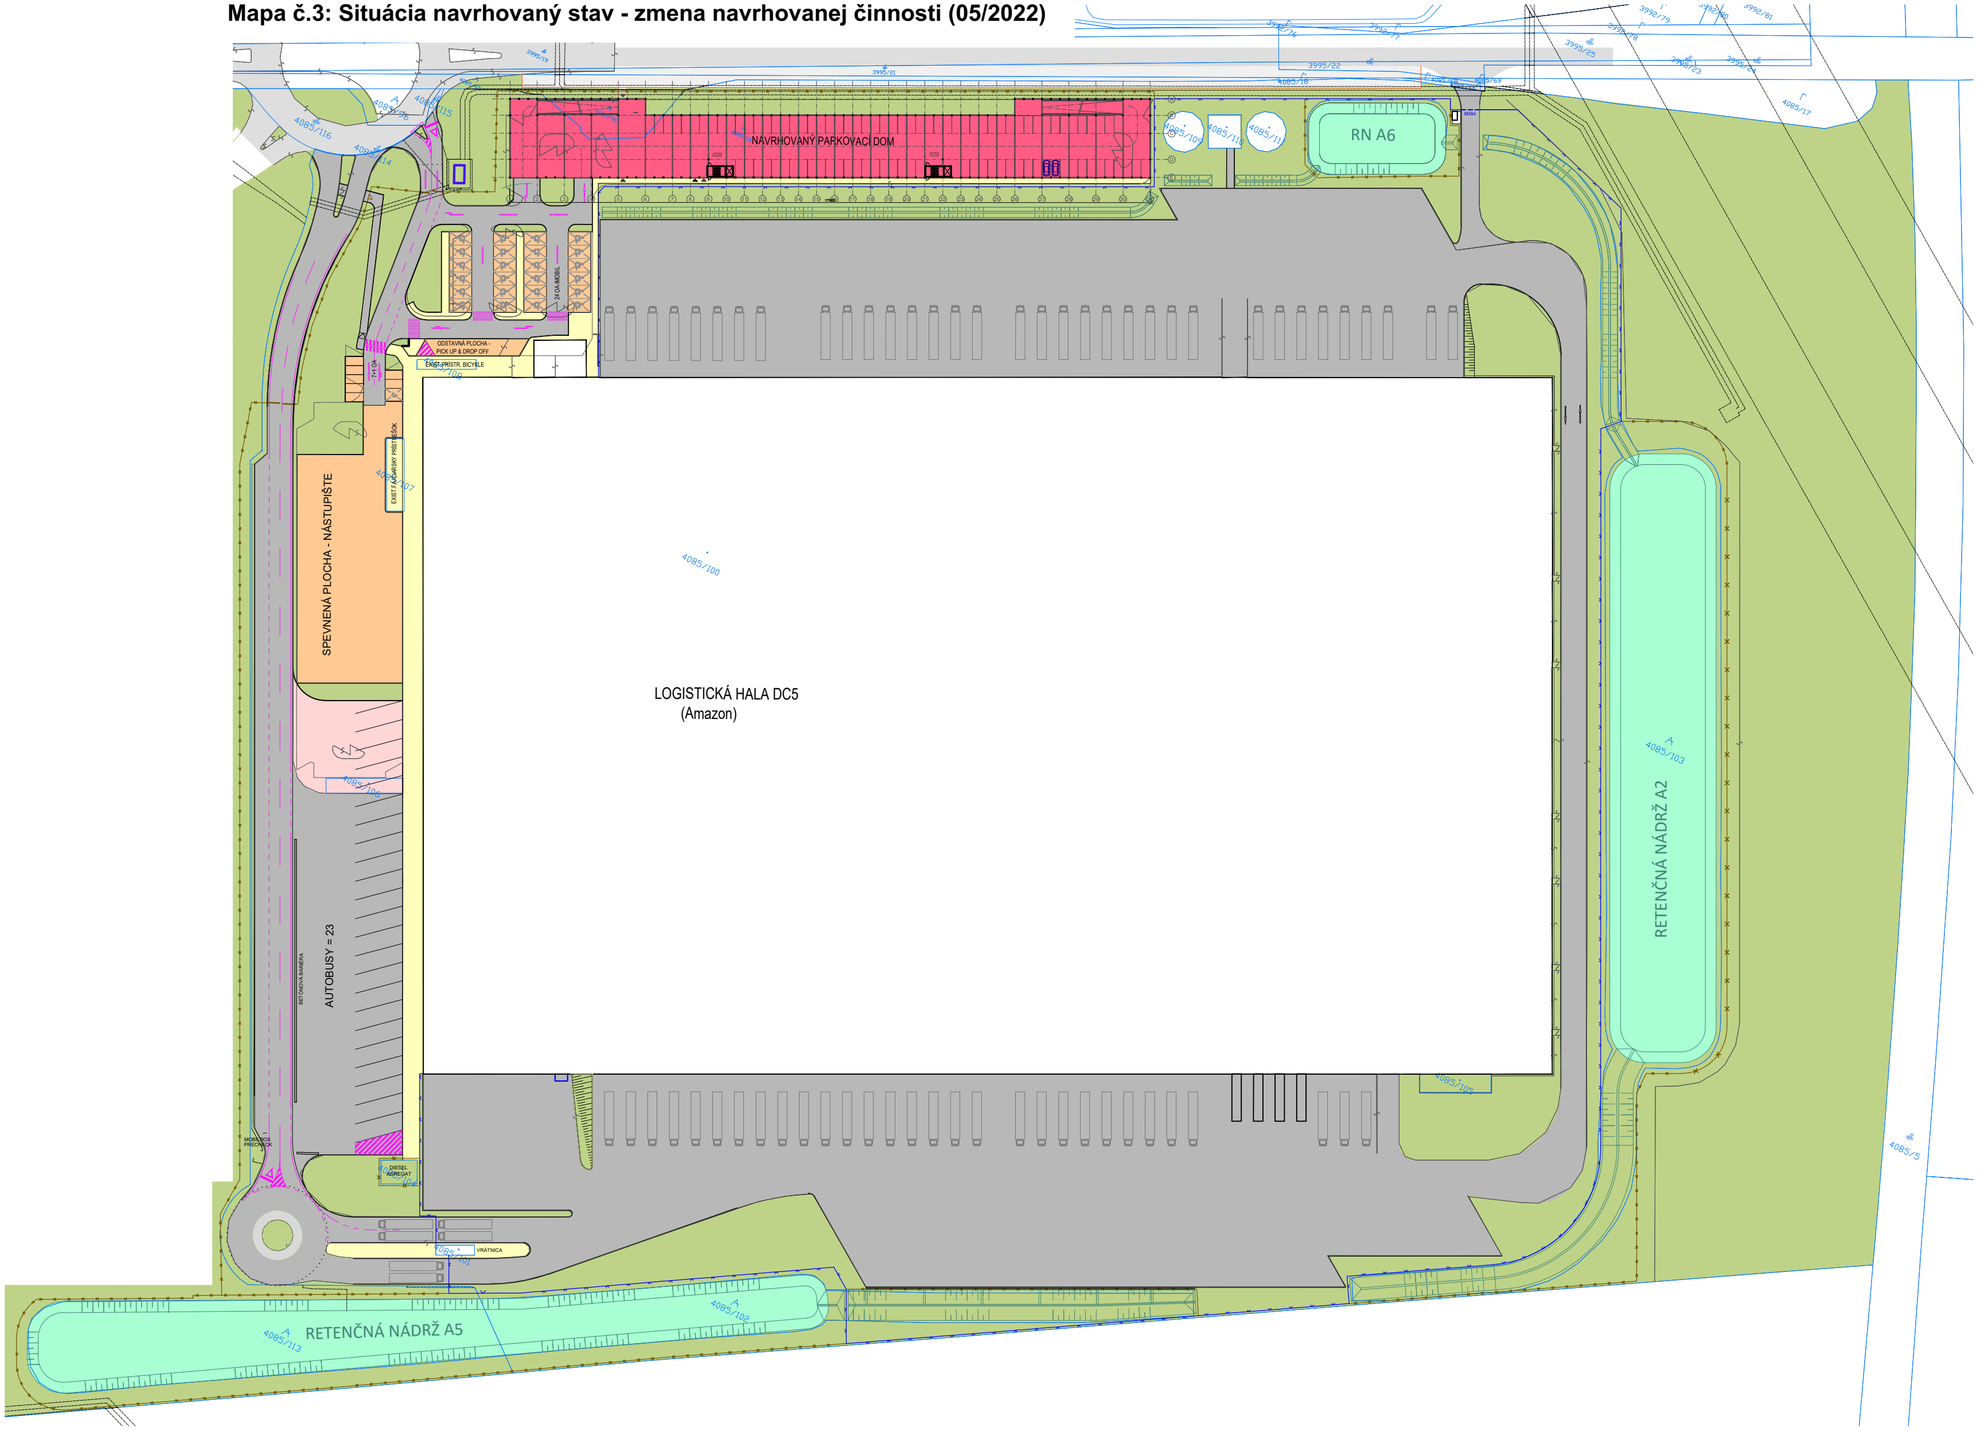

LEGENDA:

- HRANICE PARCIEL
- POLOHOPIS
- NAVRHOVANÝ PARKOVACÍ DOM
- NÁVRHOVANÉ SPEVNENÉ PLOCHY - ZÁMKOVA DLAŽBA
- NÁVRHOVANÉ SPEVNENÉ PLOCHY - ASFALT
- SPEVNENÉ PLOCHY - CHODNÍK
- EXISTUJÚCE BUDOVY V AREÁLI
- EXISTUJÚCE SPEVNENÉ PLOCHY V AREÁLI
- ZELEŇ
- EXISTUJÚCA ŠTRKOVÁ PLOCHA

Spracovateľ Oznámenia o zmene navrhovanej činnosti:

EKOJET, s.r.o.

priemyselná a krajinná ekológia

Staré Grunty 9A, 841 04 Bratislava, Slovenská republika
Tel.: (+421 2) 45 69 05 68
e-mail: info@ekojet.sk
www.ekojet.sk

AUTOR PROJEKTU, HAP	JFcon, s.r.o.		JFcon INŽINIERSKA A PROJEKČNÁ ČINNOSŤ
HIP PROJEKTU	ING. PETER JURÁŠ, PhD. , ING. JÁN FAJNOR		
ZODPOV. PROJEKTANT	ING. PETER JURÁŠ, PhD.		
VYPRACOVAL	ING. MAROŠ POĽAČKO, ING.ARCH.KATARÍNA ŠTEFKOVÁ		
INVESTOR	Amazon Fulfillment Slovakia s. r. o, Amazonská 4753/1, Sereď 926 01		
NÁZOV STAVBY	Parkovací dom	FORMÁT	630 x 297
MIESTO STAVBY	Logistické centrum a ľahká priemyselná výroba Sereď, Mountpark A hala DC5 Sereď, p.č. 4085/10, 4085/96, k.ú. Sereď	DÁTUM	052022
		ČÍSLO ZÁK.	
OBJEKT	SO 01 Parkovací dom	ČASŤ - PROFESIA D - Koordinačná situácia	
NÁZOV VÝKRESU	SITUÁCIA NAVRHOVANÝ STAV	MIERKA 1:750	ČÍSLO VÝKRESU D04