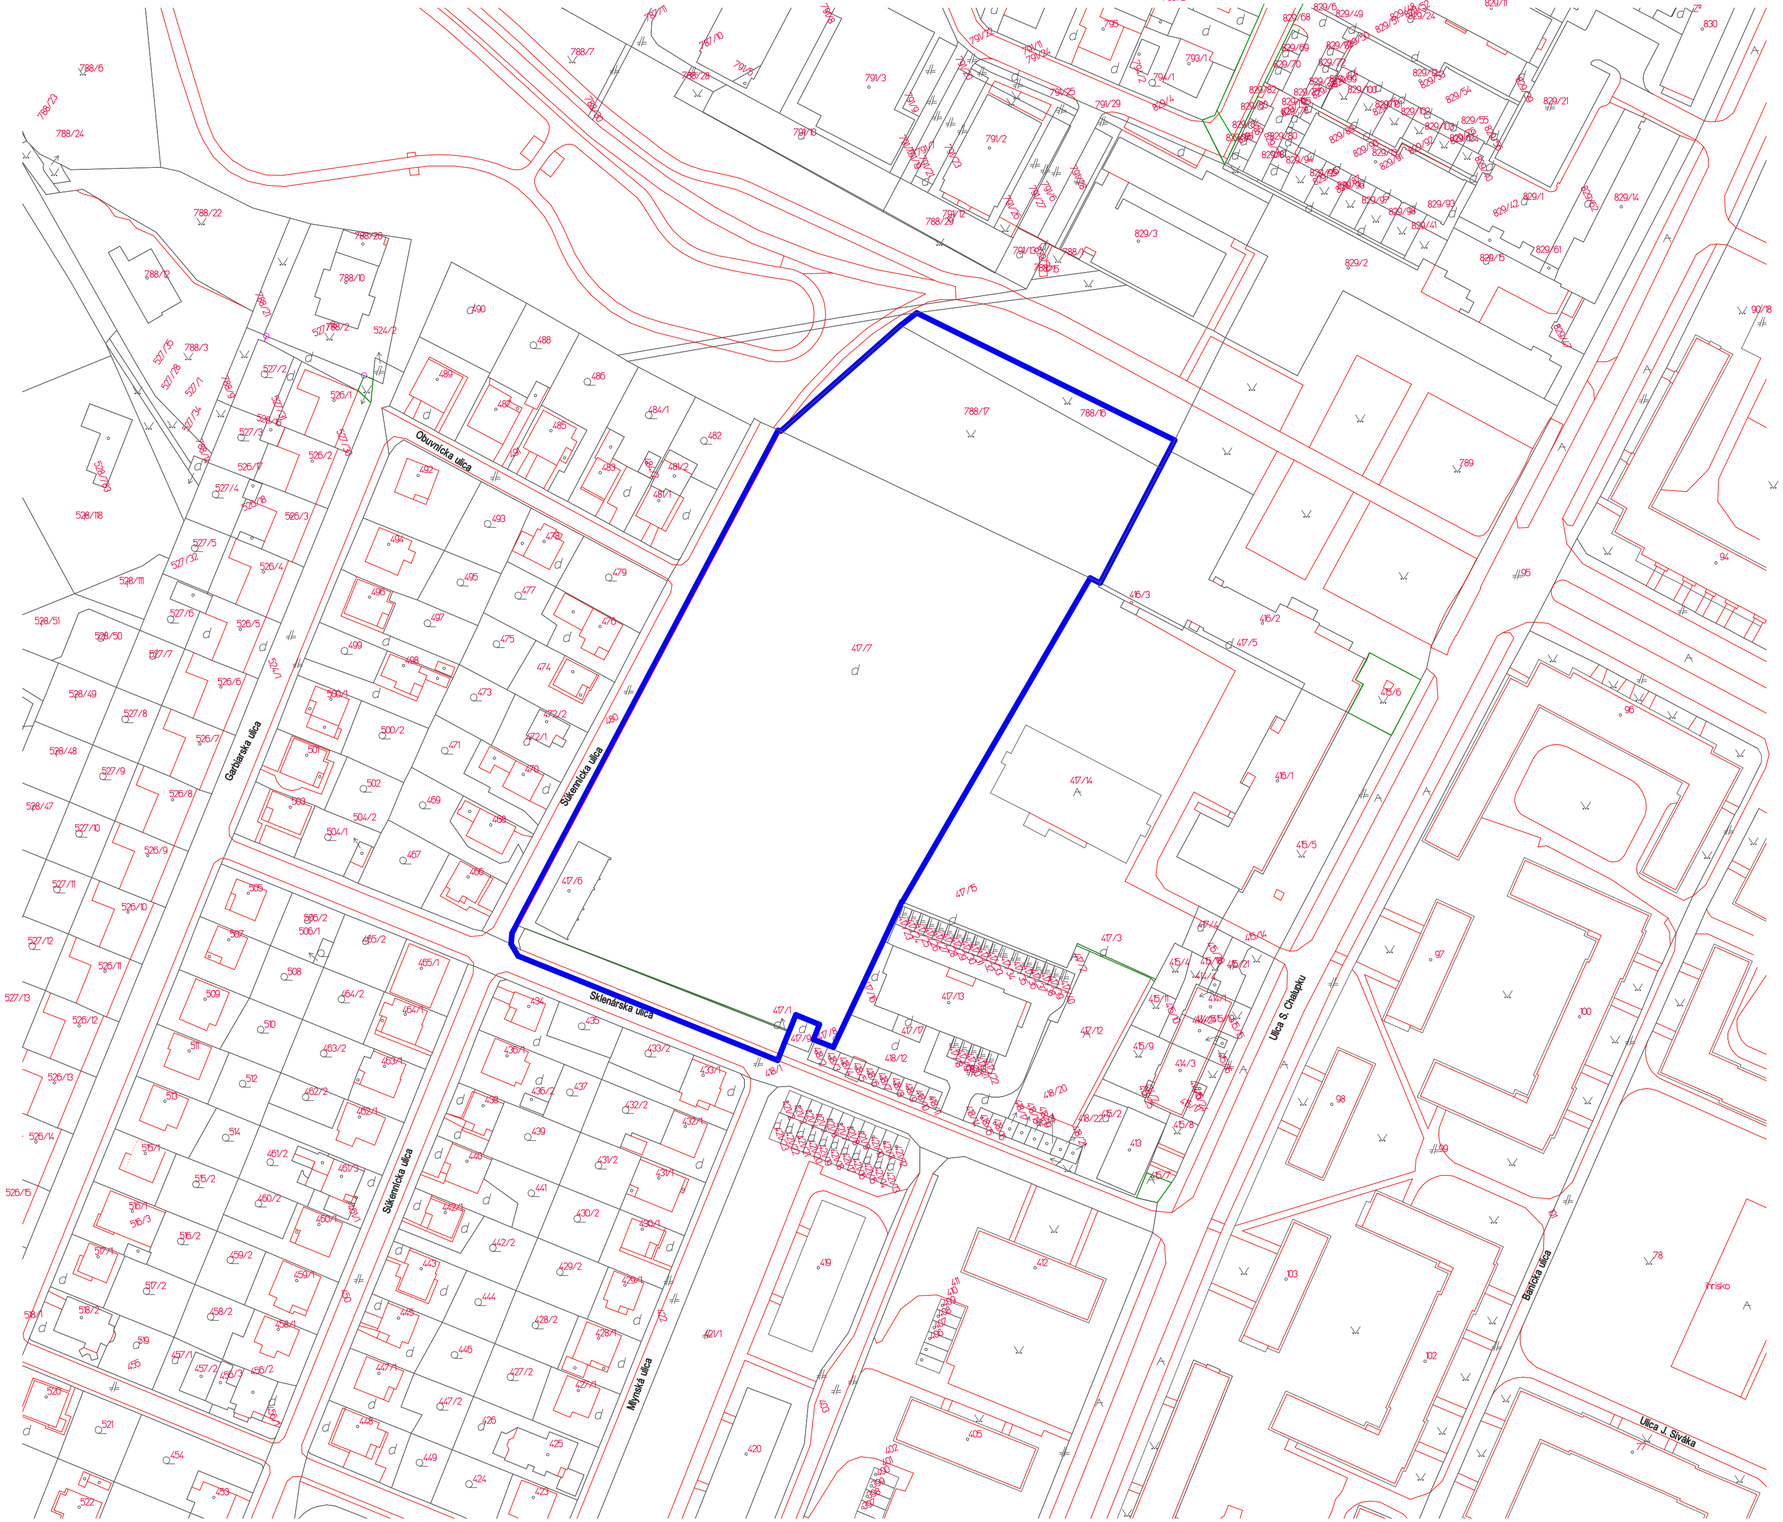

L E G E N D A

VYZNACENA POLOHA RIESENEHO UZEMIA

ZODPOVEDNY PROJEKTANT CHLPEK Vladislav	KRESLIL PLANKA Martin
INVESTOR MESTO PRIEVIDZA, NÁMESTIE SLOBODY 14	
OBJEKT : REKONŠTRUKCIA ĽAHKOATLETICKÉHO ŠTADIÓNA NA ULICI S. CHALUPKU, PRIEVIDZA CAST	Format 8 x A4 Datum 09/2021 Stupen P.S.P.
OBSAH VYKRESU SITUÁCIA ŠIRŠÍCH VZŤAHOV	Mierka 1:1000 Cislo vykresu C1.1