


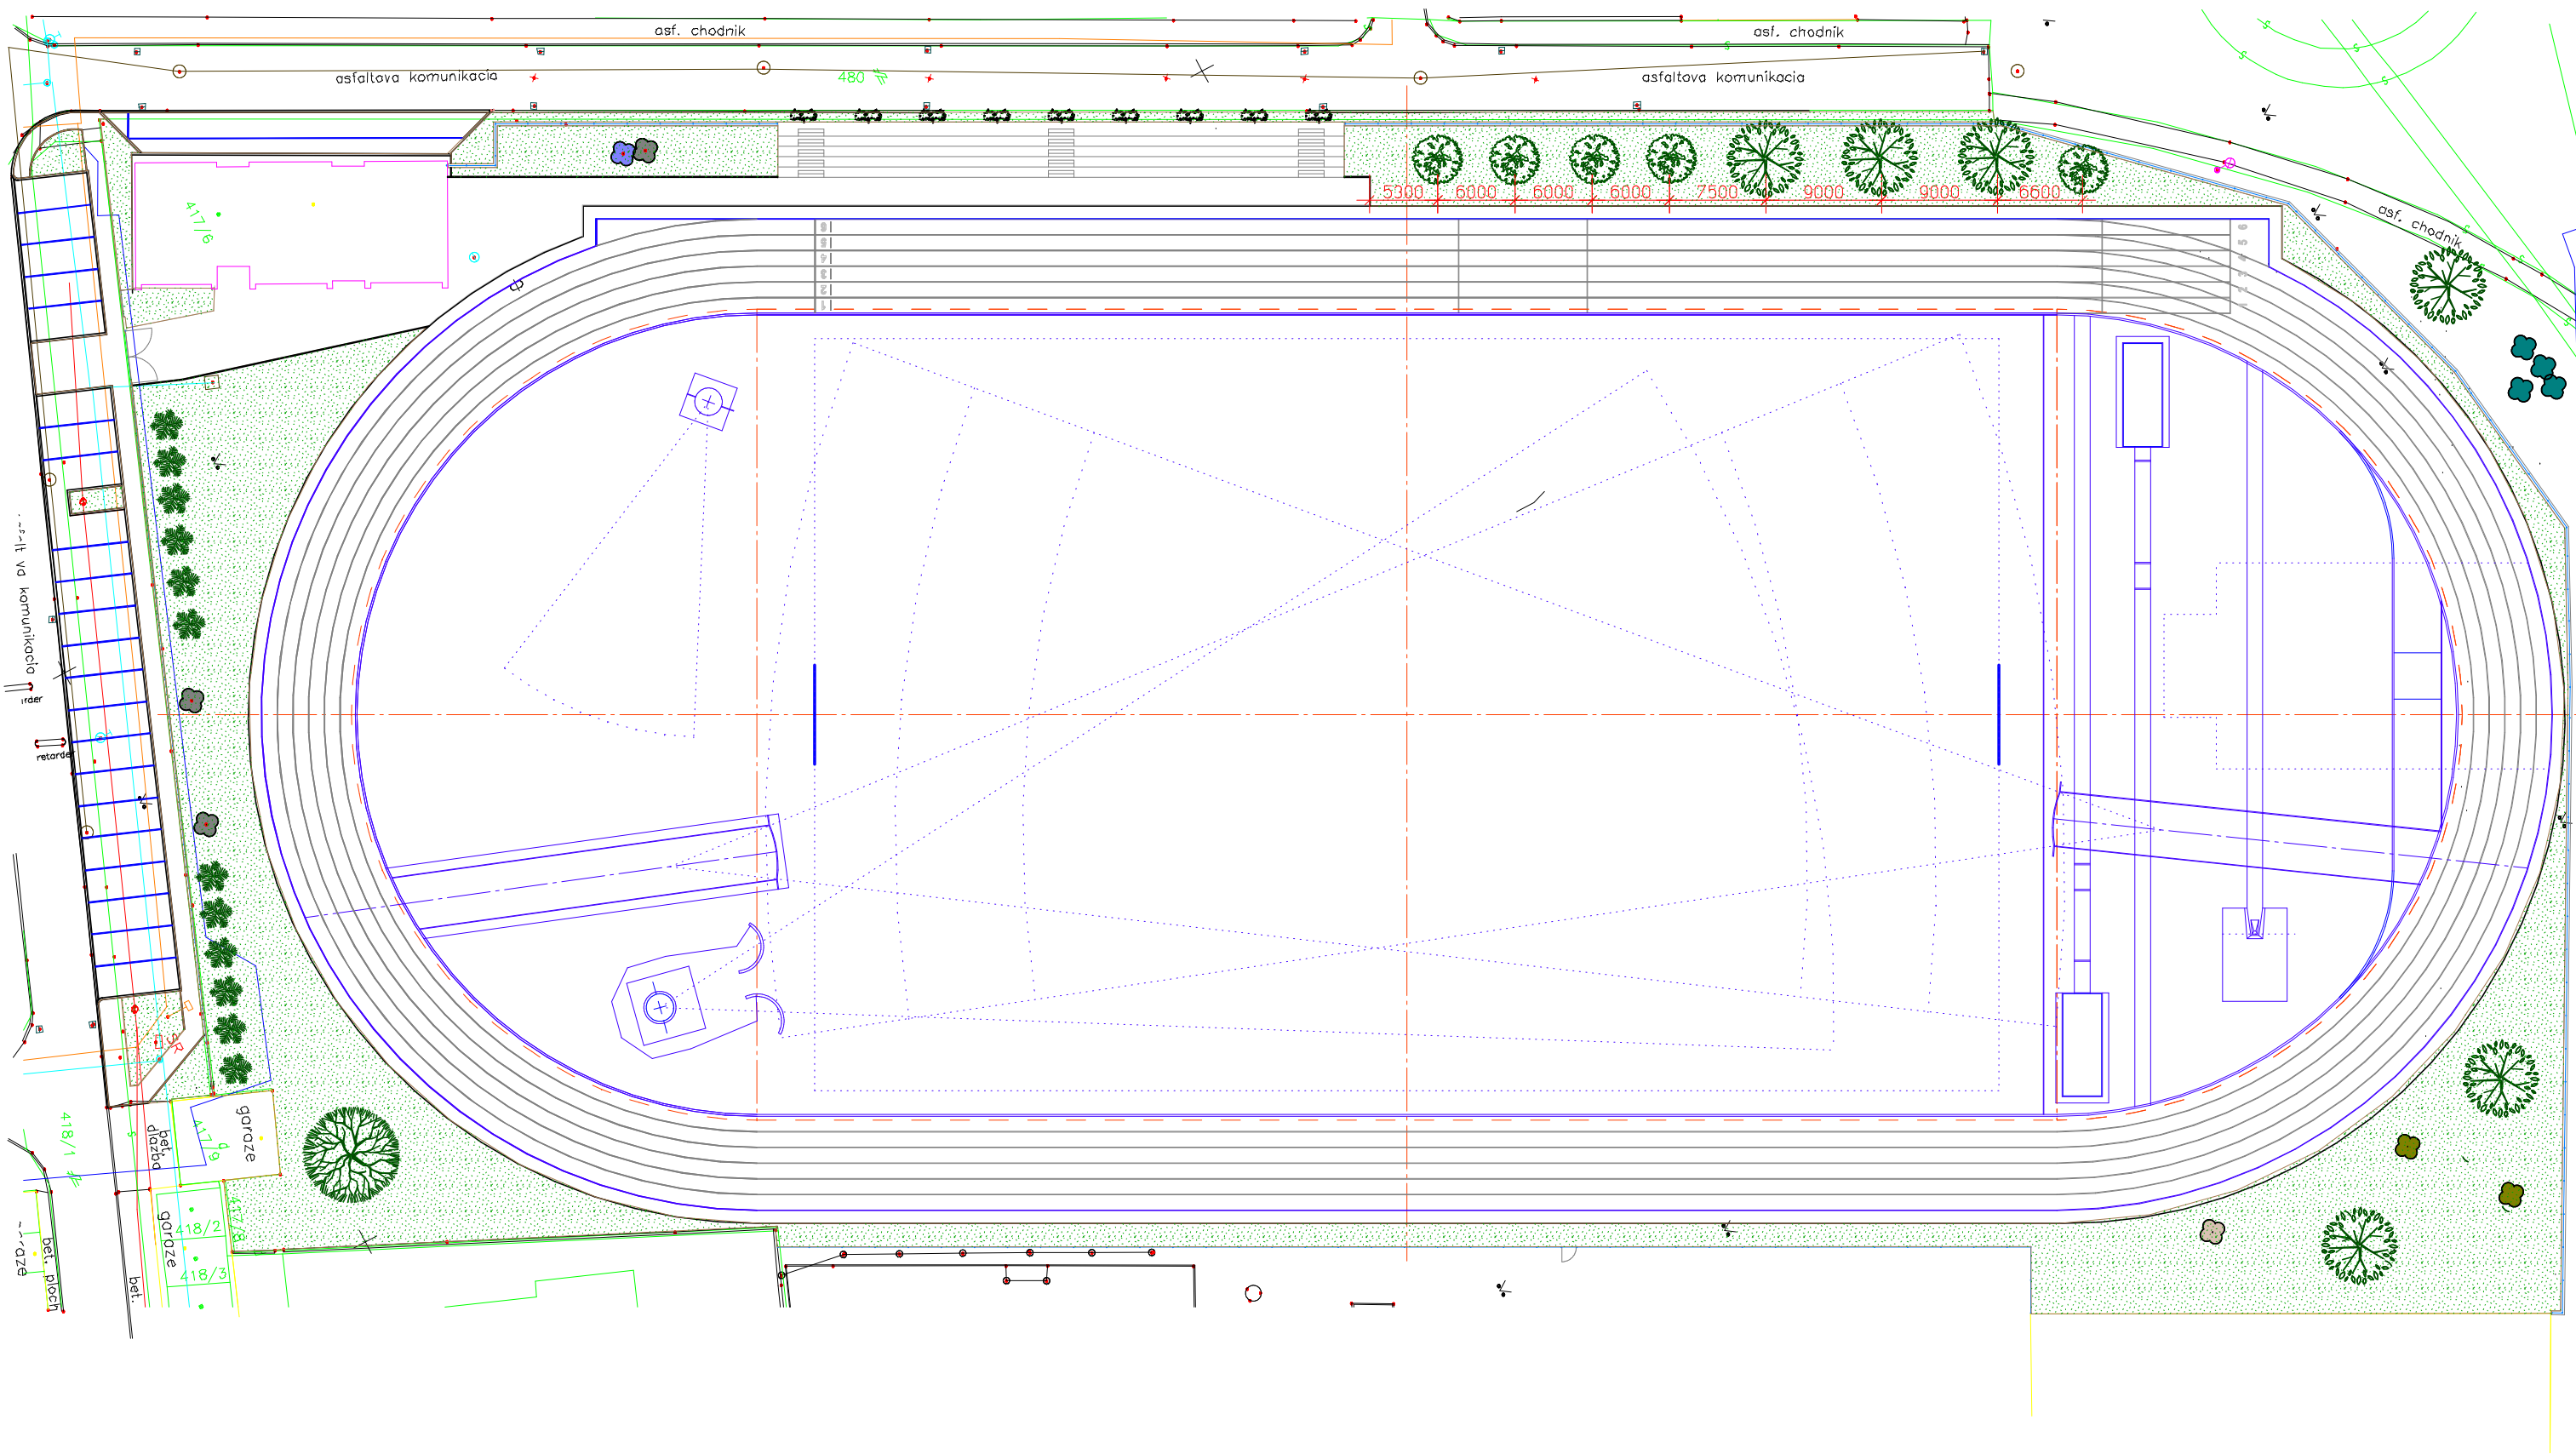


POVODNÁ VEGETÁCIA

	CYPRUSTEK HRACHONOSNÝ (Chamaecyparis pisifera)	1 ks
	BOROVICA CIERNA (Pinus nigra)	3 ks
	BOROVICA TAZKA (Pinus ponderosa)	2 ks
	DUB LETNÝ (Quercus robur)	1 ks
	SMREK OBYČAJNÝ (Picea abies)	4 ks

NAVRHOVANÁ VÝSADBA

	TIS OBYČAJNÝ (Taxus baccata), obvod 8-10 cm	12 ks
	EVODIA HUPEHENSKÁ (Evodia hupehensis "Tetradium daniellii") obvod 10-12 cm	5 ks
	LIPA MALOLISTA (Tilia cordata), obvod 10-12 cm	6 ks
	DUB LETNÝ (Quercus robur), obvod 16-18 cm	1 ks
	BREČTAN POPINAVÝ (Hedera helix)	9 ks
	TRAVNÍK - TRAVNATÁ ZMES "SLUNOV RAT", 4-6 g/m2 SKLADBA VID. TECHNICKÁ SPRÁVA	2370 m2

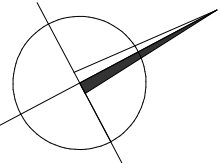

ZODPOVEDNÝ PROJEKTANT CHLPEK Vladislav		KRESLIL PLANKA Martin			
INVESTOR MESTO PRIEVIDZA, NÁMESTIE SLOBODY 14					
OBJEKT : REKONŠTRUKCIA LAHKOATLETICKÉHO ŠTADIÓNA NA ULICI S. CHALUPKU, PRIEVIDZA					
				Format3 x A4	
				Datum09/2021	
				StupenP.S.P.	
CAST	SO-07 SADOVÉ ÚPRAVY			Mierka 1 : 500	Císlo vykresu 2
OBSAH VYKRESU SITUÁCIA -SADOVÉ ÚPRAVY					