



PRÍLOHA č.4 – Pôdorys 1.NP

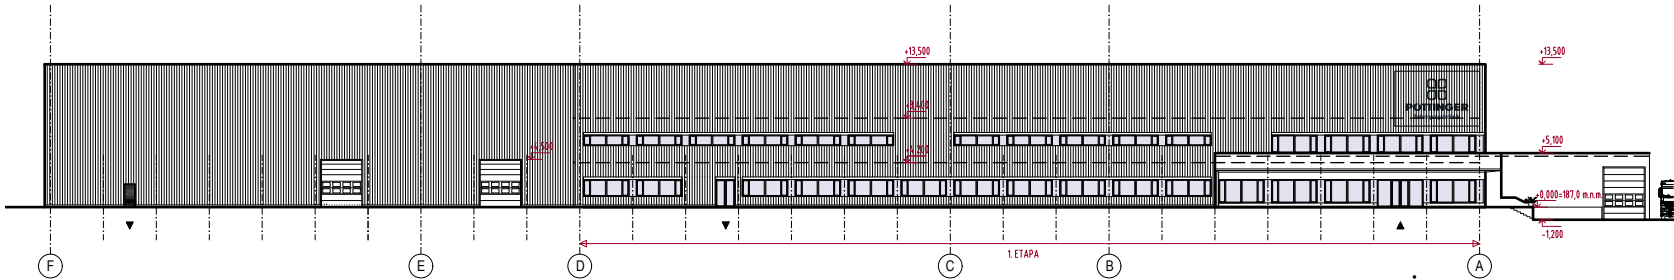

LEGENDA / LEGEND:

- KANCELÁRIE
OFFICE
- ŠATNE / HYGIENA
LOCKERS / HYGIENE
- TECHNICKÉ ZÁZEMIE
TECHNICAL BACKGROUND
- CHODBY, VESTIBUL
CORRIDORS
- JEDÁLEŇ / KUCHYŇA
CANTEEN / KITCHEN
- REZERVA
RESERVE

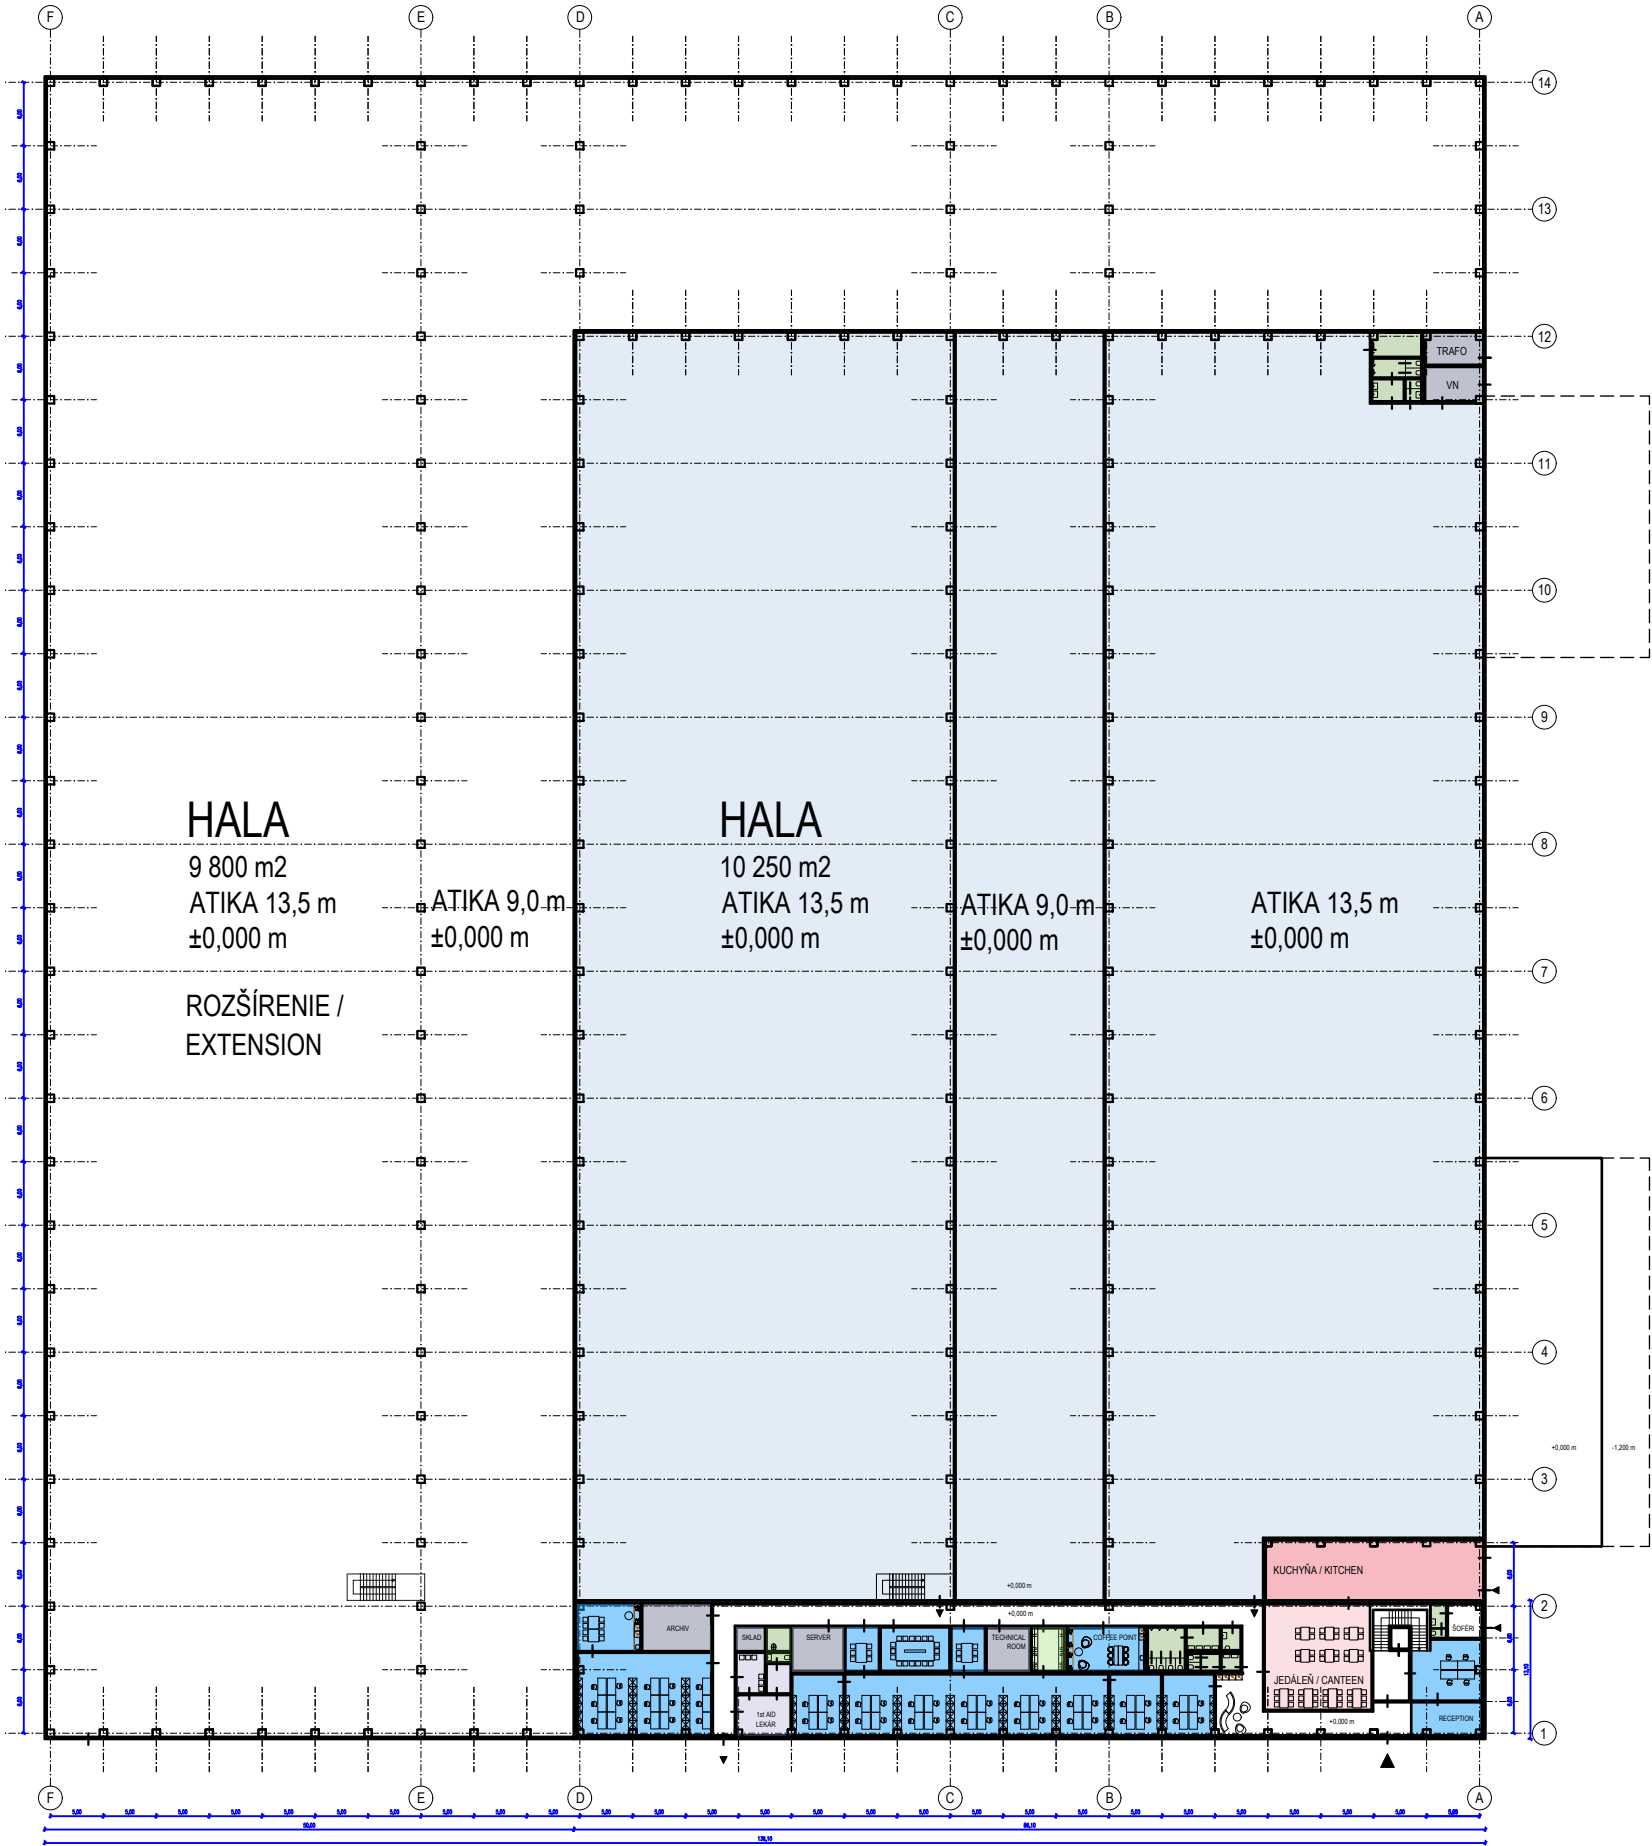

JMÉNO A LOKALITA STAVBY /
NAME AND LOCATION OF THE CONSTRUCTION:

VÝROBNO-SKLADOVÝ AREÁL POT-TO/
PRODUCTION AND STORAGE AREA
POT-TO
TOPOLČANY - BEDZIANSKÁ CESTA

GENERÁLNY PROJEKTANT / GENERAL DESIGNER:

REDE-PROJECT s.r.o., Koprivnická 9/G,
841 02 BRATISLAVA
tel. 0948210495, email: stolicny@rede.sk

STUPEŇ / LEVEL:

ŠTÚDIA / ARCHITECTURAL STUDY

DATUM/DATE:

27/05/2022


MIERKA/SCALE:

2xA4


1:750

VÝKRES/ DRAWING CONTENTS:

PÔDORYS 1.NP / 1st FLOOR
02

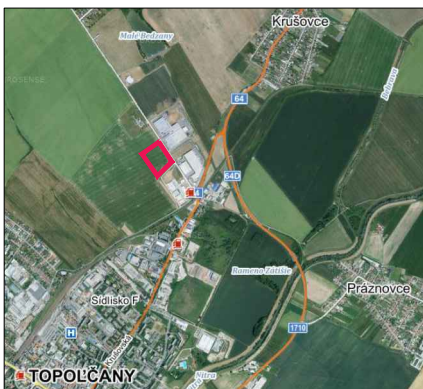

Tento architektonický návrh je duševným vlastníctvom spoločnosti REDE-PROJECT s.r.o. a je chránený v zmysle autorského zákona. Akékoľvek rozmnožovanie, kopírovanie či poskytovanie tretím osobám okrem osôb, ktorým je tento návrh určený je porušením autorských práv a môže byť predmetom vymáhania škôd tým spôsobených.
This architectural design is the intellectual property of REDE-PROJECT s.r.o. and is protected under copyright law. Any reproduction, copying or disclosure to third parties other than those to whom this proposal is addressed constitutes an infringement of copyright and may be subject to litigation.

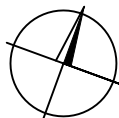

DESIGNED BY



REDE-PROJECT s.r.o.,
Koprivnická 9/G,
841 02 BRATISLAVA