



PRÍLOHA č.7 - Pohľady


POHĽAD VÝCHODNÝ / EASTERN VIEW

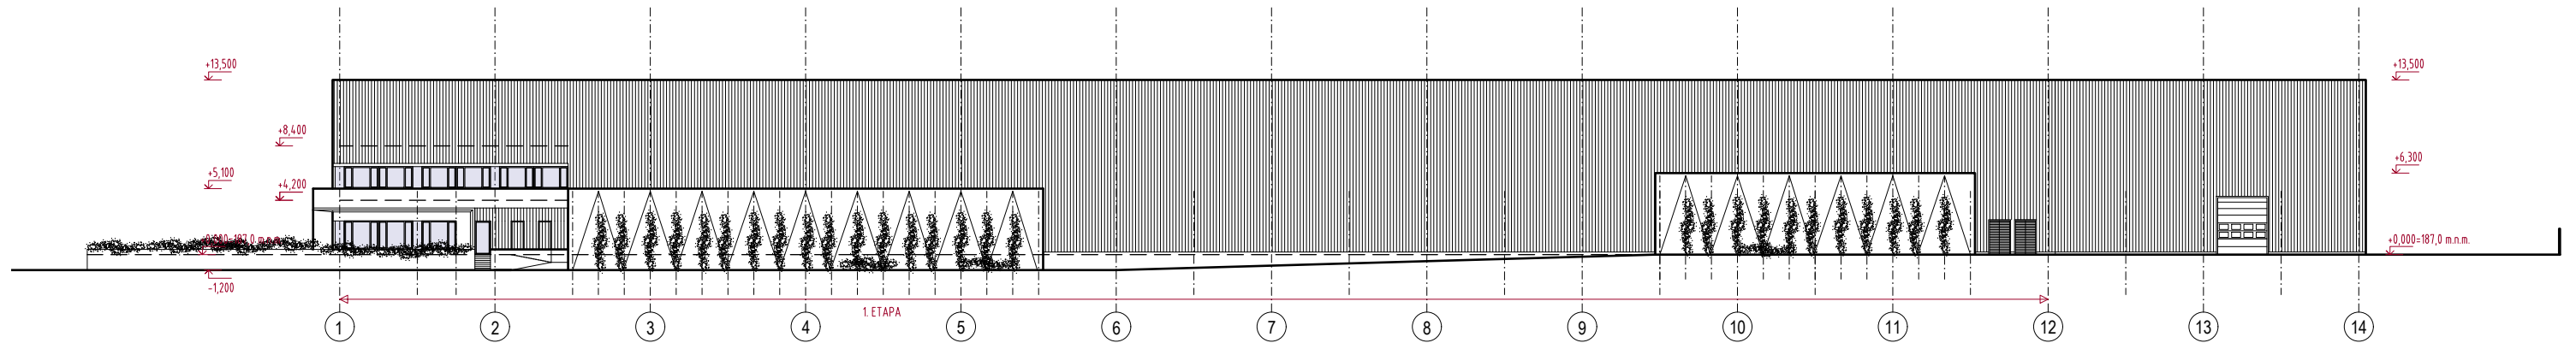

POHĽAD JUŽNÝ / SOUTHERN VIEW

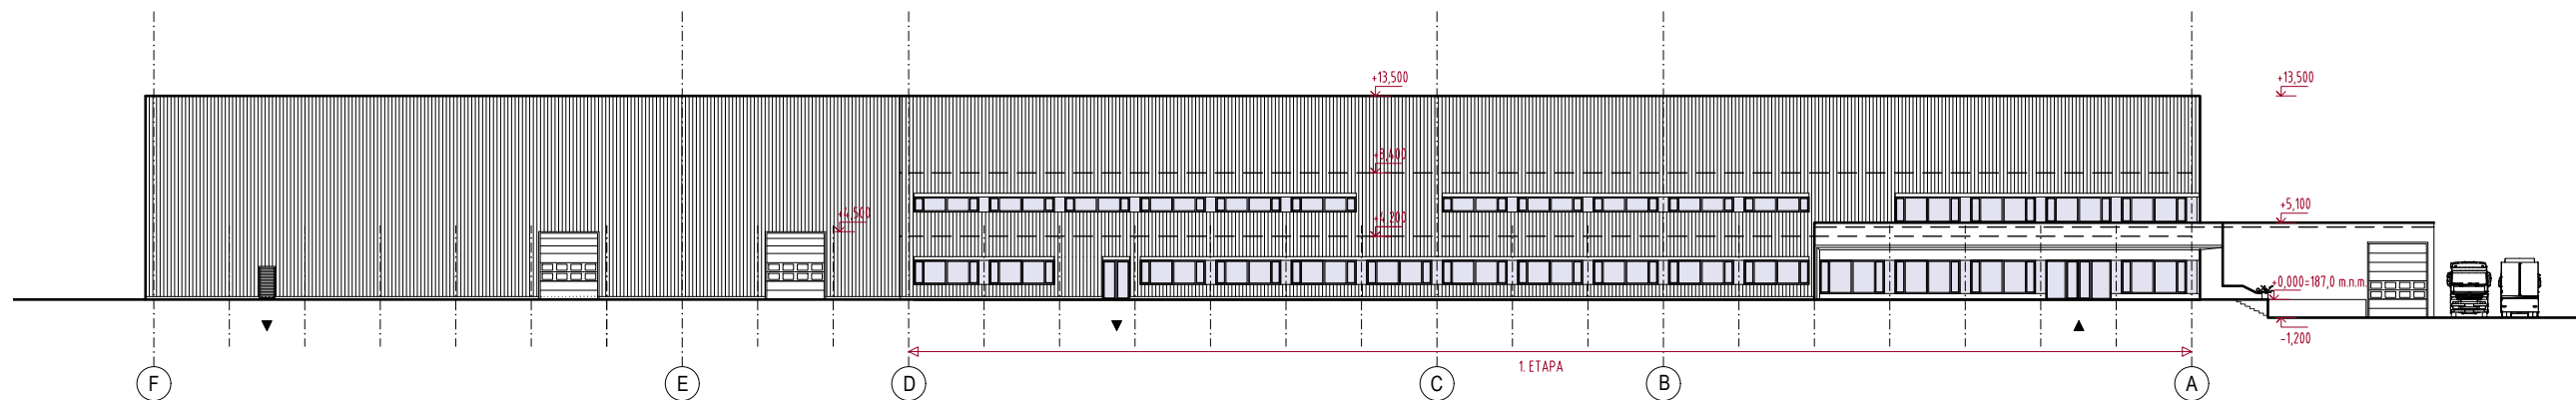

POHĽAD SEVERNÝ / NORTH VIEW

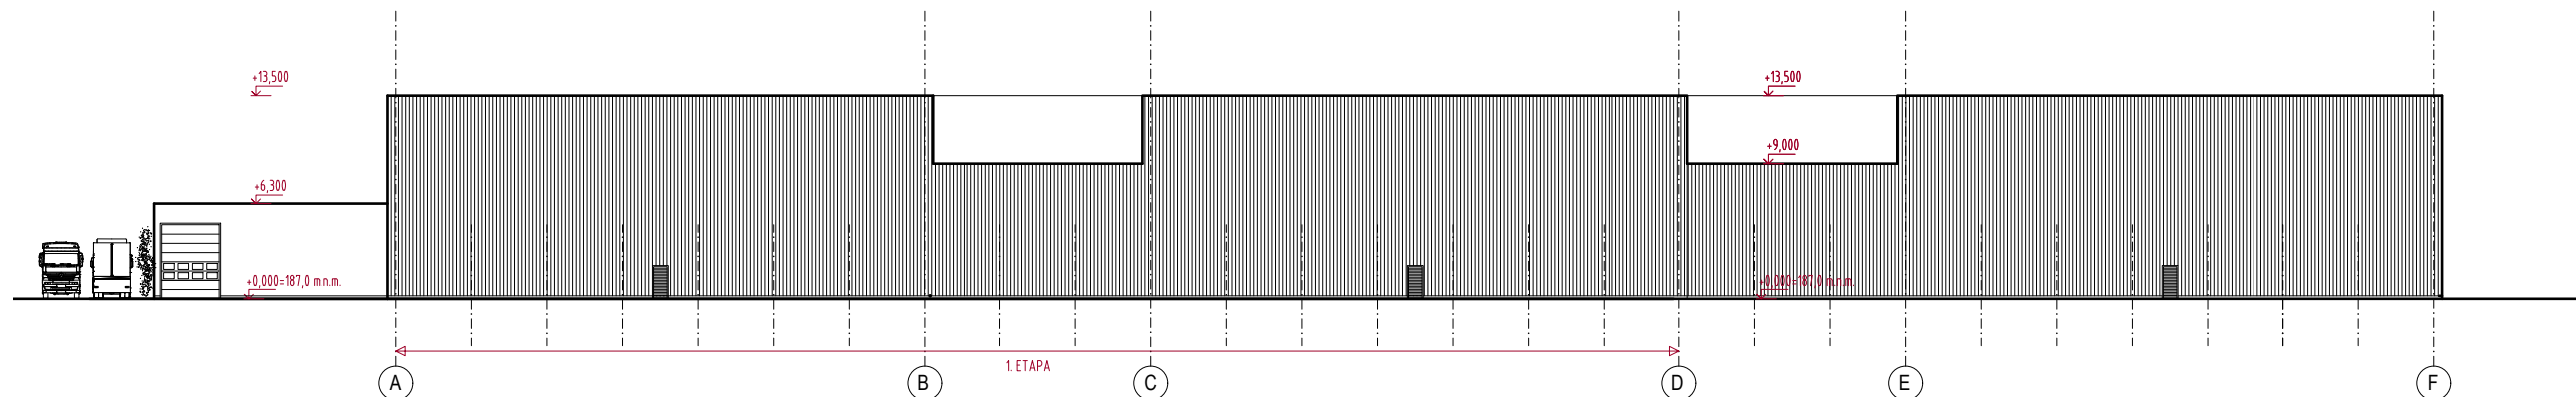

JMÉNO A LOKALITA STAVBY /
NAME AND LOCATION OF THE CONSTRUCTION:

VÝROBNO-SKLADOVÝ AREÁL POT-TO/
PRODUCTION AND STORAGE AREA
POT-TO
TOPOLČANY - BEDZIANSKÁ CESTA

GENERÁLNY PROJEKTANT / GENERAL DESIGNER:
REDE-PROJECT s.r.o., Koprivnická 9/G,
841 02 BRATISLAVA
tel. 0948210495, email: stolicny@rede.sk


STUPEŇ / LEVEL:
ŠTÚDIA / ARCHITECTURAL STUDY

DATUM/DATE: 27/05/2022
MIERKA/SCALE: 2xA4 1:500

VÝKRES/ DRAWING CONTENTS:

POHĽADY / VIEWS

06

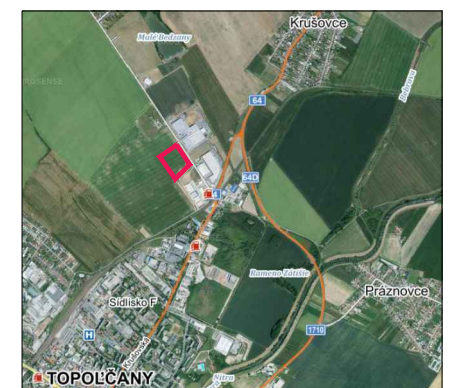

DESIGNED BY
REDE REDE-PROJECT s.r.o.,
Koprivnická 9/G,
841 02 BRATISLAVA

Tento architektonický návrh je duševným vlastníctvom spoločnosti REDE-PROJECT s.r.o. a je chránený v zmysle autorského zákona. Akékoľvek rozmnožovanie, kopírovanie či poskytovanie tretím osobám okrem osôb, ktorým je tento návrh určený je porušením autorských práv a môže byť predmetom vymáhania škôd tým spôsobených.

This architectural design is the intellectual property of REDE-PROJECT s.r.o. and is protected under copyright law. Any reproduction, copying or disclosure to third parties other than those to whom this proposal is addressed constitutes an infringement of copyright and may be subject to litigation.