
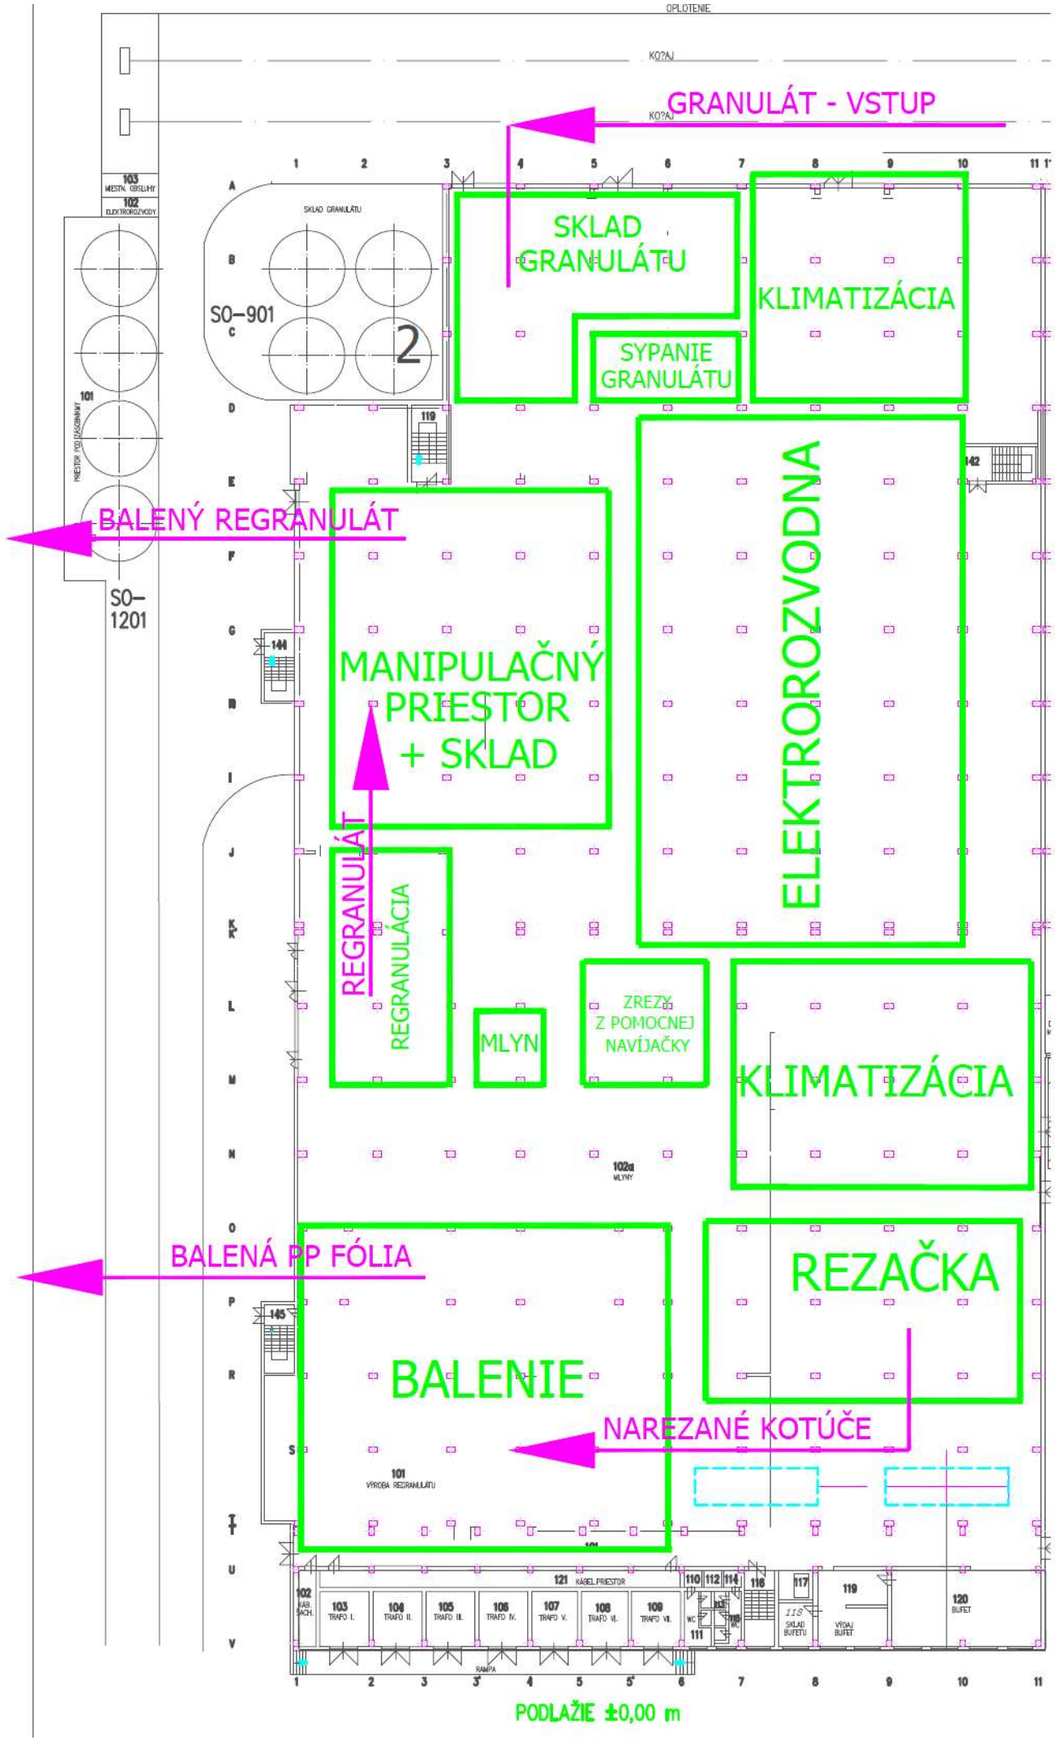


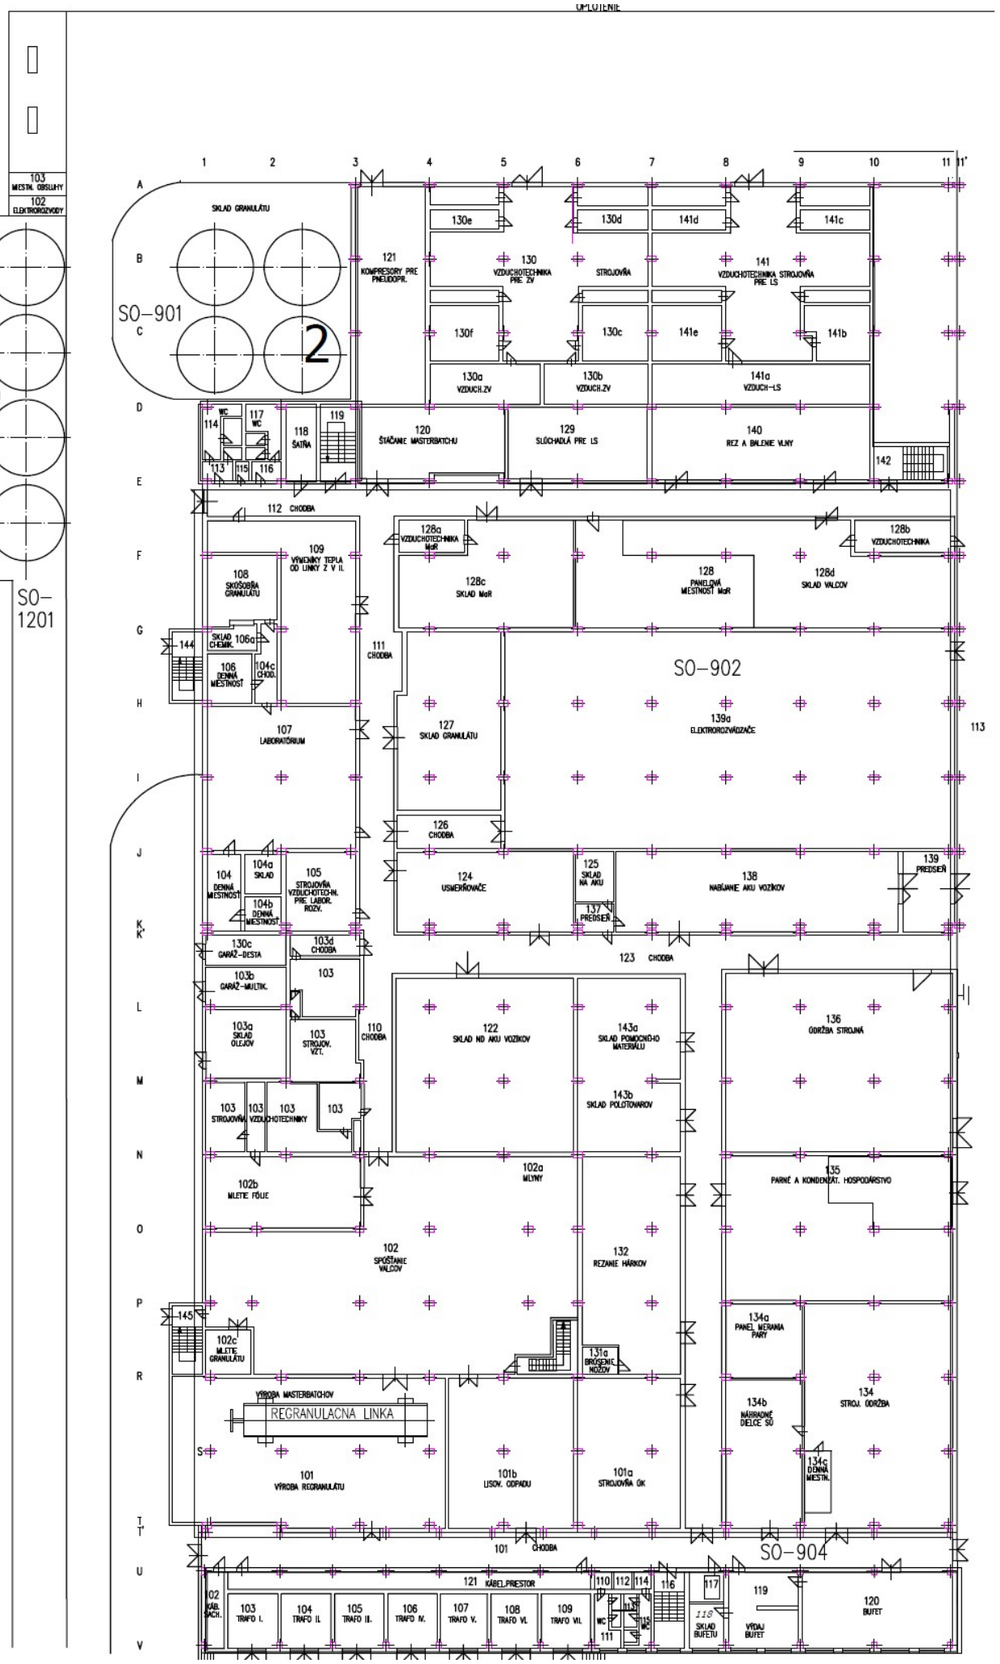

Príloha č. 2:

Pôdorys haly 1.NP - navrhovaný a súčasný stav (podlažie ± 0,00 m) v M = 1 : 500