
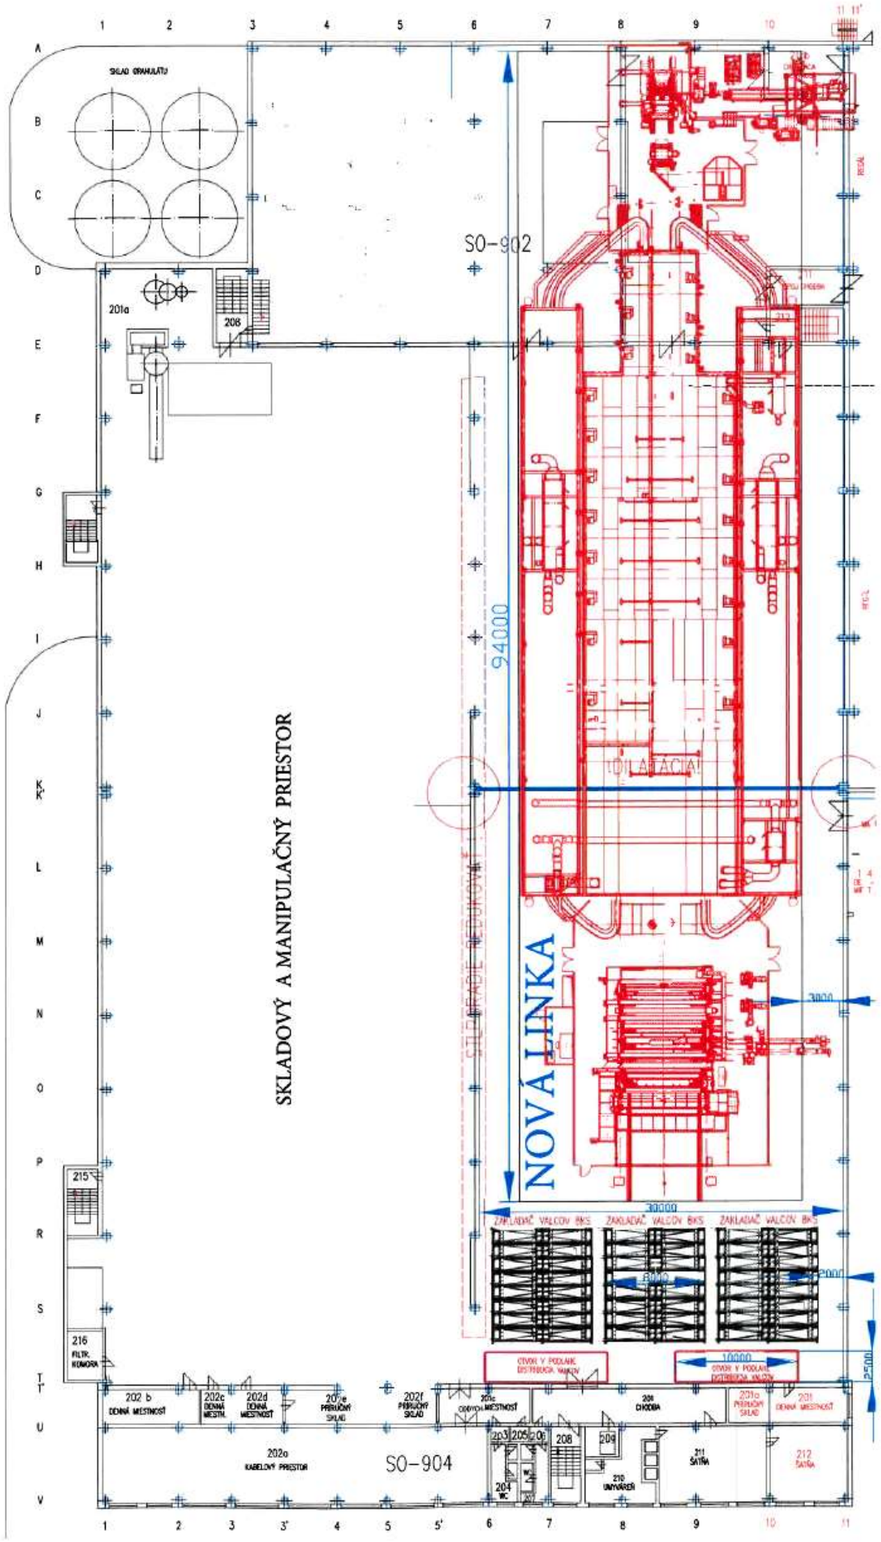


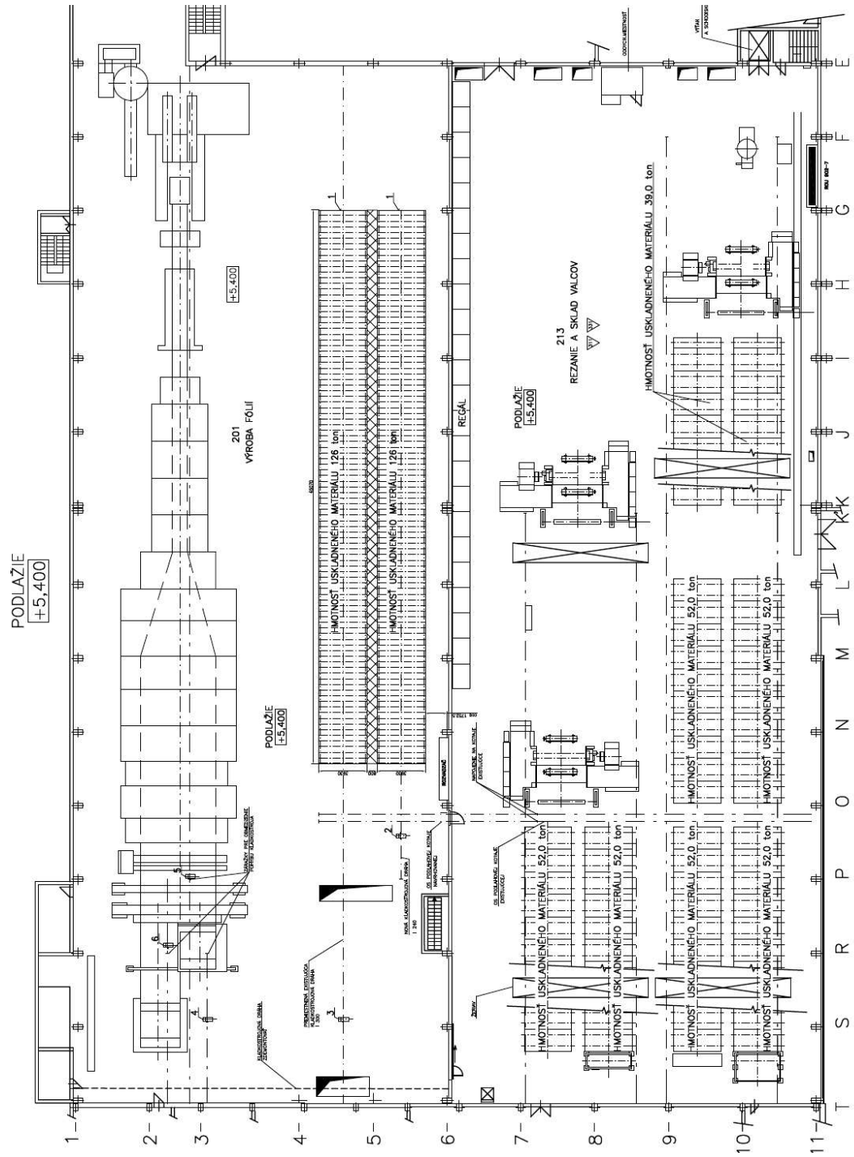

Príloha č. 3:

Pôdorys haly 2.NP navrhovaný a súčasný stav (podlažie ± 5,40 m) v M = 1 : 500