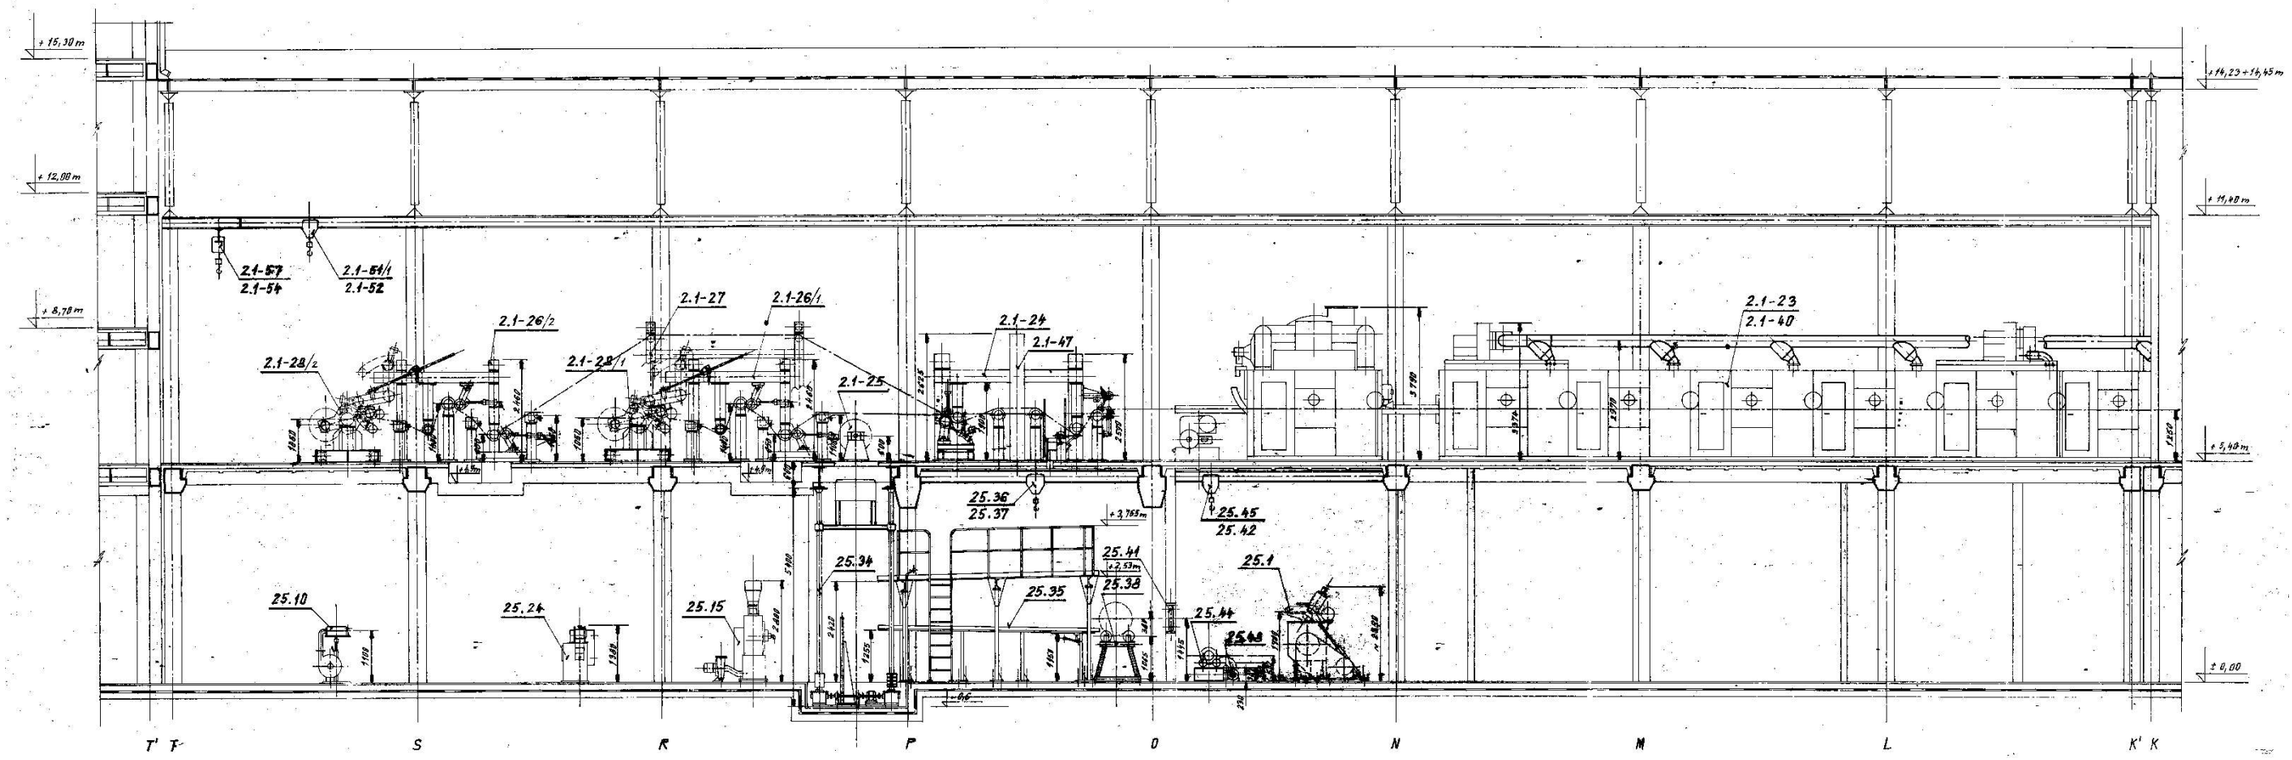

SITUAČNÁ SCHÉMA

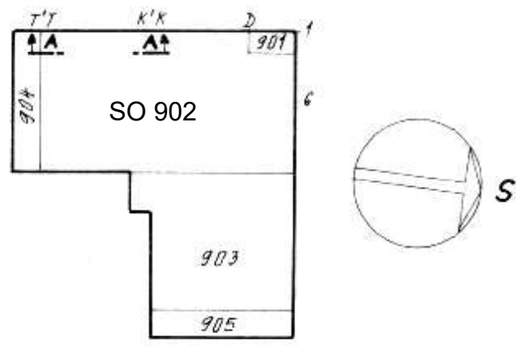

Príloha č. 4:

Rez haly SO 902 - súčasný stav
v M = 1 : 150