



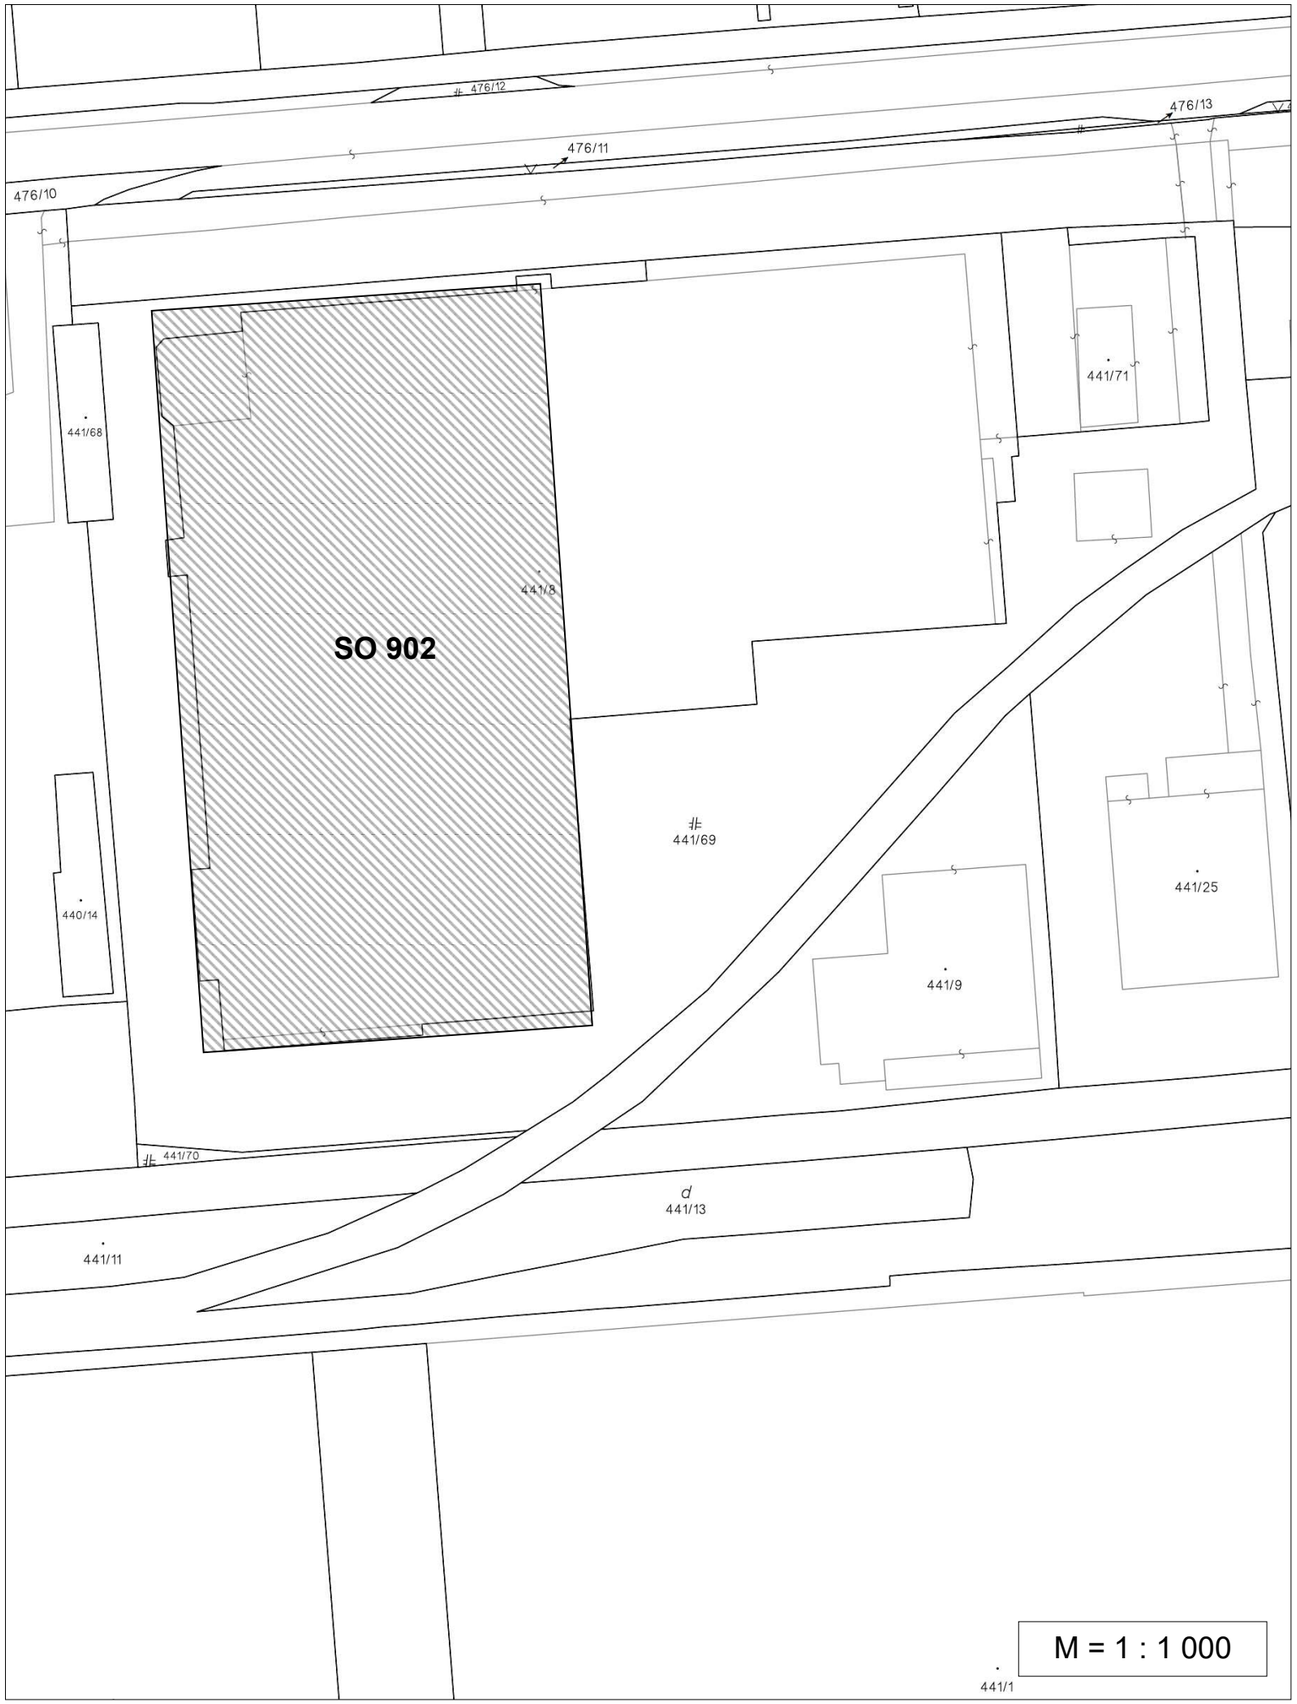

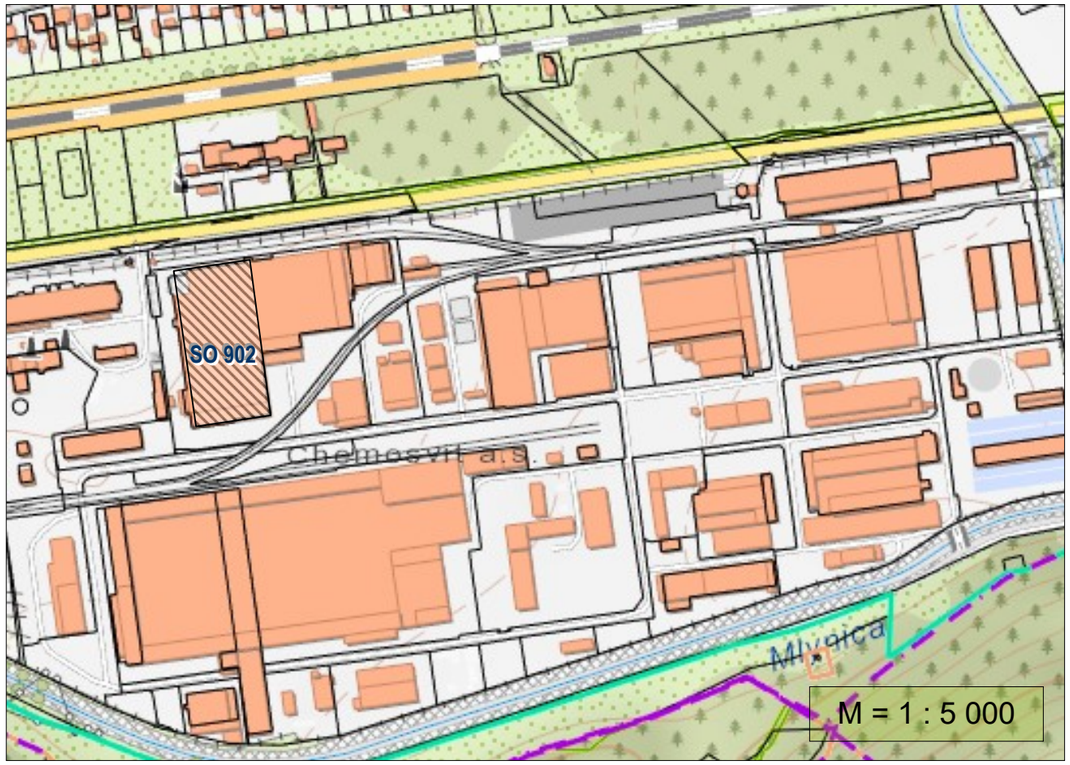

LEGENDA:

ZELEŇ

PARKOVISKÁ A SPEVNENÉ PLOCHY

Príloha č. 1:

Situácia stavby - Obj. 91 v M = 1 : 1 000 a v M = 1 : 5 000