


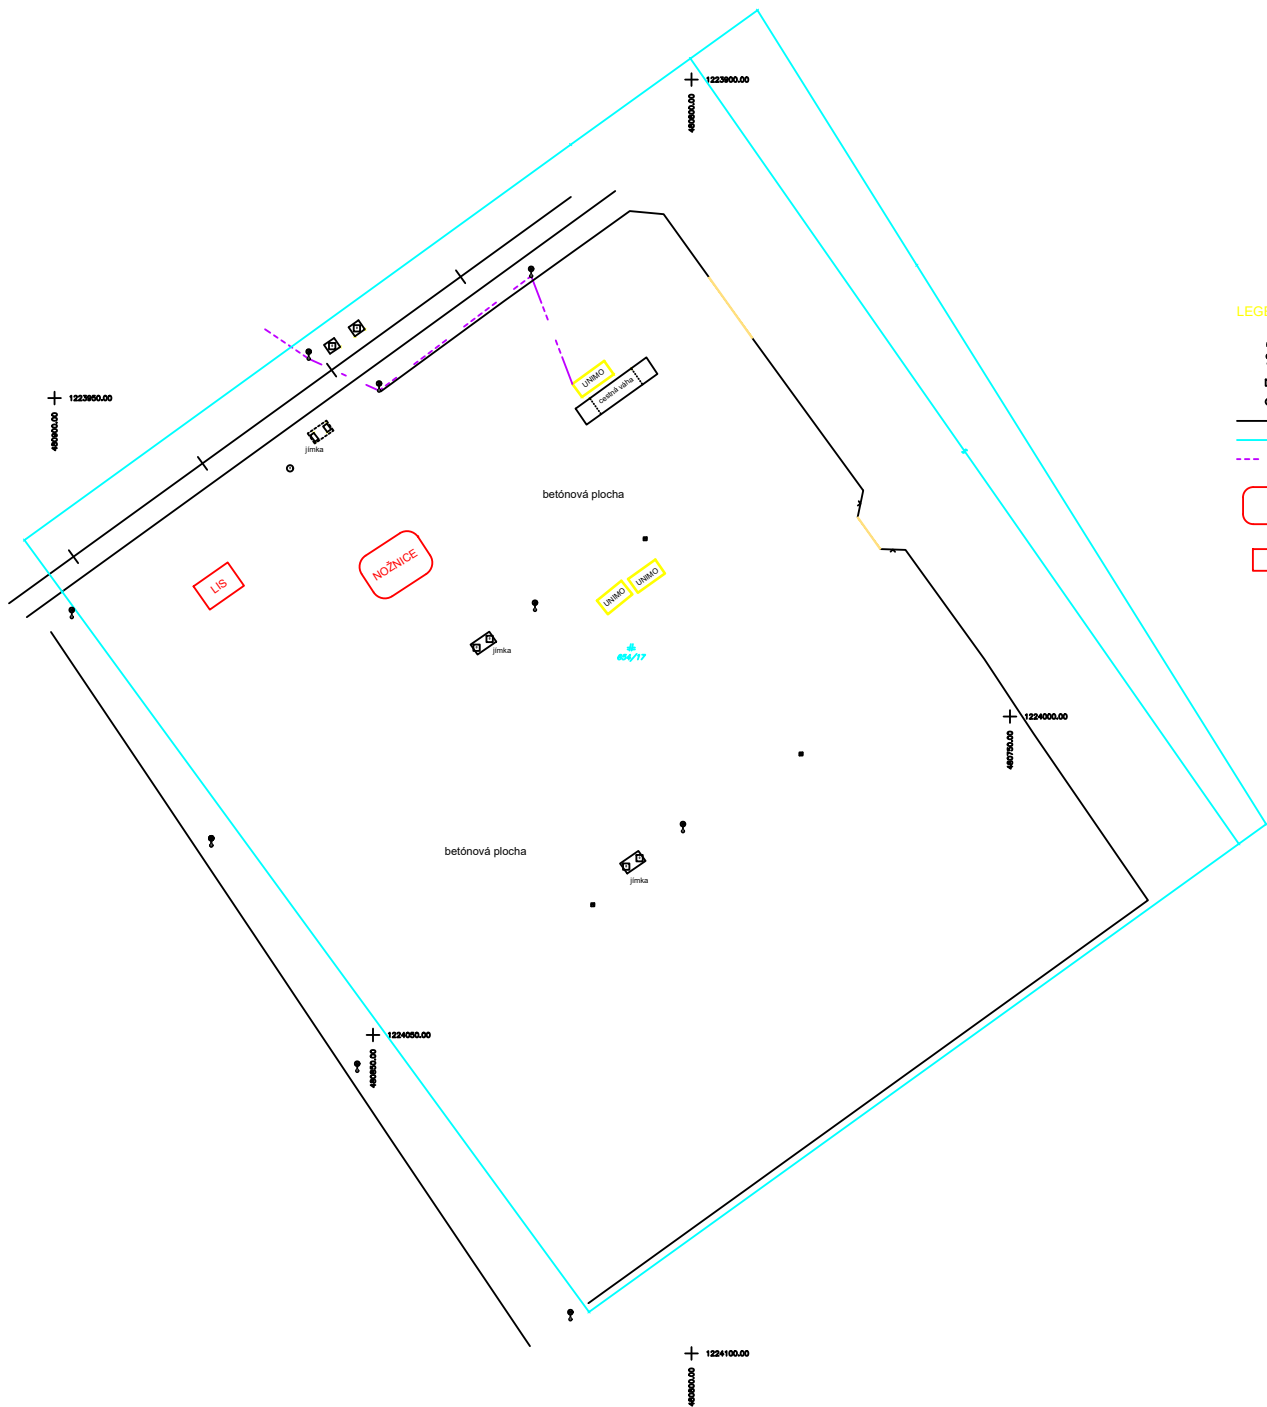

LEGENDA

- vstup
- ⊕ svetidlo na stožari
- ⊕ šachta bez rozlíšenia
- ⊕ kanalizačná šachta
- drôtený, kovový plot
- stav reg. C KN
- - - vonkajšie silové vedenie nízkeho napätia - NN nadz.
- nožnice
- lis