


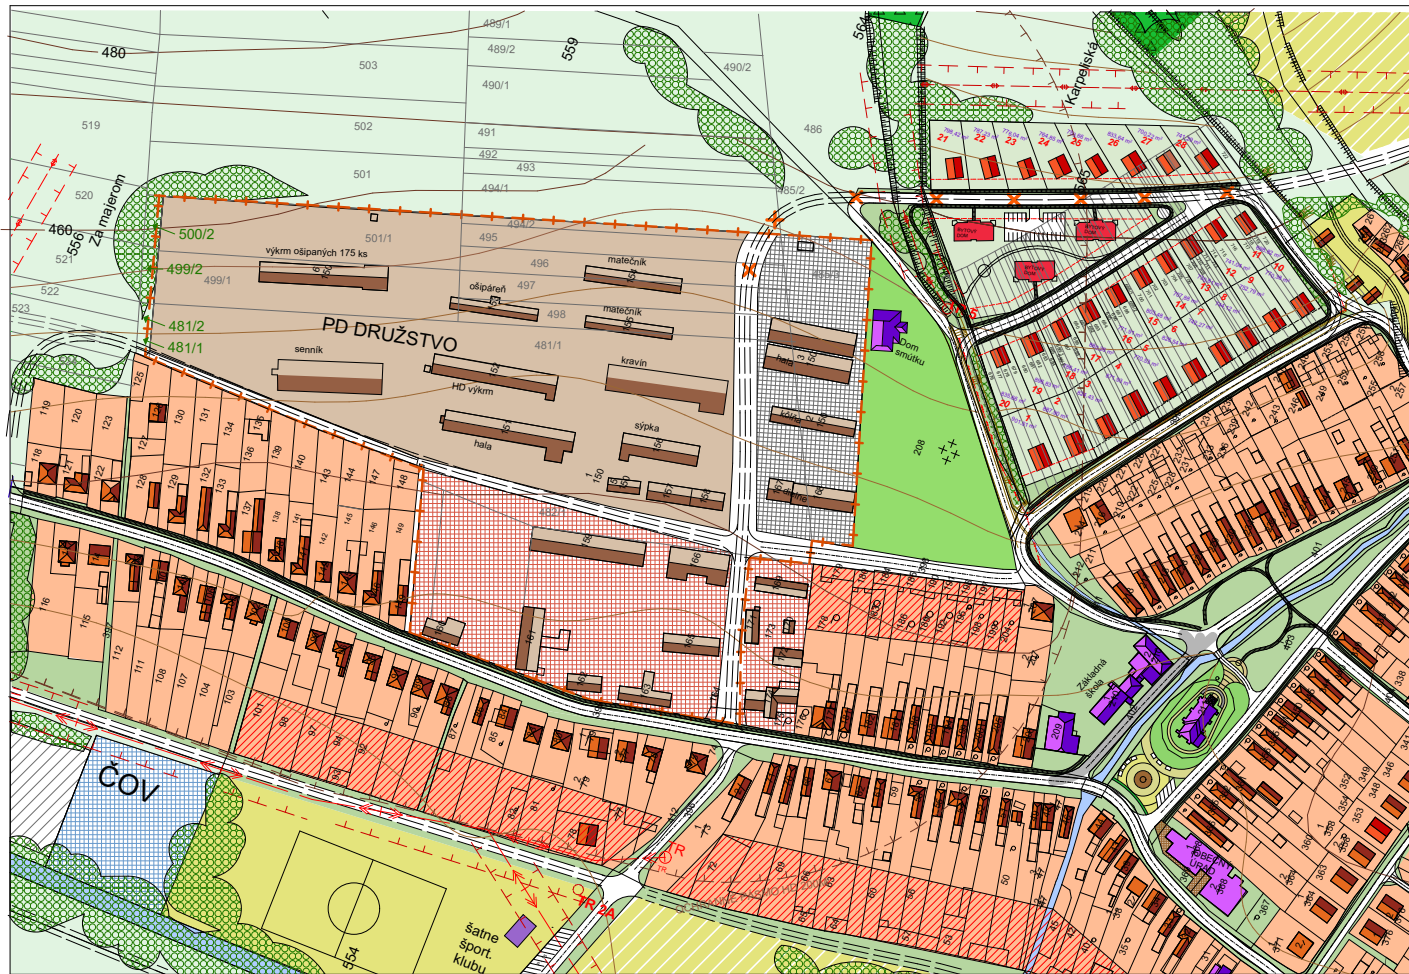

DOMAŇOVCE - územný plán obce m 1 : 2000 zmena č.2

LEGENDA :

EXIST. STAV	NÁVRH	VÝHLAD	POZN.
			hranica riešeného územia
			hranica zastavaného územia
			hranice ochranného pásma
			hranice ochranného pásma poľnohosp. dvora
			hranice exist. poľnohosp. dvora
			zástavba rod. domov
			zástavba bytových domov
			plochy podmienčne schopné zástavby
			objekty občianskej vybavenosti
			plochy určené na reštrukturalizáciu
			plochy výroby a skladov
			plochy poľnohosp. dvora
			objekty živočíšnej výroby PD
			plochy športu a rekreácie
			verejná zeleň/ vzrastlé porasty
			cintorín
			lesné porasty, krovin
			vodné toky, plochy
			hlavné pešie ťahy
			cestné komunikácie
			funkcie navrhované na zrušenie



PRIESTOROVÉ A FUNKČNÉ USPORIADANIE ÚZEMIA



Ing. arch. PASTIRAN Ján, Považská 8, SPIŠSKÁ NOVÁ VES

DOMAŇOVCE

ÚPN - obce

Komplexný urbanistický návrh

Obec: Domaňovce

Obdobie: 1. 2000

Obdobie: 1. 2000

2