


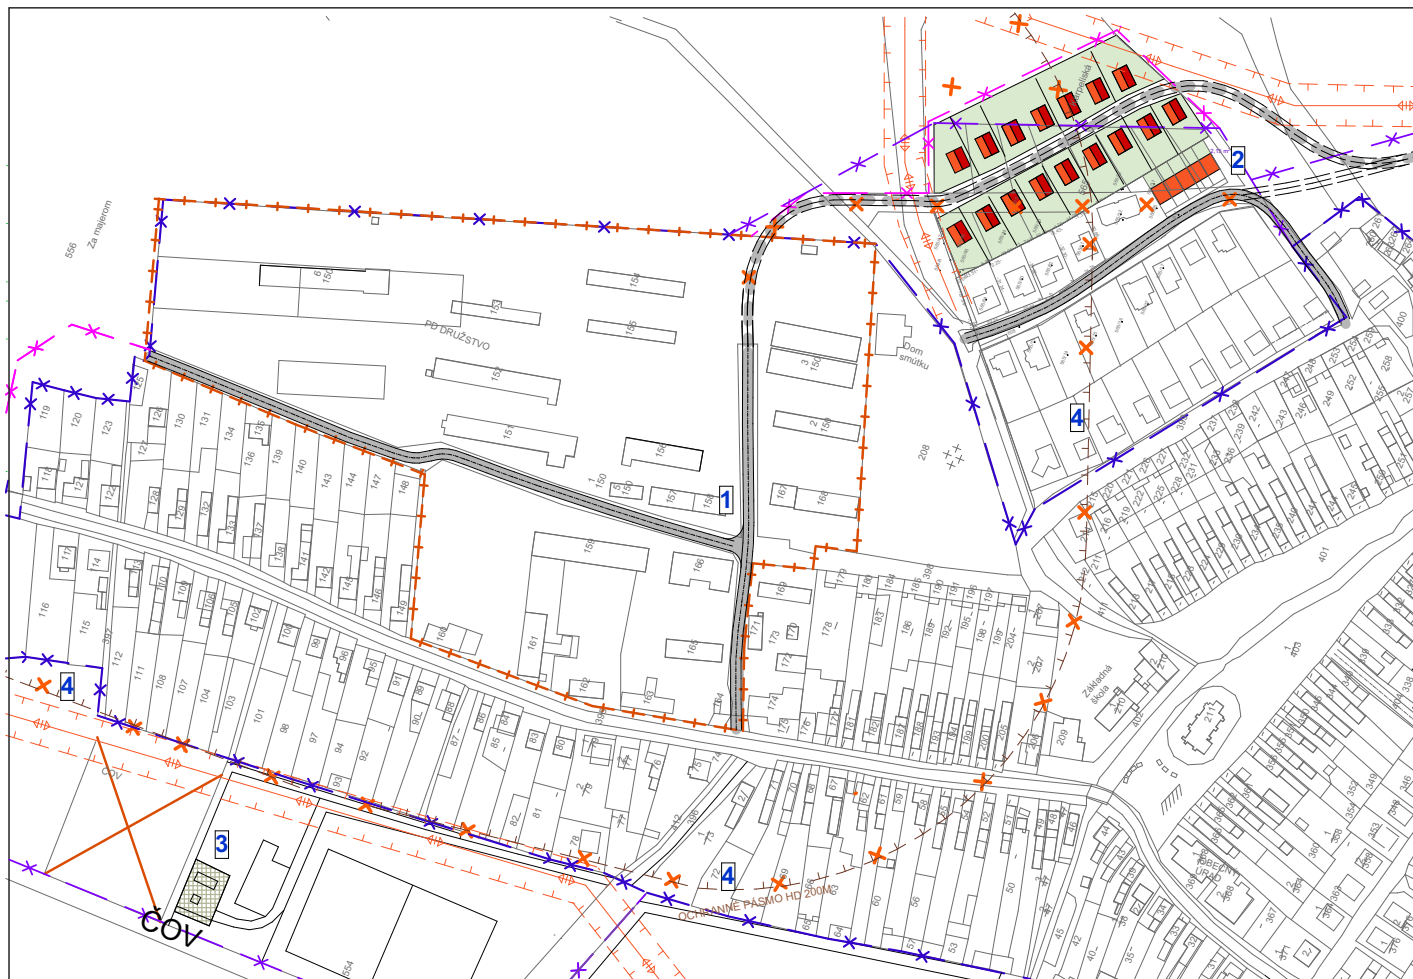

DOMAŇOVCE - územný plán obce m 1 : 2000 zmena č.2

NAVRHOVANÉ ZMENY č. 2
Zmena č. 1
Zmena č. 2
Zmena č. 3
Zmena č. 4
Zmena č. 5

EXIST. STAV	NÁVRH	VÝHĽAD	
1-1990	2000	2000	hranica riešeného územia
			hranica zastavaného územia
			hranice ochranného pásma
			hranice ochranného pásma poľnohosp. dvora
			hranice exist. poľnohosp. dvora
			zástavba rod. domov
			zástavba bytových domov
			plochy podmienene schopné zástavby
			objekty občianskej vybavenosti
			plochy určené na reštrukturalizáciu
			plochy výroby a skladov
			plochy poľnohosp. dvora
			objekty živočišnej výroby PD
			plochy športu a rekreácie
			verejná zeleň/ vzrastlé porasty
			cintorín
			lesné porasty, kroviny
			vodné toky, plochy
			hlavné pešie ťahy
			cestné komunikácie
			funkcie navrhované na zrušenie



PRIESTOROVÉ A FUNKČNÉ USPORIADANIE ÚZEMIA

Ing. arch. Martin JAŠKO, Letná 49, SPIŠSKÁ NOVÁ VES

DOMAŇOVCE
ÚPN - obce zmena č. 2

oblast výstavby	Komplexný urbanistický návrh	škica : 1:2000	ds. výstavby
historický náčrt	Ing. arch. Martin Jaško	metrika : 1 : 2000	2
odborný náčrt		veľkosť : 1 : 2000	
oblast výstavby	OBEC DOMAŇOVCE	oblast výstavby	