


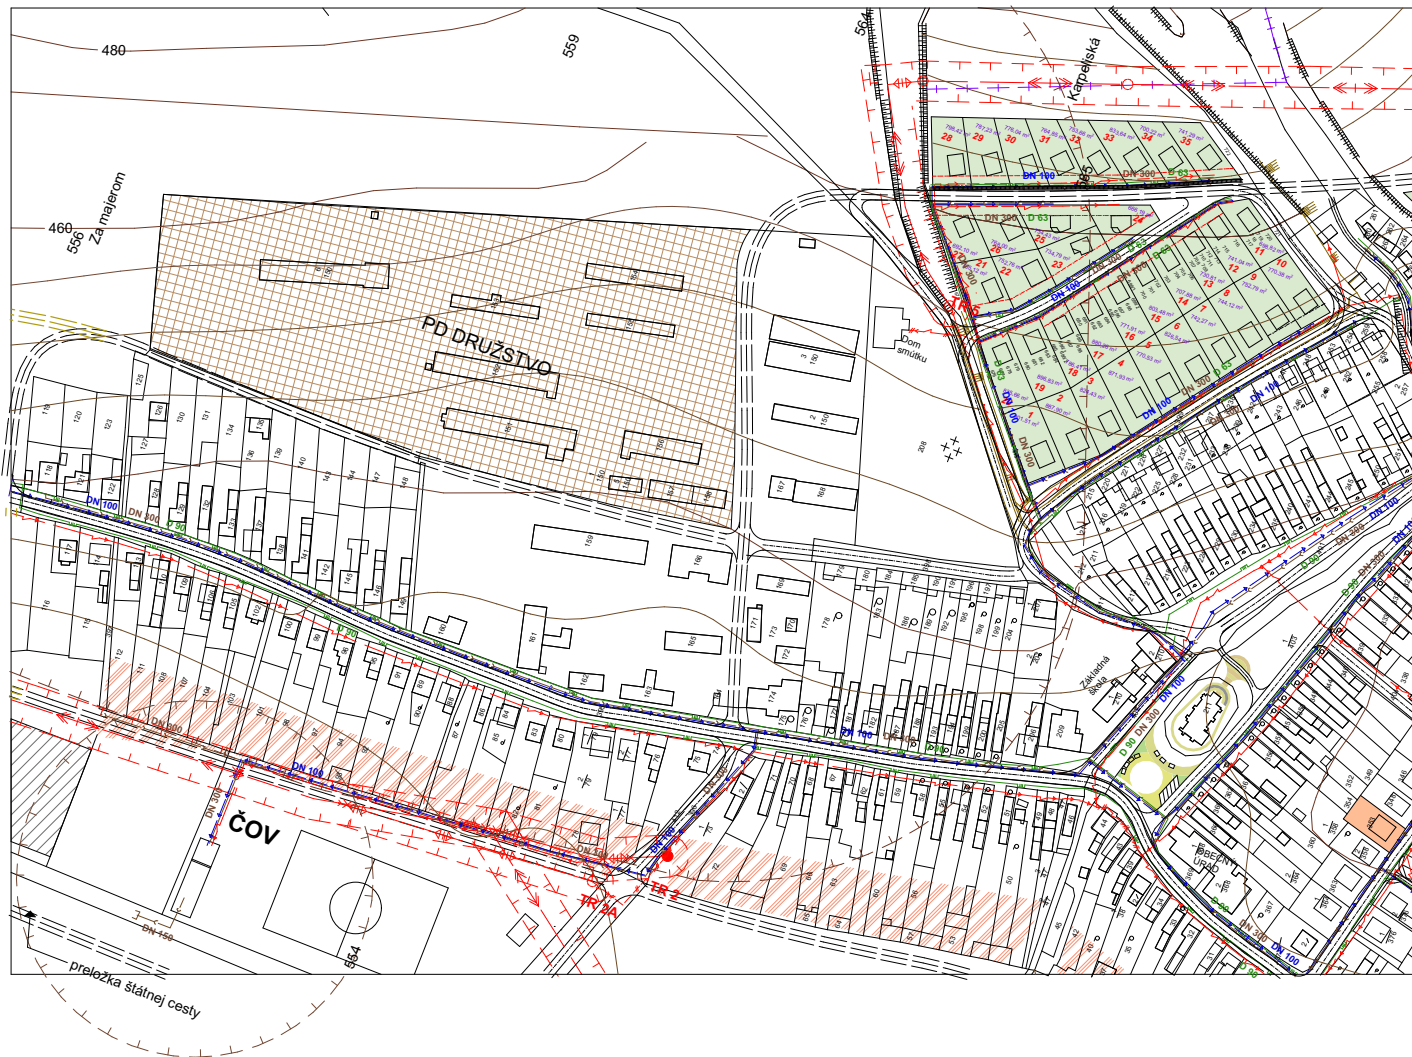

DOMAŇOVCE - územný plán obce m 1 : 2000

LEGENDA :

exist	návrh r-2015	výhľad r 2030	
			trafostanice
			sekundár. el. rozvody
			rozvod vody
			privod. vodovod. rad
			kanalizácia
			VN vedenie
			STL plynovod
			VN vedenie na zrušenie
			navrhovaná zástavba domov
			navrhované plochy výroby



TECHNICKÁ INFRAŠTRUKTÚRA



Ing. arch. Ján Pastiran, Letná 49, SPIŠSKÁ NOVÁ VES

oblasť územia

DOMAŇOVCE
ÚPN - obce

navrhovaná zástavba domov

navrhované plochy výroby

navrhovaná zástavba domov

navrhované plochy výroby

4