


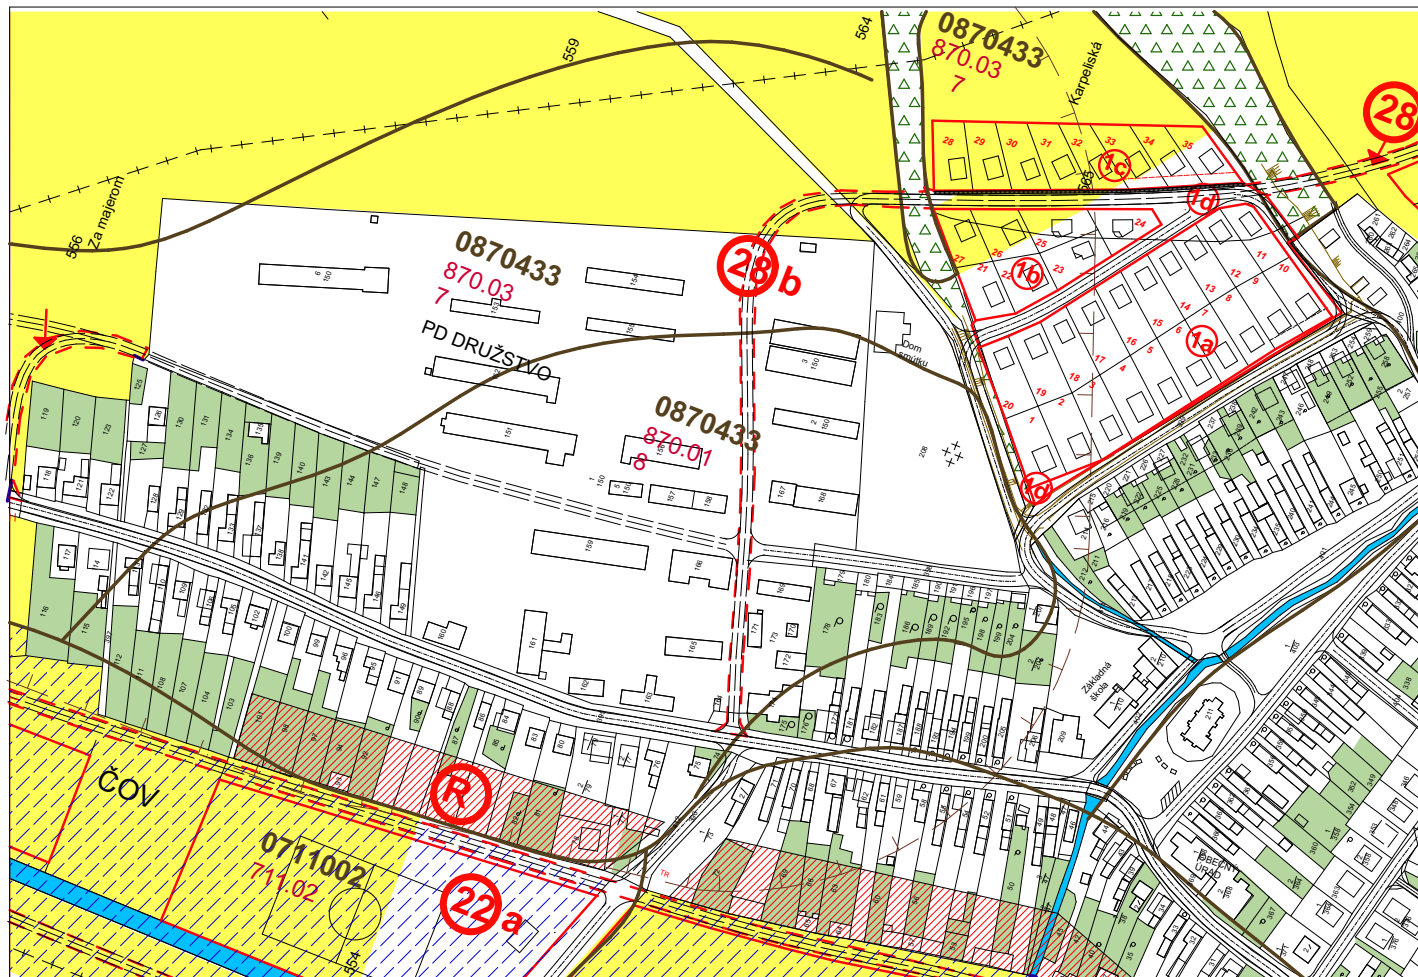

DOMAŇOVCE - územný plán obce

am 1 : 2000

zmena č.2

LEGENDA :

EXIST. STAV.	NAVRH R.2005	VÝHLAD R.2000	hranica riešeného územia
			hranica zastavaného územia k 1.1. 1990
			hranica ochranného pásma
			hranica BPEJ
			označenie BPEJ
			kultúra pôdy - orná
			kultúra pôdy - záhrady
			kultúra pôdy - TTP
			lesný pôdný fond
			pozemkové úpravy
			nepoľnohosp. pôda
			lokality urban. riešenia
			odsúhlasené lokality záberu PPF
			ZaD č. 1



ZÁBERY PPF

Ing. arch. PASTIRAN Ján, Považská 8, SPIŠSKÁ NOVÁ VES

návrh obce :		
DOMAŇOVCE		
ÚPN - obce		
oblast výberu :	VYHODNOTENIE ZÁBERU PPF	oblast : oblasť 2000
hlavný redaktor : Ing. arch. PASTIRAN Ján		metrika : 1 : 2000
odborný redaktor : Ing. Mária Horáčková		skáda : 010
obstarávateľ : OBEC DOMAŇOVCE		datum schválenia :
		5