


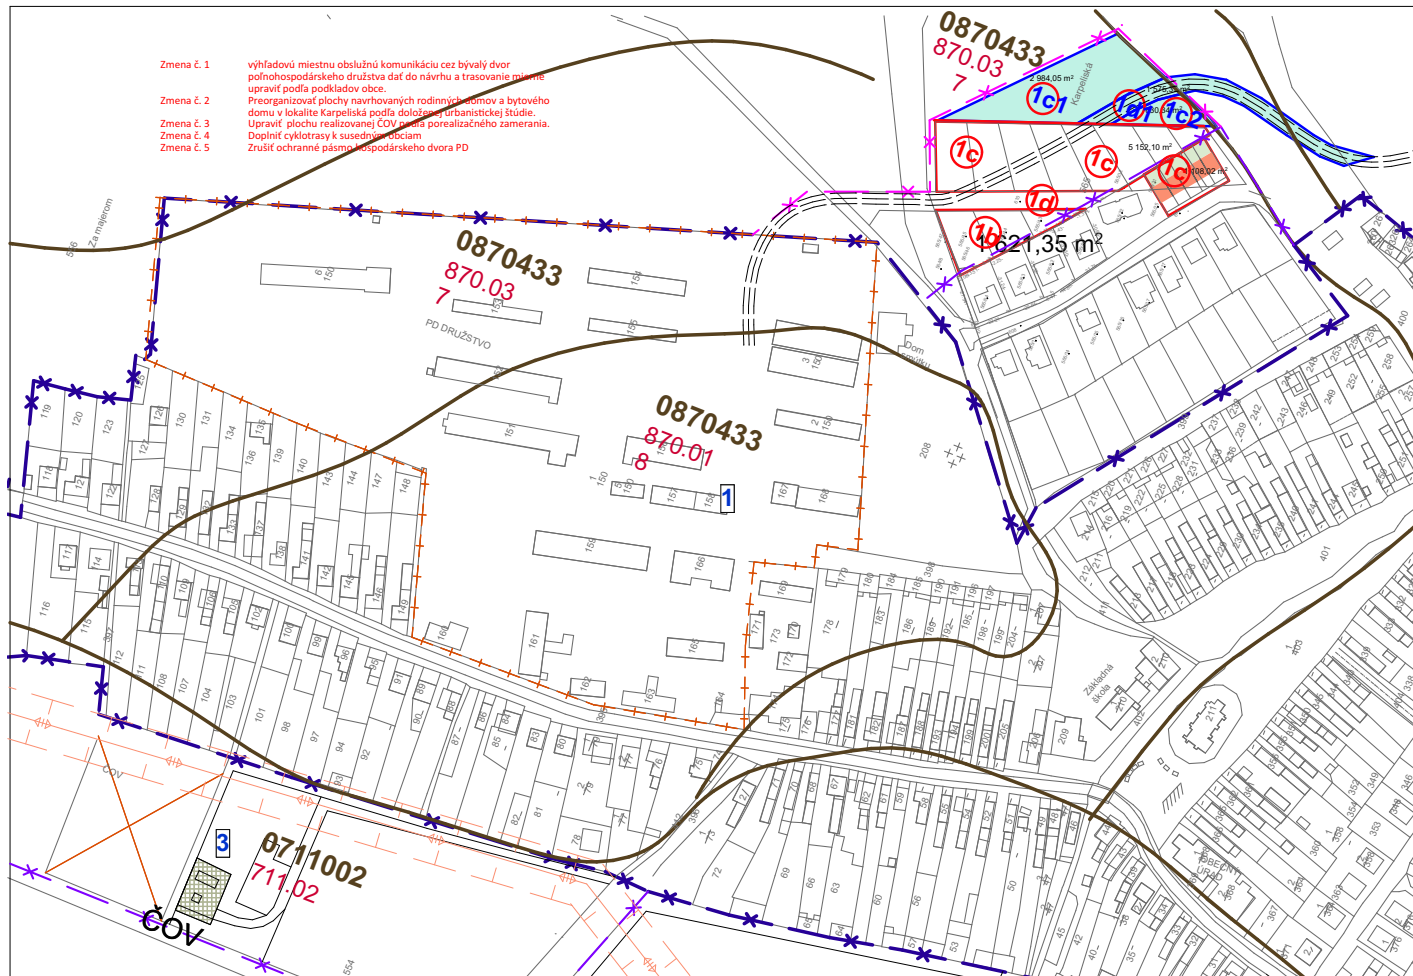

DOMAŇOVCE - územný plán obce m 1 : 2000 zmena č.2

LEGENDA :

EXIST. STAV.	NÁVRH R.2015	VÝHLAD R.2030	
			hranica riešeného územia
			hranica zastavaného územia k 1. 1. 1990
			hranica ochranného pásma
			hranica BPEJ
			označenie BPEJ
			kuľtura pôdy - orná
			kuľtura pôdy - záhrady
			kuľtura pôdy - TTP
			lesný pôdný fond
			pozemkové úpravy
			nepoľnohosp. pôda
			lokalita urban. riešenia
			odšúhlasené lokality záberu PPF
			ZaD č. 1
			plochy navrhované na záber PPF
			ZaD č.2



ZÁBERY PPF

Ing. arch. Martin JAŠKO, Letná 49, SPIŠSKÁ NOVÁ VES

oblasť obce :
DOMAŇOVCE
ÚPN - obce zmena č. 2

oblasť výkresu :	VYHODNOTENIE ZÁBEROV PPF	dátum : 13/2021	čís. výkresu :
navrhovateľ : Ing. arch. Martin Jaško		mesiac : 1. 2020	
odborný nadzor :		sklad štátu :	5
obstarávateľ : OBEC DOMAŇOVCE		dátum schválenia :	