1965/209

1940/19

1940/219

1940/118

1940/18

439/15

1940/112

1940/111

1940/11

1939/108

1939/8

1940/211

1939/208

1939/107

1940/1

439/34

1940/22

918/1

SO-01

SO-07

SO-08

SO-05

SO-06

SO-02

SO-03

SO-04

SO-10

RE

PN

Z1

Z2

1939/106

1939/102

1939/5

1939/4

0

439/42

1895

1894

439/41


0

1939/1

439/40

965/40

894/2

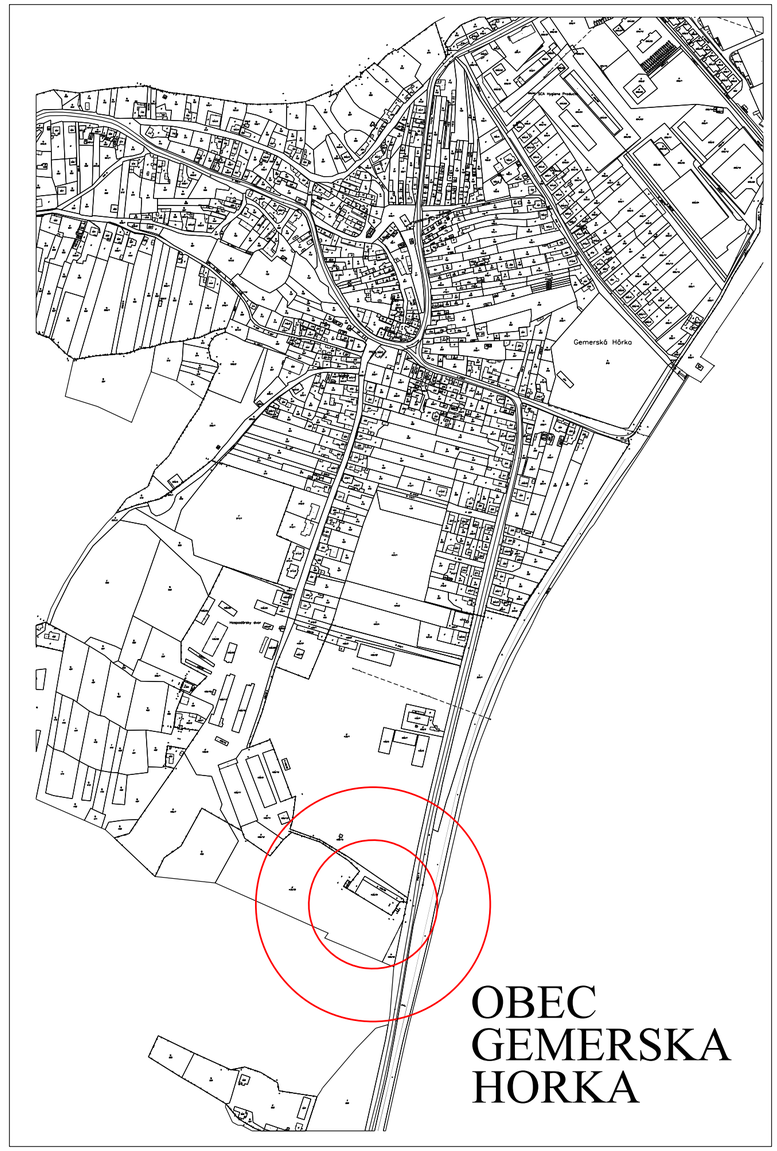

ZODP.PROJ.	VYPRACOVAL	KRESLIL	Kontroloval	
Ing. Milan Poprocký	Ing. Milan Poprocký	Ing. Milan Poprocký	Ing. Milan Poprocký	
INVESTOR	Obec Gemerská Hôrka			FORMÁT
MIESTO STAVBY	k.ú. Gemerská Hôrka, p.č. 439/34,439/39,439/33,439/38,439/14			DÁTUM
STAVBA	Vybudovanie zbrerného dvoru v obci Gemerská Hôrka			STUPEŇ proj. pre uzemne konanie
				Č.ZÁK.
				ARCH.Č.
OBSAH VÝKRESU	Koordinačná situácia		MIERKA 1:500	ČIS.VÝKRESU 001