
DESIGN
GRAPHIC
ARCHITECTURE

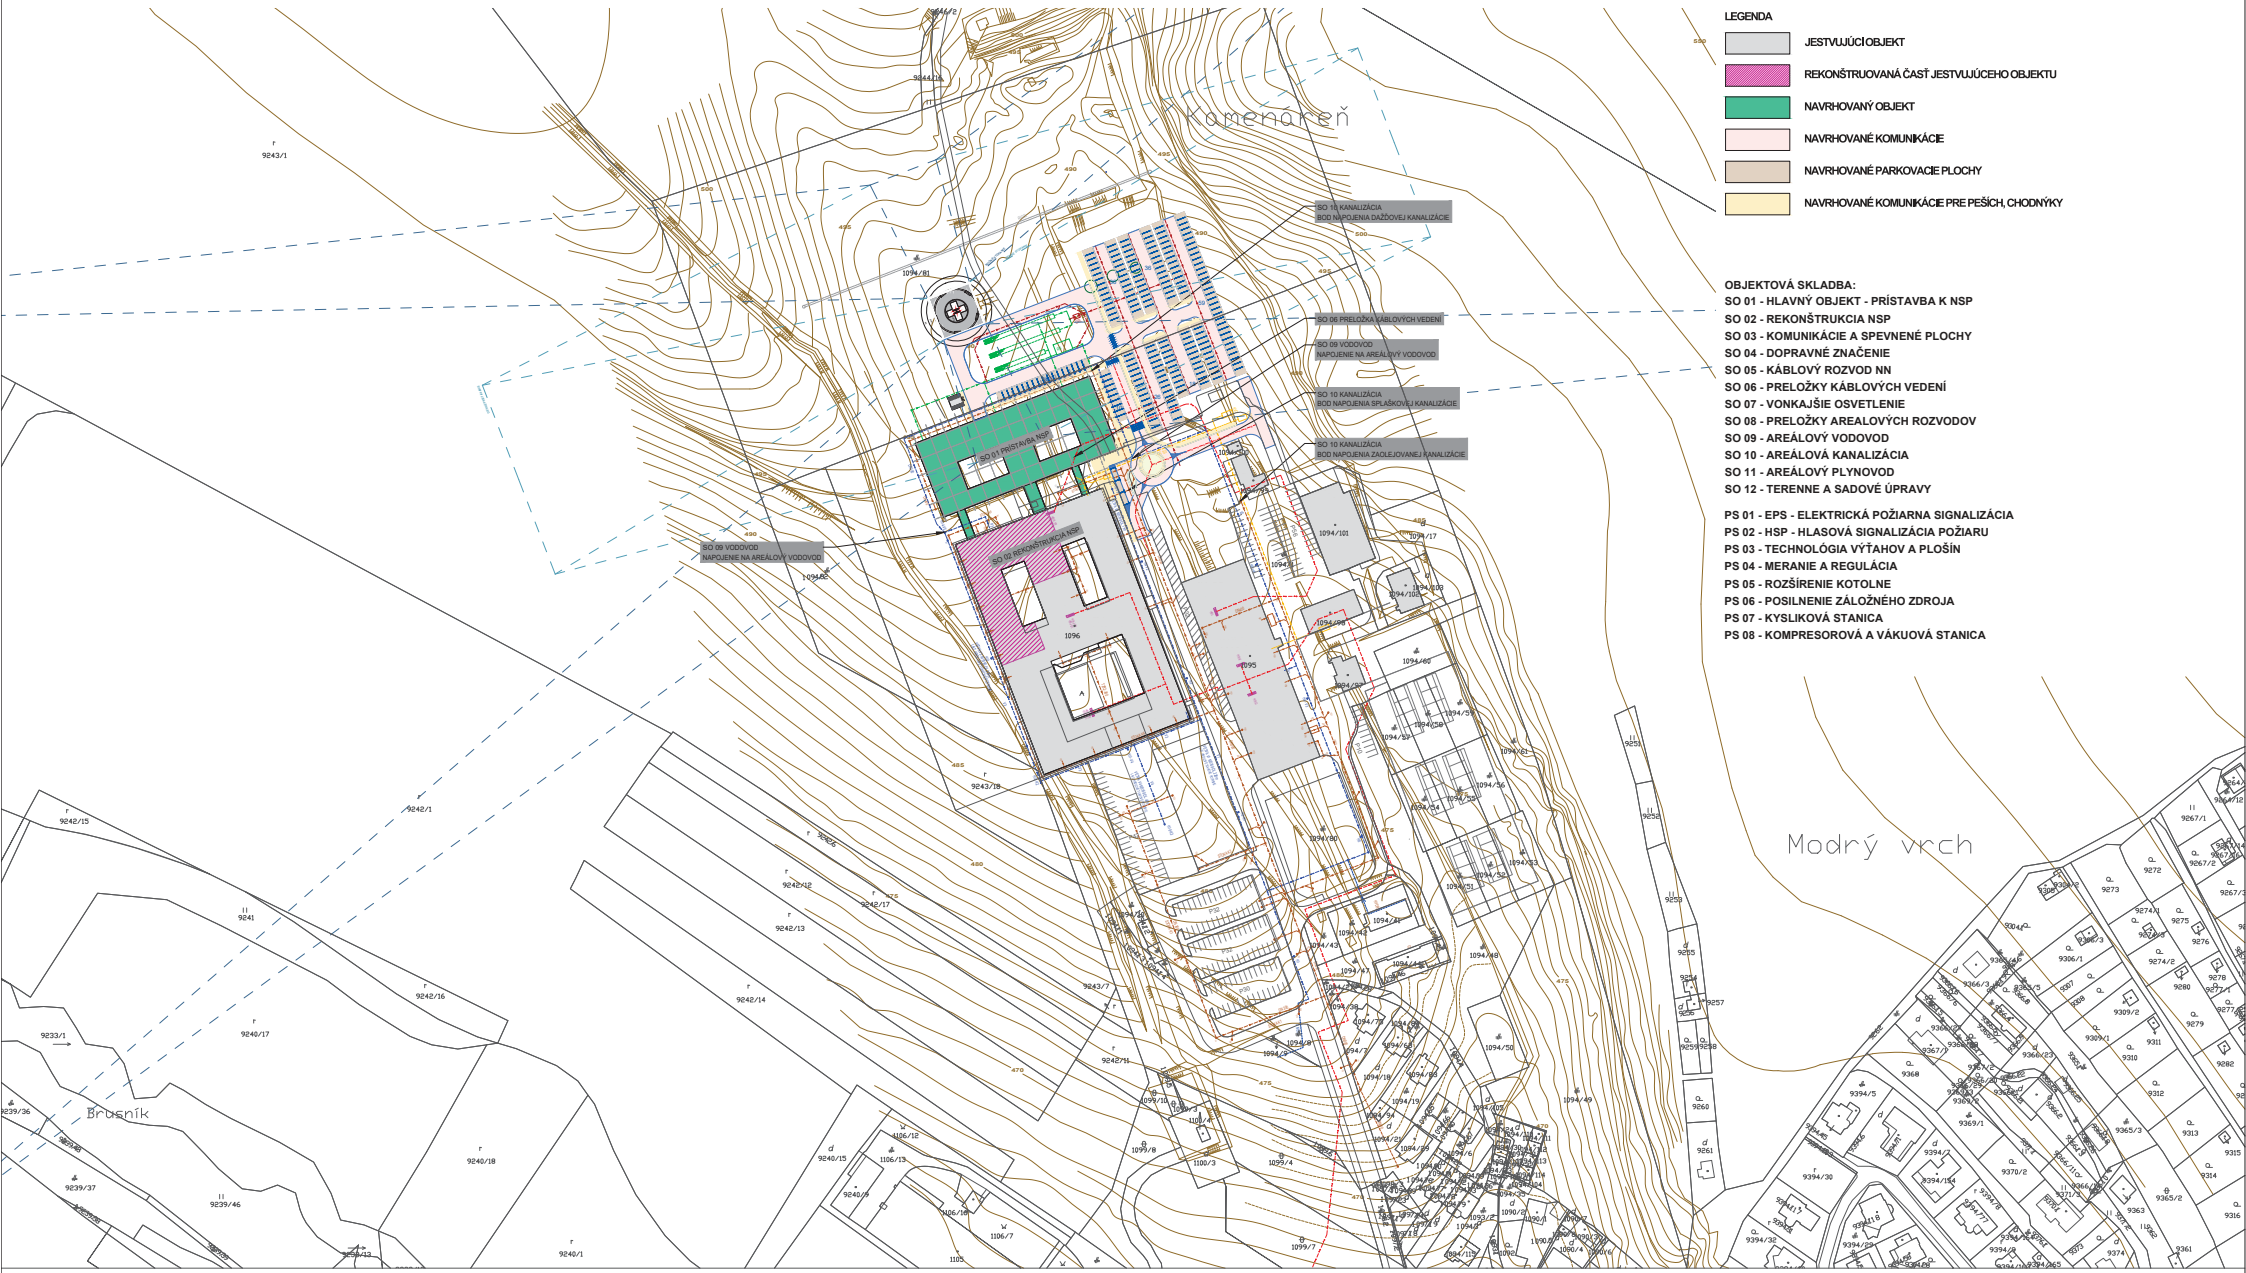

LEGENDA

- JESTVUJÚCI OBJEKT
- REKONŠTRUOVANÁ ČASŤ JESTVUJÚCEHO OBJEKTU
- NAVRHOVANÝ OBJEKT
- NAVRHOVANÉ KOMUNIKÁCIE
- NAVRHOVANÉ PARKOVACIE PLOCHY
- NAVRHOVANÉ KOMUNIKÁCIE PRE PEŠÍCH, CHODNÍKY

OBJEKTOVÁ SKLADBA:

SO 01 - HLAVNÝ OBJEKT - PRÍSTAVBA K NSP
SO 02 - REKONŠTRUKCIA NSP
SO 03 - KOMUNIKÁCIE A SPEVNENÉ PLOCHY
SO 04 - DOPRAVNÉ ZNAČENIE
SO 05 - KÁBLOVÝ ROZVOD NN
SO 06 - PRELOŽKY KÁBLOVÝCH VEDENÍ
SO 07 - VONKAJŠIE OSVETLENIE
SO 08 - PRELOŽKY AREÁLOVÝCH ROZVODOV
SO 09 - AREÁLOVÝ VODOVOD
SO 10 - AREÁLOVÁ KANALIZÁCIA
SO 11 - AREÁLOVÝ PLYNOVOD
SO 12 - TERENNE A SADOVÉ ÚPRAVY

PS 01 - EPS - ELEKTRICKÁ POŽIARNA SIGNALIZÁCIA
PS 02 - HSP - HLASOVÁ SIGNALIZÁCIA POŽIARU
PS 03 - TECHNOLÓGIA VÝŤAHOV A PLOŠÍN
PS 04 - MERANIE A REGULÁCIA
PS 05 - ROZŠÍRENIE KOTOLNE
PS 06 - POSILNENIE ZÁLOŽNÉHO ZDROJA
PS 07 - KYSLIKOVÁ STANICA
PS 08 - KOMPRESOROVÁ A VÁKUOVÁ STANICA

SITUÁCIA M 1:2000