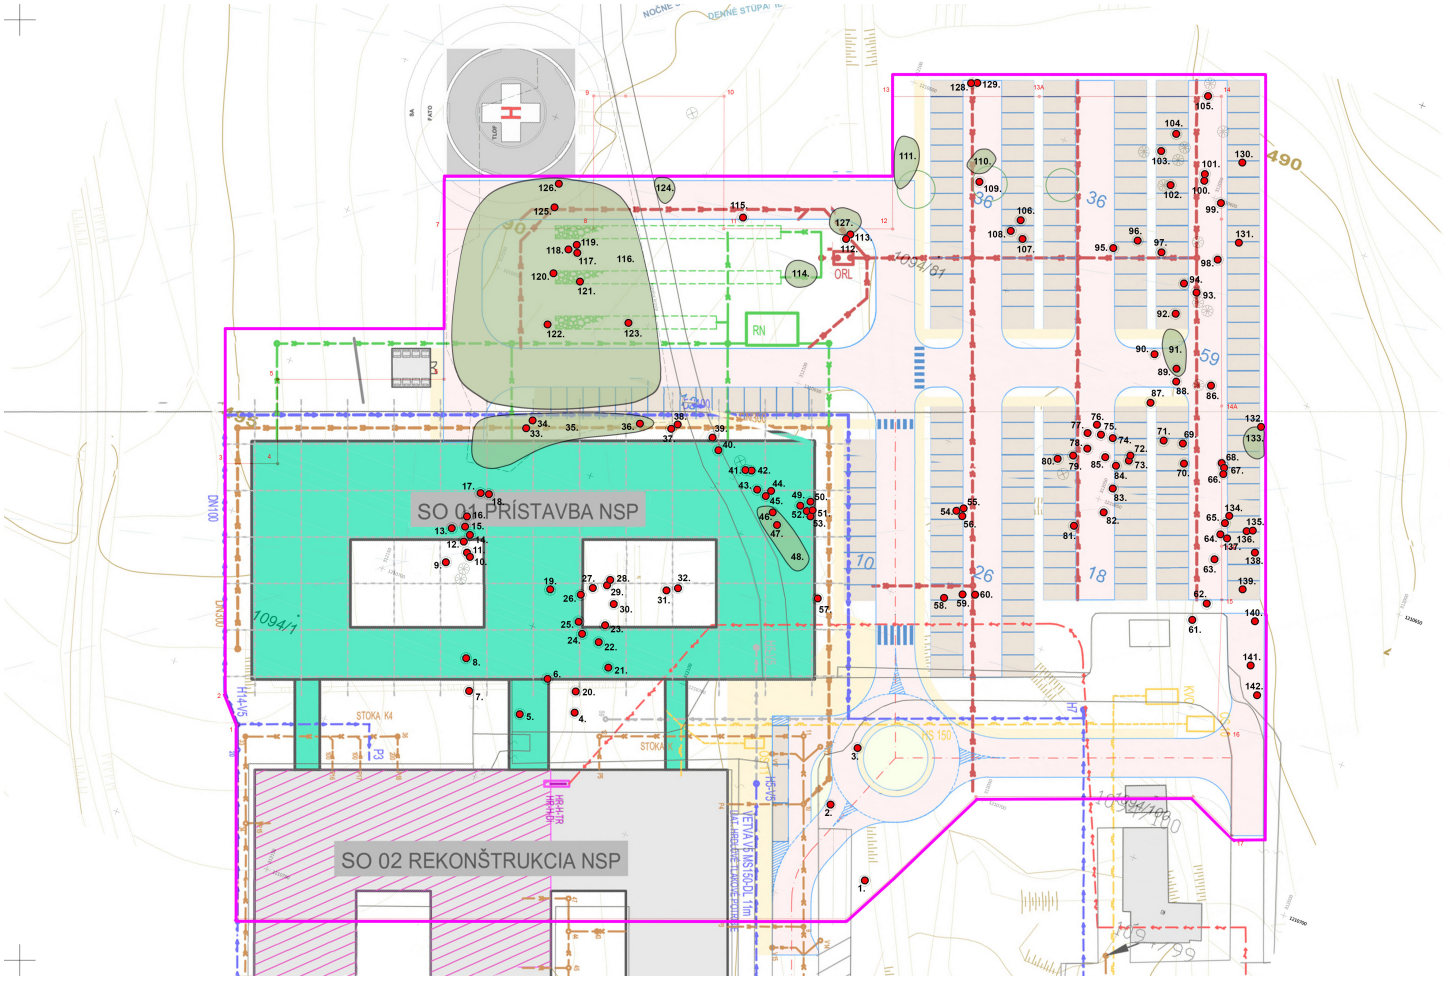


LEGENDA :

1. /1	SALIX CAPREA L.	49. /47	SALIX CAPREA L.	95. /93	PINUS SYLVESTRIS L.
2. /2	MALUS MILL.	50. /48	SALIX CAPREA L.	97. /94	PINUS SYLVESTRIS L.
3. /3	CRATAEGUS MONOGYNA Jacq.	51. /49	SALIX CAPREA L.	98. /95	PINUS SYLVESTRIS L.
4. /4	PINUS SYLVESTRIS L.	52. /50	SALIX CAPREA L.	99. /96	PINUS SYLVESTRIS L.
5. /5	PINUS SYLVESTRIS L.	53. /51	SALIX CAPREA L.	100. /97	PINUS SYLVESTRIS L.
6. /6	PINUS SYLVESTRIS L.	54. /52	SALIX CAPREA L.	101. /98	PINUS SYLVESTRIS L.
7. /7	SALIX CAPREA L.	55. /53	SALIX CAPREA L.	102. /99	PINUS SYLVESTRIS L.
8. /8	PINUS SYLVESTRIS L.	56. /54	SALIX CAPREA L.	103. /100	PINUS SYLVESTRIS L.
9. /9	PINUS SYLVESTRIS L.	57. /55	PADUS AVIUM Mill.	104. /101	PINUS SYLVESTRIS L.
10. /10	PINUS SYLVESTRIS L.	58. /56	SALIX CAPREA L.	105. /102	PINUS SYLVESTRIS L.
11. /11	PINUS SYLVESTRIS L.	59. /57	SALIX CAPREA L.	106. /103	PINUS SYLVESTRIS L.
12. /12	PINUS SYLVESTRIS L.	60. /58	SALIX CAPREA L.	107. /104	PINUS SYLVESTRIS L.
13. /13	PINUS SYLVESTRIS L.	61. /59	SALIX ALBA L.	108. /105	PINUS SYLVESTRIS L.
14. /14	PINUS SYLVESTRIS L.	62. /60	SALIX CAPREA L.	109. /106	PINUS SYLVESTRIS L.
15. /15	PINUS SYLVESTRIS L.	63. /61	SALIX CAPREA L.	110.	SWIDA Opiz
16. /16	PINUS SYLVESTRIS L.	64. /62	POPULUS TREMULA L.	111.	PRUNUS L., ROSA L., SWIDA Opiz
17. /17	PINUS SYLVESTRIS L.	65. /63	SALIX ALBA L.	112. /107	POPULUS NIGRA L.
18. /18	PINUS SYLVESTRIS L.	66. /64	SALIX CAPREA L.	113. /108	POPULUS NIGRA L.
19. /19	PINUS SYLVESTRIS L.	67. /65	SALIX ALBA L.	114.	PRUNUS L.
20. /20	PINUS SYLVESTRIS L.	68. /66	SALIX ALBA L.	115. /109	PINUS SYLVESTRIS L.
21. /21	PINUS SYLVESTRIS L.	69. /67	PINUS SYLVESTRIS L.	116.	PRUNUS L., SWIDA Opiz
22. /22	PINUS SYLVESTRIS L.	70. /68	PINUS SYLVESTRIS L.	117. /110	PADUS AVIUM Mill.
23. /23	PINUS SYLVESTRIS L.	71. /69	SALIX CAPREA L.	118. /111	PADUS AVIUM Mill.
24. /24	PINUS SYLVESTRIS L.	72. /70	SALIX CAPREA L.	119. /112	PADUS AVIUM Mill.
25. /25	PINUS SYLVESTRIS L.	73. /71	SALIX CAPREA L.	120. /113	PADUS AVIUM Mill.
26. /26	PINUS SYLVESTRIS L.	74. /72	SALIX CAPREA L.	121. /114	CRATAEGUS L.
27. /27	PINUS SYLVESTRIS L.	75. /73	SALIX ALBA L.	122. /115	PADUS AVIUM Mill.
28. /28	PINUS SYLVESTRIS L.	76. /74	SALIX ALBA L.	123. /116	SALIX CAPREA L.
29. /29	PINUS SYLVESTRIS L.	77. /75	SALIX ALBA L.	124.	PRUNUS L., SWIDA Opiz
30. /30	PINUS SYLVESTRIS L.	78. /76	SALIX ALBA L.	125. /117	PADUS AVIUM Mill.
31. /31	PINUS SYLVESTRIS L.	79. /77	SALIX CAPREA L.	126. /118	PADUS AVIUM Mill.
32. /32	PINUS SYLVESTRIS L.	80. /78	SALIX CAPREA L.	127.	SALIX L.
33. /33	PADUS AVIUM Mill.	81. /79	SALIX ALBA L.	128. /119	SALIX CAPREA L.
34. /34	PADUS AVIUM Mill.	82. /80	SALIX ALBA L.	129. /120	SALIX CAPREA L.
35.	PRUNUS L., ROSA L., SWIDA Opiz	83. /81	SALIX ALBA L.	130. /121	PINUS SYLVESTRIS L.
36. /35	SALIX CAPREA L.	84. /82	SALIX CAPREA L.	131. /122	PINUS SYLVESTRIS L.
37. /36	SALIX CAPREA L.	85. /83	SALIX CAPREA L.	132. /123	SALIX CAPREA L.
38. /37	SALIX CAPREA L.	86. /84	PINUS SYLVESTRIS L.	133.	SALIX L.
39. /38	SALIX CAPREA L.	87. /85	SALIX CAPREA L.	134. /124	SALIX CAPREA L.
40. /39	SALIX CAPREA L.	88. /86	SALIX CAPREA L.	135. /125	SALIX CAPREA L.
41. /40	SALIX CAPREA L.	89. /87	PINUS SYLVESTRIS L.	136. /126	SALIX CAPREA L.
42. /41	SALIX CAPREA L.	90. /88	SALIX ALBA L.	137. /127	PINUS SYLVESTRIS L.
43. /42	SALIX CAPREA L.	91.	SALIX L.	138. /128	POPULUS TREMULA L.
44. /43	POPULUS TREMULA L.	92. /89	SALIX ALBA L.	139. /129	PINUS SYLVESTRIS L.
45. /44	SALIX CAPREA L.	93. /90	PINUS SYLVESTRIS L.	140. /130	PINUS SYLVESTRIS L.
46. /45	SALIX CAPREA L.	94. /91	PINUS SYLVESTRIS L.	141. /131	PINUS SYLVESTRIS L.
47. /46	SALIX CAPREA L.	95. /92	PINUS SYLVESTRIS L.	142. /132	PINUS SYLVESTRIS L.
48.	SALIX L., SWIDA Opiz				

1 — CISLO STROMU, KROVITEHO PORASTU URCENEHO NA VYRUB

HRANICA SPRACOVAVANEHO UZEMIA

1094/1 — PARCELNE CISLA OBJEKTOV A CASTI POZEMKOV

14A — GEODETICKE VYTYCOVACIE BODY

AUTOR	Ing. Dusan Ganaj	SPRACOVATEL PROJEKTU	ZAPAMO
VYPRACOVAL	Ing. Dusan Ganaj		ZÁHRADNÁ ARCHITEKTÚRA A MODELOVANIE Ing. Dusan Ganaj Okoviarska 2, 040 01 KOŠICE
INVESTOR	Svet zdravia, a.s., Digital Park II, Einsteinova 23, 851 01 Bratislava		
STAVBA	„Dostavba a rekonstrukcia lozkovej casti NsP v Spisskej Novej Vsi “	DATUM	4. 2022
		PROFESIA	ZÁHRADNÁ ARCHITEKTÚRA
MIESTO STAVBY	Areal NsP v Spisskej Novej Vsi, k.u. Spisska Nova Ves	STUPEŇ	
		FORMÁT	
OBSAH	PREKRYTIE - DREVINY EXISTUJUCE / NAVRHOVANA STAVBA	MIERKA	1:500
		ČÍSLO VYKRESU	02