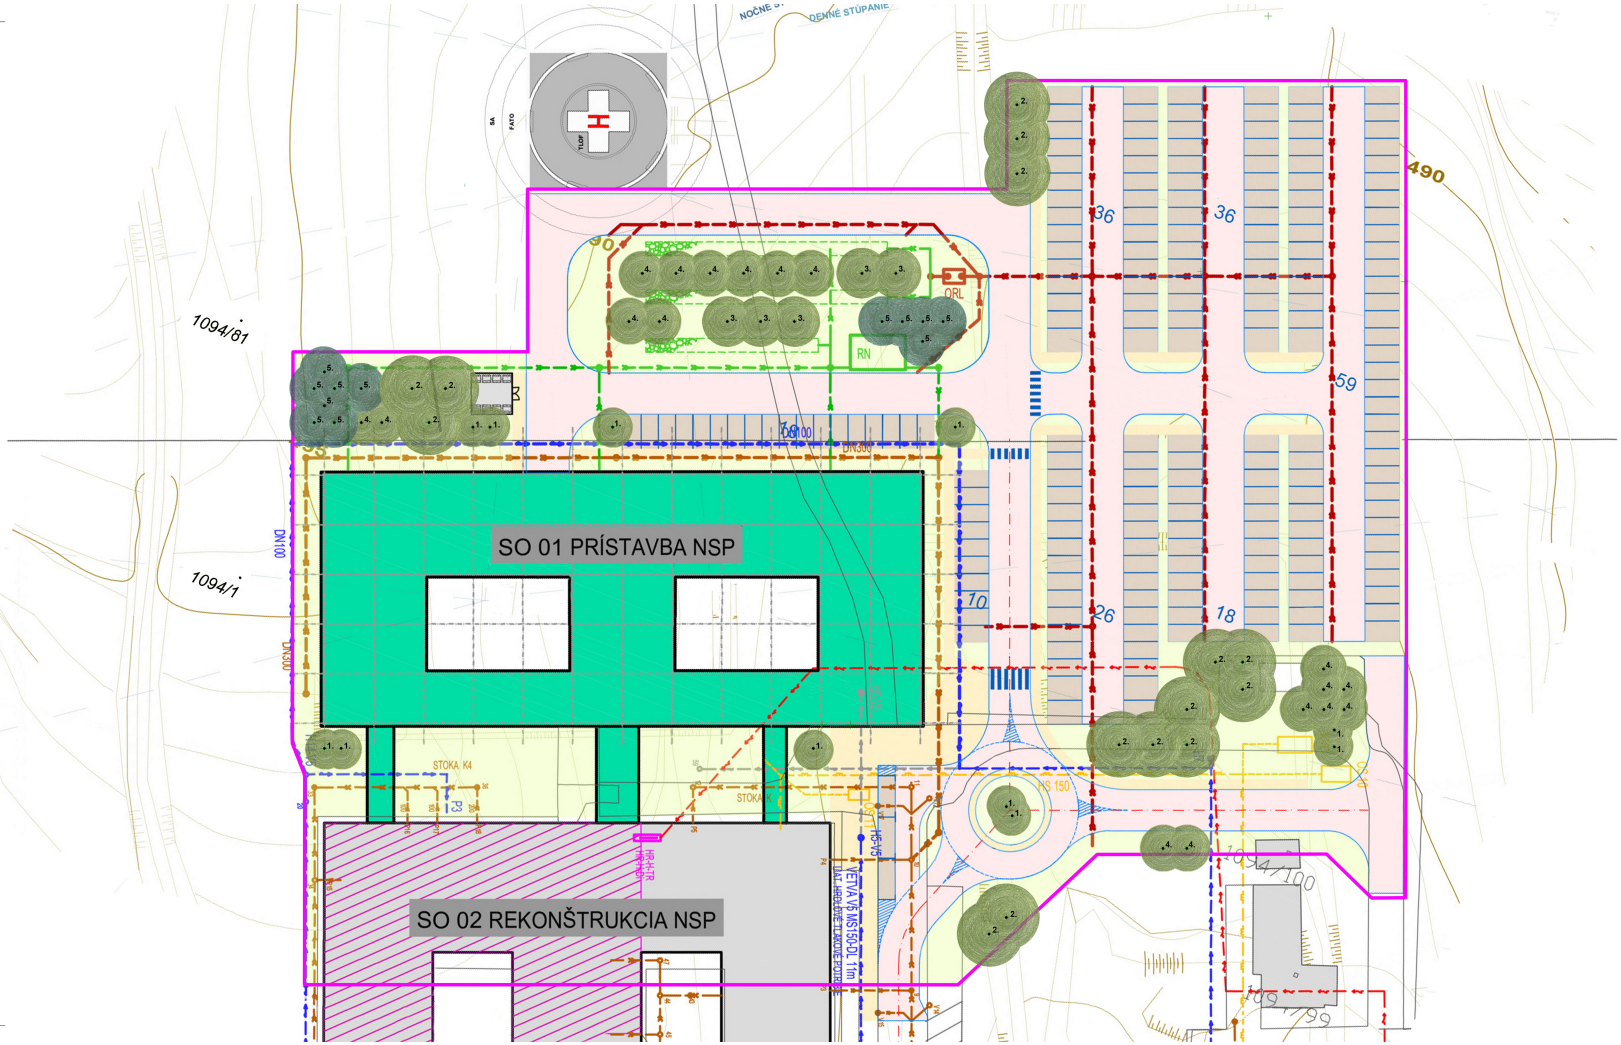


LEGENDA:

SPECIFIKACIA RASTLIN :

NAVRHOVANE STROMY :

1.	LIQUIDAMBAR STYRACIFLUA	11 ks
2.	PLATANUS x HISPANICA	15 ks
3.	SALIX ALBA ´TRISTIS ´	5 ks
4.	TILIA CORDATA ´GREENSPIRE´	18 ks
5.	PINUS SYLVESTRIS	12 ks

- HRANICE SPRACOVAVANEHO UZEMIA
- 1094/1 — PARCELNE CISLA OBJEKTOV A CASTI POZEMKOV
- STROMY LISTNATE - NAVRHOVANA VYSADBA
- STROMY IHLICNATE - NAVRHOVANA VYSADBA
- PLOCHA TRAVNIKA
- PARKOVISKA A KOMUNIKACIE
- CHODNIKY DLAZDENE

AUTOR	Ing. Dusan Garaj	SPRACOVATEL PROFESIE	ZAPAMO ZAHRADNA ARCHITEKTURA PROJEKTOVANIE A MODELOVANIE Ing. Dusan Garaj Skovranca 2, 040 01 KOSICE
VYPRACOVAL	Ing. Dusan Garaj		
INVESTOR	Svet zdravia a.s., Digital Park II, Einsteinova 23, 851 01 Bratislava		
STAVBA	„ Dostavba a rekonstrukcia lozkovej casti NsP v Spisskej Novej Vsi “	DATUM	04_2022
		PROFESIA	ZAHRADNA ARCHITEKTURA
MIESTO STAVBY	Areal NsP v Spisskej Novej Vsi, k.u. Spisska Nova Ves	STUPEN	
		FORMAT	
OBSAH	SADOVE UPRAVY OSADZOVACI PLAN - NAHRADNA VYSADBA + inzinierske siete	MIERKA	1: 500
		CISLO VYKRESU	01