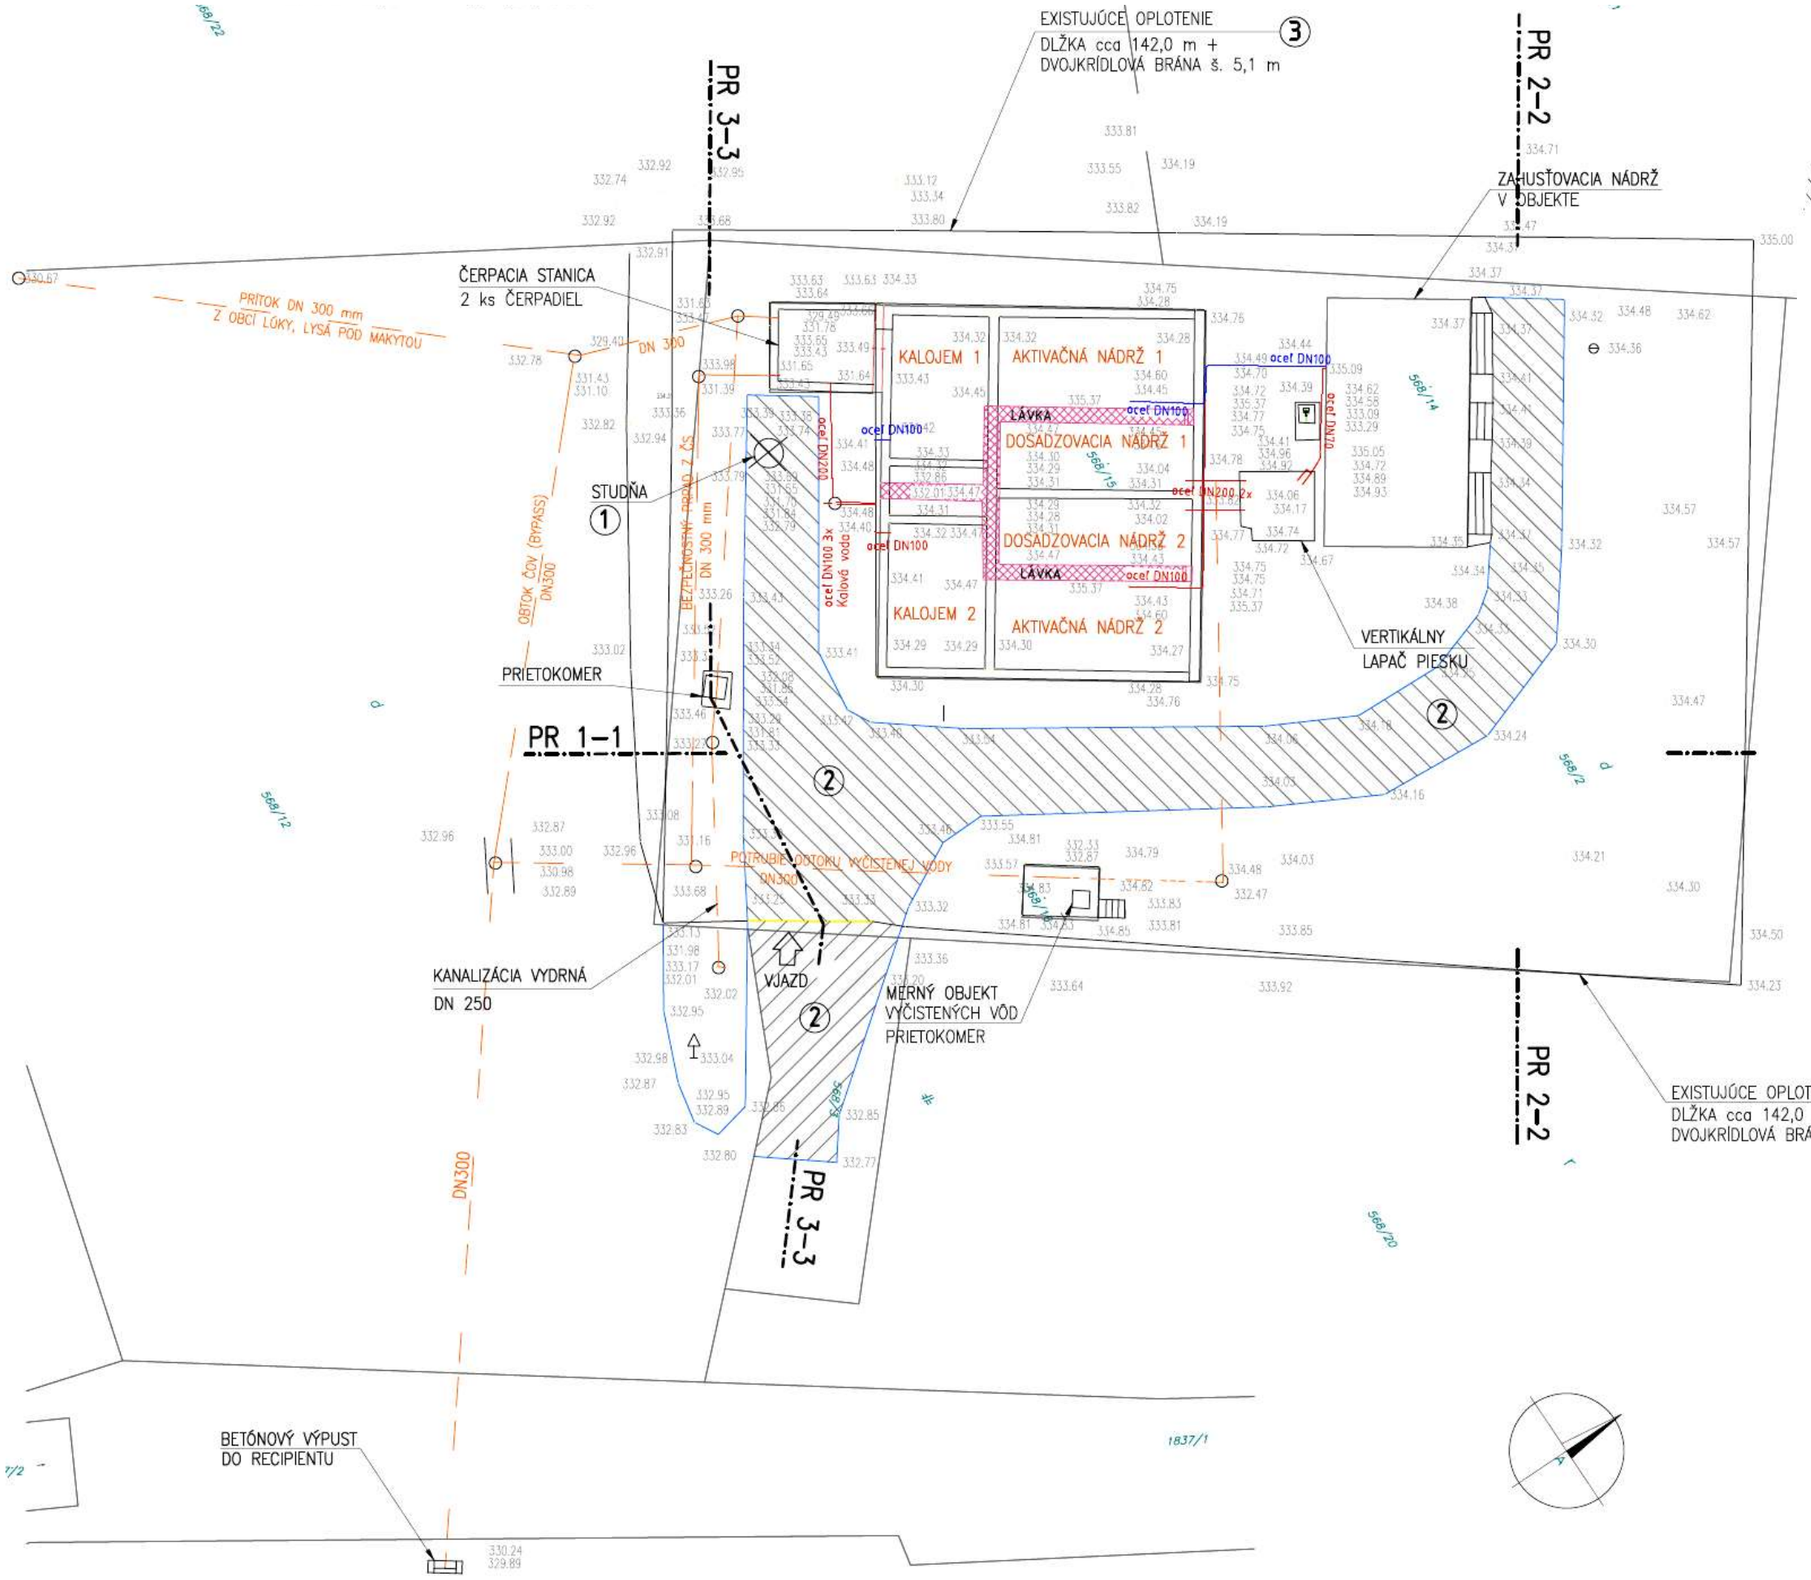

NAVRHOVANÁ ASANÁCIA:

① ASANÁCIA EXISTUJÚCEJ STUDNE

② ODSTRÁNENIE EXISTUJÚCICH PANELOV – PRÍSTUPOVÁ KOMUNIKÁCIA 41,0 m2, VNÚTROAREÁLOVÉ KOMUNIKÁCIE 233,0 m2

③ DEMONTÁŽ EXISTUJÚCEHO OPLOTENIA AREÁLU ČOV LÚKY V DLŽKE 147,0 m VRÁTANE DVOJKRÍDLOVEJ BRÁNY ŠÍRKY 6,1 m.

④ ÚPRAVA VŠETKÝCH PRÍPADNÝCH VSTUPOV DO EXISTUJÚCICH ŠACHT, POKLOPOV A POD. DO ÚROVNE NIVELETY NAVRHOVANEJ KOMUNIKÁCIE A SPEVNENÝCH PLÔCH

LEGENDA:

- Hranice pozemkov – KLADPAR a UOV
- Hranice pozemkov – ZAPPAR
- Obrys spevnených plôch a objektov
- Vjazd do areálu ČOV
- Kanalizačné potrubie
- Oceľové potrubie nadzemné
- Oceľové potrubie podzemné
- A 344/808 Druh pozemku a parcelné číslo
- 127.22 Číslo a výška meraného bodu

Príloha č. 1
SITUÁCIA ČOV LÚKY – SÚČASNÝ STAV
M = 1 : 250