ČOV LÚKY – 4 956 EO (CELKOM)

I. ETAPA – 3 557 EO
II. ETAPA – 1 399 EO

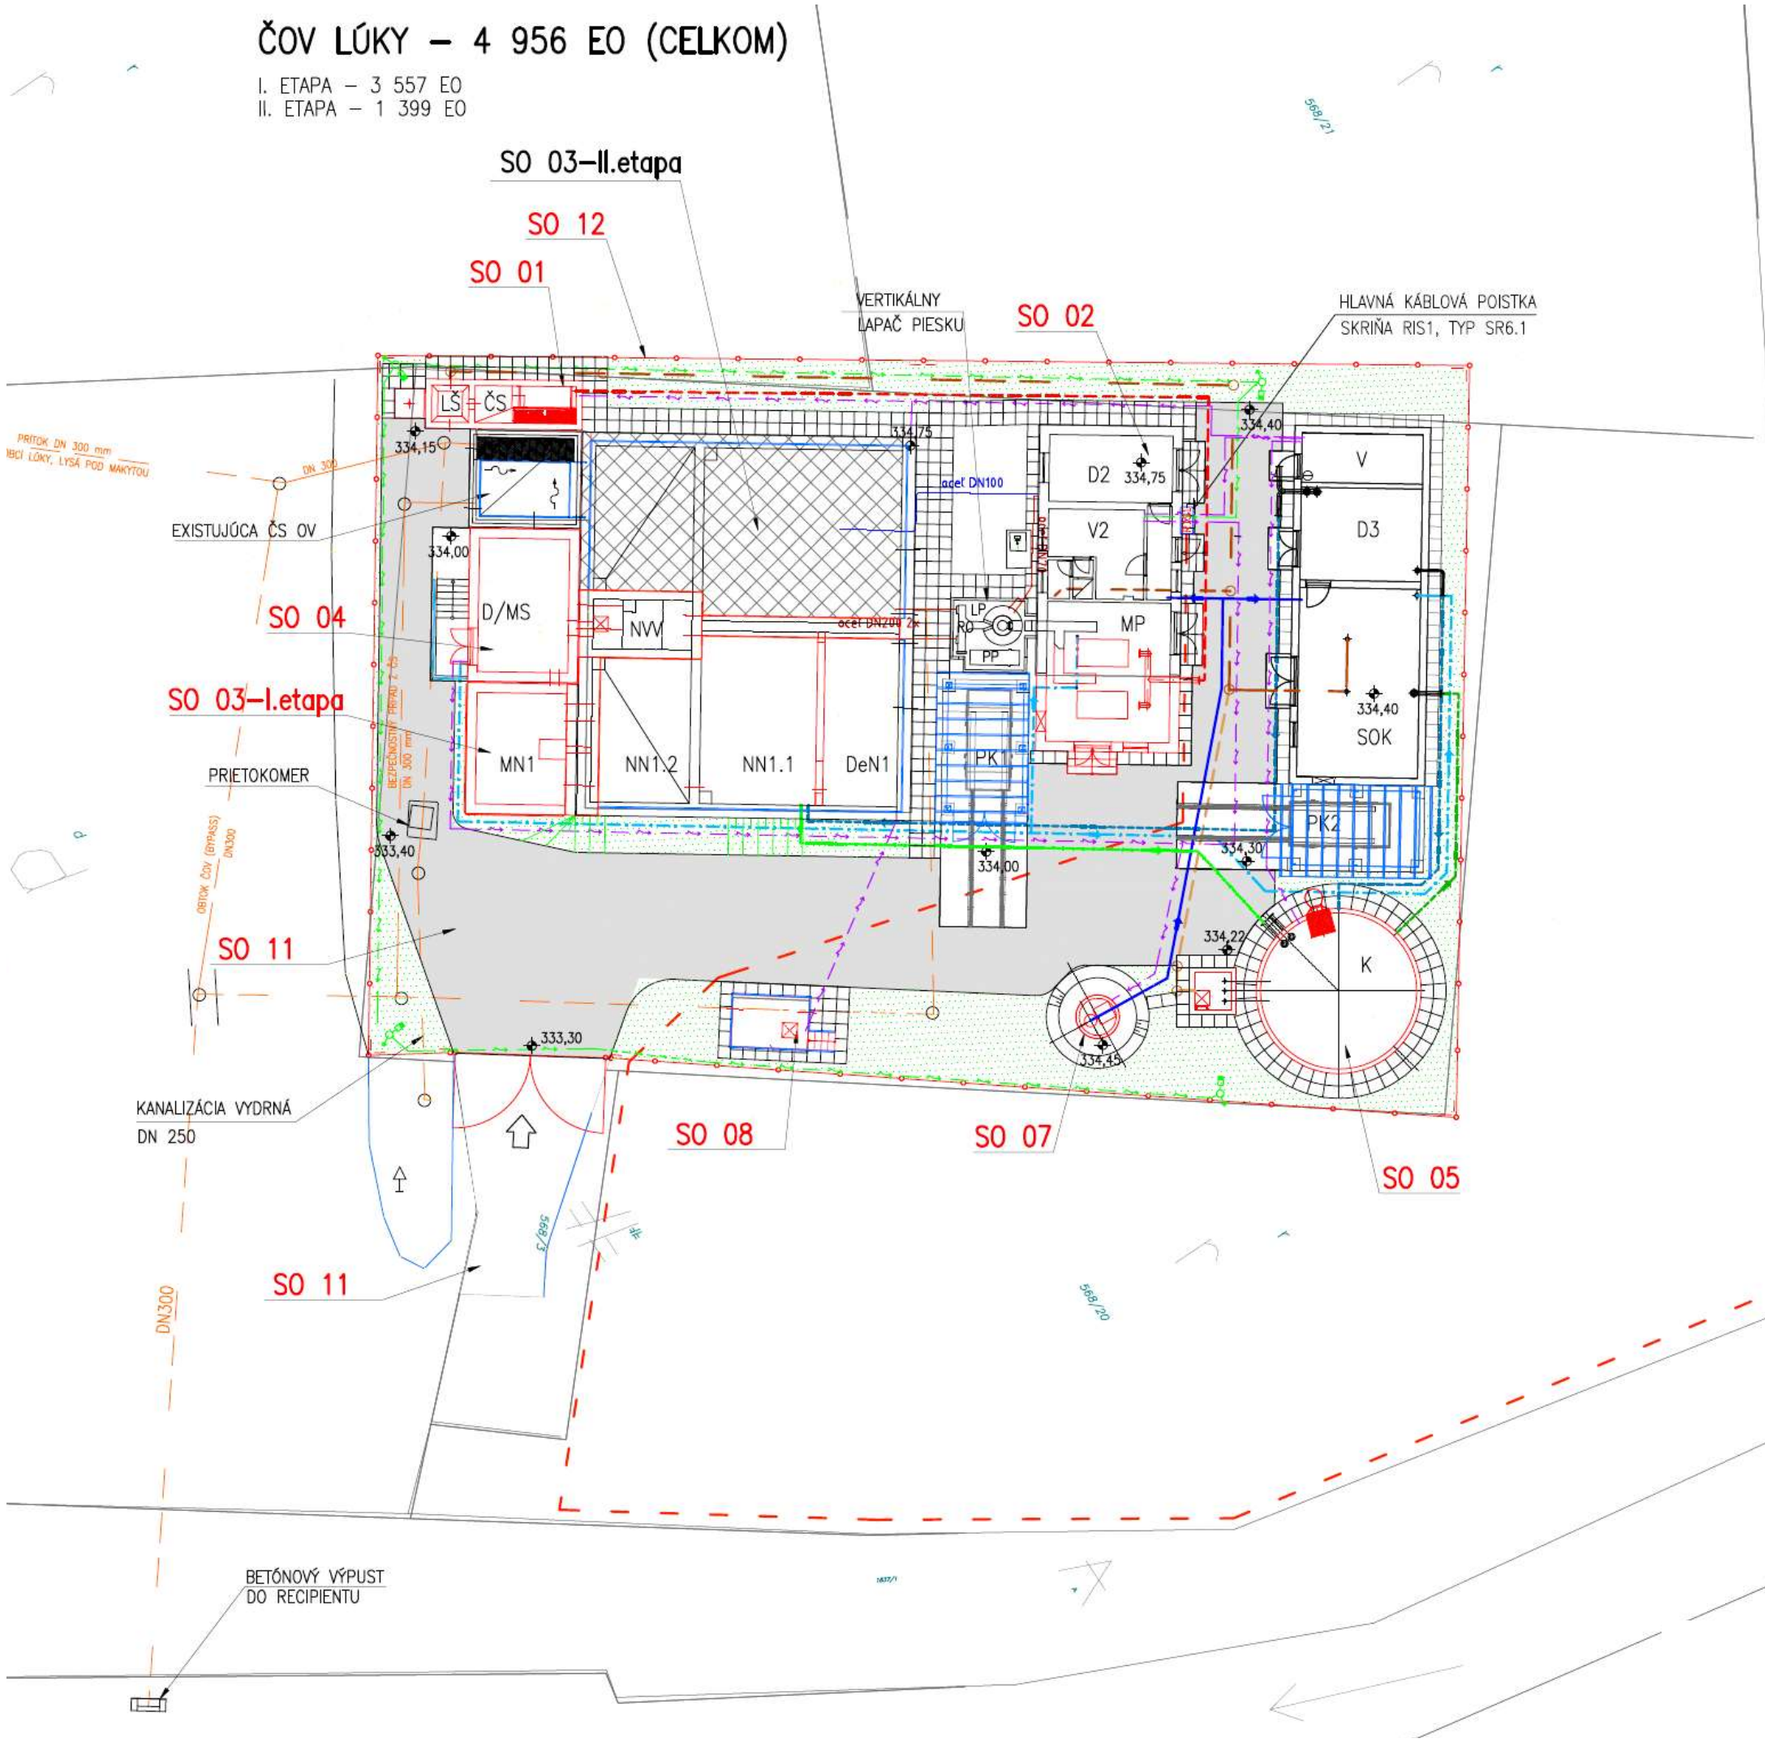

ZOZNÁM MIESTNOSTÍ:

V – VELÍN
D2,3 – DÚCHAREŇ 2, 3
SOK – STROJNÉ ODVODNENIE KALU
PK1,2 – PRISTREŠOK KONTAJNERA
K – KALOJEM
DeN – DENITRIFIKAČNÁ NÁDRŽ
NN1,2 – NITRIFIKAČNÁ NÁDRŽ 1,2
MN1 – MEMBRÁNOVÁ NÁDRŽ 1
NVV – NÁDRŽ VYČISTENEJ VODY
MS – STROJOVŇA MEMBRÁNOVEJ SEPARÁCIE
LŠ – LAPAČ ŠTRKU
ČS – ČERPACIA STANICA
MP – MECHANICKÁ PREDČISTENIE
RO – ROZDELOVACÍ OBJEKT
PP – PRAČKA PIESKU
LP – LAPÁK PIESKU

ZOZNÁM STAVEBNÝCH OBJEKTOV:

SO 01 ČERPACIA STANICA A HRUBÉ MECHANICKÉ PREDČISTENIE
SO 02 MECHANICKÉ PREDČISTENIE
SO 03 BIOLOGICKÁ LINKA
SO 04 PREVÁDZKOVÁ BUDOVA MEMBRÁNOVEJ SEPARÁCIE A DUCHÁREŇ
SO 05 KALOJEM
SO 06 STROJNÉ ODVODNENIE KALU
SO 07 STUDŇA
SO 08 VNÚTROAREÁLOVÉ POTRUBNÉ PREPOJENIA
SO 09 STAVEBNÁ ELEKTROINŠTALÁCIA
SO 10 NN PRÍPOJKA
SO 11 KOMUNIKÁCIE A SPEVNENÉ PLOCHY
SO 12 OPLOTENIE

SO 10
Kábel AYKY–J 4x185 v zemi

LEGENDA NOVÝCH IS – I. etapa:

SUROVÁ/MECHANICKÝ PREDČISTENÁ ODPADOVÁ VODA
AREÁLOVÁ KANALIZÁCIA
ZAHUSTENÝ KAL Z KALOJEMU
PREBYTOČÝ KAL DO KALOJEMU
KALOVÁ VODA
TLAKOVÝ VZDUCH DO KALOJEMU
TLAKOVÝ VZDUCH DO NN1
PRÍVOD VODY DO SO 02, SO
TECHNOLOGICKÁ VODA
VEREJNÉ OSVETLENIE
NN VEDENIE
NN PRÍPOJKA

Príloha č. 2
SITUÁCIA ČOV LÚKY - I. ETAPA
M = 1 : 250