


Príloha 1. Prehľadná situácia umiestnenia navrhovanej činnosti

(prevzaté z "https://zbgisws.skgeodesy.sk/zmsr_wmts_new/service.svc/get?", 2022)

1 : 50 000

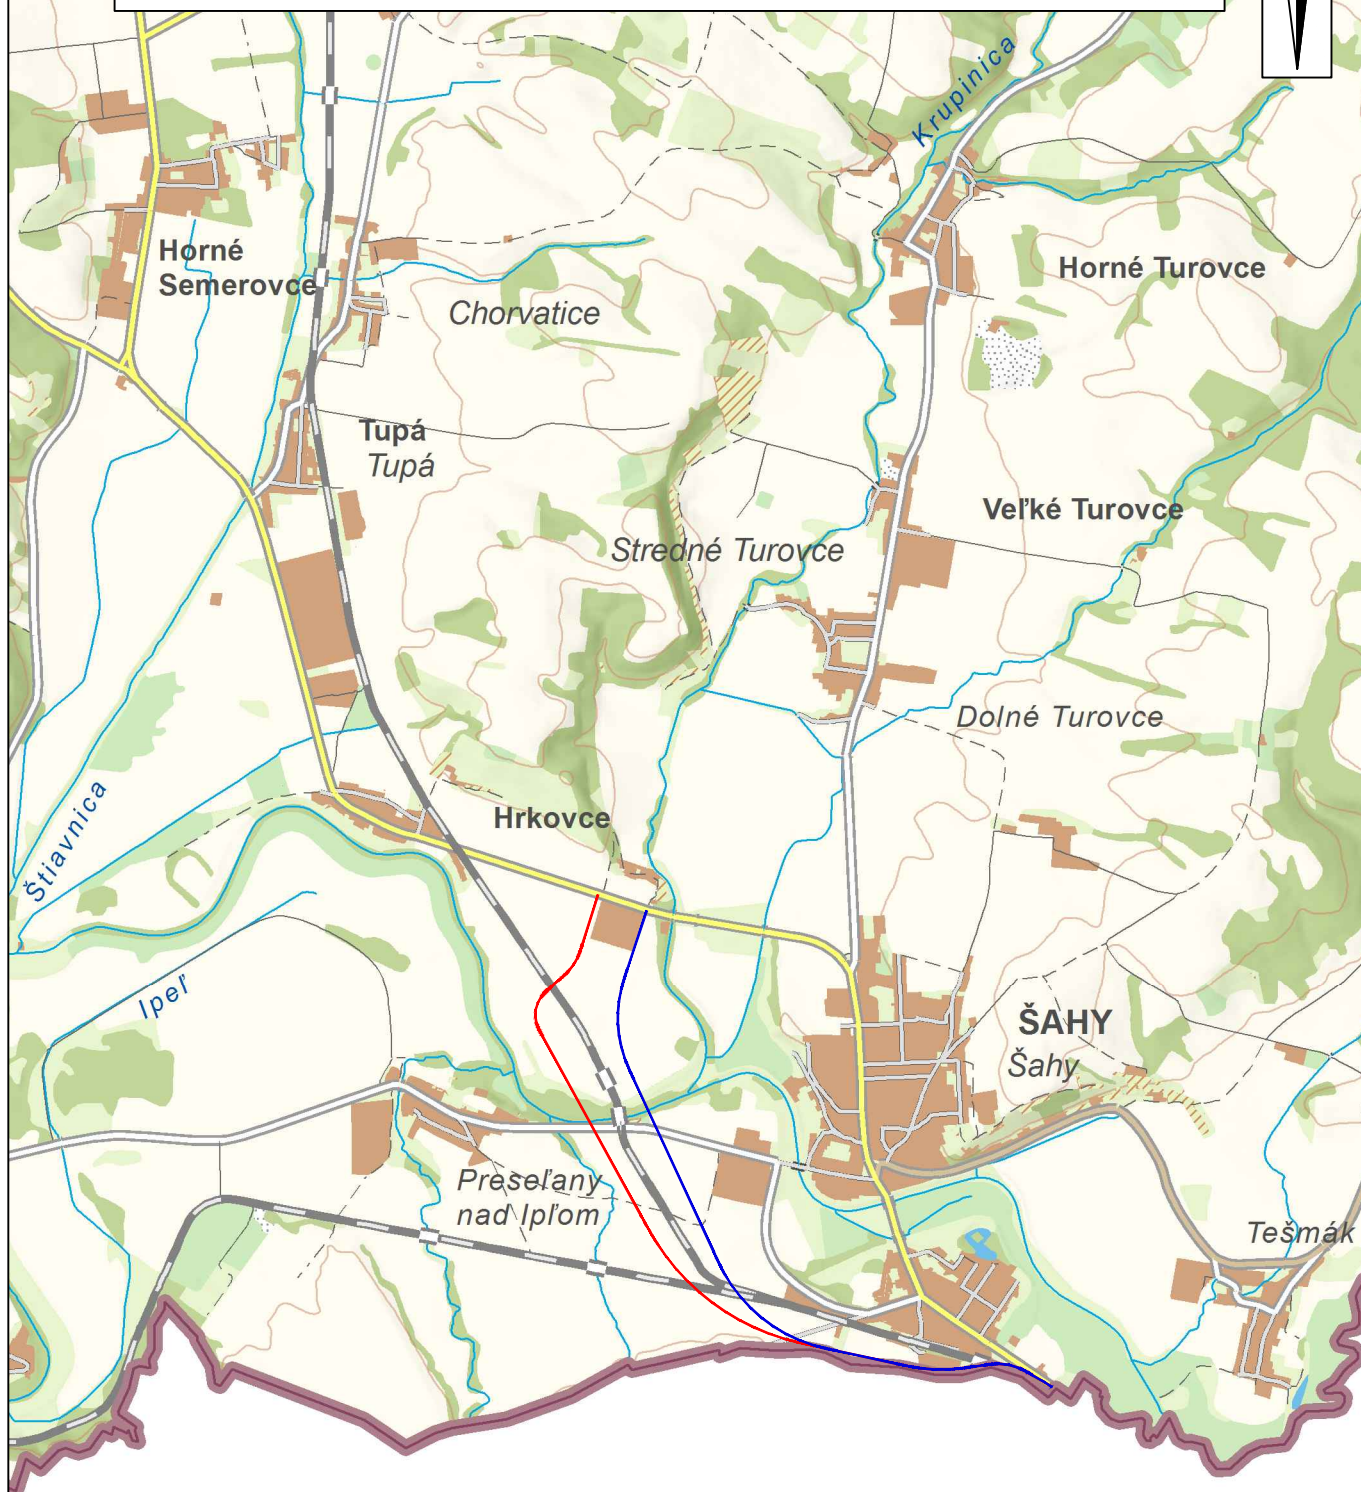

Vysvetlivky:

- cesta I/66 - obchvat (variant 1)
- cesta I/66 - obchvat (variant 2)