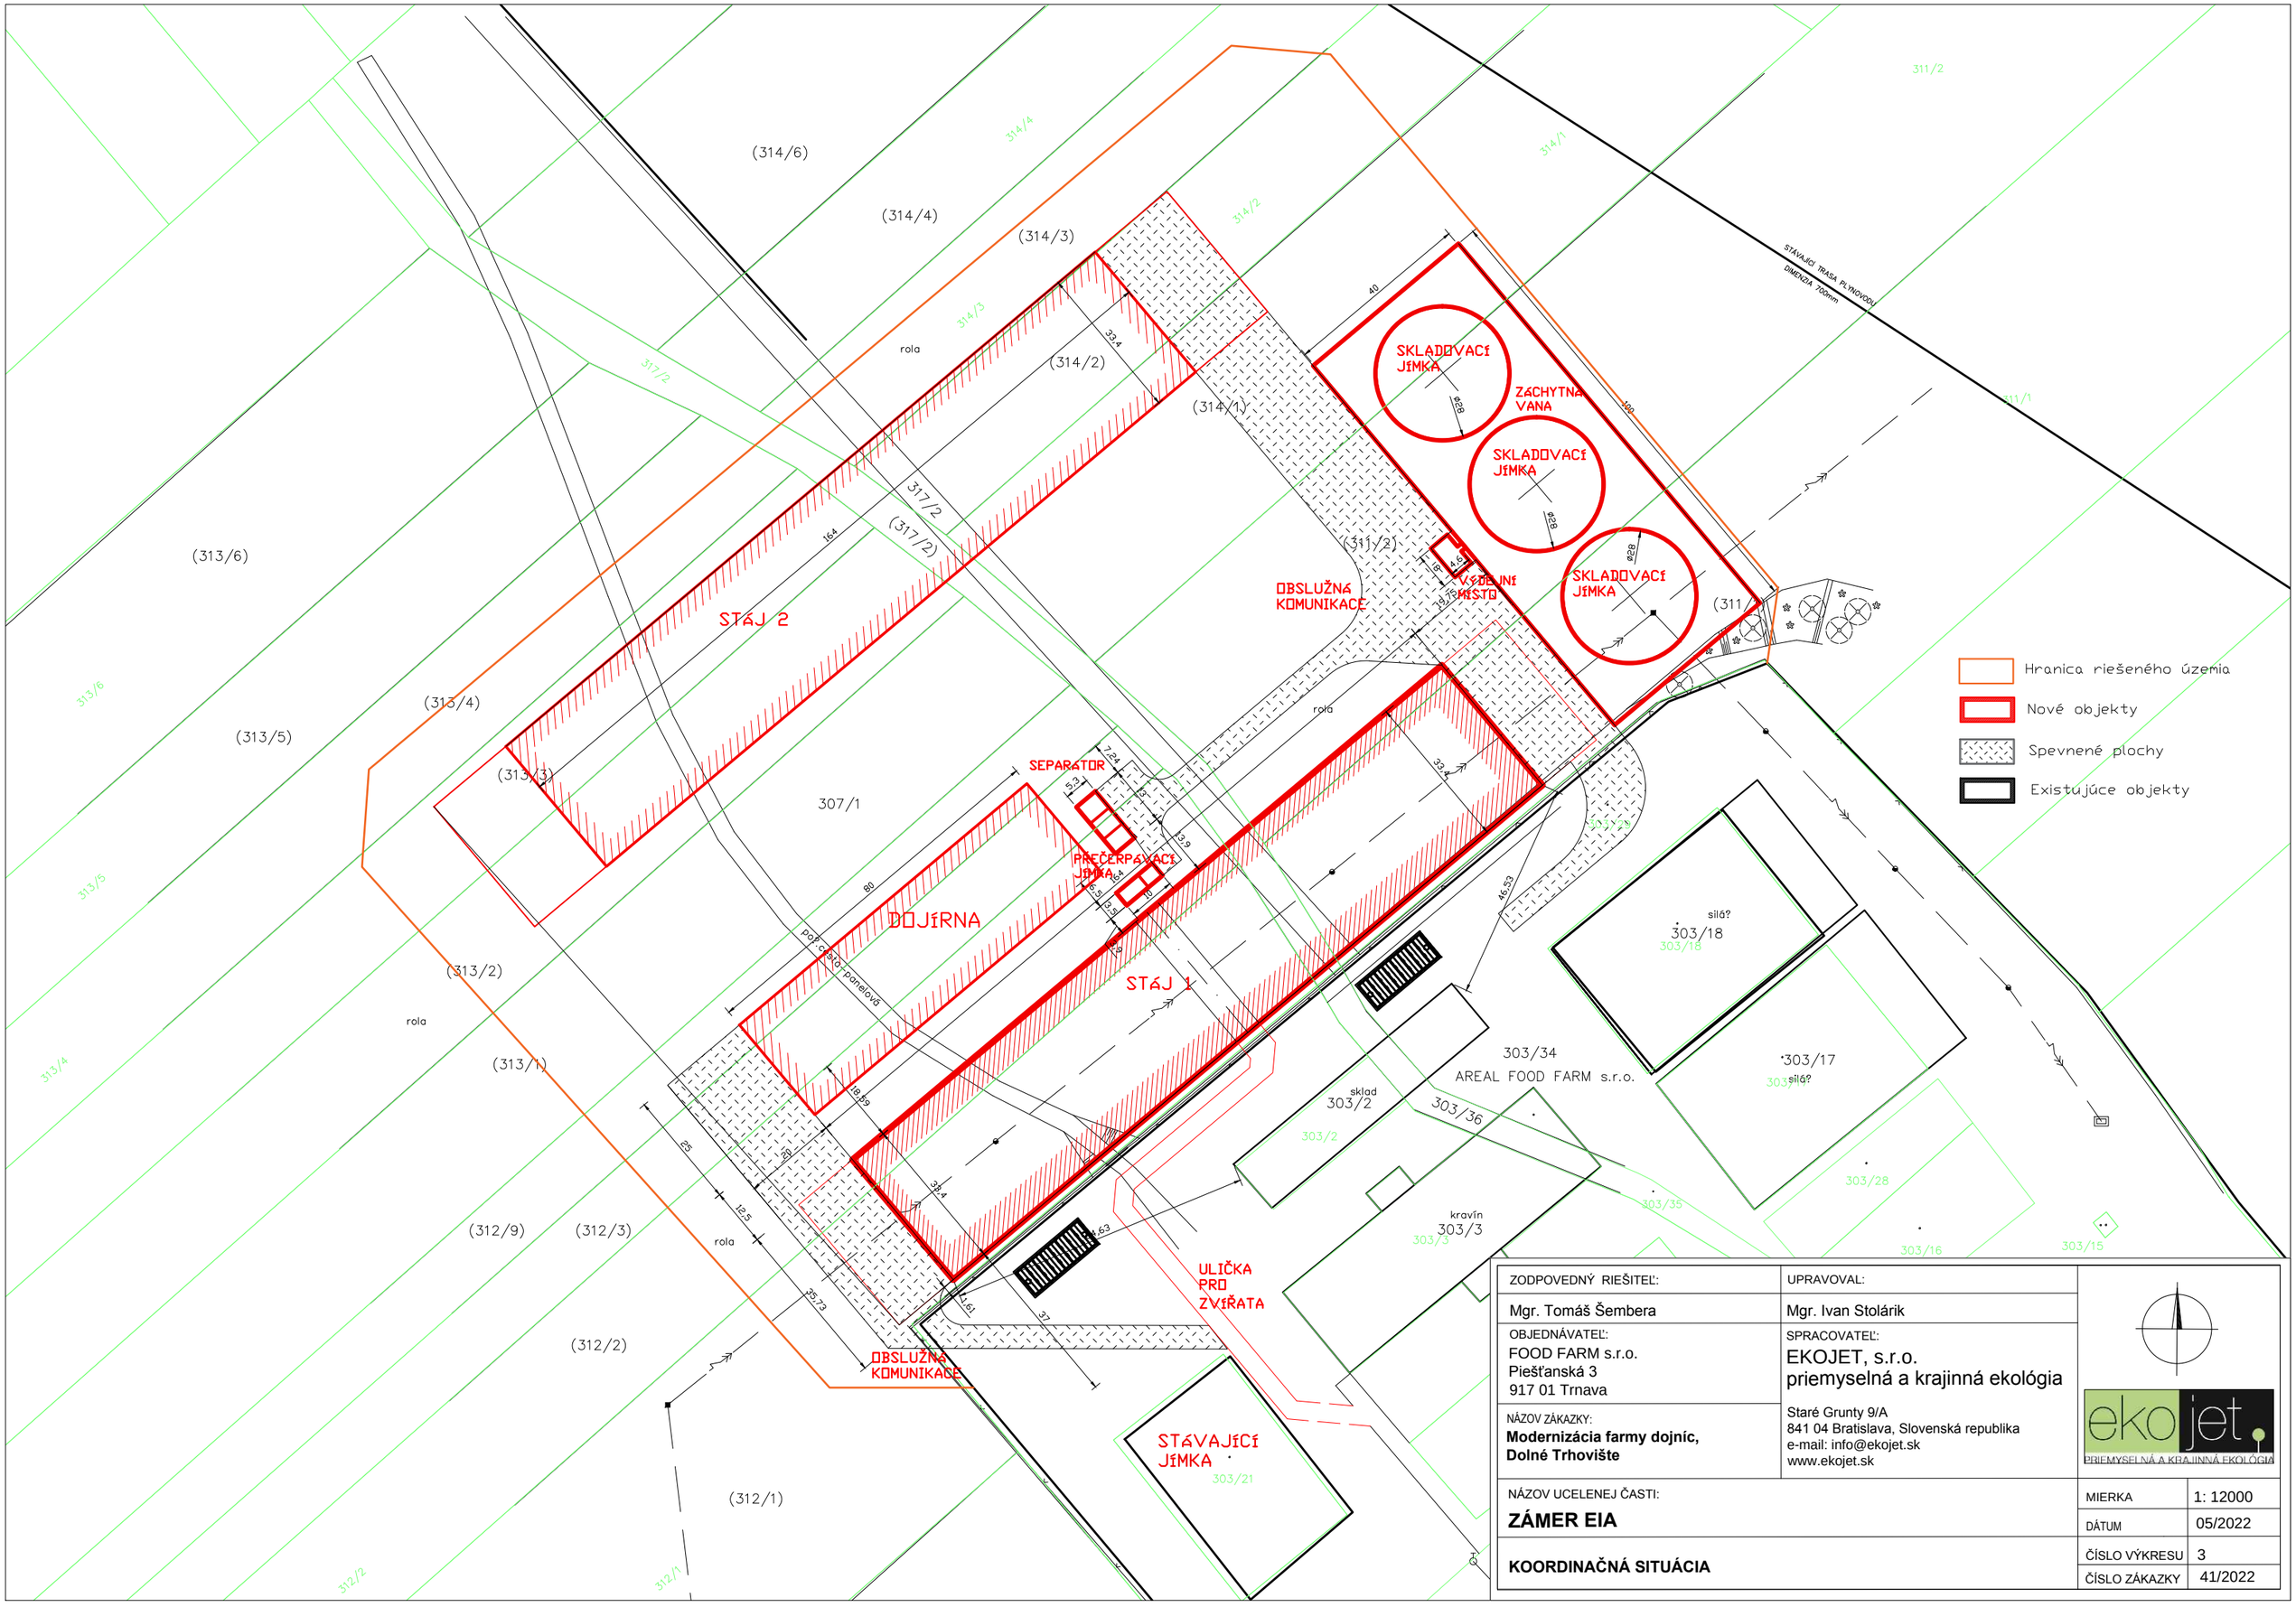

ZODPOVEDNÝ RIEŠITEĽ:	UPRAVOVAL:
Mgr. Tomáš Šembera	Mgr. Ivan Stolárik
OBJEDNÁVATEĽ: FOOD FARM s.r.o. Piešťanská 3 917 01 Trnava	SPRACOVATEĽ: EKOJET, s.r.o. priemyselná a krajinná ekológia Staré Grunty 9/A 841 04 Bratislava, Slovenská republika e-mail: info@ekojet.sk www.ekojet.sk
NÁZOV ZÁKAZKY: **Modernizácia farmy dojníc, Dolné Trhovište**	
NÁZOV UCELENEJ ČASTI: **ZÁMER EIA**	MIERKA: 1: 12000 DÁTUM: 05/2022
KOORDINAČNÁ SITUÁCIA	ČÍSLO VÝKRESU: 3 ČÍSLO ZÁKAZKY: 41/2022