



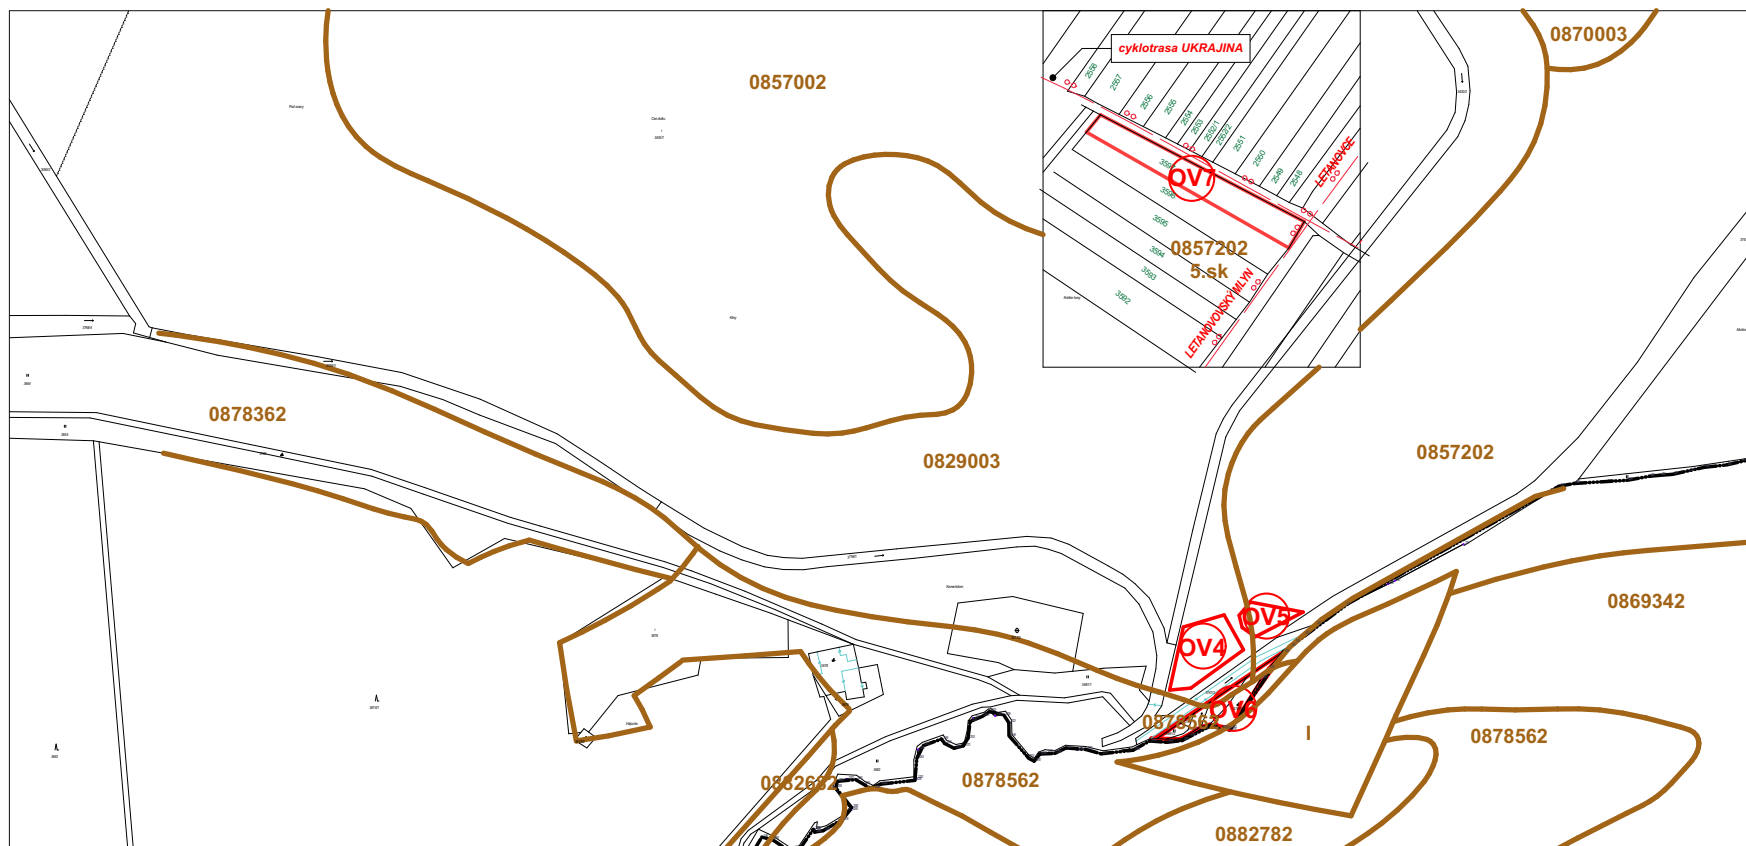

Legenda :
stav návrh

			hranica katastra
			hranica zastavaného územia k 1. 1 1990
			hranica BPEJ

			plocha lokality záberu PPF
			označenie lokality

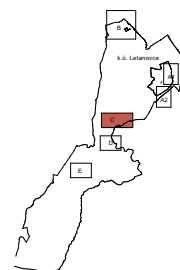

SCHVALOVACIA DOLOŽKA

SCHVALUJÚCI ORGÁN :	OBEC LETANOVCE
ČÍSLO UZNESENIA:	
DÁTUM SCHVÁLENIA:	
PEČIATKA:	
PODPIS:	

obsah výkresu	mierka
VYHODNOTENIE ZÁBEROV PP	1:5 000

názov dokumentácie	
LETANOVCE ÚPN - obce Zmeny a doplnky 2/2021	
obstarávateľ	obec LETANOVCE
odborný obstarávateľ	RNDr. Eleonóra Weissová
hlavný riešiteľ / autor	Ing.arch. Lukáš Mihalko
architekt urbanista	Ing.arch. Ján Pastiran
odborný riešiteľ	Ing.arch. Martin Jaško
vypracoval	
trešnil	
kontroloval	
druh projektu	NÁVRH ÚPN OBCE
číslo zákazky	
formát	A4
archívne číslo	
dátum	september 2021

6C