


# LETANOVCE ÚPN - obce Zmeny a doplnky 2/2021

# 3C

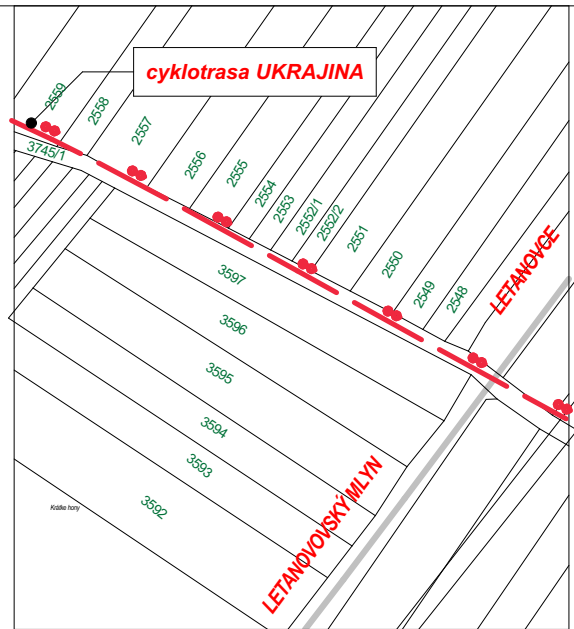

**LEGENDA :**

| SYMBOL | NÁZOV                                     | VÝHLAD | OPIS |
|--------|-------------------------------------------|--------|------|
|        | hranica samosprávnych krajov              |        |      |
|        | hranica katastra                          |        |      |
|        | hranica zastavaného územia k 1. 1. 1990   |        |      |
|        | navrhovaná hranica zastavanosti územia    |        |      |
|        | hranice ochranných pásiem všetkých druhov |        |      |
|        | zberné komunikácie III. triedy            |        |      |
|        | obslužné, miestne komunikácie             |        |      |
|        | poľné a lesné komunikácie                 |        |      |
|        | hlavné pešie ťahy                         |        |      |
|        | autobusové zástavky                       |        |      |
|        | plochy statickej dopravy                  |        |      |
|        | plochy navrhovanej zástavby               |        |      |
|        | funkčné triedy a kategórie komunikácií    |        |      |

## VÝKRES RIEŠENIA VEREJNÉHO DOPRAVNÉHO VYBAVENIA


### SCHVALOVACIA DOLOŽKA

SCHVALUJÚCI ORGÁN : OBECNÉ ZASTUPITEĽSTVO V LETANOVCIACH

ČÍSLO UZNESENIA:  
DÁTUM SCHVÁLENIA:

OBSTARÁVATEĽ:

SPRACOVATEĽ:

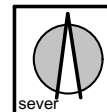

obsah výkresu

VÝKRES RIEŠENIA VEREJNÉHO DOPRAVNÉHO VYBAVENIA

mierka  
1:2000

názov dokumentácie

LETANOVCE ÚPN - obce

obstarávateľ obec LETANOVCE  
odborný obstarávateľ RNDr. Eleonóra Weissová

hlavný riešiteľ / autor

Ing.arch. Ján Pastiran

číslo výkresu

architekt urbanista

Ing.arch. Lukáš Mihalko

odborný riešiteľ

Ing.arch. Martin Jaško

# 3.C

vypracoval

kreslil

druh projektu

číslo zákazky

archívne číslo

kontroloval

formát

dátum

2x A4

upravené 08/2021

architektonický ateliér