


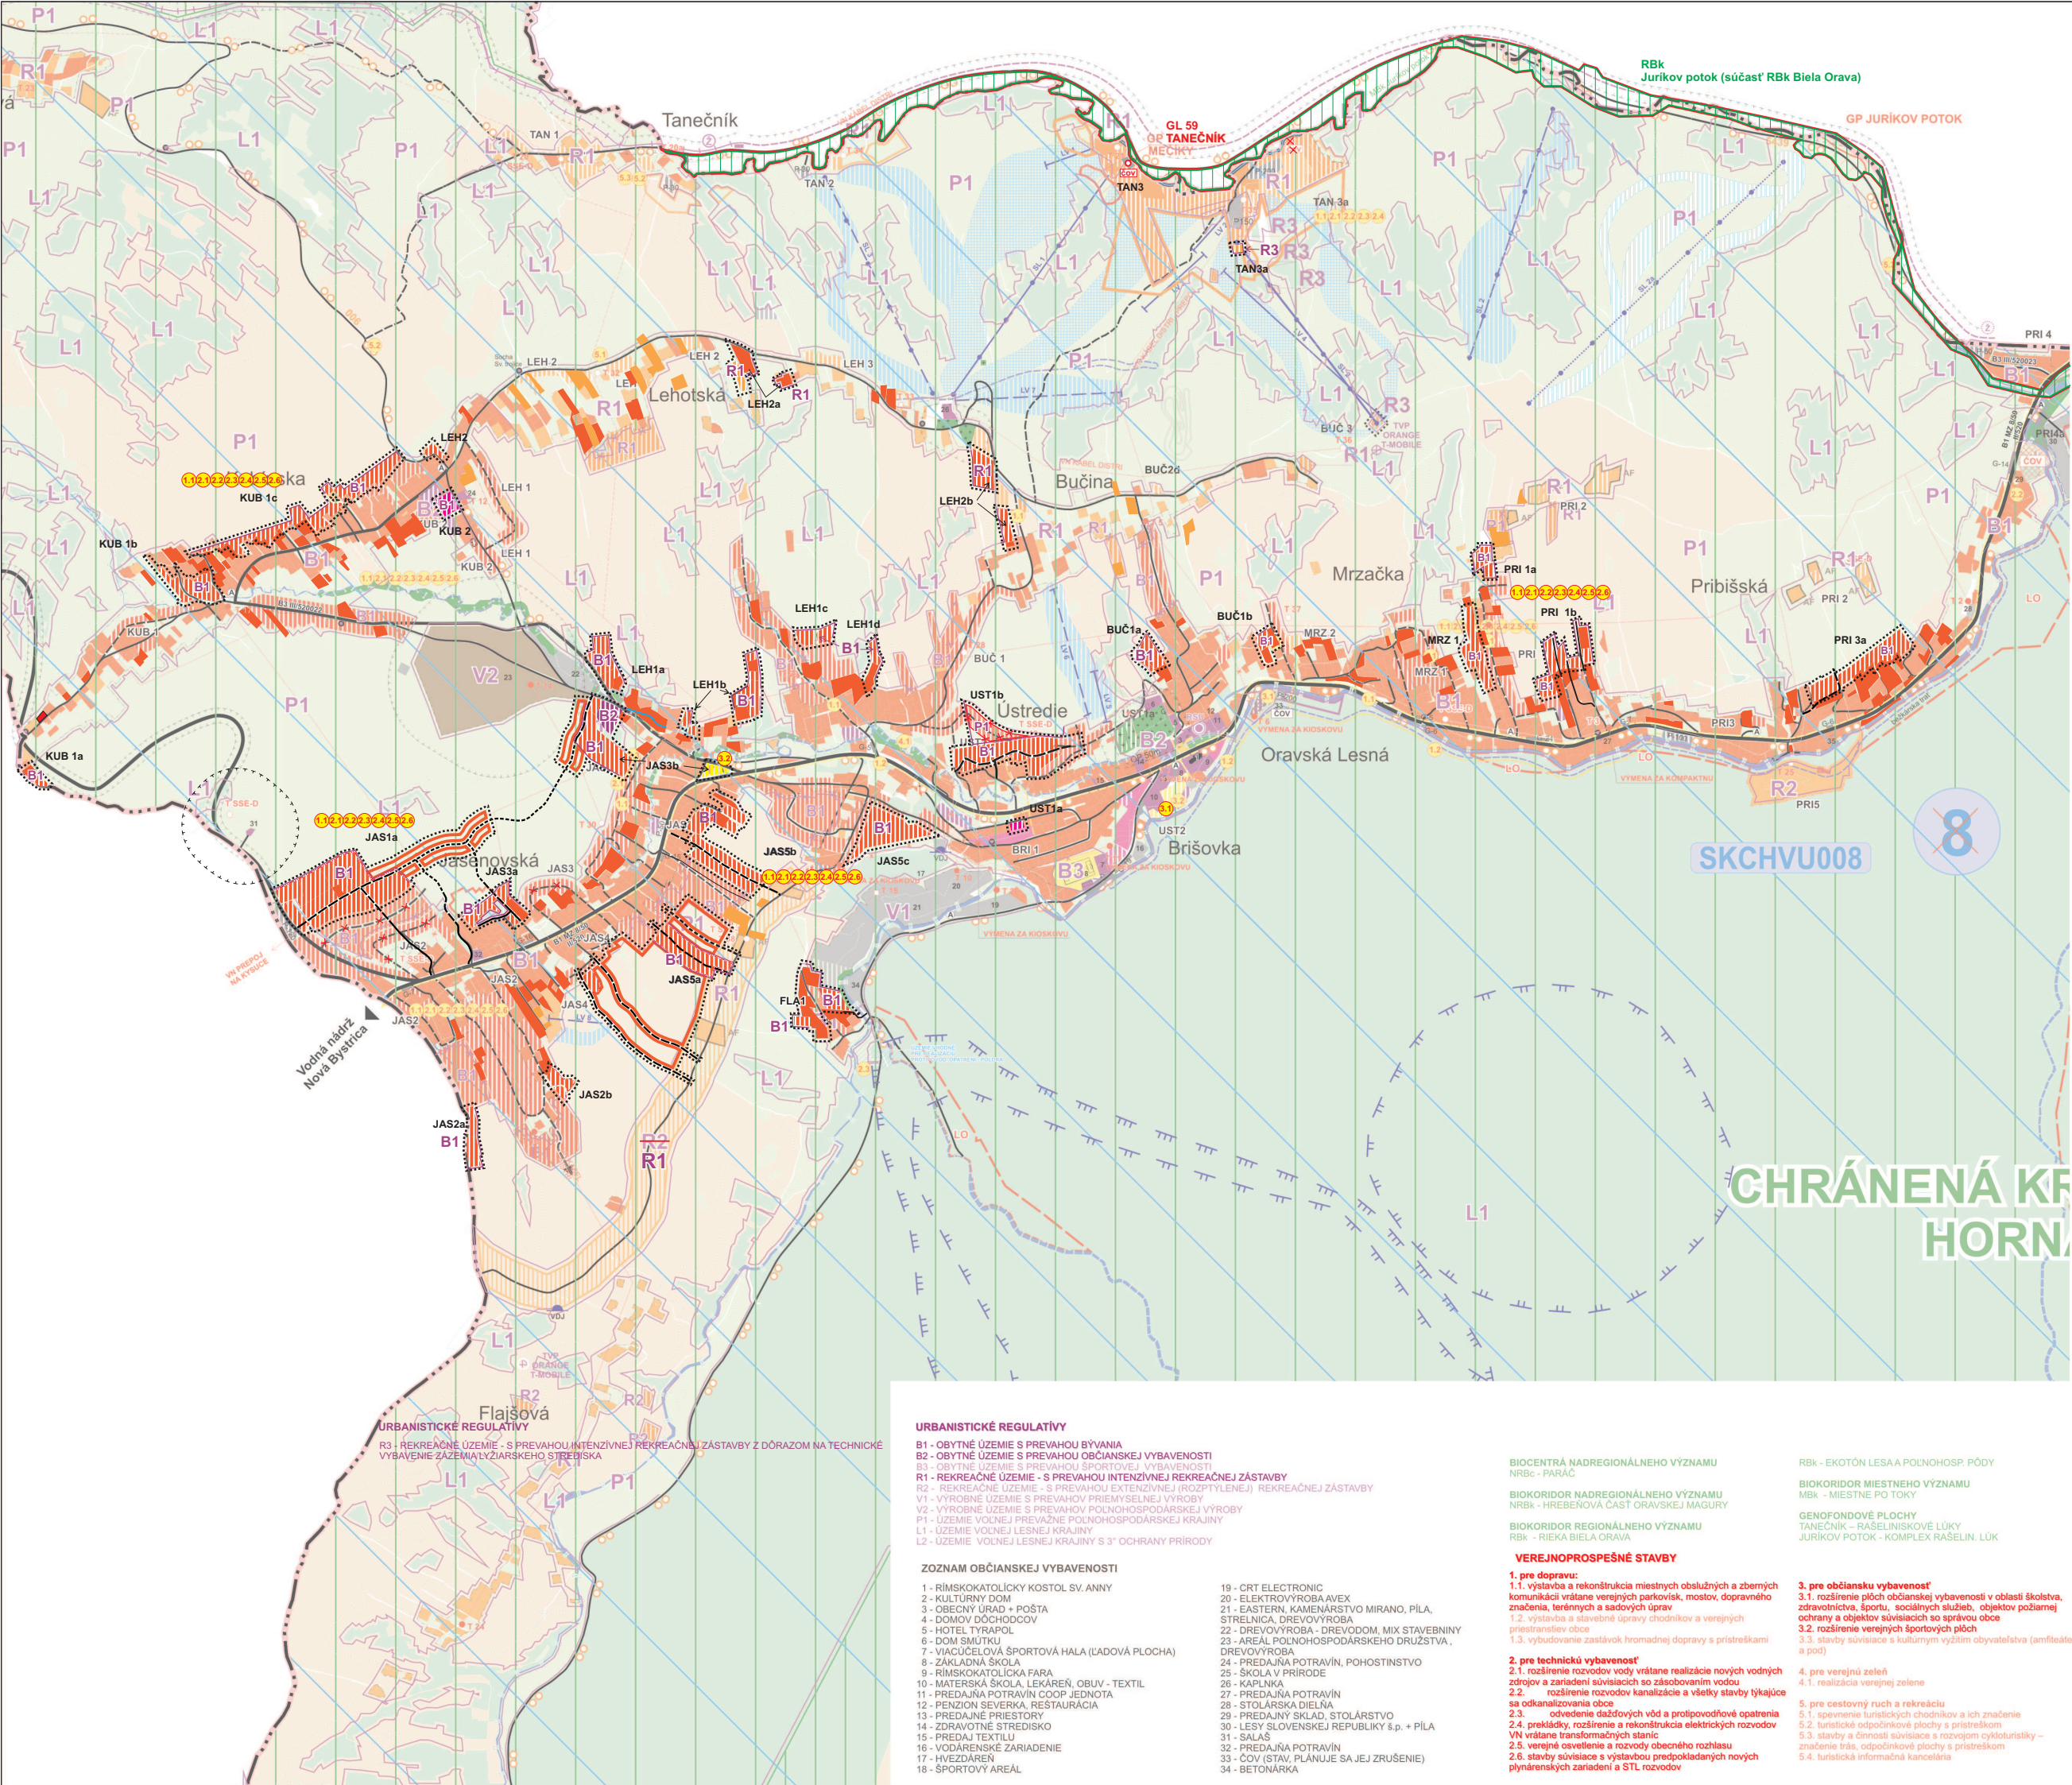

| STAV | NÁVRH | VÝHLAD |                                                                        |
|------|-------|--------|------------------------------------------------------------------------|
|      |       |        | HRANICA RIEŠENÉHO ÚZEMIA                                               |
|      |       |        | HRANICA KATASTRÁLNEHO ÚZEMIA                                           |
|      |       |        | HRANICA PAMIATKOVO CHRÁNENÉHO ÚZEMIA                                   |
|      |       |        | HRANICA INTRAVILÁNU OBCE K 1.1.1990                                    |
|      |       |        | HRANICA SKUTOČNE ZASTAVANÉHO ÚZEMIA                                    |
|      |       |        | HRANICA OCHRANNÝCH PÁSIEM VŠETKÝCH DRUHOV                              |
|      |       |        | HRANICA OCHRANNÝCH PÁSIEM LESA                                         |
|      |       |        | PAMIATKOVO CHRÁNENÉ OBJEKTY                                            |
|      |       |        | KAPLNKY                                                                |
|      |       |        | PLOCHY A OBJEKTY OBČIANSKEJ VYBAVENOSTI                                |
|      |       |        | PLOCHY A OBJEKTY INDIVIDUÁLNEHO BÝVANIA                                |
|      |       |        | PLOCHY A OBJEKTY HROMADNÉHO BÝVANIA                                    |
|      |       |        | PLOCHY VÝROBY A TECHNICKEJ VYBAVENOSTI                                 |
|      |       |        | PLOCHY ŠPORTU (IHRISKÁ)                                                |
|      |       |        | REKREAČNÉ PLOCHY                                                       |
|      |       |        | REKREAČNÁ ZÁSTAVBA V ROZPTYLE                                          |
|      |       |        | POĽNOHOSPODÁRSKY DVOR, FARMA                                           |
|      |       |        | AGROTURISTIKA                                                          |
|      |       |        | CINTORÍN                                                               |
|      |       |        | ORNÁ PÓDA                                                              |
|      |       |        | TRVALÉ TRÁVNE PORASTY (LÚKY, PASIENKY)                                 |
|      |       |        | LESY                                                                   |
|      |       |        | ŽELEZIČNÁ STANICA                                                      |
|      |       |        | ŽELEZIČNICA                                                            |
|      |       |        | ZBERNÁ KOMUNIKÁCIA FUNKCNEJ TRIEDYB1                                   |
|      |       |        | ZBERNÁ KOMUNIKÁCIA FUNKCNEJ TRIEDY B3                                  |
|      |       |        | VÝZNAMNÉ OBSLUŽNÉ KOMUNIKÁCIE C3                                       |
|      |       |        | OZNAČENIE FUNKCNEJ TRIEDY A KATEGÓRIE KOMUNIKÁCIE                      |
|      |       |        | HLAVNÉ PEŠIE TRASY                                                     |
|      |       |        | HLAVNÉ PEŠIE PRIESTRANSTVO                                             |
|      |       |        | CYKLOTRASY                                                             |
|      |       |        | PARKOVISKÁ                                                             |
|      |       |        | GARÁŽE                                                                 |
|      |       |        | AUTOBUSOVÉ ZASTÁVKY                                                    |
|      |       |        | TRASA LYŽIARSKÉHO VLEKU                                                |
|      |       |        | TRASA SEDAČKOVEJ LANOVKY                                               |
|      |       |        | BEŽKÁRSKE TRASY                                                        |
|      |       |        | LYŽIARSKÉ ZJAZDOVKY                                                    |
|      |       |        | VN 22 KV VEDENIE, ZÁVESNÝ KÁBEL DISTRI (OP VN 10 m, ZAVES. KÁBEL 1,1m) |
|      |       |        | VN KÁBEL V ZEMI (OP 1 m)                                               |
|      |       |        | VEDENIA NA ZRUŠENIE, JAVY NA ZRUŠENIE, NEPLATNÉ ÚDAJE                  |
|      |       |        | TRAFOSTANICA (STĽPOVÁ, MUROVANÁ, KIOSKOVÁ, KOMPAKTNÁ), (OP 10 m)       |
|      |       |        | DIGITÁLNA ÚSTREDNÁ RSU, POŠTA                                          |
|      |       |        | TV PREKRÝVAČ, VYSIELAČ MOBILNÝCH SIETÍ                                 |
|      |       |        | ČISTIAREŇ ODPADOVÝCH VÔD                                               |
|      |       |        | VODOJEM                                                                |
|      |       |        | VODNÉ ZDROJE                                                           |
|      |       |        | BIOKORIDOR REGIONÁLNEHO VÝZNAMU                                        |
|      |       |        | BIOKORIDOR MIESTNEHO VÝZNAMU                                           |
|      |       |        | NAVROHOVANÉ CHRÁNENÉ VTÁČIE ÚZEMIE                                     |
|      |       |        | CHRÁNENÁ KRAJINNÁ OBLASŤ - ZÓNA D - 2° OCHRANY                         |
|      |       |        | CHRÁNENÁ KRAJINNÁ OBLASŤ - ZÓNA C - 3° OCHRANY                         |
|      |       |        | BIOCENTRUM NADREGIONÁLNEHO VÝZNAMU                                     |
|      |       |        | GENOFONDOVÉ PLOCHY                                                     |
|      |       |        | PHO VODNÝCH ZDROJOV II"                                                |
|      |       |        | PHO VODNÝCH ZDROJOV III"                                               |
|      |       |        | OCHRANNÉ LESY                                                          |
|      |       |        | OZNAČENIE OBČIANSKEJ VYBAVENOSTI                                       |
|      |       |        | URBANISTICKÉ REGULATÍVY ((REKREAČNÉ ÚZEMIE))                           |
|      |       |        | HRANICE URBANISTICKÝCH REGULATÍVOV                                     |
|      |       |        | VEREJNOPROSPEŠNÉ STAVBY                                                |

URBANISTICKÉ REGULATÍVY

- B1 - OBYTNÉ ÚZEMIE S PREVAHOU BÝVANIA  
B2 - OBYTNÉ ÚZEMIE S PREVAHOU OBČIANSKEJ VYBAVENOSTI  
B3 - OBYTNÉ ÚZEMIE S PREVAHOU ŠPORTOVEJ VYBAVENOSTI  
R1 - REKREAČNÉ ÚZEMIE - S PREVAHOU INTENZÍVNEJ REKREAČNEJ ZÁSTAVBY  
R2 - REKREAČNÉ ÚZEMIE - S PREVAHOU EXTENZÍVNEJ (ROZPTYLENEJ) REKREAČNEJ ZÁSTAVBY  
V1 - VÝROBNÉ ÚZEMIE S PREVAHOU PRIEMYSELNEJ VÝROBY  
V2 - VÝROBNÉ ÚZEMIE S PREVAHOU POĽNOHOSPODÁRSKEJ VÝROBY  
P1 - ÚZEMIE VOĽNEJ PREVAŽNE POĽNOHOSPODÁRSKEJ KRAJINY  
L1 - ÚZEMIE VOĽNEJ LESNEJ KRAJINY  
L2 - ÚZEMIE VOĽNEJ LESNEJ KRAJINY S 3° OCHRANY PRÍRODY

ZOZNAM OBČIANSKEJ VYBAVENOSTI

- 1 - RÍMSKOKATOLICKÝ KOSTOL SV. ANNY  
2 - KULTÚRNY DOM  
3 - OBECNÝ ÚRAD + POŠTA  
4 - DOMOV DŮCHODCOV  
5 - HOTEL TYRAPHOL  
6 - DOM SMŮTKU  
7 - VIACÚČELOVÁ ŠPORTOVÁ HALA (LADOVÁ PLOCHA)  
8 - ZÁKLADNÁ ŠKOLA  
9 - RÍMSKOKATOLICKÁ FARA  
10 - MATEŘSKÁ ŠKOLA, LÉKAREŇ, OBUV - TEXTIL  
11 - PREDAJNA POTRAVIN COOP JEDNOTA  
12 - PENZION SEVERKA, RESTAURÁCIA  
13 - PREDAJNÉ PRIESTORY  
14 - ZDRAVOTNÉ STREDISKO  
15 - PREDAJ TEXTILU  
16 - VODÁRENSKÉ ZARIADENIE  
17 - HVEZDAREN  
18 - ŠPORTOVÝ AREÁL  
19 - CRT ELECTRONIC  
20 - ELEKTROVÝROBA AVEK  
21 - EASTERN, KAMENÁRSTVO MIRANO, PÍLA, STRELNICA, DREVŮVÝROBA  
22 - DREVŮVÝROBA - DREVŮDOM, MIX STAVEBNINÝ  
23 - AREÁL POĽNOHOSPODÁRSKEHO DRUŽSTVA, DREVŮVÝROBA  
24 - PREDAJNA POTRAVIN, POHOŠTINSTVO  
25 - ŠKOLA V PRÍRODE  
26 - KAPLNKA  
27 - PREDAJNA POTRAVIN  
28 - STOLÁRSKA DIELŇA  
29 - PREDAJNÝ SKLAD, STOLÁRSTVO  
30 - LESY SLOVENSKEJ REPUBLIKY š.p. - PÍLA  
31 - SALAŠ  
32 - PREDAJNA POTRAVIN  
33 - ČOV (STAV, PLÁNUJE SA JEJ ZRUŠENIE)  
34 - BETONÁRKA

BIOCENTRÁ NADREGIONÁLNEHO VÝZNAMU

NRbC - PARÁČ

BIOKORIDOR NADREGIONÁLNEHO VÝZNAMU

NRbK - HREBENOVÁ ČASŤ ORAVSKÉJ MAGURY

BIOKORIDOR REGIONÁLNEHO VÝZNAMU

RBK - RIEKA BIELA ORAVA

VEREJNOPROSPEŠNÉ STAVBY

1. pre dopravu:  
1.1. výstavba a rekonštrukcia miestnych obslužných a zberných komunikácií vrátane verejných parkovísk, mostov, dopravného značenia, terénnych a sádových úprav  
1.2. výstavba a stavebné úpravy chodníkov a verejných priestranstiev obce  
1.3. vybudovanie zástávok hromadnej dopravy s prístreškami  
2. pre technickú vybavenosť:  
2.1. rozšírenie rozvodov vody vrátane realizácie nových vodných zdrojov a zariadení súvisiacich so zásobovaním vodou  
2.2. rozšírenie rozvodov kanalizácie a všetky stavby týkajúce sa odčerpávania odpadových vôd a protipovodňové opatrenia  
2.4. prekládky, rozšírenie a rekonštrukcia elektrických rozvodov VN vrátane transformačných staníc  
2.5. verejné osvetlenie a rozsvietenie obecného rozhlasu  
2.6. stavby súvisiace s výstavbou predpokladaných nových plynárenských zariadení a STL rozvodov

RBK - EKOTÓN LESA A POĽNOHOSP. PÓDY

BIOKORIDOR MIESTNEHO VÝZNAMU

MBK - MIESTNE PO TOKY

GENOFONDOVÉ PLOCHY

TANEČNÍK - RAŠELINSKÉ LÚKY  
JURÍKOV POTOK - KOMPLEX RAŠELIN. LÚK

3. pre občiansku vybavenosť:  
3.1. rozšírenie plôch občianskej vybavenosti v oblasti školstva, zdravotníctva, športu, sociálnych služieb, objektov požiarnej ochrany a objektov súvisiacich so správou obce  
3.2. rozšírenie verejných športových plôch  
3.3. stavby súvisiace s kultúrnym výžitím obyvateľstva (amfiteáter a pod)  
4. pre verejnú zeleň:  
4.1. realizácia verejnej zelene  
5. pre cestovný ruch a rekreáciu:  
5.1. spevnenie turistických chodníkov a ich značenie  
5.2. turistické odpočinkové plochy s prístreškom  
5.3. stavby a činnosti súvisiace s rozvojom cykloturistickej - značenie trás, odpočinkové plochy s prístreškom  
5.4. turistická informačná kancelária

|                                                                              |                               |                            |                       |
|------------------------------------------------------------------------------|-------------------------------|----------------------------|-----------------------|
| SPRACOVATEĽA ÚPNA A URBANIZMUS:<br>ING.ARCH. PETER KRAJČ                     |                               | ROK SPRACOVANIA<br>05/2022 |                       |
| NÁZOV VÝKRESU:<br>SCHEMA ZÁVÄZNÝCH ČASŤÍ<br>A VEREJNOPROSPEŠNÝCH STAVIEB     |                               | MIERKA<br>1:10 000         |                       |
| NÁZOV DOKUMENTÁCIE:<br>ÚZEMNÝ PLÁN OBCE ORAVSKÁ LESNÁ<br>ZMENY A DOPLNKY č.3 |                               | POLNOHOSP.<br>PÓDA         |                       |
| DOPRAVA                                                                      | ENERGETIKA<br>TELEKOMUNIKÁCIE | PLYN<br>TEPLO              | VODNÉ<br>HOSPODÁRSTVO |
| ING.<br>R. TISO                                                              | OCHRANA<br>PRÍRODY            |                            |                       |