

Prílohy

Príloha č.1:

Situácia – širšie vzťahy



Umiestnenie navrhovanej činnosti
Morava
Chvojnica
SKALICA
k.ú. Skalica
k.ú. Kátov
Kátov
k.ú. Vrádište
Vrádište
HOLIČ
k.ú. Holič
Prietržka
k.ú. Prietržka
Mokrý Háj
k.ú. Mokrý Háj
k.ú. Trnovec
k.ú. Popudiny
Popudinské Močidľany
k.ú. Kovalovec
Kovalovec
ČESKO CZECHIA

Umiestnenie navrhovanej činnosti

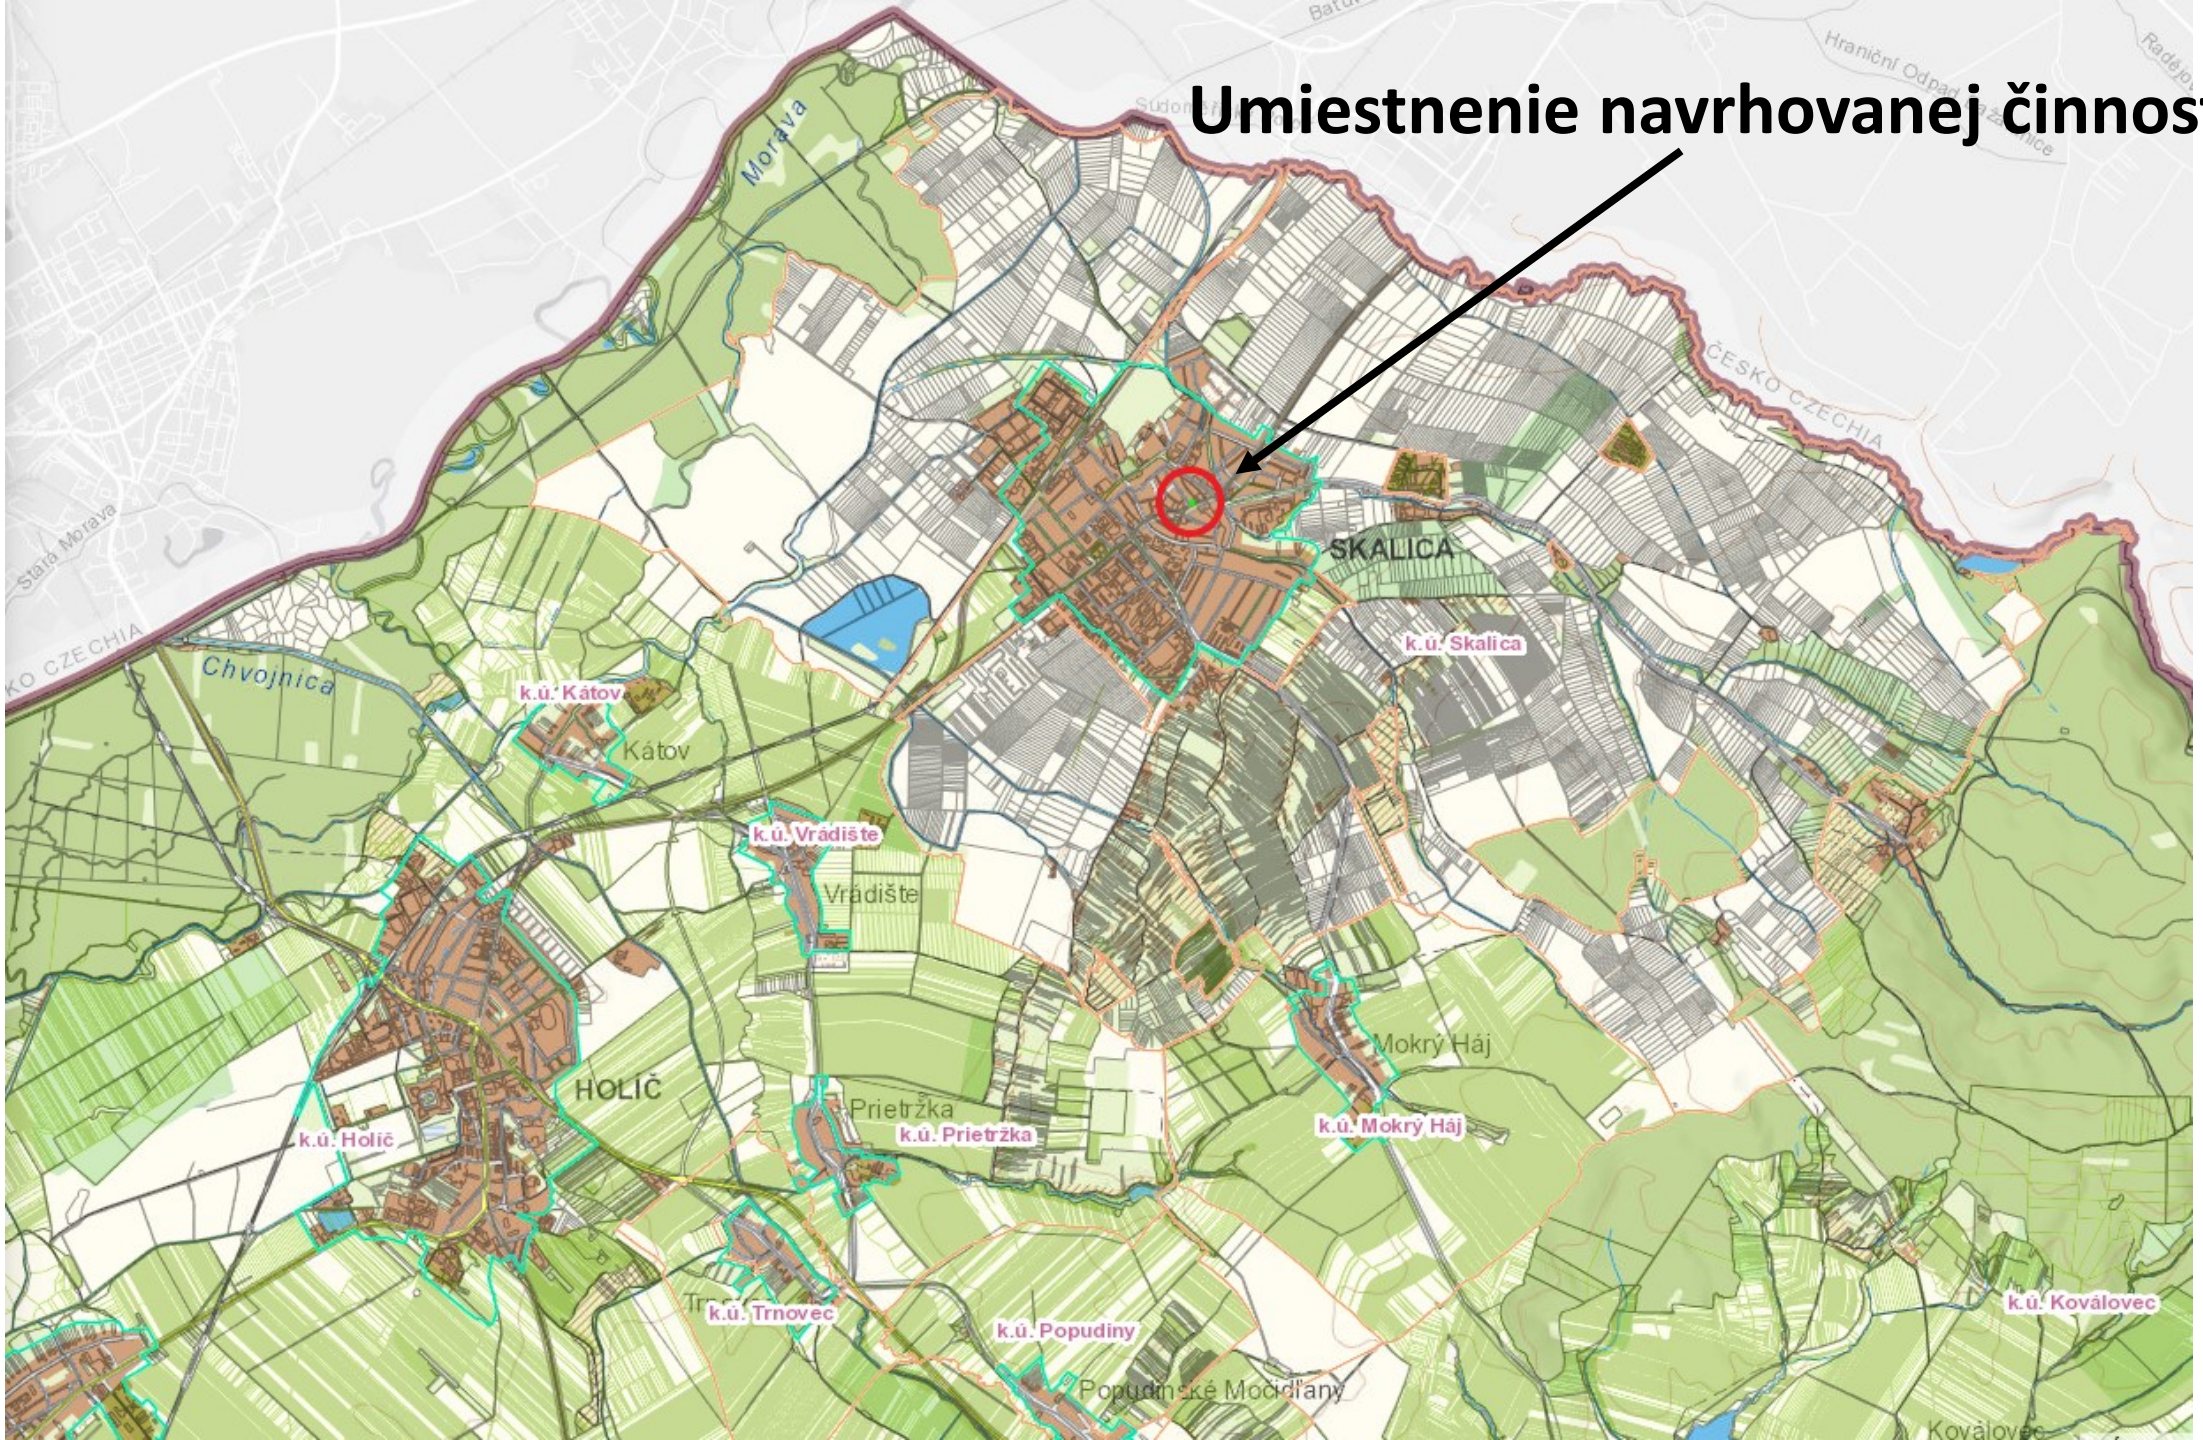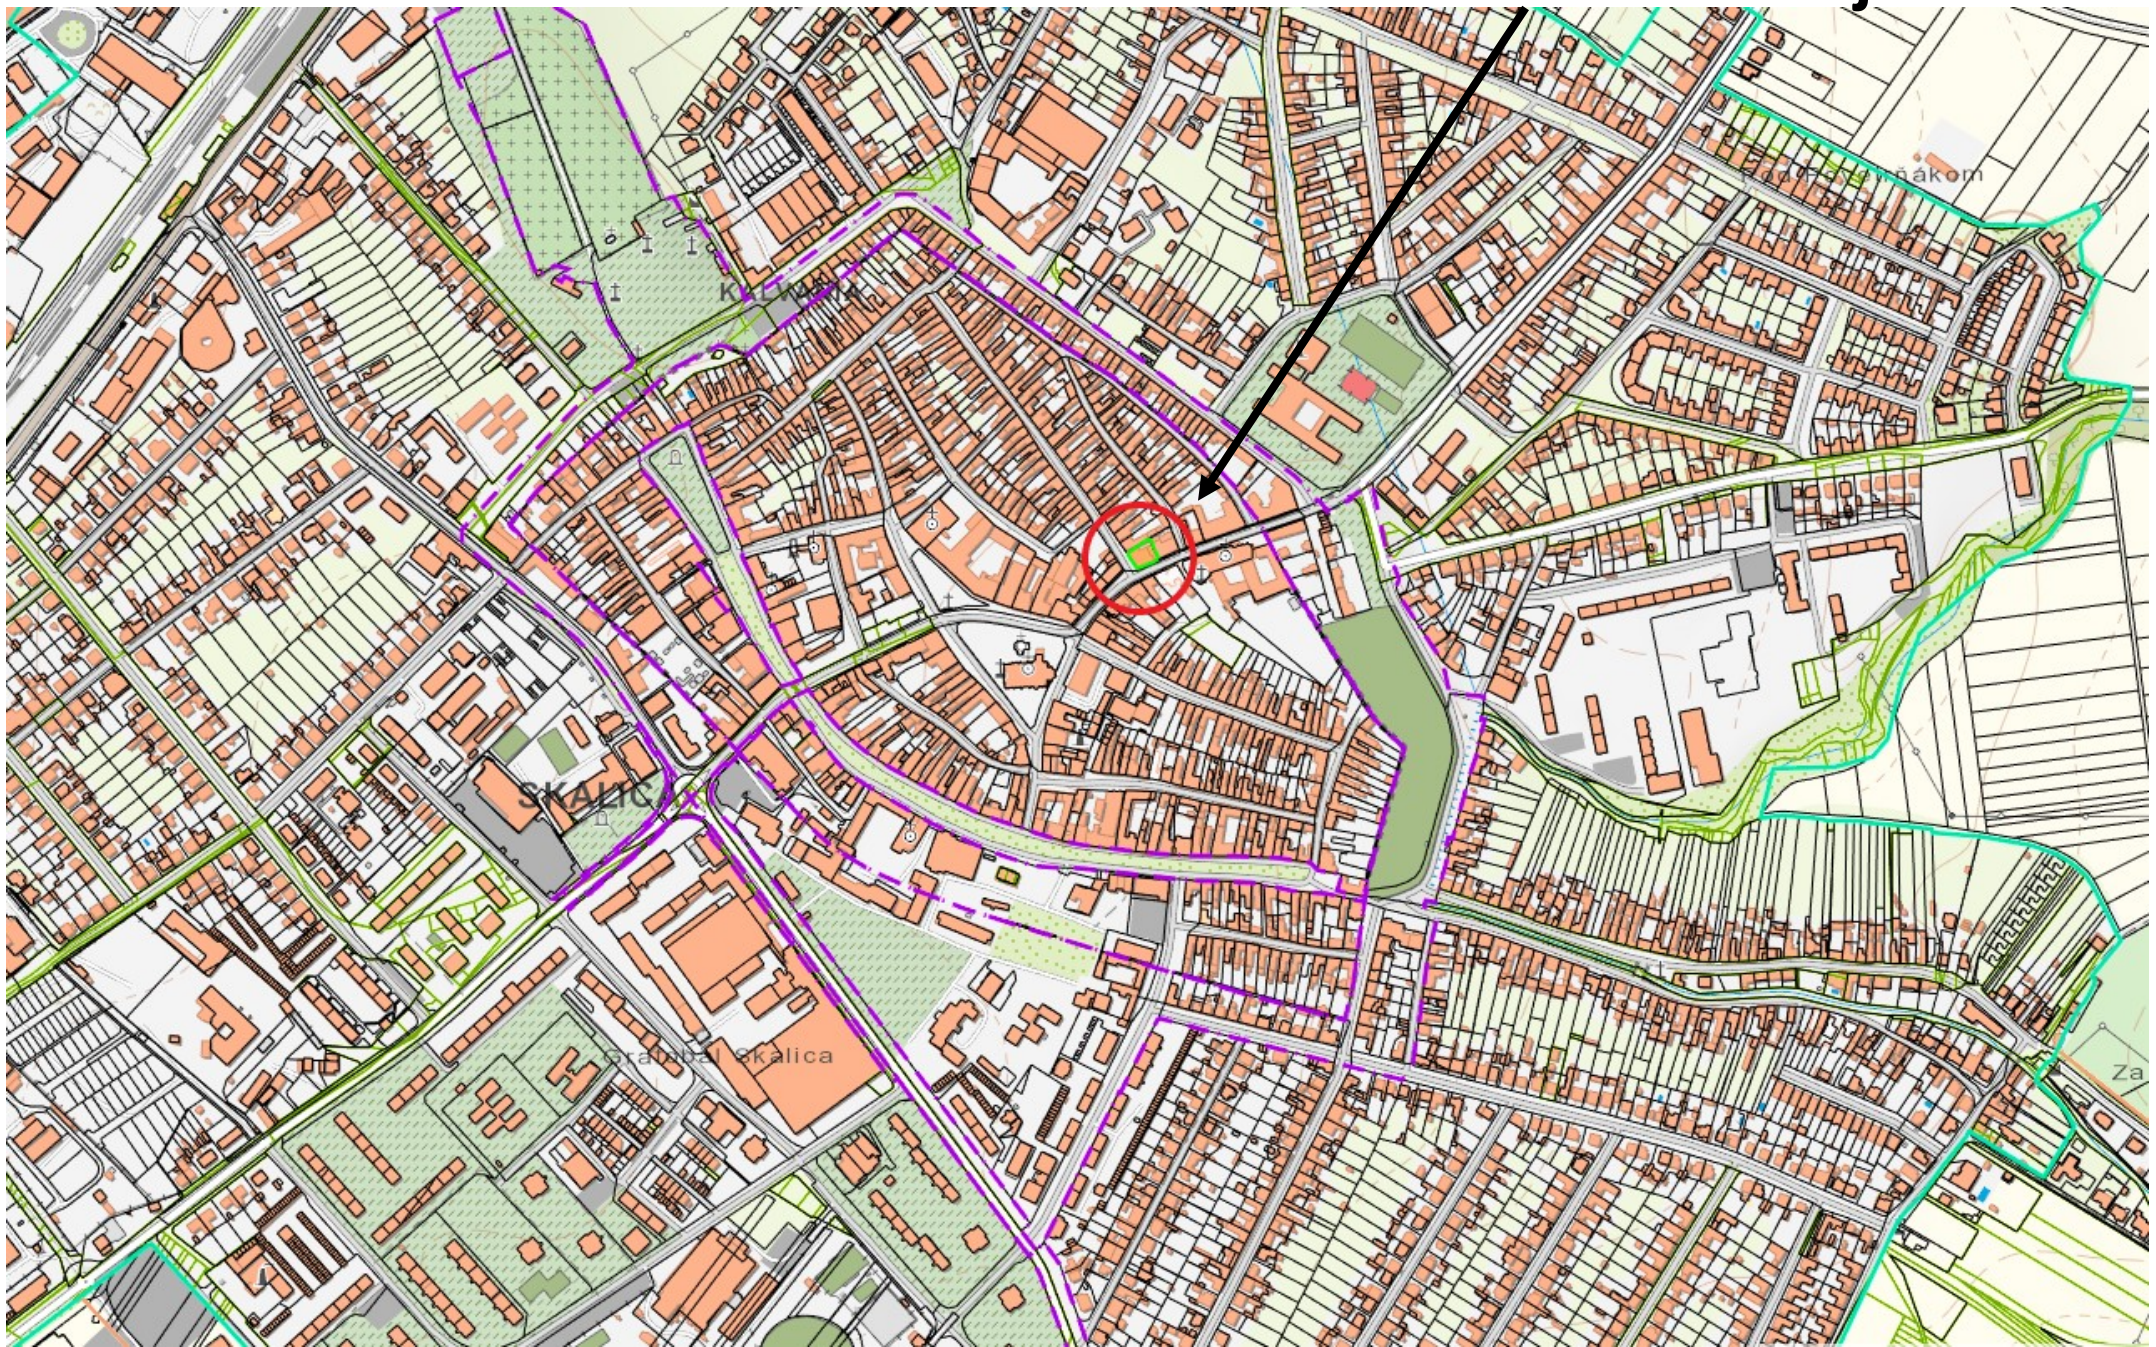

Príloha č.2:

Polohopisné a výškopisné zameranie

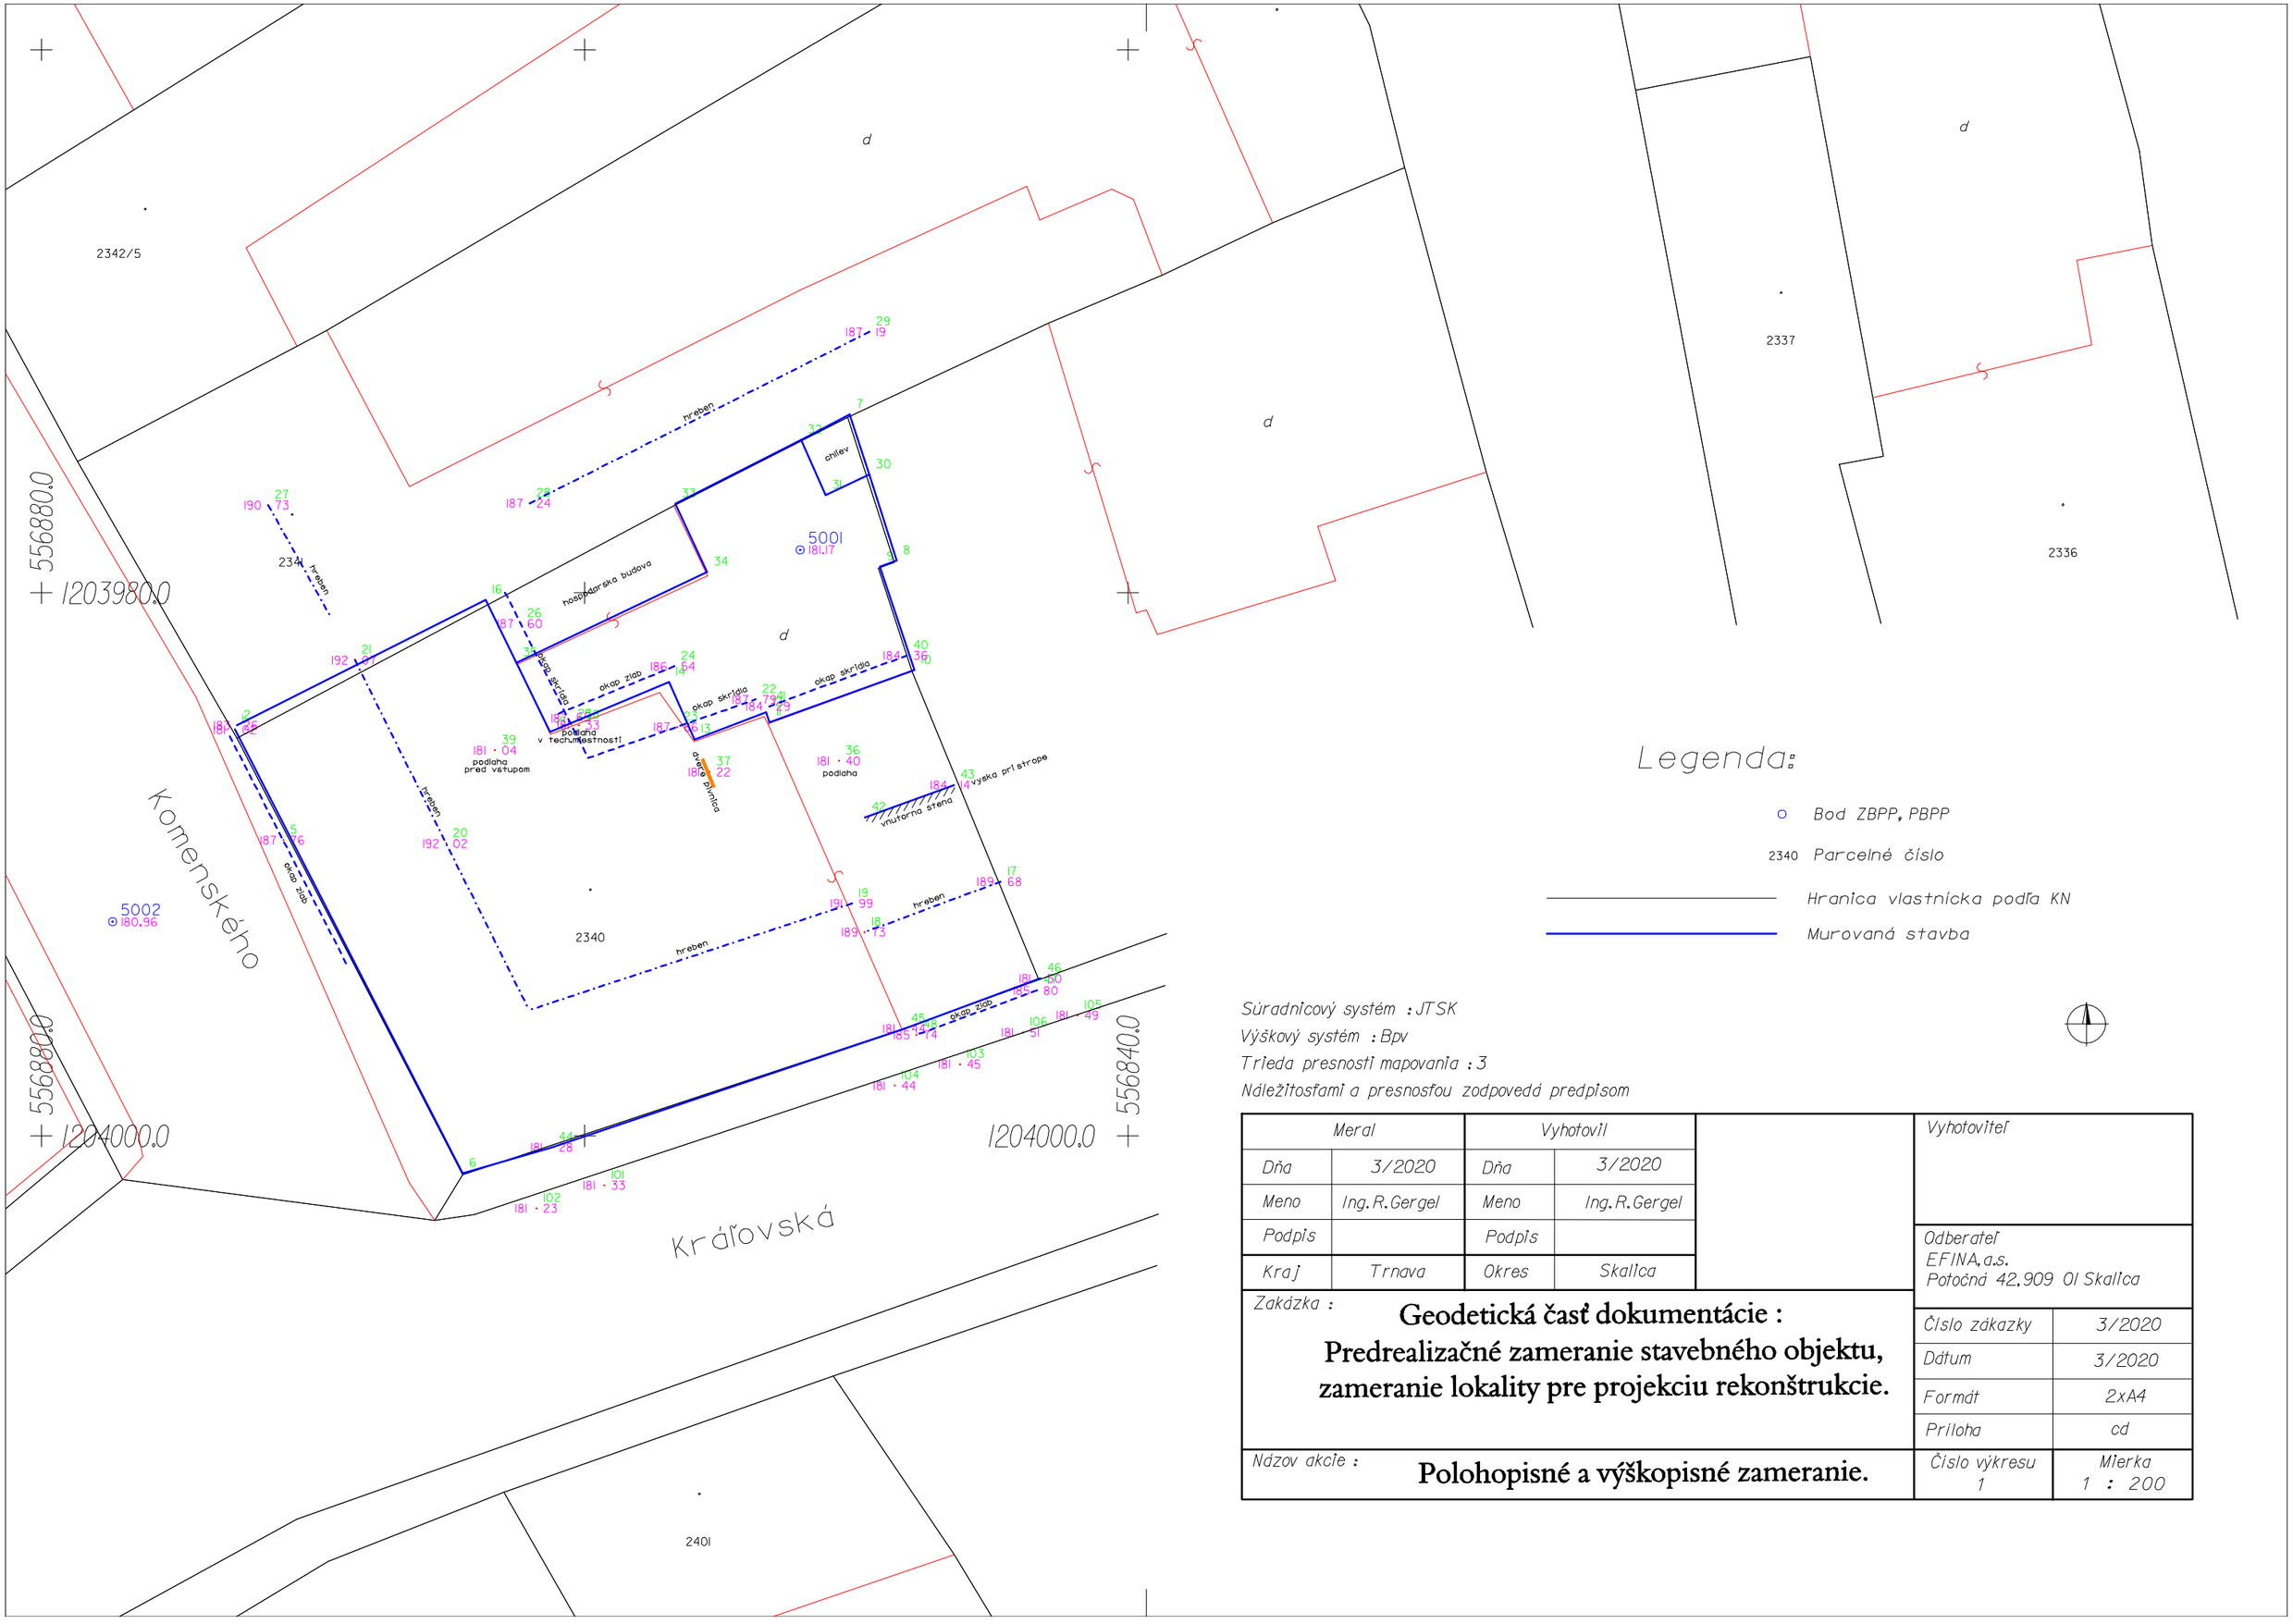

Legenda:

- Bod ZBPP, PBPP
- 2340 Parcelné číslo
- Hranica vlastnícka podľa KN
- Murovaná stavba

Súradnicový systém : JTSK
Výškový systém : Bpv
Trieda presnosti mapovania : 3
Náležitosťami a presnosťou zodpovedá predpisom

Meral		Vyhotovil		
Dňa	3/2020	Dňa	3/2020	
Meno	Ing. R. Gergel	Meno	Ing. R. Gergel	
Podpis		Podpis		
Kraj	Trnava	Okres	Skalica	

Vyhotoviteľ

Odberateľ
EFINA, a.s.
Potočná 42, 909 01 Skalica

Zákazka :

Geodetická časť dokumentácie :
Predrealizačné zameranie stavebného objektu, zameranie lokality pre projekciu rekonštrukcie.

Číslo zákazky	3/2020
Dátum	3/2020
Formát	2xA4
Príloha	cd

Názov akcie :

Polohopisné a výškopisné zameranie.


Číslo výkresu	Mierka
1	1 : 200

Príloha č.3:

Pohľad – Nový stav (ulica Kráľovská)

POHĽAD :"I" ulica Kráľovská m=1:100

nový stav

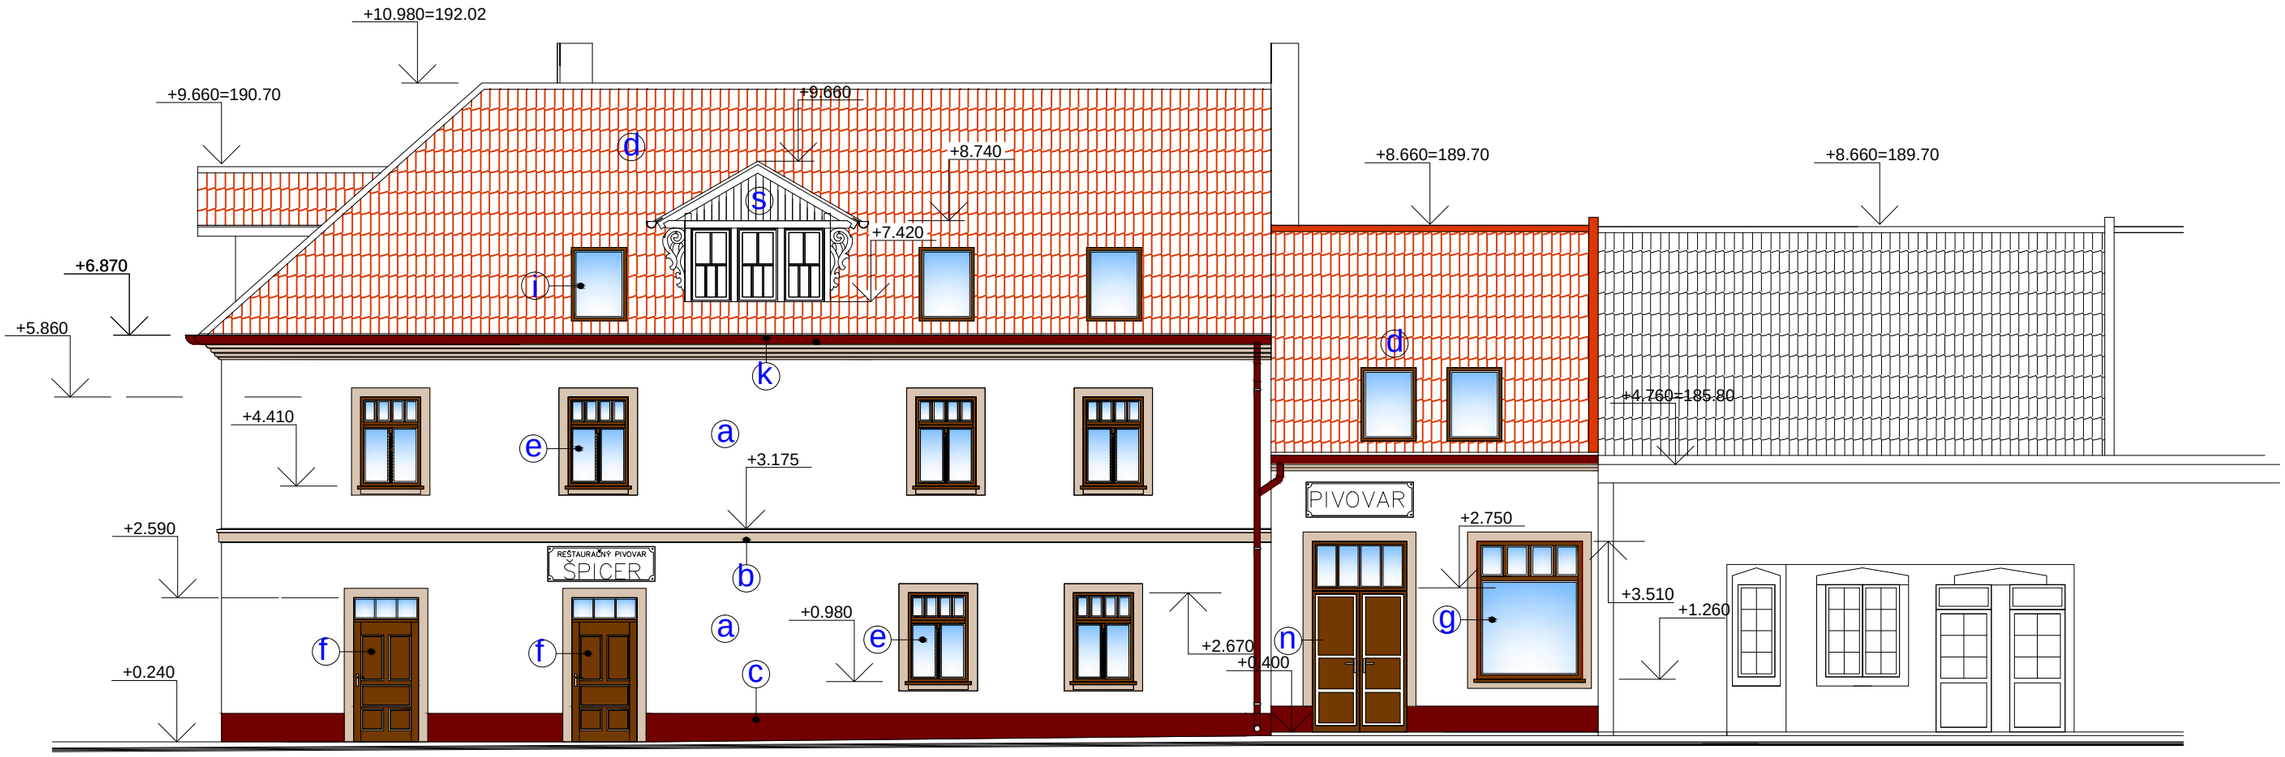

LEGENDA:

a VÁPENNOCEMENTOVÁ OMIETKA HLADKÁ , FARBA BIELA

b VÁPENNOCEMENTOVÁ OMIETKA HLADKÁ , FARBA BLEDOHNEDÁ
ZACHOVANIE KORDÓNOVEJ RÍMSY NA ULIČNEJ FASÁDE

c SANAČNÁ OMIETKA HLADKÁ , FARBA HNEDÁ

d KRYTINA DVOJDRÁŽKOVÁ PÁLENÁ, FARBA ČERVENÁ,

e DREVENNÉ OKNÁ ZASKLENÉ IZOLA ČNÝM TROJSKLOM ,
FARBA HNEDÁ, OTVÁRAVO- SKLOPNÉ

f VSTUPNÉ DVERE DREVENÉ ATYPICKY TVAROVANÉ, JEDNOKRÍDLOVÉ
S NADSVETLÍKOM ,OTVÁRAVÉ, FARBA HNEDÁ

g DREVENÉ OKNO- VÝKLADEC ZASKLENÉ IZOLA ČNÝM TROJSKLOM ,PEVNÉ
FARBA HNEDÁ,

h DVOJKRÍDLOVÁ DREVENÁ BRÁNA , ATYPICKY TVAROVANÁ, OTVÁRAVÁ ,FARBA HNEDÁ

i STREŠNÉ OKNÁ VELUX PLASTOVÉ ,ZASKLENNÉ IZOLAČNÝM TROJKSLOM, FARBA HNEDÁ

j VSTUPNÉ DVERE DREVENÉ ATYPICKY TVAROVANÉ,JEDNOKRÍDLOVÉ
,OTVÁRAVÉ, FARBA HNEDÁ

k KLAMPIARSKE VÝROBKY Z POZINKOVANÉHO PLECHU LAKOVANÝ,HR.0.6 MM
,FARBA HNEDÁ

l TEHLOVÝ OBKLAD , FARBA HNEDÁ TMAVÁ TEHLOVO ČERVENÁ

m VSTUPNÉ DVERE DREVENÉ ATYPICKY TVAROVANÉ,DVOJKRÍDLOVÉ
,OTVÁRAVÉ, FARBA HNEDÁ

n VSTUPNÉ DVERE DREVENÉ ATYPICKY TVAROVANÉ, DVOJKRÍDLOVÉ
S NADSVETLÍKOM ,OTVÁRAVÉ, FARBA HNEDÁ


o PORTÁL PREJAZDU PREZENTOVAŤ V CELOM ROZSAHU AJ VRÁTANE STOJOK

p OBNOVIŤ VYSTUPUJÚCU ŠAMBRÁNU SLEPÉHO OKNA

Príloha č.4:

Pohľad – Nový stav (ulica Komenského)

POHĽAD :"II" ulica Komenského m=1:100
nový stav

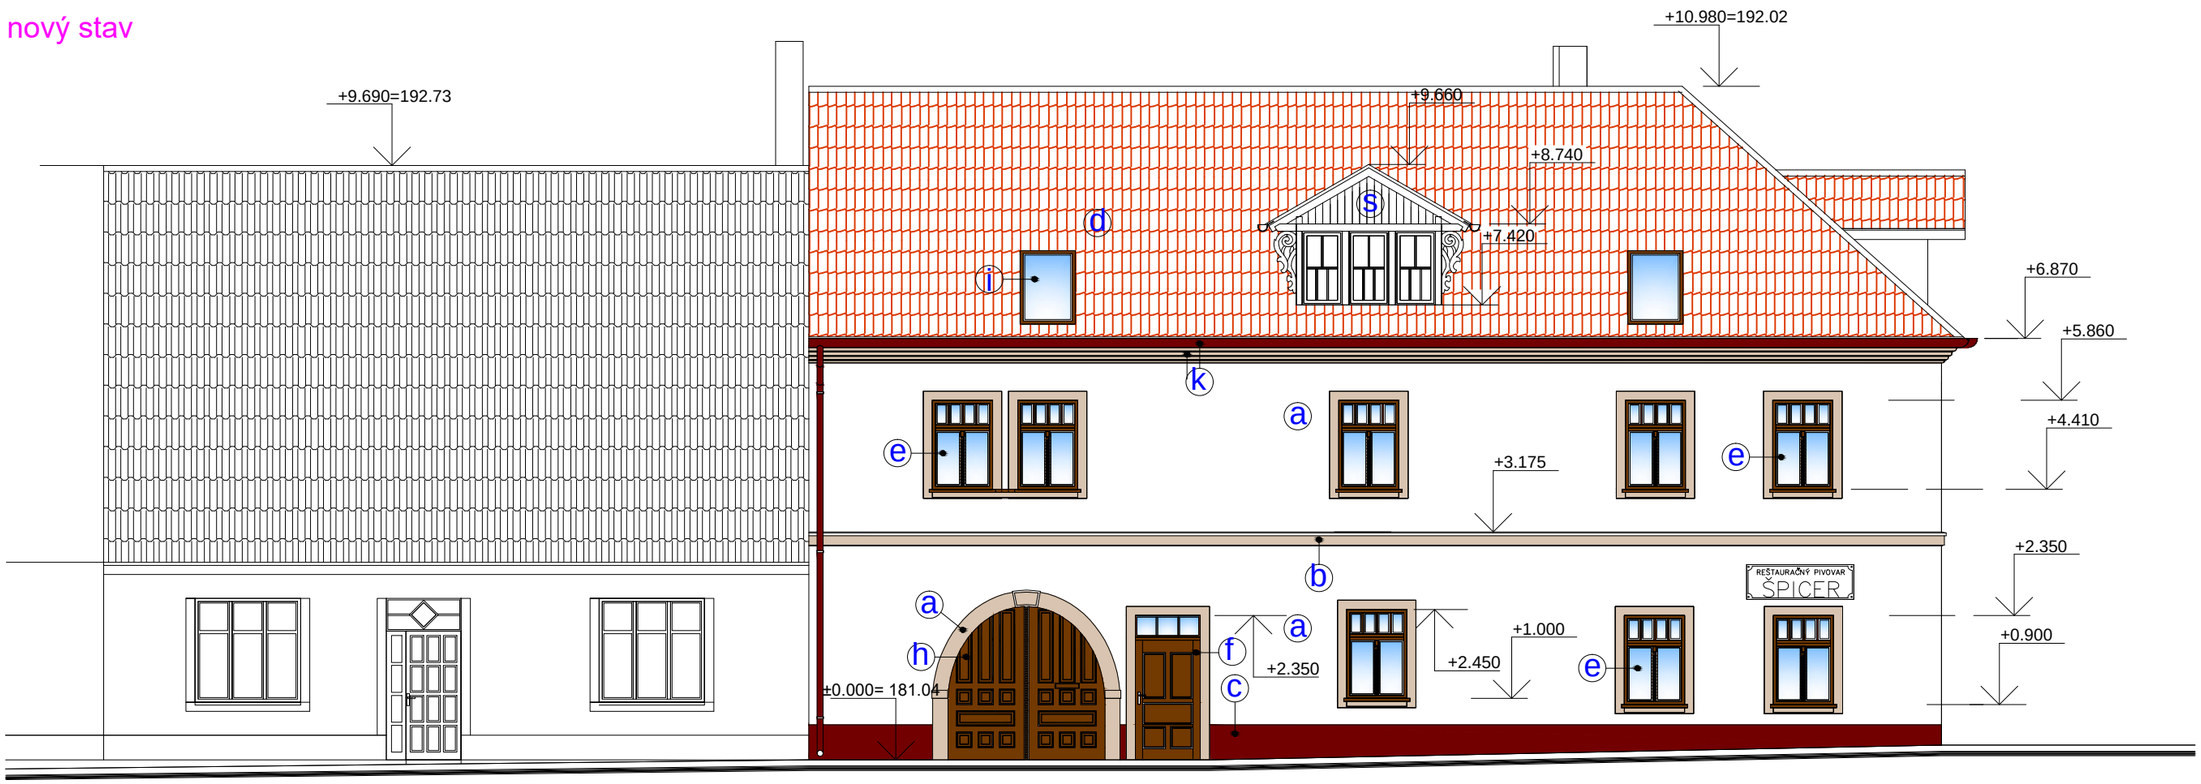

LEGENDA:

a VÁPENNOCEMENTOVÁ OMIETKA HLADKÁ , FARBA BIELA

b VÁPENNOCEMENTOVÁ OMIETKA HLADKÁ , FARBA BLEDOHNEDÁ
ZACHOVANIE KORDÓNOVEJ RÍMSY NA ULIČNEJ FASÁDE

c SANAČNÁ OMIETKA HLADKÁ , FARBA HNEDÁ

d KRYTINA DVOJDRÁŽKOVÁ PÁLENÁ, FARBA ČERVENÁ,

e DREVENNÉ OKNÁ ZASKLENÉ IZOLA ČNÝM TROJSKLOM ,
FARBA HNEDÁ, OTVÁRAVO- SKLOPNÉ

f VSTUPNÉ DVERE DREVENÉ ATYPICKY TVAROVANÉ, JEDNOKRÍDLOVÉ
S NADSVETLÍKOM ,OTVÁRAVÉ, FARBA HNEDÁ

g DREVENÉ OKNO- VÝKLADEC ZASKLENÉ IZOLA ČNÝM TROJSKLOM ,PEVNÉ
FARBA HNEDÁ,

h DVOJKRÍDLOVÁ DREVENÁ BRÁNA , ATYPICKY TVAROVANÁ, OTVÁRAVÁ ,FARBA HNEDÁ

i STREŠNÉ OKNÁ VELUX PLASTOVÉ ,ZASKLENNÉ IZOLAČNÝM TROJKSLOM, FARBA HNEDÁ

j VSTUPNÉ DVERE DREVENÉ ATYPICKY TVAROVANÉ,JEDNOKRÍDLOVÉ
,OTVÁRAVÉ, FARBA HNEDÁ

k KLAMPIARSKE VÝROBKY Z POZINKOVANÉHO PLECHU LAKOVANÝ,HR.0.6 MM
,FARBA HNEDÁ

l TEHLOVÝ OBKLAD , FARBA HNEDÁ TMAVÁ TEHLOVO ČERVENÁ

m VSTUPNÉ DVERE DREVENÉ ATYPICKY TVAROVANÉ,DVOJKRÍDLOVÉ
,OTVÁRAVÉ, FARBA HNEDÁ

n VSTUPNÉ DVERE DREVENÉ ATYPICKY TVAROVANÉ, DVOJKRÍDLOVÉ
S NADSVETLÍKOM ,OTVÁRAVÉ, FARBA HNEDÁ

o PORTÁL PREJAZDU PREZENTOVAŤ V CELOM ROZSAHU AJ VRÁTANE STOJOK

p OBNOVIŤ VYSTUPUJÚCU ŠAMBRÁNU SLEPÉHO OKNA