

# ZMENY A DOPLNKY č.1 ÚZEMNÝ PLÁN OBCE

## HATALOV


VEREJNÁ TECHNICKÁ INFRAŠTRUKTÚRA -  
VODNÉ HOSPODÁRSTVO

NÁVRH

1:2880

### LEGENDA

STAV	NÁVRH	
		Plochy rodinných domov
TECHNICKÁ INFRAŠTRUKTÚRA		
		Rozvodné vodovodné potrubie
		Kanalizačný zberač
		Zrušenie ochranného pásma
		Označenie lokality ZaD1

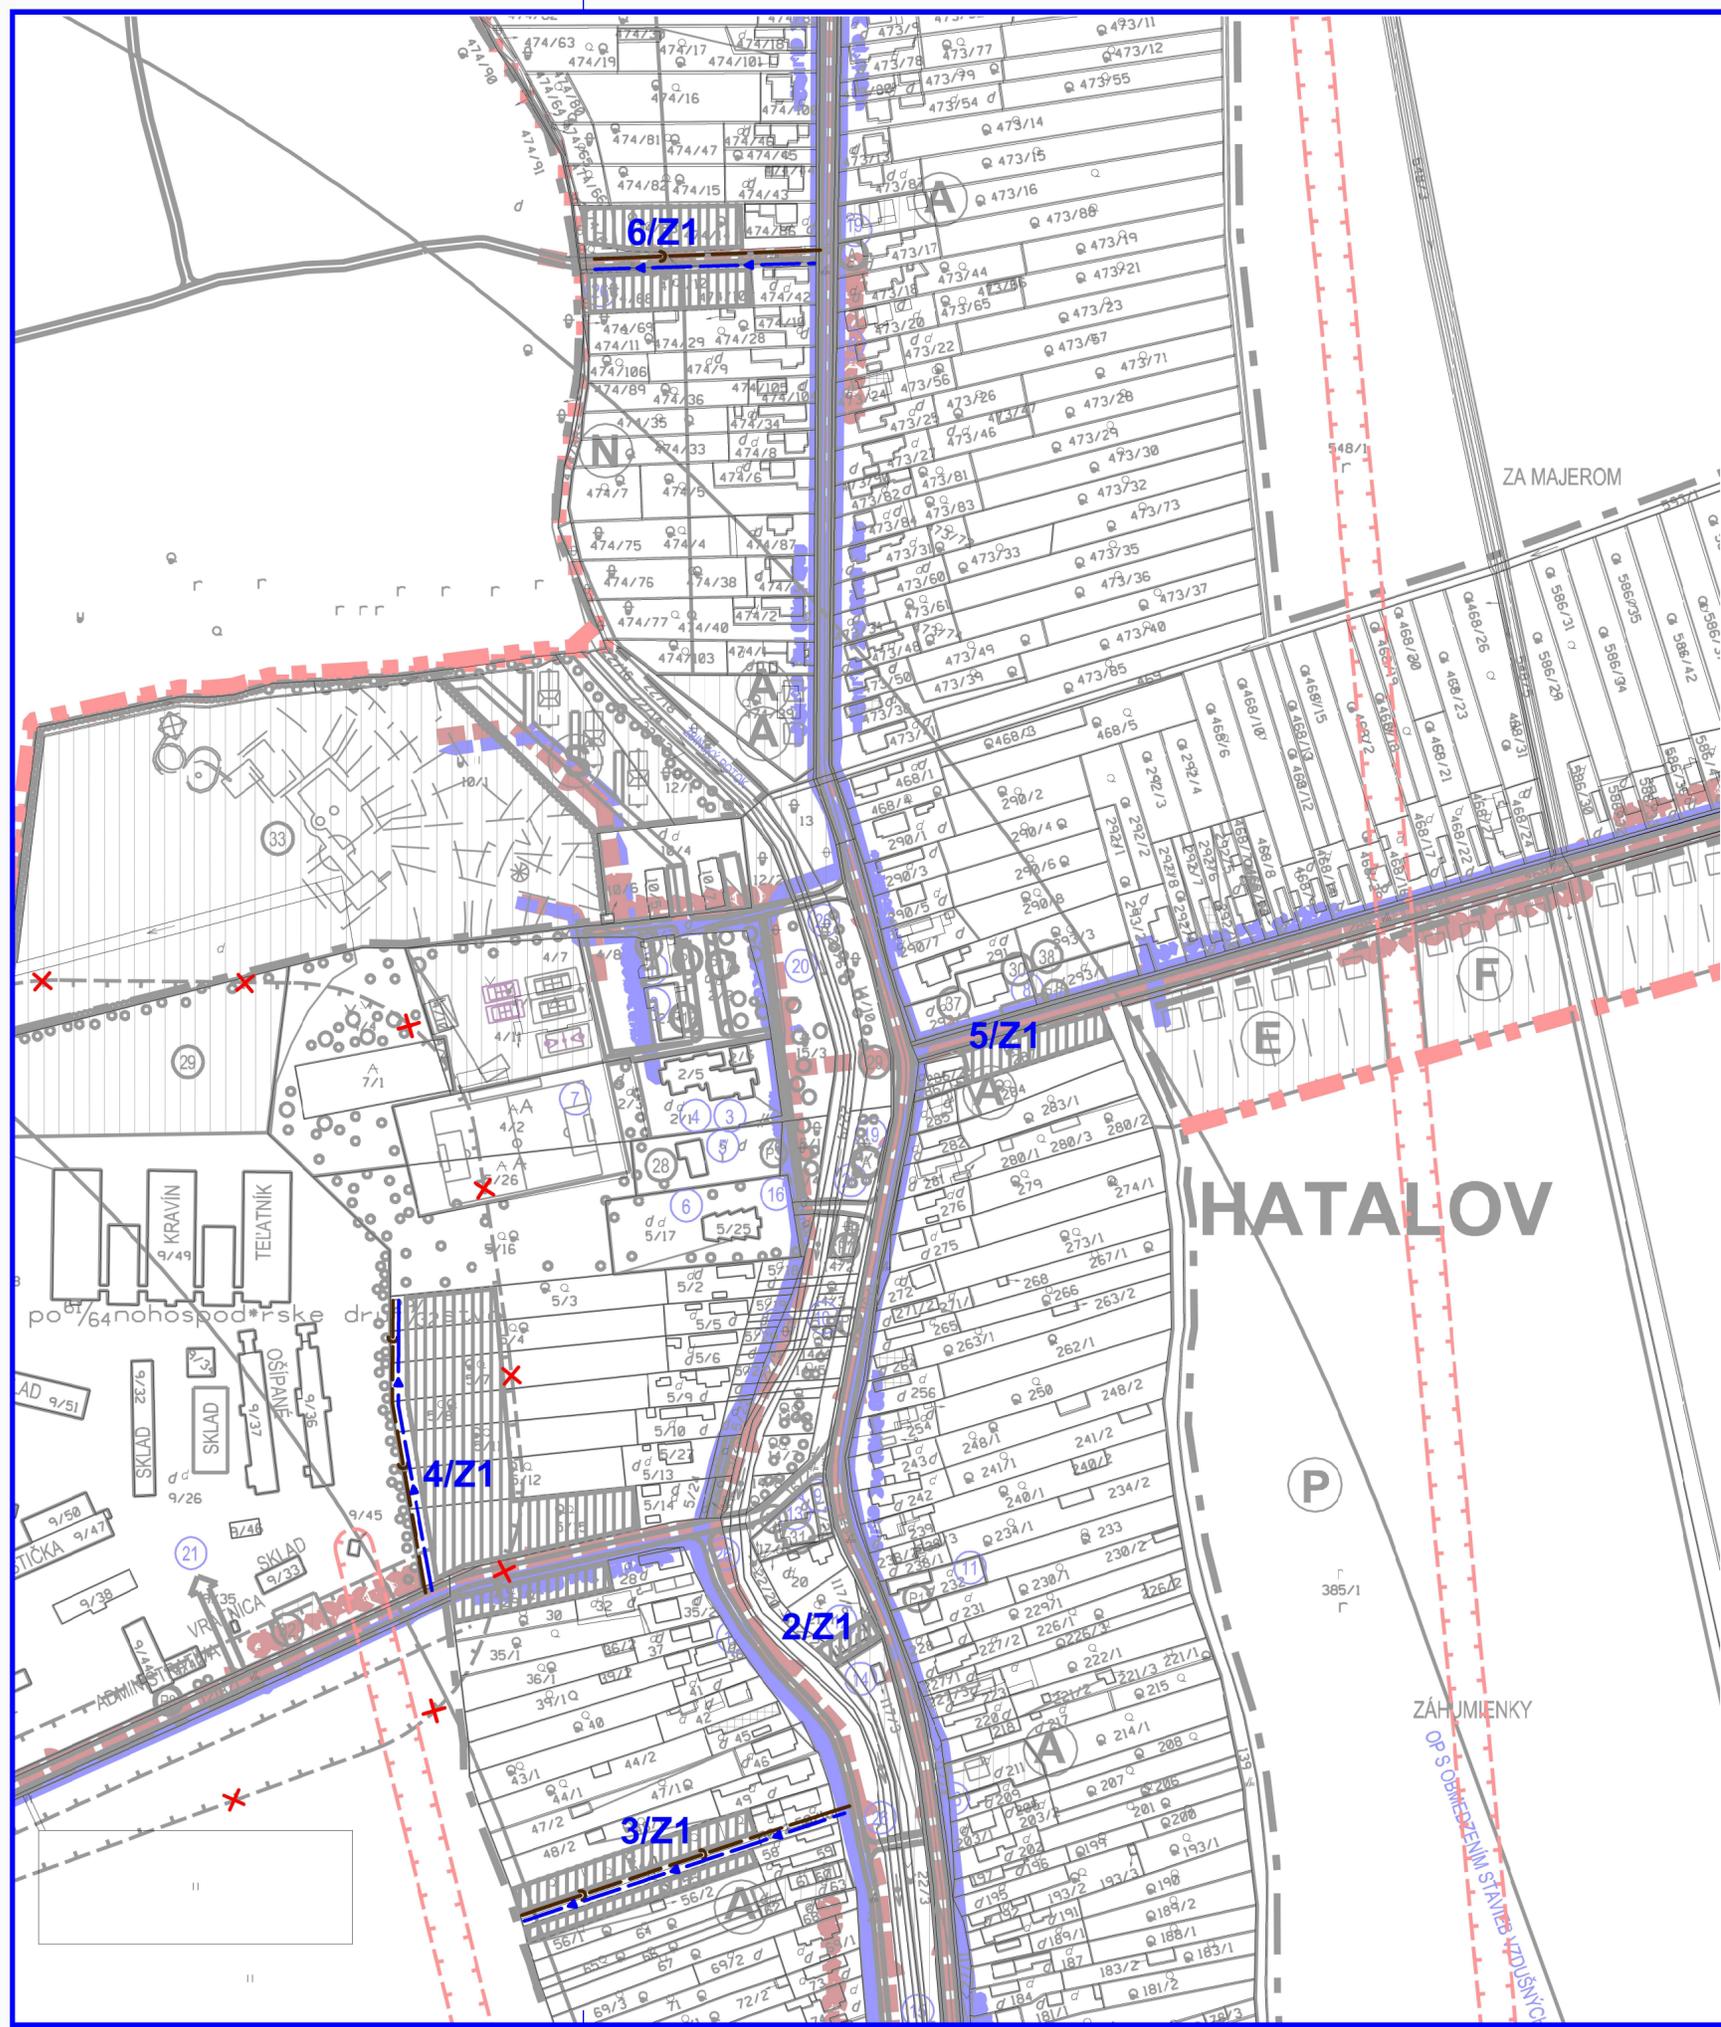

### ZMENY A DOPLNKY č.1 Územný plán obce HATALOV

Objednávateľ:	Obec Hatalov	BOSKOV s.r.o.
Odborne spôsobilá osoba pre obstarávanie ÚPD:	Ing. Iveta SABAKOVÁ	Myslína č.15, 066 01 Humenné
Architekt ÚPD:	Ing. arch. Marianna BOŠKOVÁ	www.boskov.sk

Časť:	NÁVRH	Zak. číslo:	202201_75
Názov výkresu:	VEREJNÁ TECHNICKÁ INFRAŠTRUKTÚRA - VODNÉ HOSPODÁRSTVO	Dátum:	06.2022
		Mierka:	1:2880
		Čís. výkresu:	<b>6a</b>

