


SPIŠSKÉ VLACHY

územný plán mesta


m 1:50 000

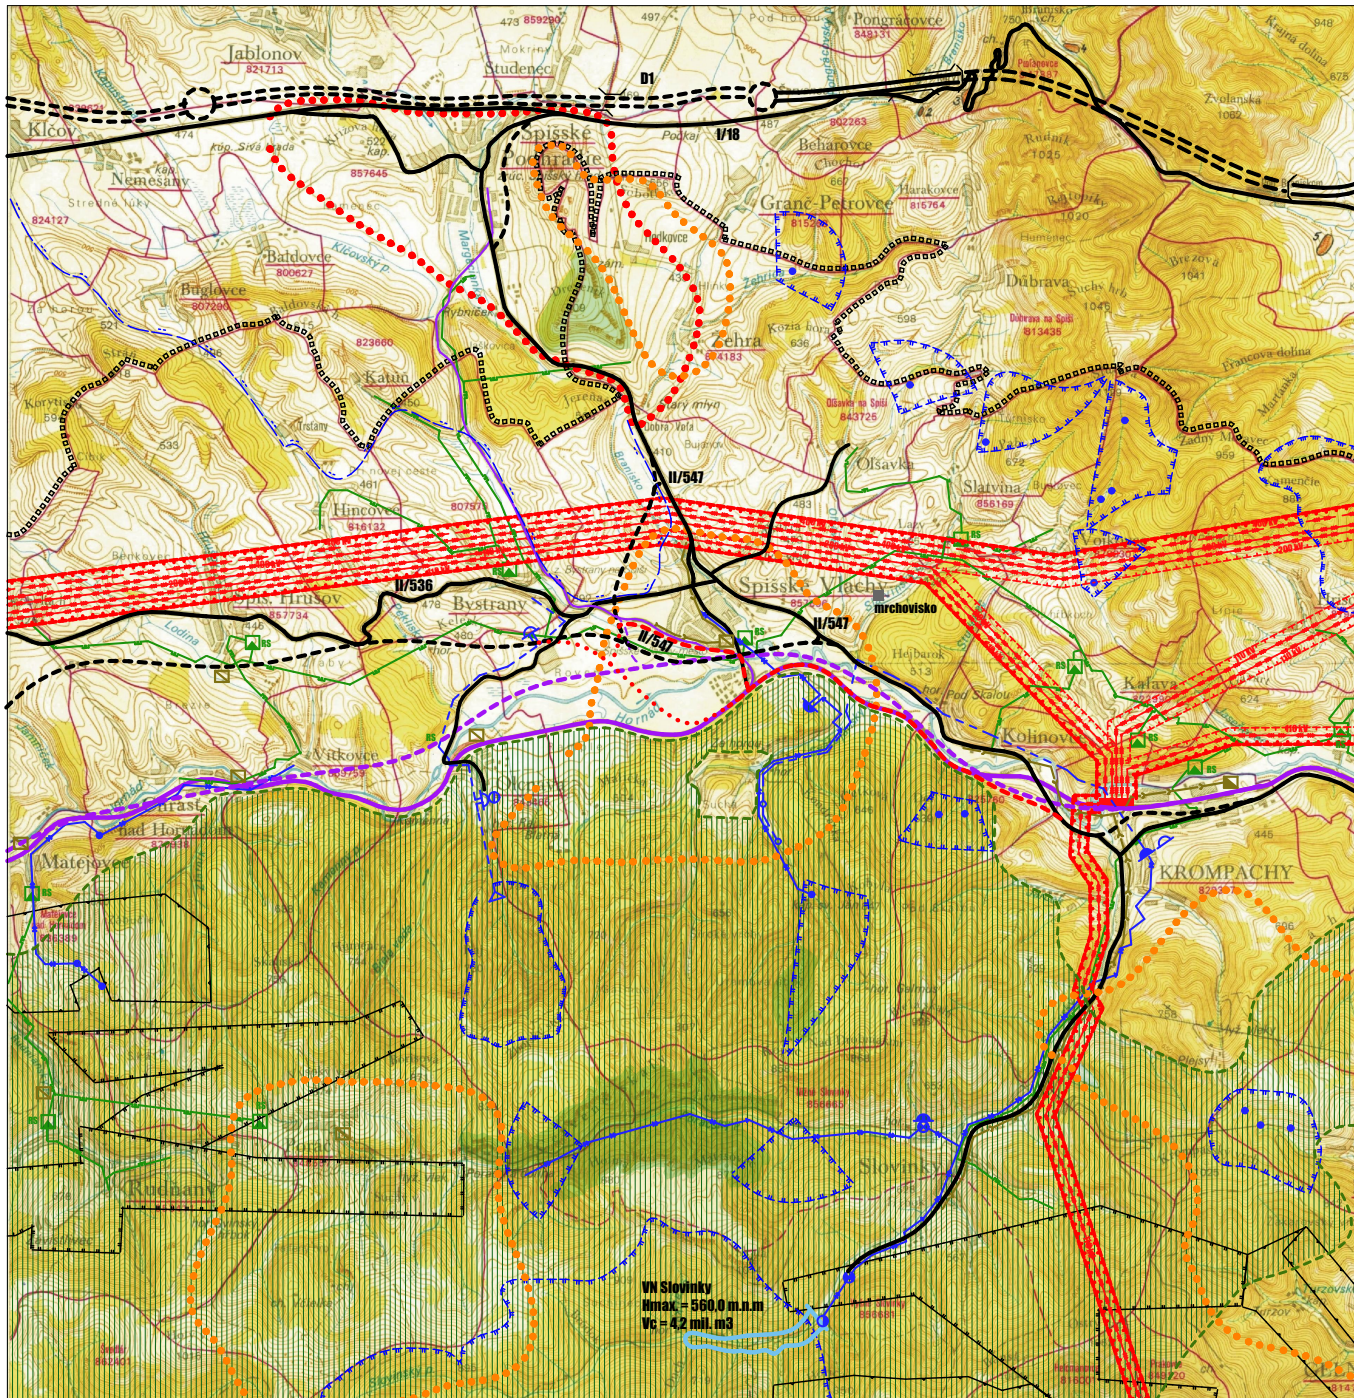

LEGENDA:

občiansky štít	naučovací štít				
		hranica kľeja			PHO zdroja pitnej vody 3.st.
		hranica katastra			ochranné pásmo minerálnych vôd
		obytná plocha			COV
		plochy rekreácie a turizmu			kanalizácia
		plochy športu			jednoduché vonkajšie el. vedenie 110 kV
		požiarohospodársky dvor			jednoduché vonkajšie el. vedenie 220 kV
		rekreačný priestor			jednoduché vonkajšie el. vedenie 400 kV
		koridor VNN vedení			VTL plynovod
		národná prírodná rezervácia			regulačná stanica plynu
		CHVÚ Vlovenské vrchy			ochranné pásmo všetkých druhov
		podzemný zdroj			cesty I a II. triedy
		hlavný skupinový privádzač pitnej vody			naučovňové preložky ciest II. triedy
		vodajom			rezervný koridor prekládky ciest II/547
		úpravná vodu			dobývací priestor nerast. surovín - podzemných
		čerpacia stanica			chránené ložiskové územie
		PHO zdroja pitnej vody 2.st.			železnica

ŠIRŠIE VZŤAHY - PRIESTOROVÉ A FUNKČNÉ USPORIADANIE ÚZEMIA

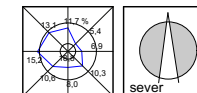

SCHVAL'OVACIA DOLOŽKA

SCHVAL'UJÚCI ORGÁN : MESTSKÉ ZASTUPITEL'STVO SPIŠSKÉ VLACHY

ČÍSLO UZNESENIA:
DÁTUM SCHVÁLENIA:

"ARÁVATEI":

SPRACOVATEI[®]

obsah výkresu

ŠIRŠIE VZŤAHY - PRIESTOROVÉ A FUNKČNÉ USPORIADANIE ÚZEMIA

mierka
1:50 000

názov dokumentácie

SPIŠSKÉ VLACHY ÚPN - mesta

obstarávateľ	mesto SPIŠSKÉ VLACHY		
hlavný nášiel / autor	Ing.arch. Ján Pavštan		číslo výkresu
architekt urbanista	Ing.arch. Lukáš Mihalčo		
	Ing.arch. Martin Jaško		
kreslil		kontroloval	
druh projektu	ZAU č.4/2021 "uzemného plánu mesta Spišské Vlachy"		číslo sady
číslo záskady	formát	4 x A4	
archívne číslo	dátum schválenia	aug.2011 upravené	2021