


SPIŠSKÉ VLACHY

územný plán mesta

m 1:50 000

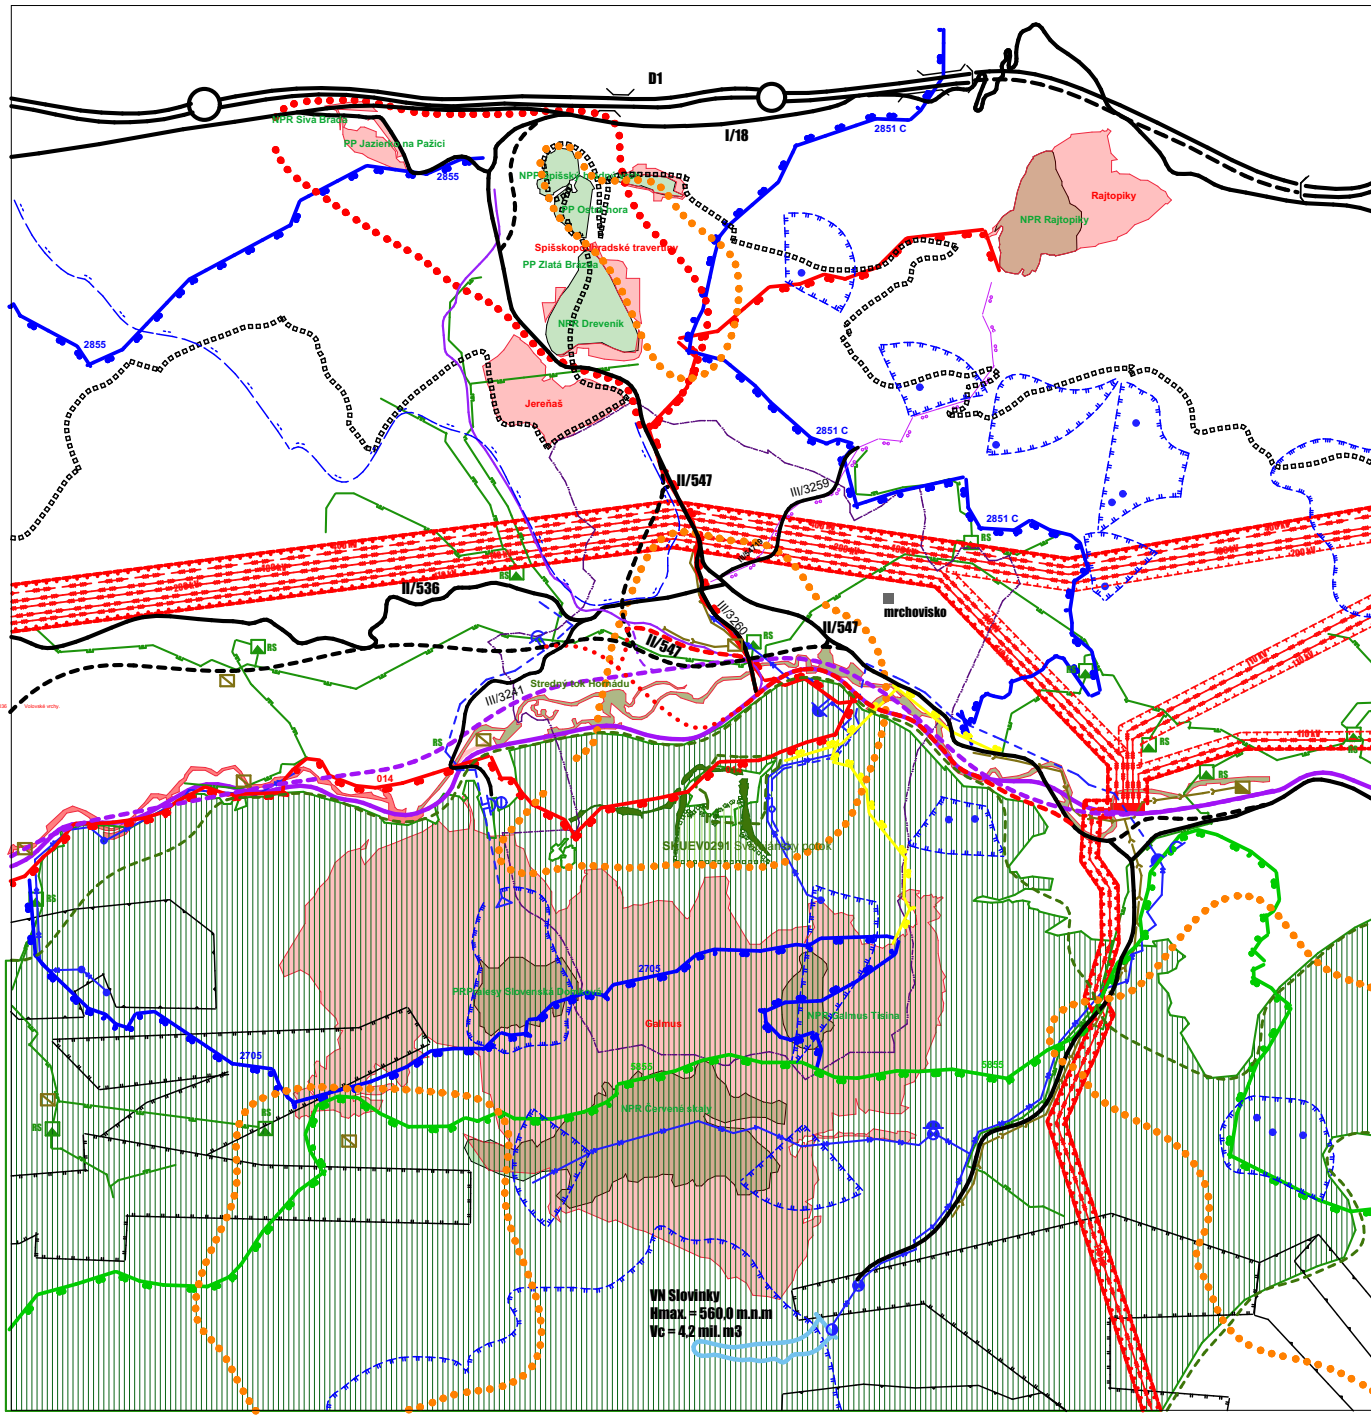


LEGENDA:

územný stav	navrhovaný stav		
		hranica kraja	PHO zdrojja pitnej vody 3.st.
		hranica katastra	ochranné pásmo minerálnych vôd
		obytná plocha	COV
		plochy rekreácie a turizmu	kanalizácia
		plochy športu	110 kV
		poľnohospodársky dvor	220 kV
		rekreačný priestor	400 kV
		koridor VNN vedení	VTL plynovod
		národná prírodná rezervácia	regulačná stanica plynu
		CHVÚ Volovské vrchy	ochranné pásmo všetkých druhov
		SKUEV	cesty I. a II. triedy
		podzemný zdroj vody	navrhované preláčky ciest II. triedy
		Hlavný skupinový privádzač pitnej vody	rezervný koridor preláčky cesty II/547
		vodajom	dobyvacie priestor nerast. surovín - podzemných
		upravňa vody	ochranné pásmo všetkých druhov
		čerpačnica stanica	železnica
		PHO zdrojja pitnej vody 2.st.	cyklotrasy - kostrové

SKUEV v katastri mesta Sp. Vlachy
 SKUEV0224 Jereňaš
 SKUEV0287 Galmus
 SKUEV0291 Svätajánsky potok
 SKUEV0928 Stredný tok Hornádu
 SKCHVU 036 Volovské Vrchy

ŠIRŠIE VZŤAHY - PRIESTOROVÉ A FUNKČNÉ USPORIADANIE ÚZEMIA

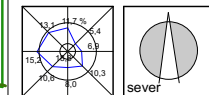

obsah výkresu
ŠIRŠIE VZŤAHY - PRIESTOROVÉ A FUNKČNÉ USPORIADANIE ÚZEMIA
 mierka
1:50 000

názov dokumentácie

ZaD č.4/21 územného plánu mesta SPIŠSKÉ VLACHY

obstarávateľ	mesto SPIŠSKÉ VLACHY	číslo výkresu	
hlavný riešiteľ / autor	Ing.arch. Ján Pastrán		
architekt urbanista	Ing.arch. Martin Jaško Ing.arch. Lukáš Mihalko		
kreslil	kontroloval		1
druh projektu	ZaD č.4/2021 územného plánu mesta Spišské Vlachy	číslo sady	
číslo zákazky	formát	2x A4	
archívne číslo	dátum	04/2022	

VN Slovinky
 Hmax = 560,0 m.n.m
 Vc = 4,2 mil. m3