


# Územný plán mesta Spišské Vlachy časť B Za horou

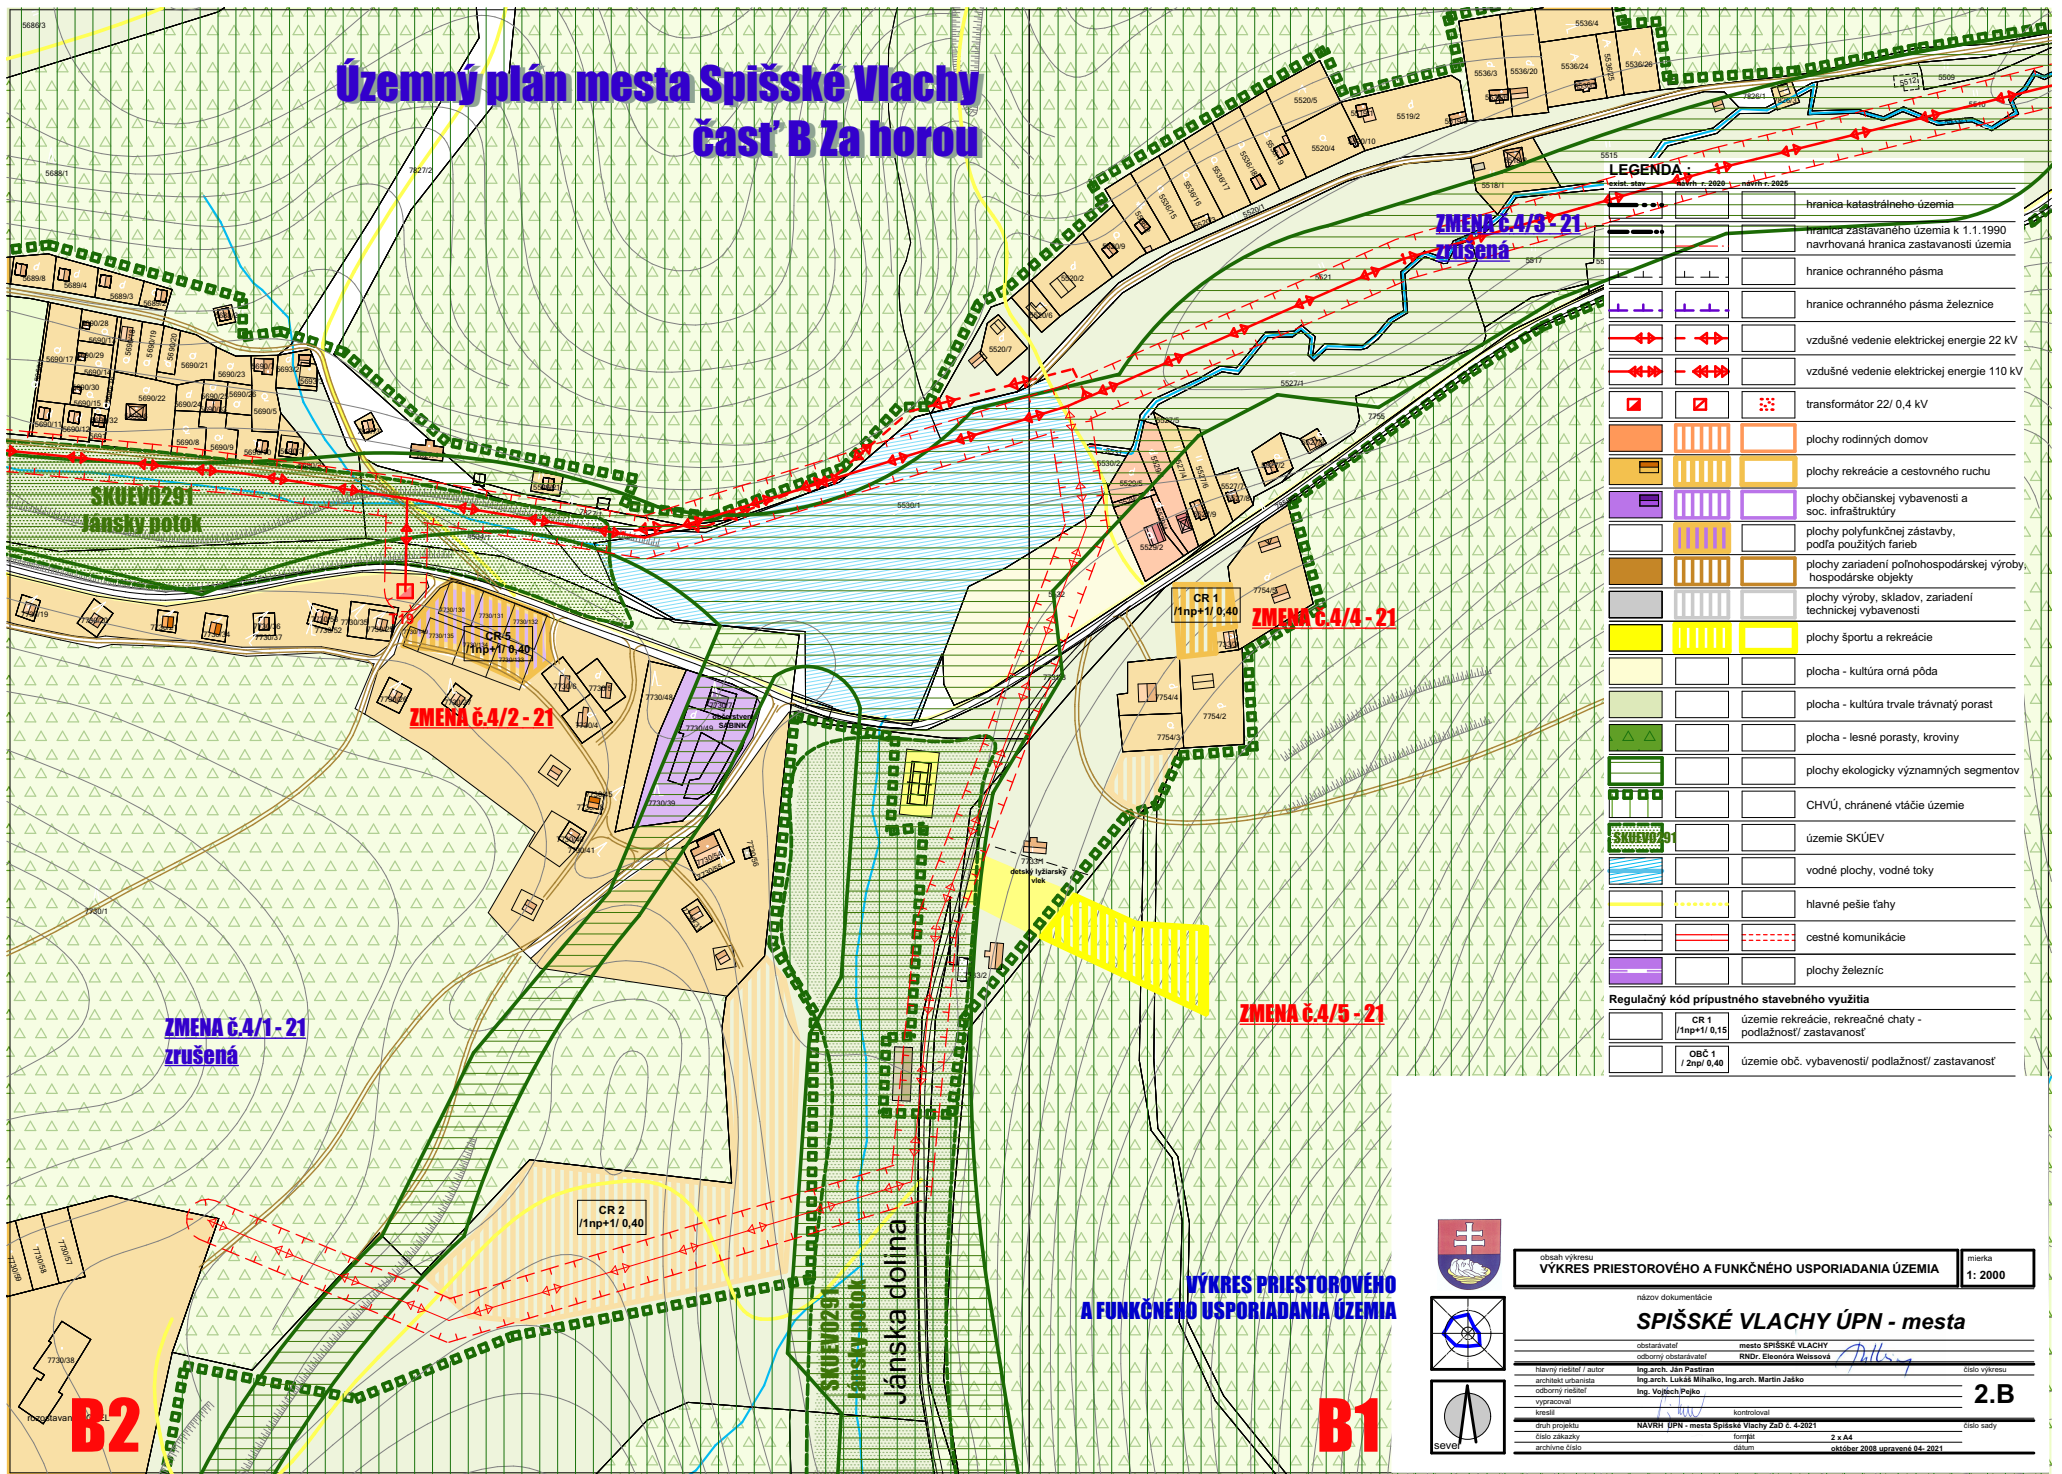

**LEGENDA:**  
stav: stav - 2000, návrh: 2008

	hranica katastrálneho územia
	hranica zastavaného územia k 1.1.1990 navrhovaná hranica zastavanosti územia
	hranice ochranného pásma
	hranice ochranného pásma železnice
	vzdušné vedenie elektrickej energie 22 kV
	vzdušné vedenie elektrickej energie 110 kV
	transformátor 22/0,4 kV
	plochy rodinných domov
	plochy rekreácie a cestovného ruchu
	plochy občianskej vybavenosti a soc. infraštruktúry
	plochy polyfunkčnej zástavby, podľa použitých farieb
	plochy zariadení poľnohospodárskej výroby, hospodárske objekty
	plochy výroby, skladov, zariadení technickej vybavenosti
	plochy športu a rekreácie
	plocha - kultúra orná pôda
	plocha - kultúra trvale trávnatý porast
	plocha - lesné porasty, kroviny
	plochy ekologicky významných segmentov
	CHVÚ, chránené vtáčie územie územie SKUEV
	vodné plochy, vodné toky
	hlavné pešie ťahy
	cestné komunikácie
	plochy železníc

**Regulačný kód prípustného stavebného využitia**

	CR 1 /1np+1/ 0,15	územie rekreácie, rekreačné chaty - podlažnosť/ zastavanosť
	OBČ 1 / 2np/ 0,40	územie obcí, vybavenosť/ podlažnosť/ zastavanosť

ZMENA č.4/1-21  
zrušená

ZMENA č.4/2-21

ZMENA č.4/4-21

ZMENA č.4/5-21

VÝKRES PRIESTOROVÉHO  
A FUNKČNÉHO USPORIADANIA ÚZEMIA

B2

B1



obsah výkresu  
**VÝKRES PRIESTOROVÉHO A FUNKČNÉHO USPORIADANIA ÚZEMIA**      mierka  
1: 2000

názov dokumentácie  
**SPIŠSKÉ VLACHY ÚPN - mesta**

obstarávateľ	mesto SPIŠSKÉ VLACHY	číslo výkresu	
odborný obsluhávateľ	RNDr. Eleonóra Weissová	číslo strany	2.B
hlavný riešiteľ / autor	Ing.arch. Ján Pastrňan	kontroloval	
architektná úprava	Ing.arch. Lukáš Miháliko, Ing.arch. Marín Jaske	číslo projektu	NAVHR ÚPN - mesta Spišské Vlachy ZsD č. 4.2021
odborný riešiteľ	Ing. Vojtech Práček	formát	2 x A4
vypracoval		datum	október 2008 upravené 04.2021
kontrola			
číslo zmluvy			
archívne číslo			