


Územný plán mesta Spišské Vlachy časť B Za horou

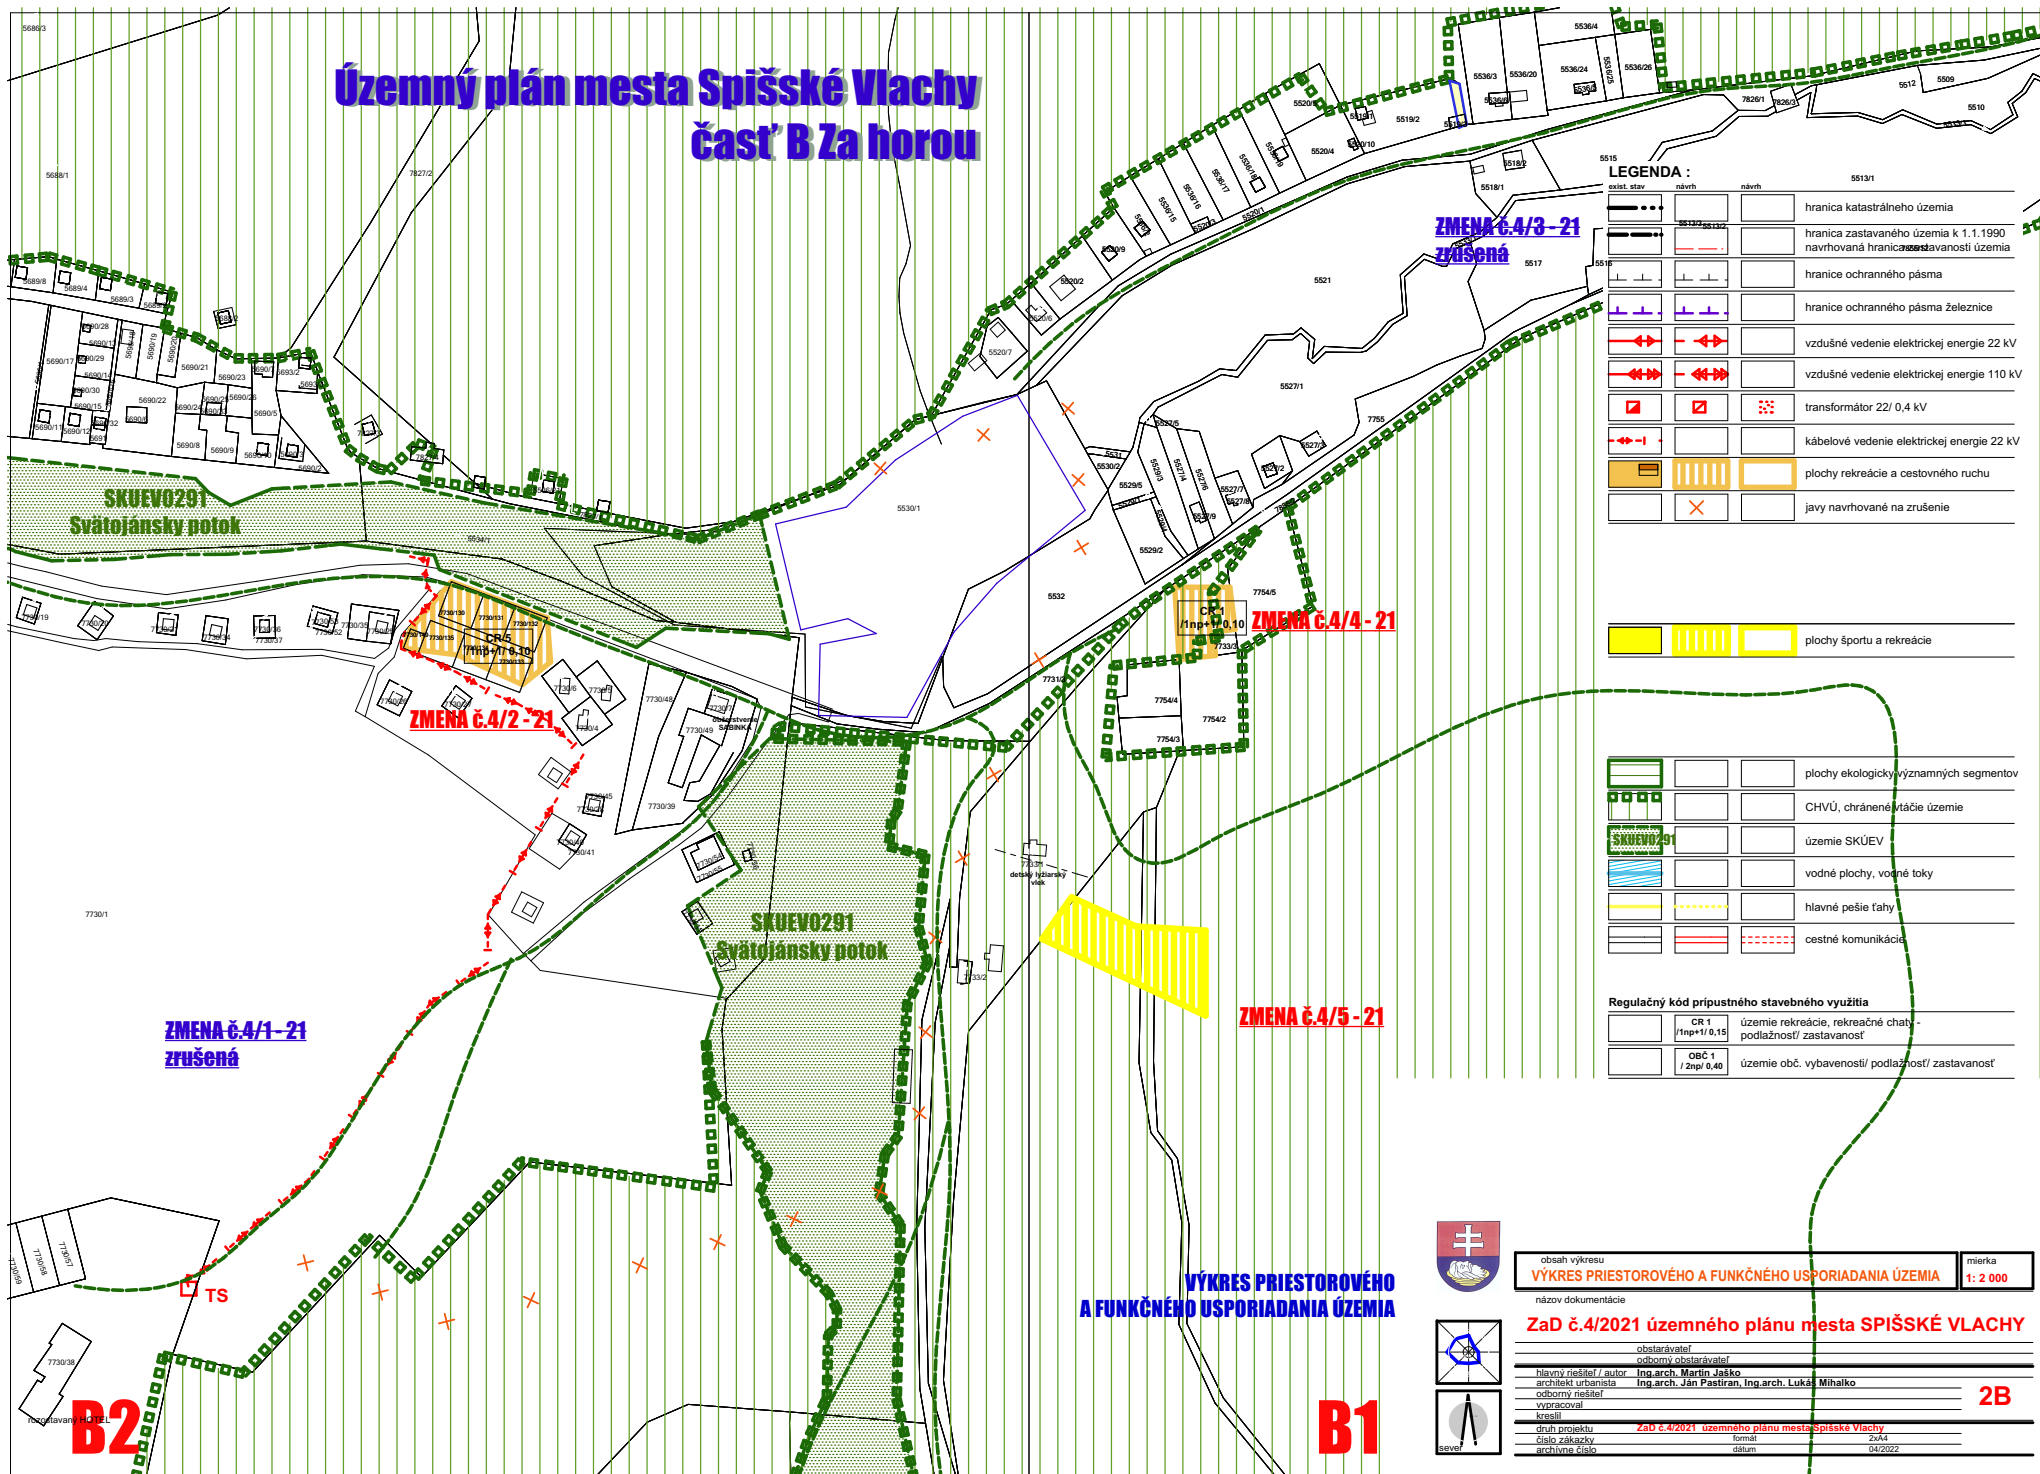

LEGENDA :

stav. územ.	návrh	návrh	5513/1
			hranica katastrálneho územia
			hranica zastavaného územia k 1.1.1990 navrhovaná hranica zastavanosti územia
			hranice ochranného pásma
			hranice ochranného pásma Železnice
			vzdušné vedenie elektrickej energie 22 kV
			vzdušné vedenie elektrickej energie 110 kV
			transformátor 22/ 0,4 kV
			kábelové vedenie elektrickej energie 22 kV
			plochy rekreácie a cestovného ruchu
			javy navrhované na zrušenie

			plochy športu a rekreácie
--	--	--	---------------------------

			plochy ekologicky významných segmentov
			CHVÚ, chránené územie
			územie SKUEVO291
			vodné plochy, vodné toky
			hlavné pešie ťahy
			cestné komunikácie

Regulačný kód prípustného stavebného využitia

	CR 1 /1np+1/ 0,15	územie rekreácie, rekreačné chaty - podlažnosť/ zastavanosť
	OBČ 1 / 2np/ 0,40	územie obc. vybavenosti/ podlažnosť/ zastavanosť

**VÝKRES PRIESTOROVÉHO
A FUNKČNÉHO USPORIADANIA ÚZEMIA**



obsah výkresu	VÝKRES PRIESTOROVÉHO A FUNKČNÉHO USPORIADANIA ÚZEMIA	mierka	1: 2 000
---------------	--	--------	----------

názov dokumentácie
ZaD č.4/2021 územného plánu mesta SPIŠSKÉ VLACHY



obstarávateľ	
odborný obstarávateľ	
hlavný riešiteľ / autor	Ing.arch. Martin Jaško
architekt urbanista	Ing.arch. Ján Pastrán, Ing.arch. Lukáš Mihaiko
odborný riešiteľ	
vypracoval	
kreslil	
druh projektu	ZaD č.4/2021 územného plánu mesta Spišské Vlachy
číslo zákazky	formát: A4
archívne číslo	datum: 04/2022

B2

B1