


# Územný plán mesta Spišské Vlachy časť B Za horou

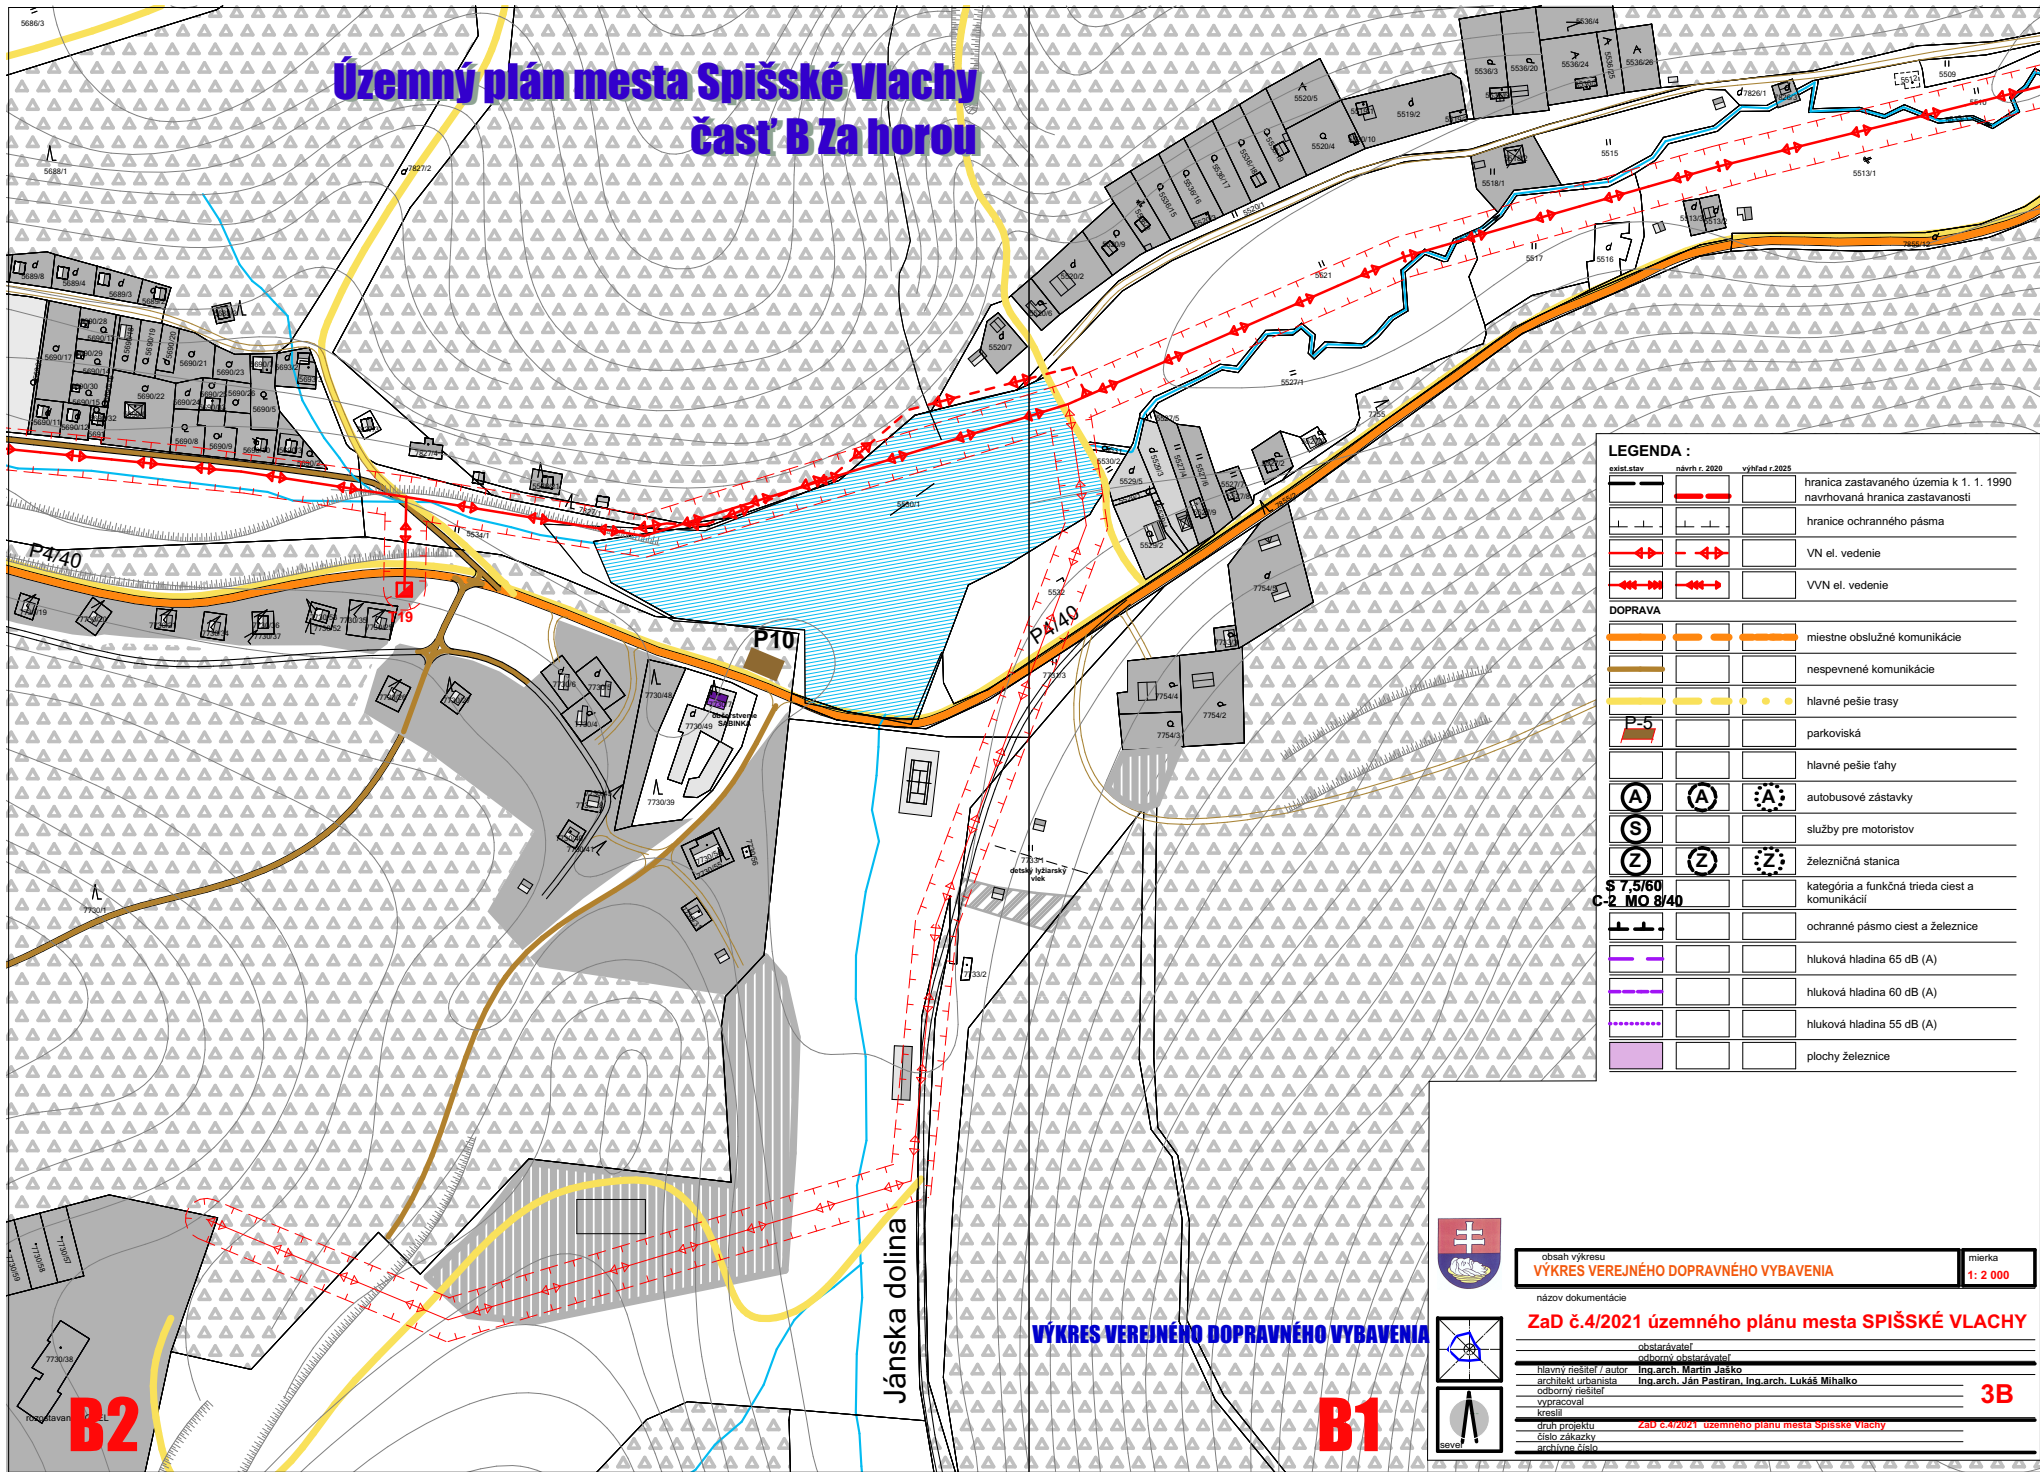

**LEGENDA :**

exist. stav	návrh r. 2020	výhľad r. 2025	popis
[Symbol]	[Symbol]	[Symbol]	hranica zastavaného územia k 1. 1. 1990
[Symbol]	[Symbol]	[Symbol]	navrhovaná hranica zastavanosti
[Symbol]	[Symbol]	[Symbol]	hranice ochranného pásma
[Symbol]	[Symbol]	[Symbol]	VN el. vedenie
[Symbol]	[Symbol]	[Symbol]	VVN el. vedenie
<b>DOPRAVA</b>			
[Symbol]	[Symbol]	[Symbol]	miestne obslužené komunikácie
[Symbol]	[Symbol]	[Symbol]	nespevnené komunikácie
[Symbol]	[Symbol]	[Symbol]	hlavné pešie trasy
[Symbol]	[Symbol]	[Symbol]	parkoviská
[Symbol]	[Symbol]	[Symbol]	hlavné pešie tahy
[Symbol]	[Symbol]	[Symbol]	autobusové zástavky
[Symbol]	[Symbol]	[Symbol]	služby pre motoristov
[Symbol]	[Symbol]	[Symbol]	železničná stanica
[Symbol]	[Symbol]	[Symbol]	kategória a funkčná trieda ciest a komunikácií
[Symbol]	[Symbol]	[Symbol]	ochranné pásmo ciest a železnice
[Symbol]	[Symbol]	[Symbol]	hluková hladina 65 dB (A)
[Symbol]	[Symbol]	[Symbol]	hluková hladina 60 dB (A)
[Symbol]	[Symbol]	[Symbol]	hluková hladina 55 dB (A)
[Symbol]	[Symbol]	[Symbol]	plochy železnice

obsah výkresu  
**VÝKRES VEREJNÉHO DOPRAVNÉHO VYBAVENIA**  
mierka  
**1:2 000**

názov dokumentácie  
**ZaD č.4/2021 územného plánu mesta SPIŠSKÉ VLACHY**

obstarávateľ  
odborný obsluhávateľ  
Hlavný riešiteľ / autor Ing. arch. Martin Jaško  
architekt urbanista Ing. arch. Ján Pastiran, Ing. arch. Lukáš Mihalco  
odborný riešiteľ  
vypracoval  
kreslil  
druh projektu  
číslo zákazky  
archívne číslo

**3B**



Jánska dolina

**VÝKRES VEREJNÉHO DOPRAVNÉHO VYBAVENIA**

**B2**

**B1**