


Územný plán mesta Spišské Vlachy časť B Za horou

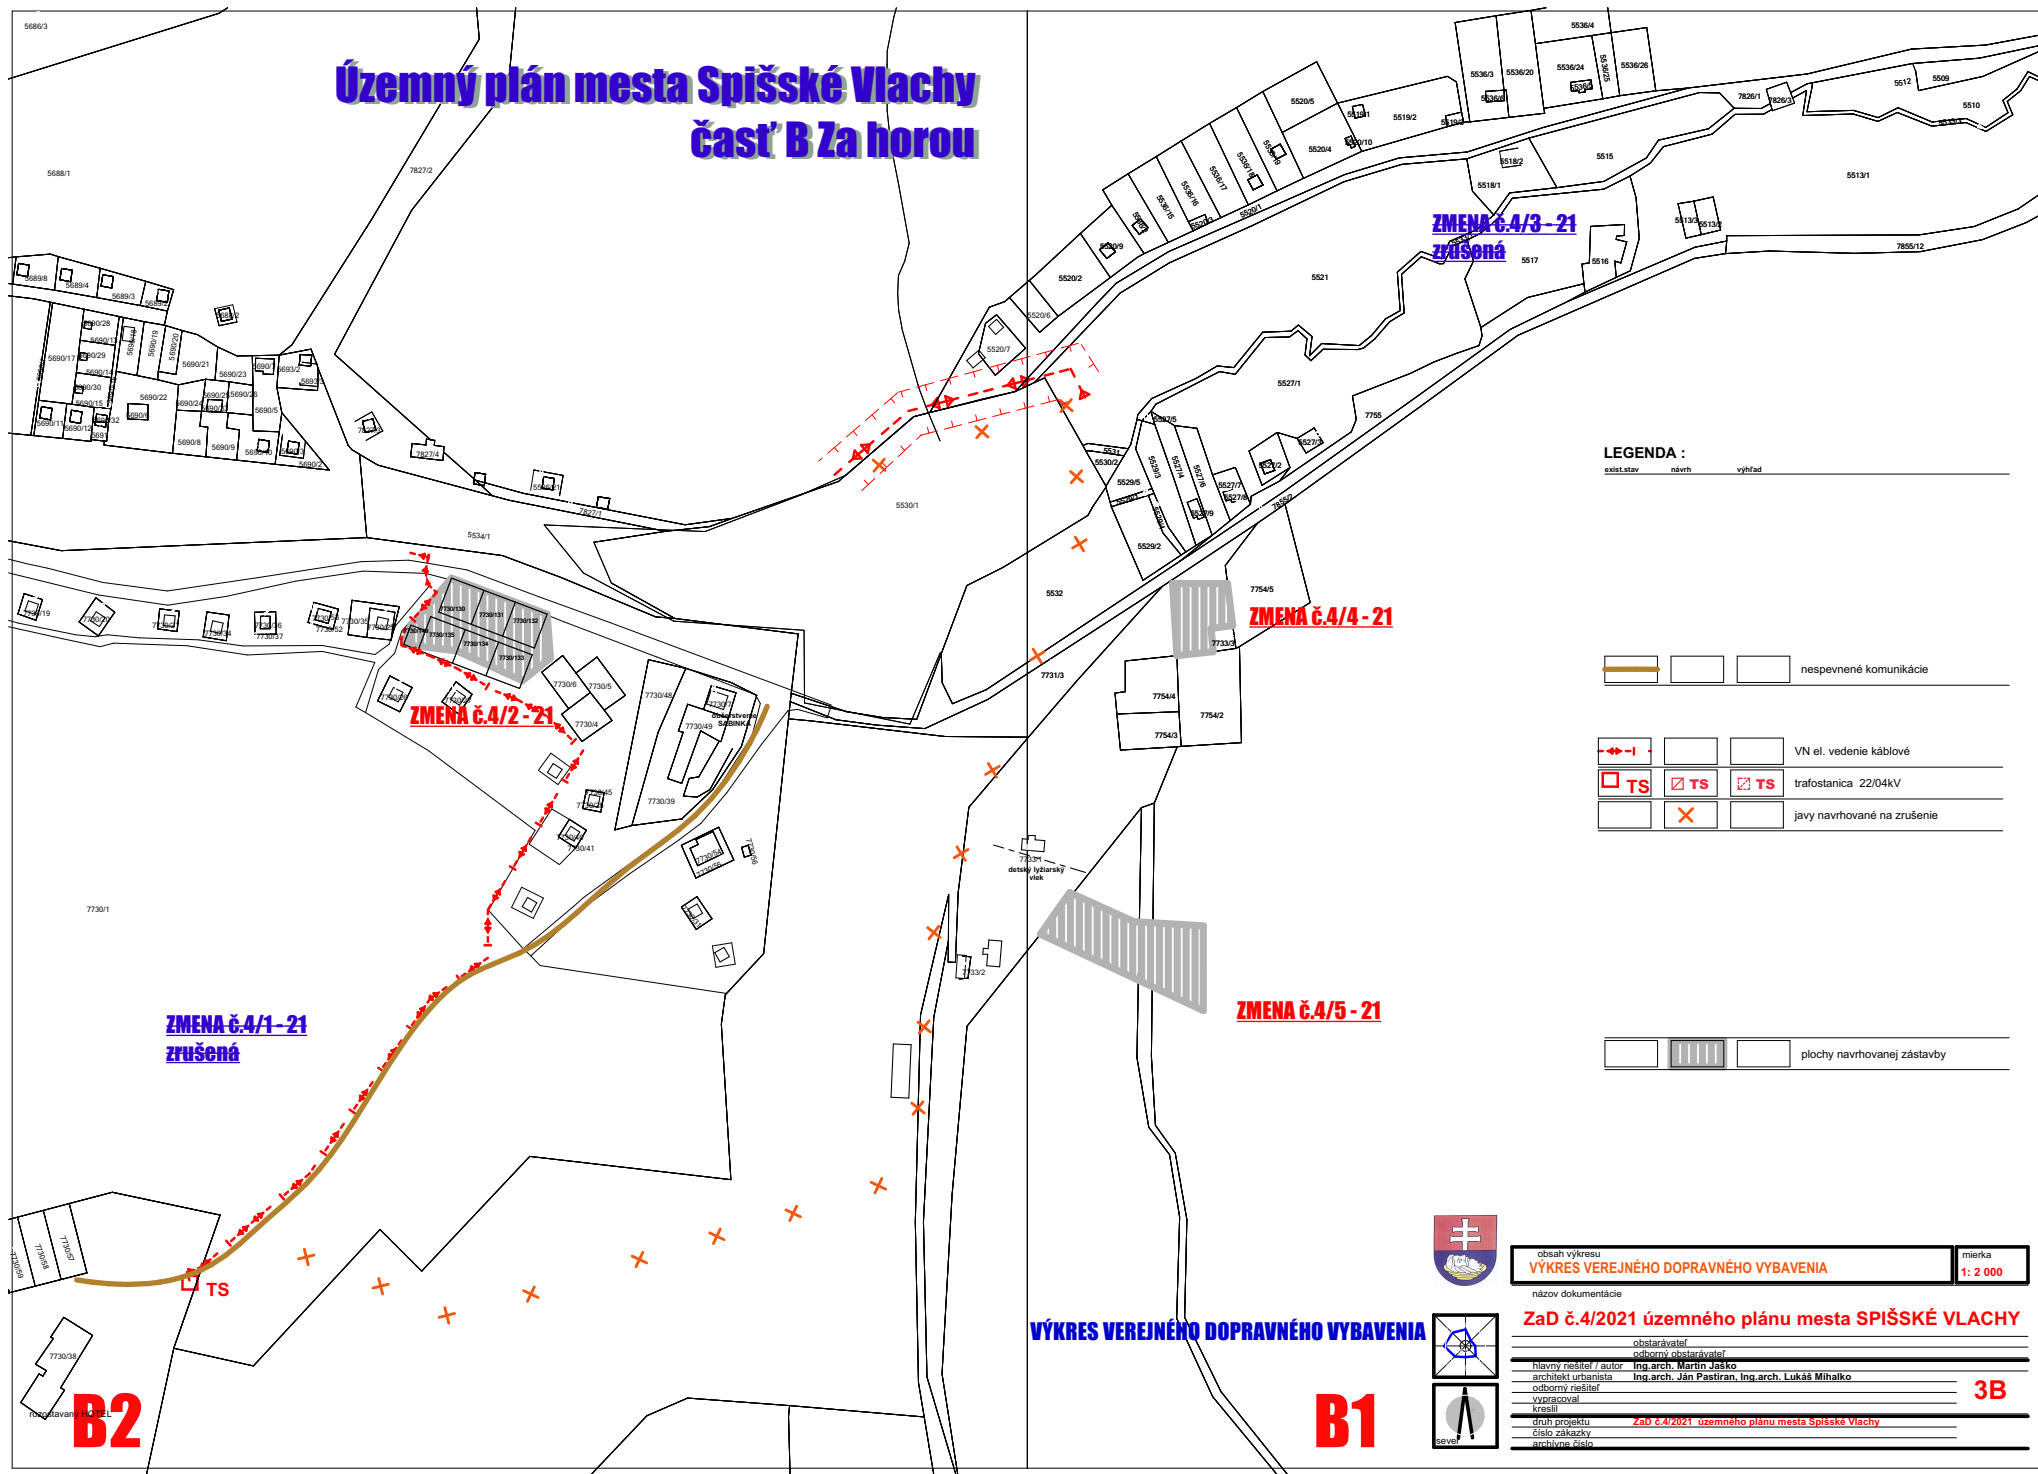

nespvenné komunikácie

VN el. vedenie káblové

TS TS TS trafostanica 22/04kV

javy navrhované na zrušenie

plochy navrhovanej zástavby

**ZMENA č.4/1-21
ZRUŠENÁ**

ZMENA č.4/2-21

**ZMENA č.4/3-21
ZRUŠENÁ**

ZMENA č.4/4-21

ZMENA č.4/5-21

VÝKRES VEREJNÉHO DOPRAVNÉHO VYBAVENIA

B2

B1



obsah výkresu
VÝKRES VEREJNÉHO DOPRAVNÉHO VYBAVENIA mierka
1:2 000

názov dokumentácie
ZaD č.4/2021 územného plánu mesta SPIŠSKÉ VLACHY

obstarávateľ		
odborný obstarávateľ		
hlavný riešiteľ / autor	Ing. arch. Martin Jasko	3B
architekt urbanista	Ing. arch. Ján Pastrňan, Ing. arch. Lukáš Mihalko	
odborný riešiteľ		
vypracoval		
kresil		
druh projektu	ZaD č.4/2021 územného plánu mesta Spišské Vlachy	
číslo zákazky		
archívne číslo		